





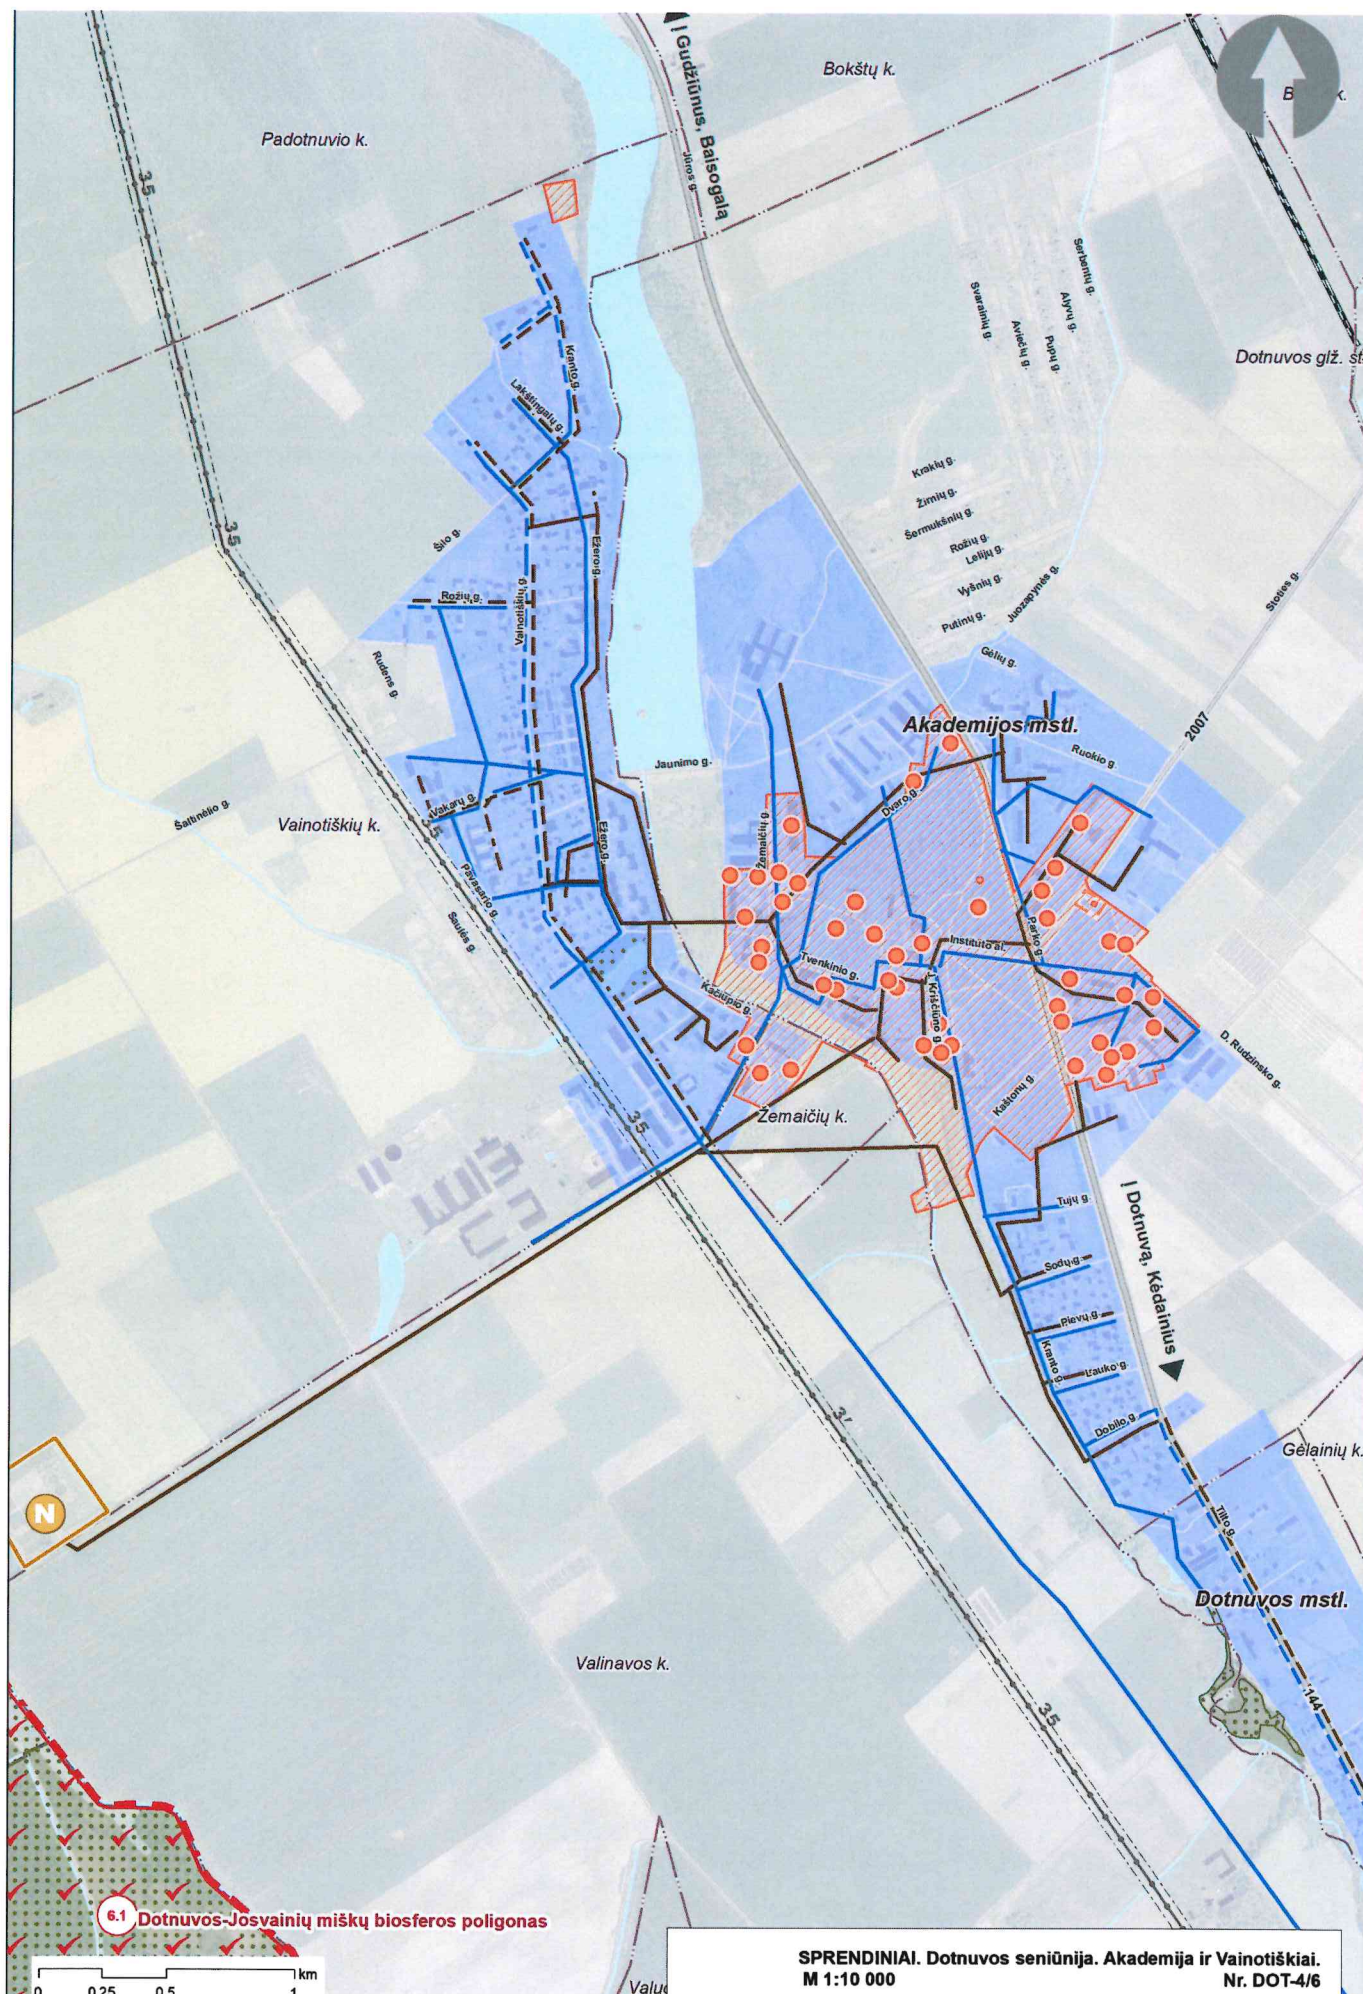


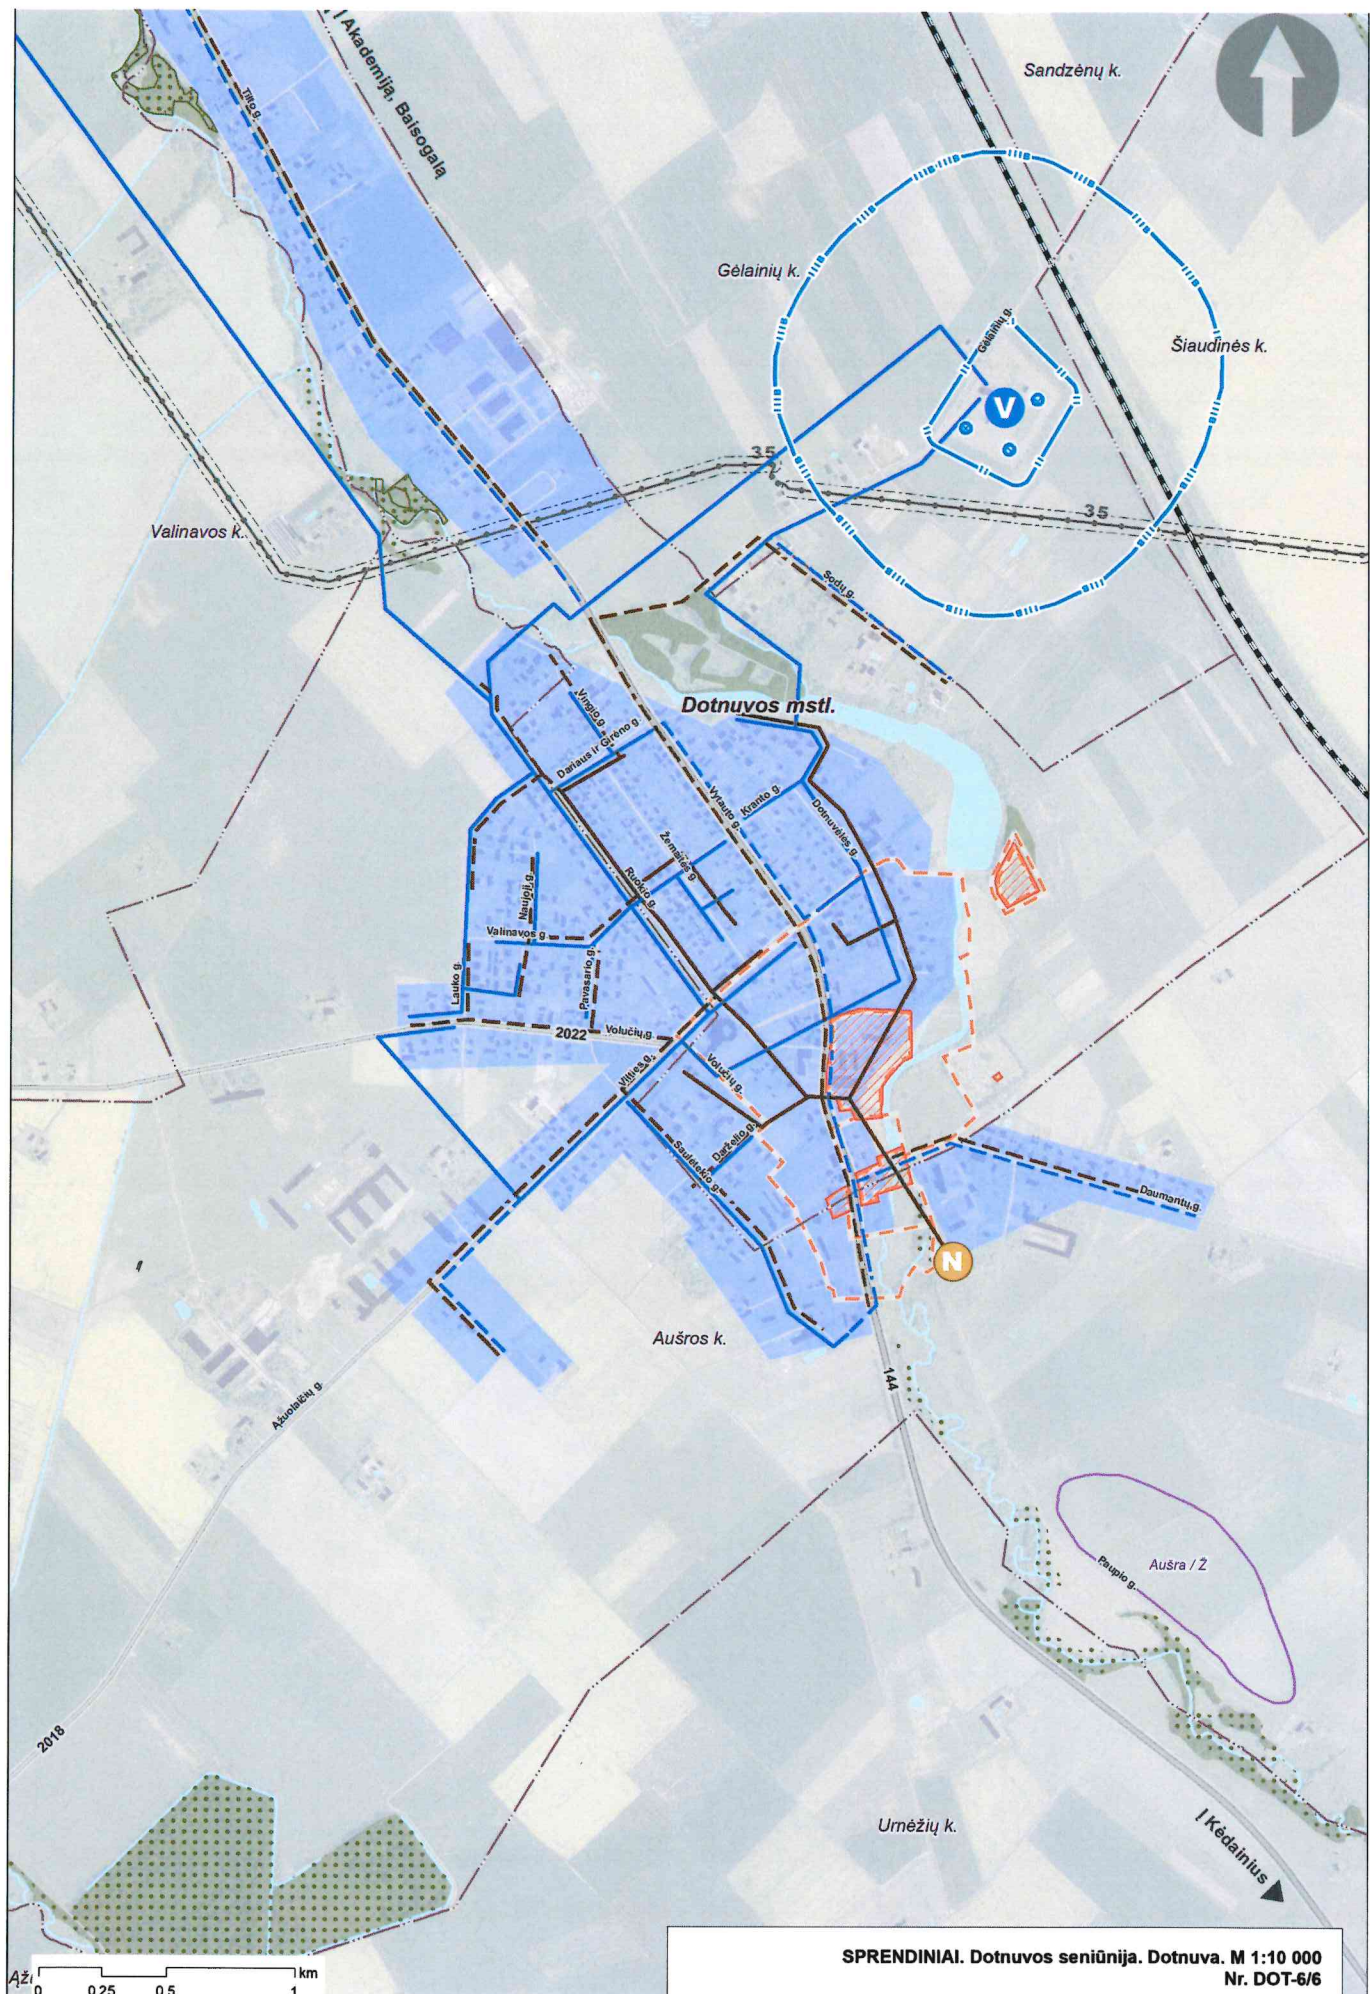


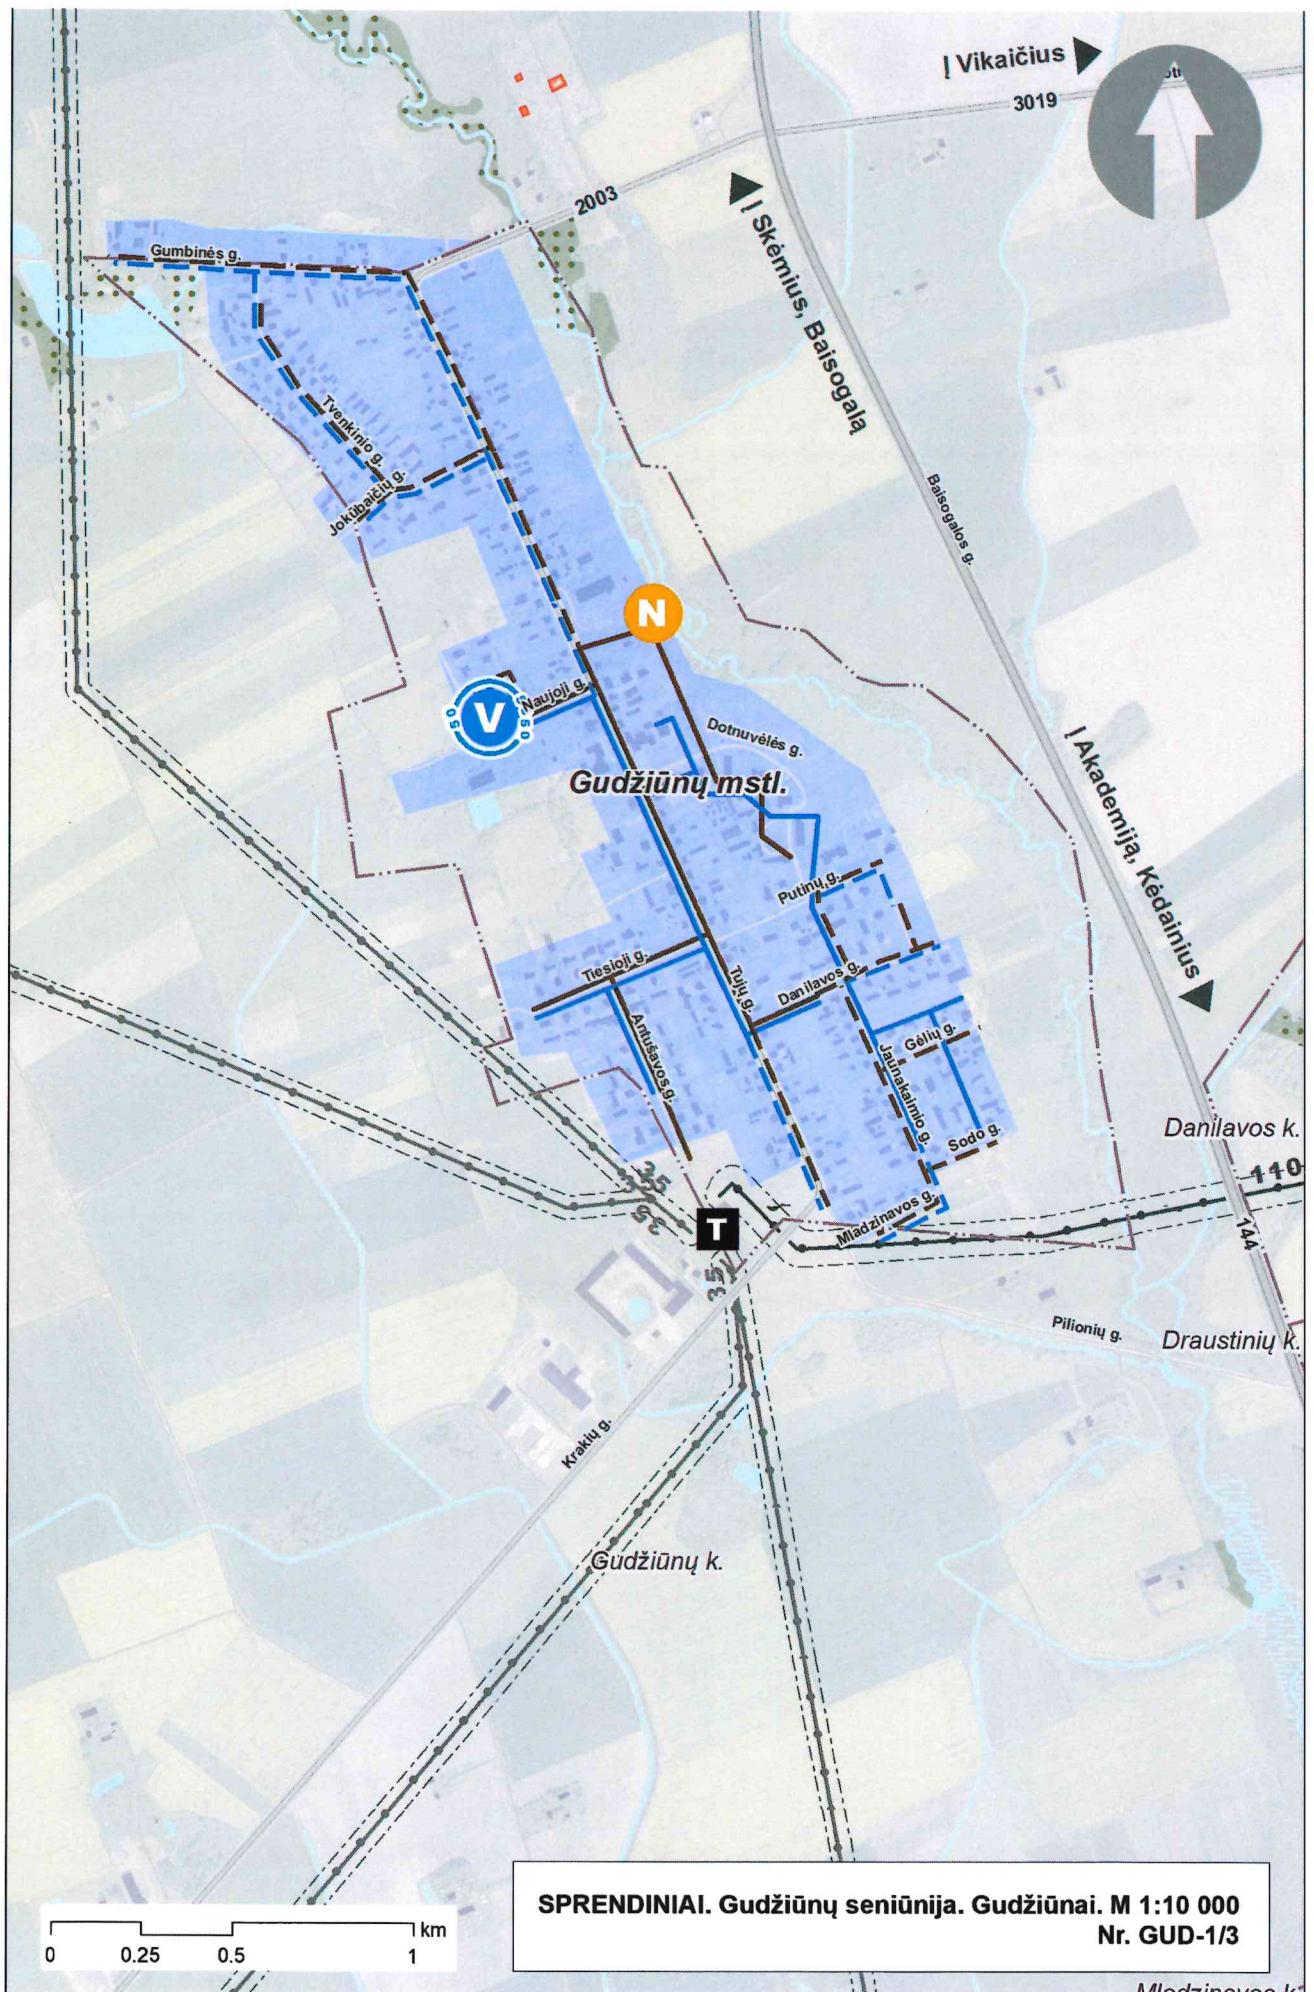


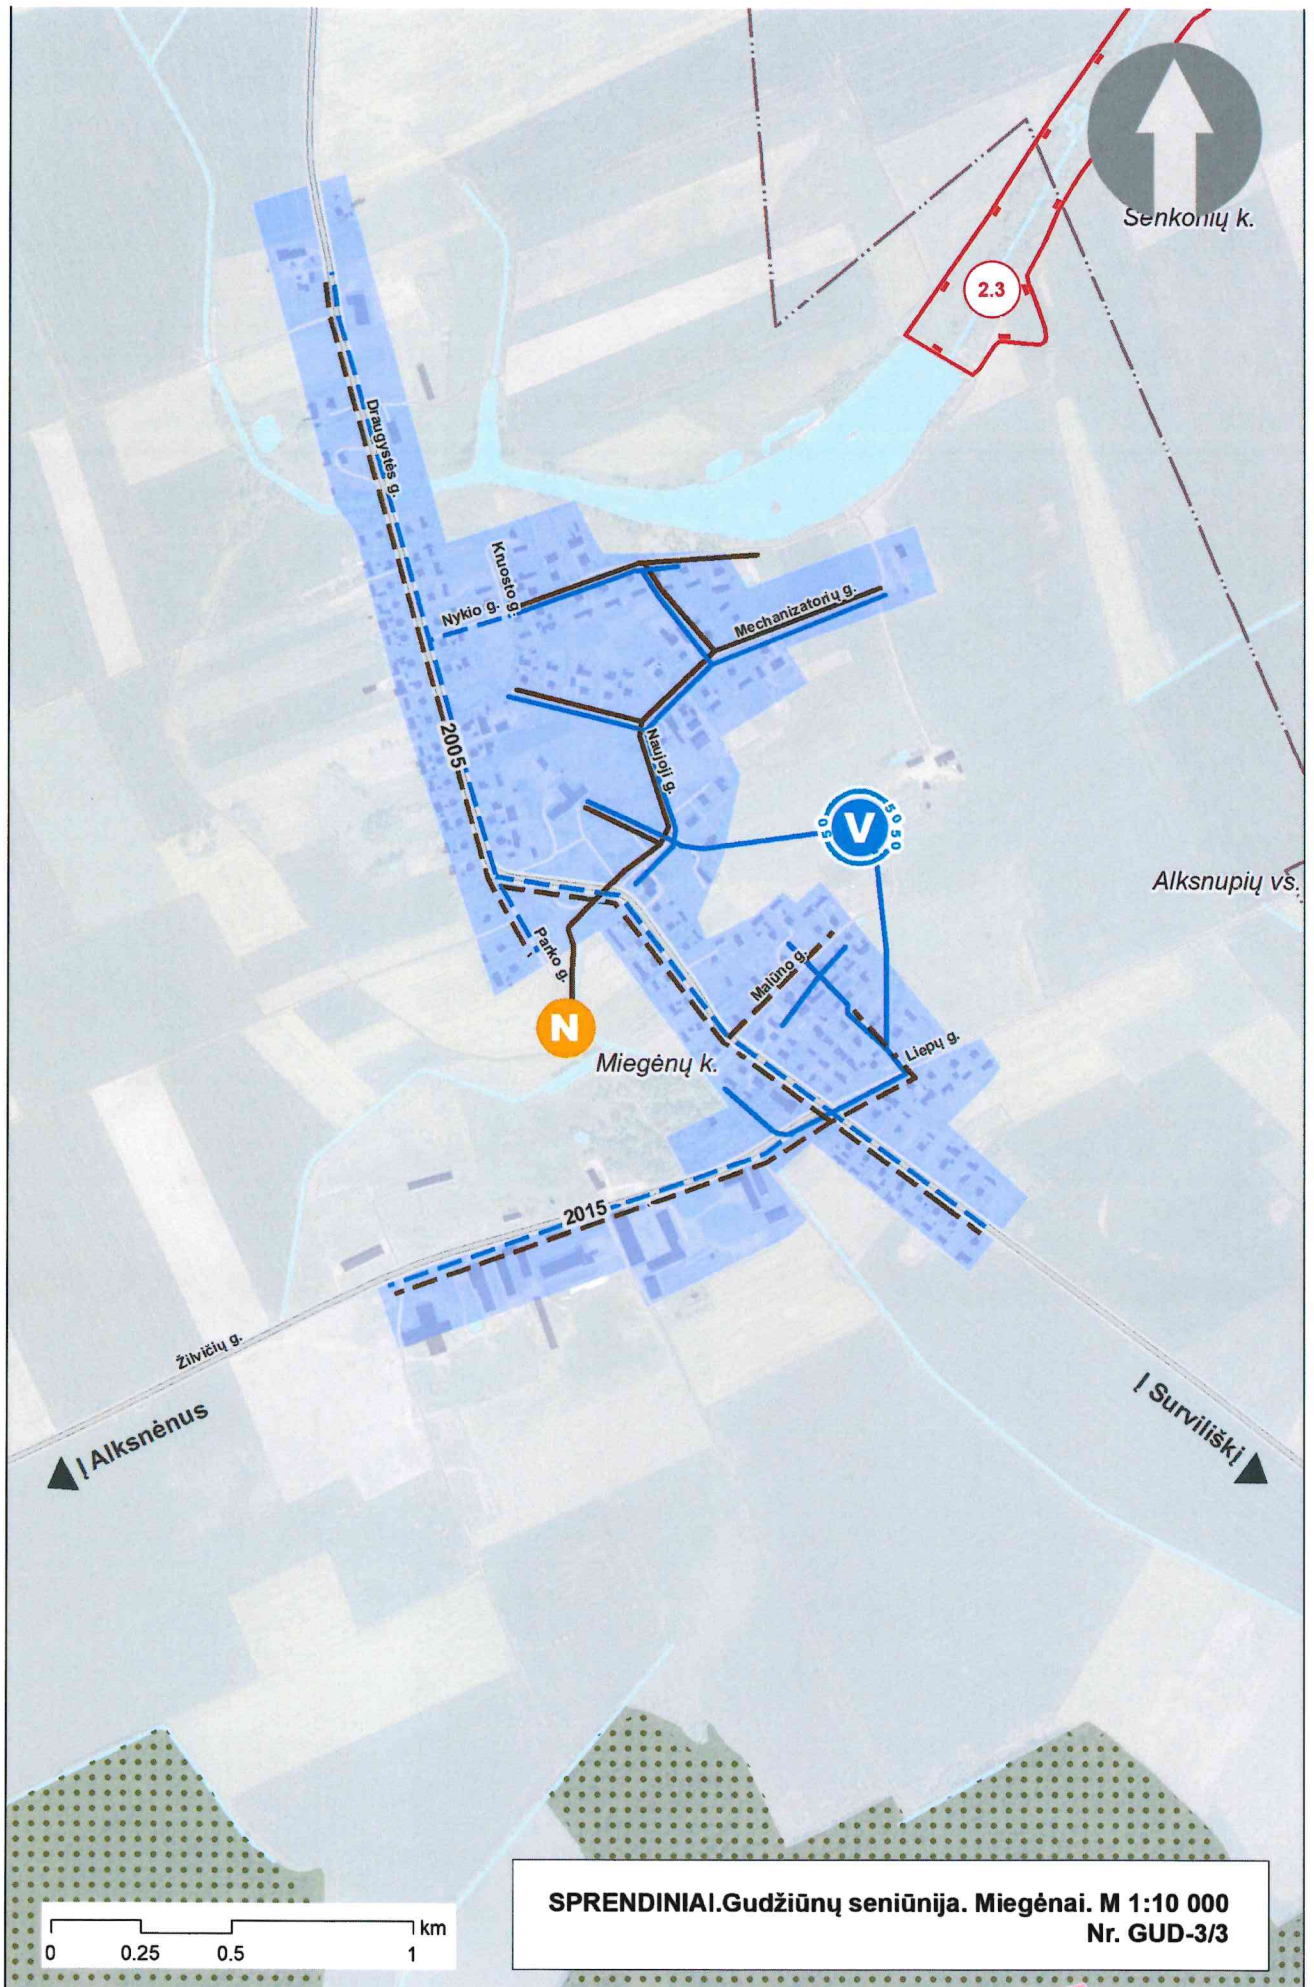



SPRENDINIAI. Gudžiūnų seniūnija. Miegėnai. M 1:10 000
Nr. GUD-3/3

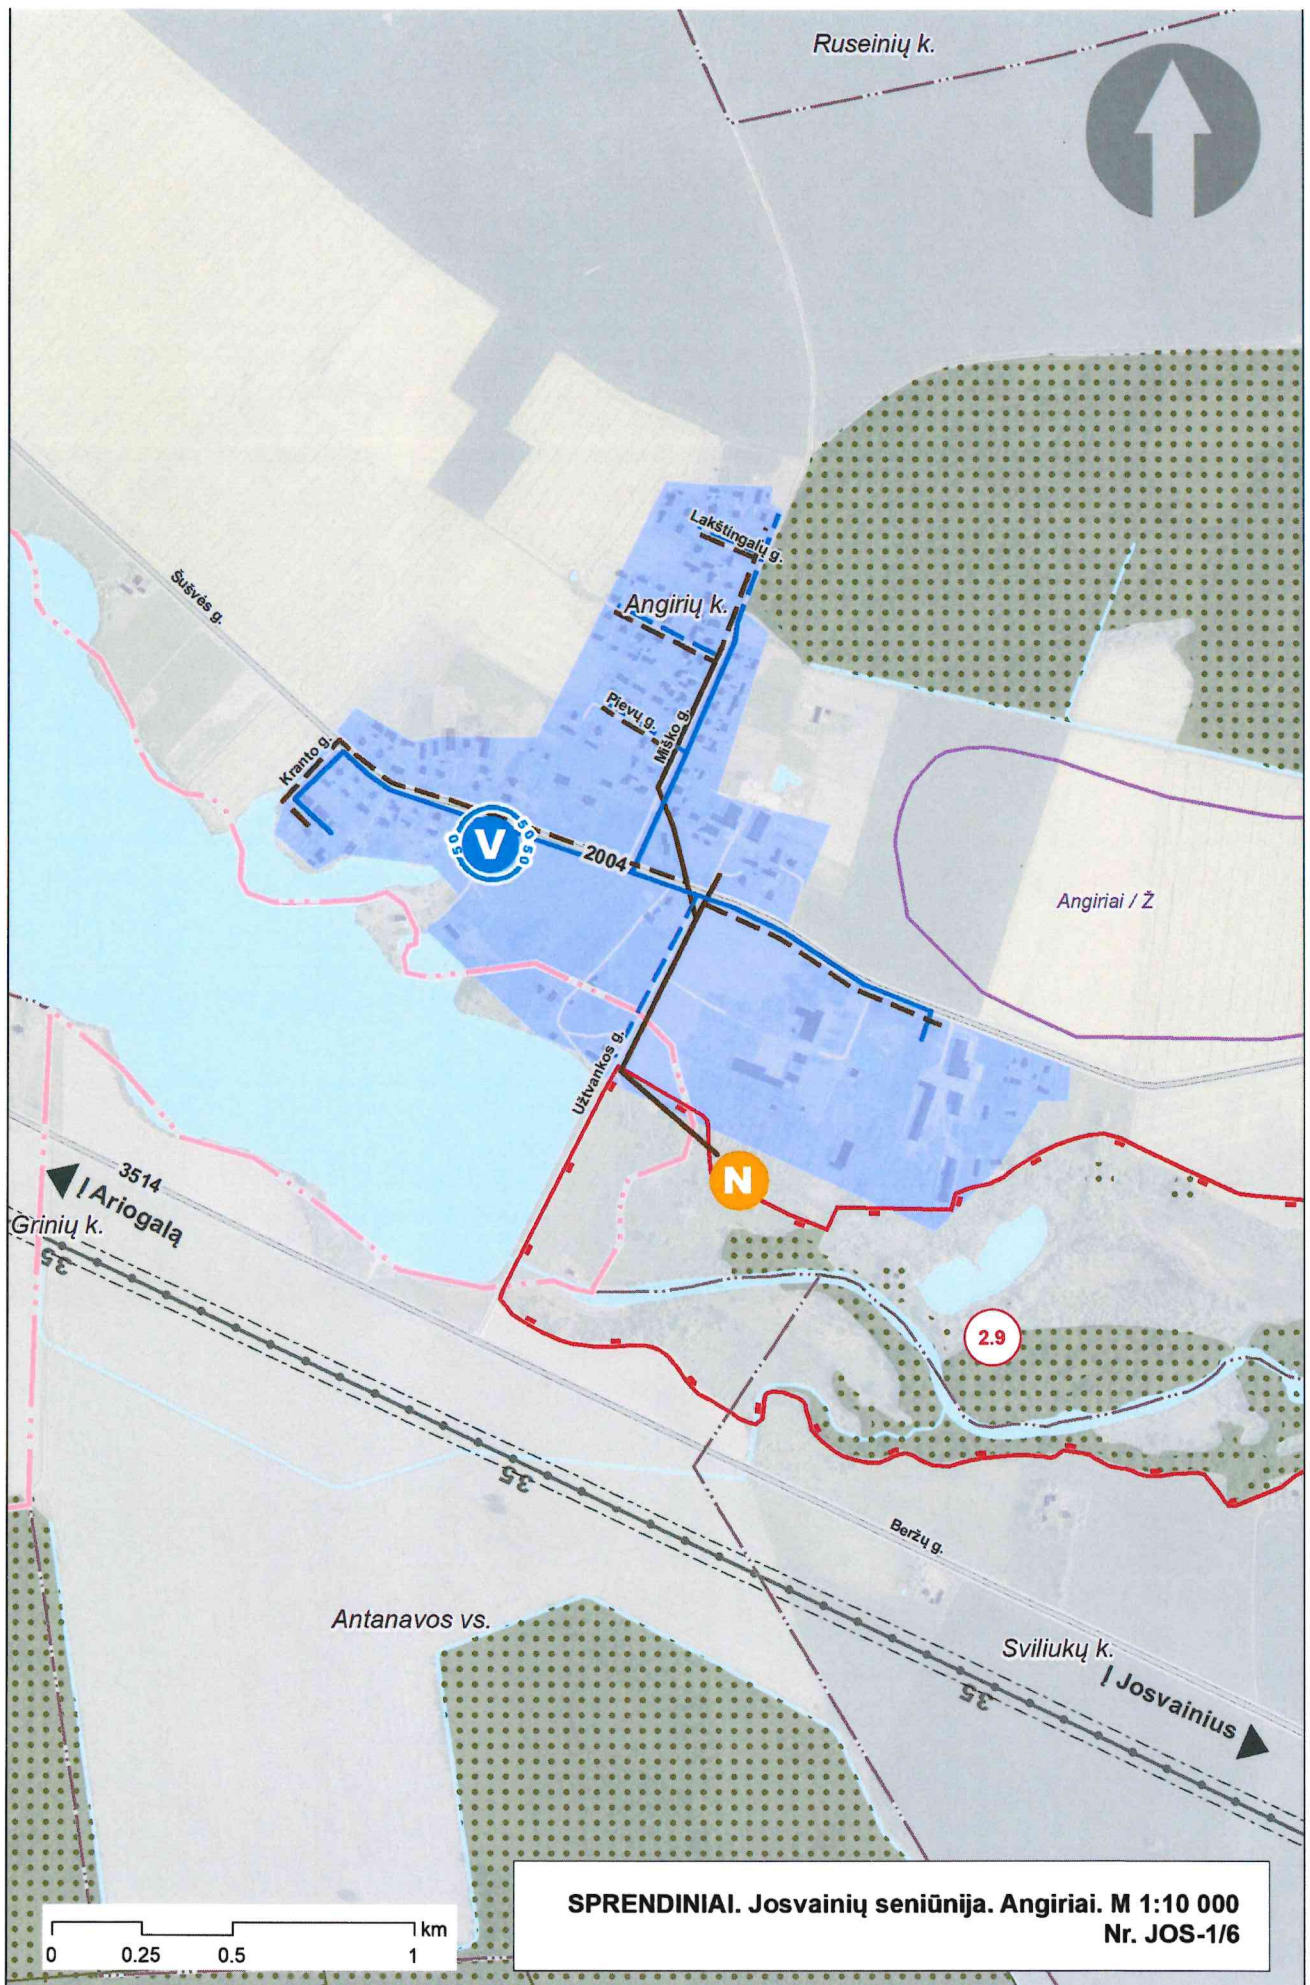


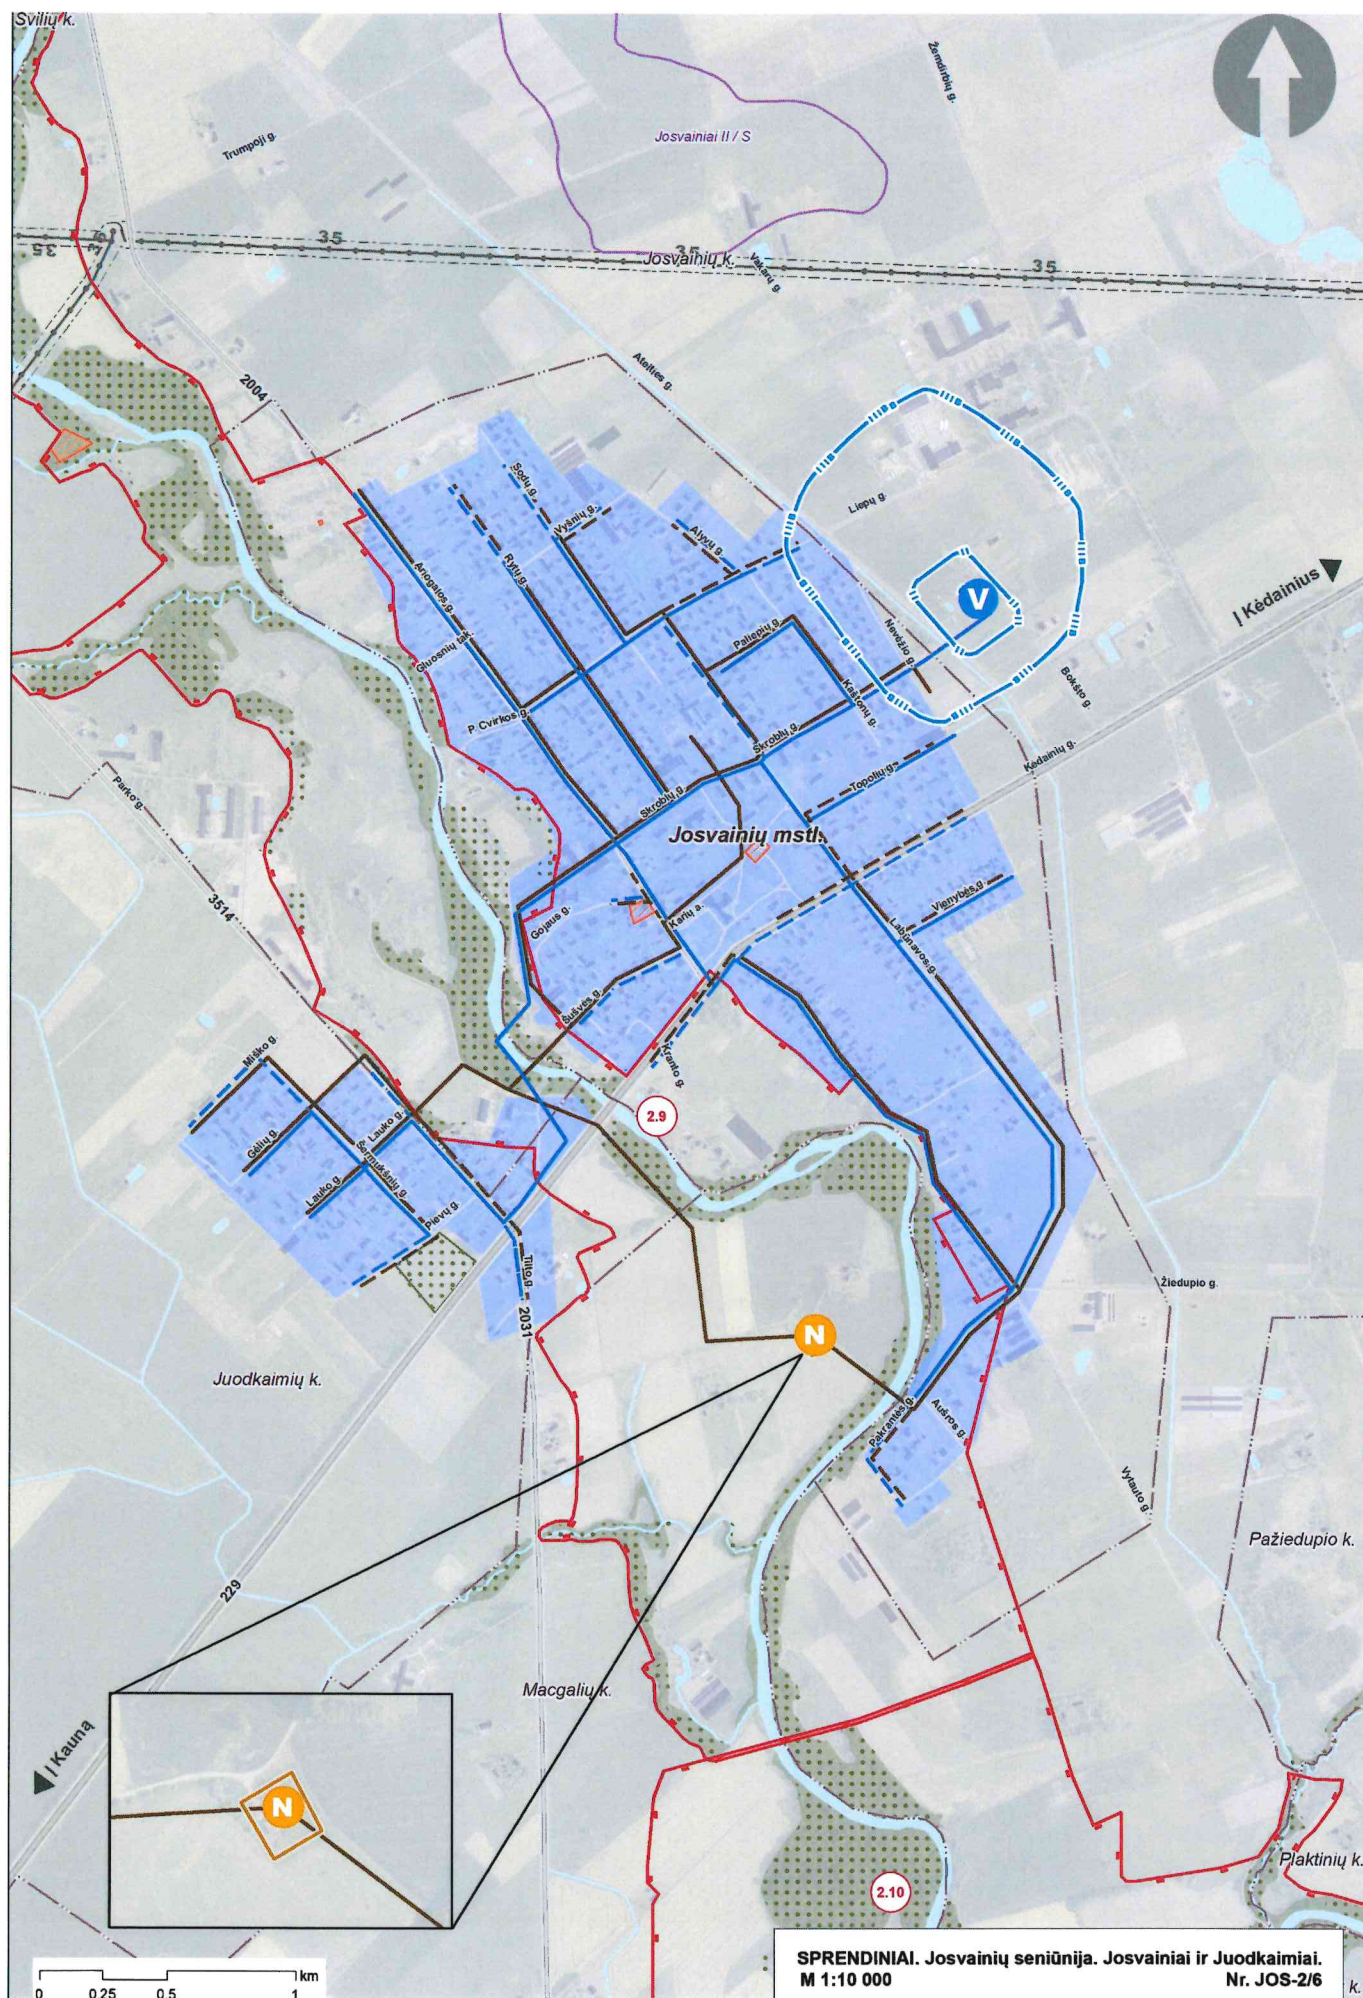

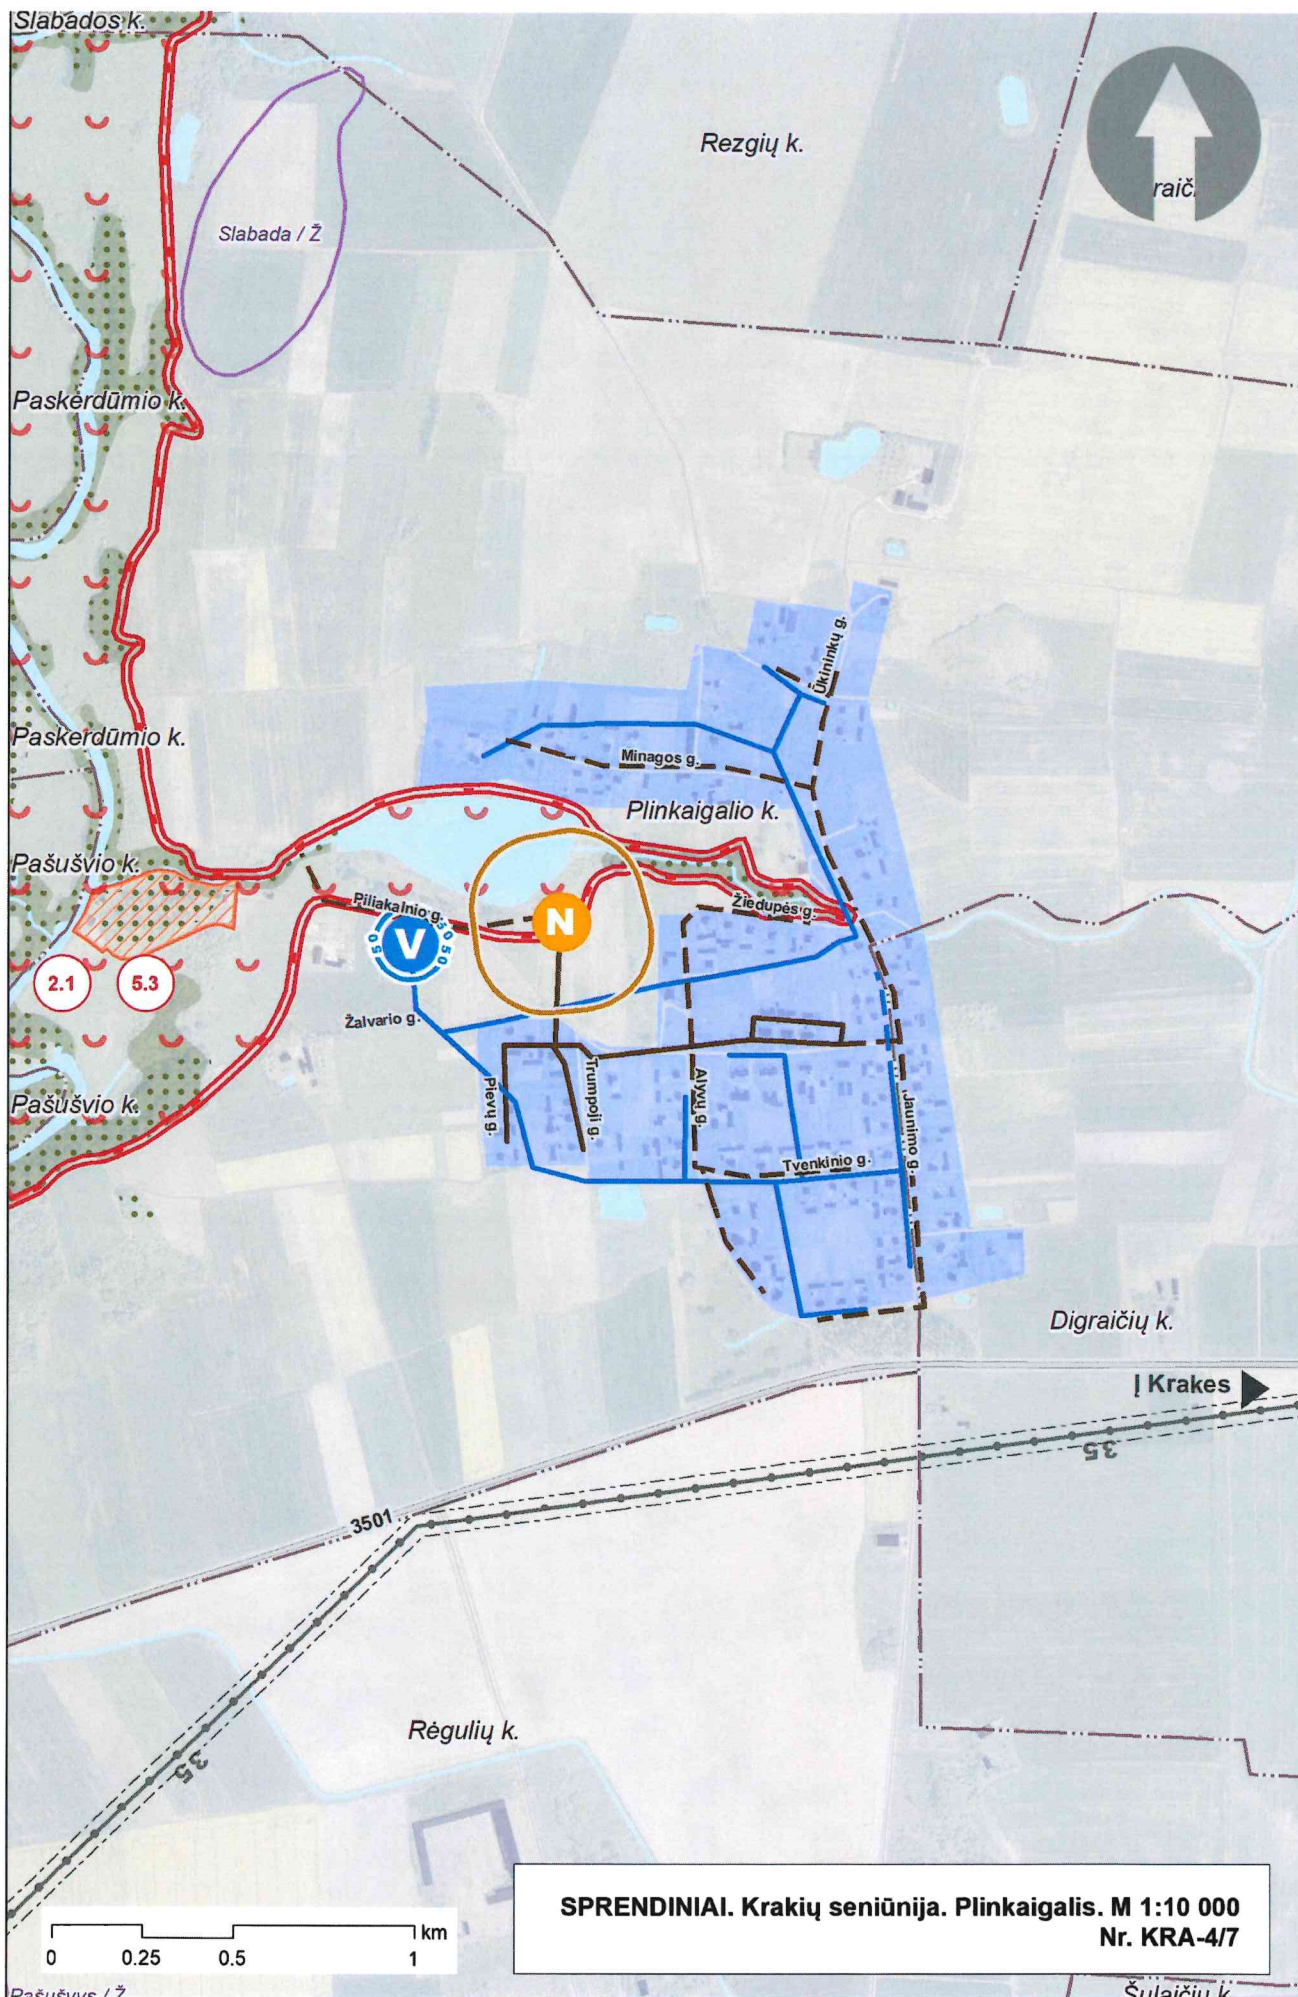

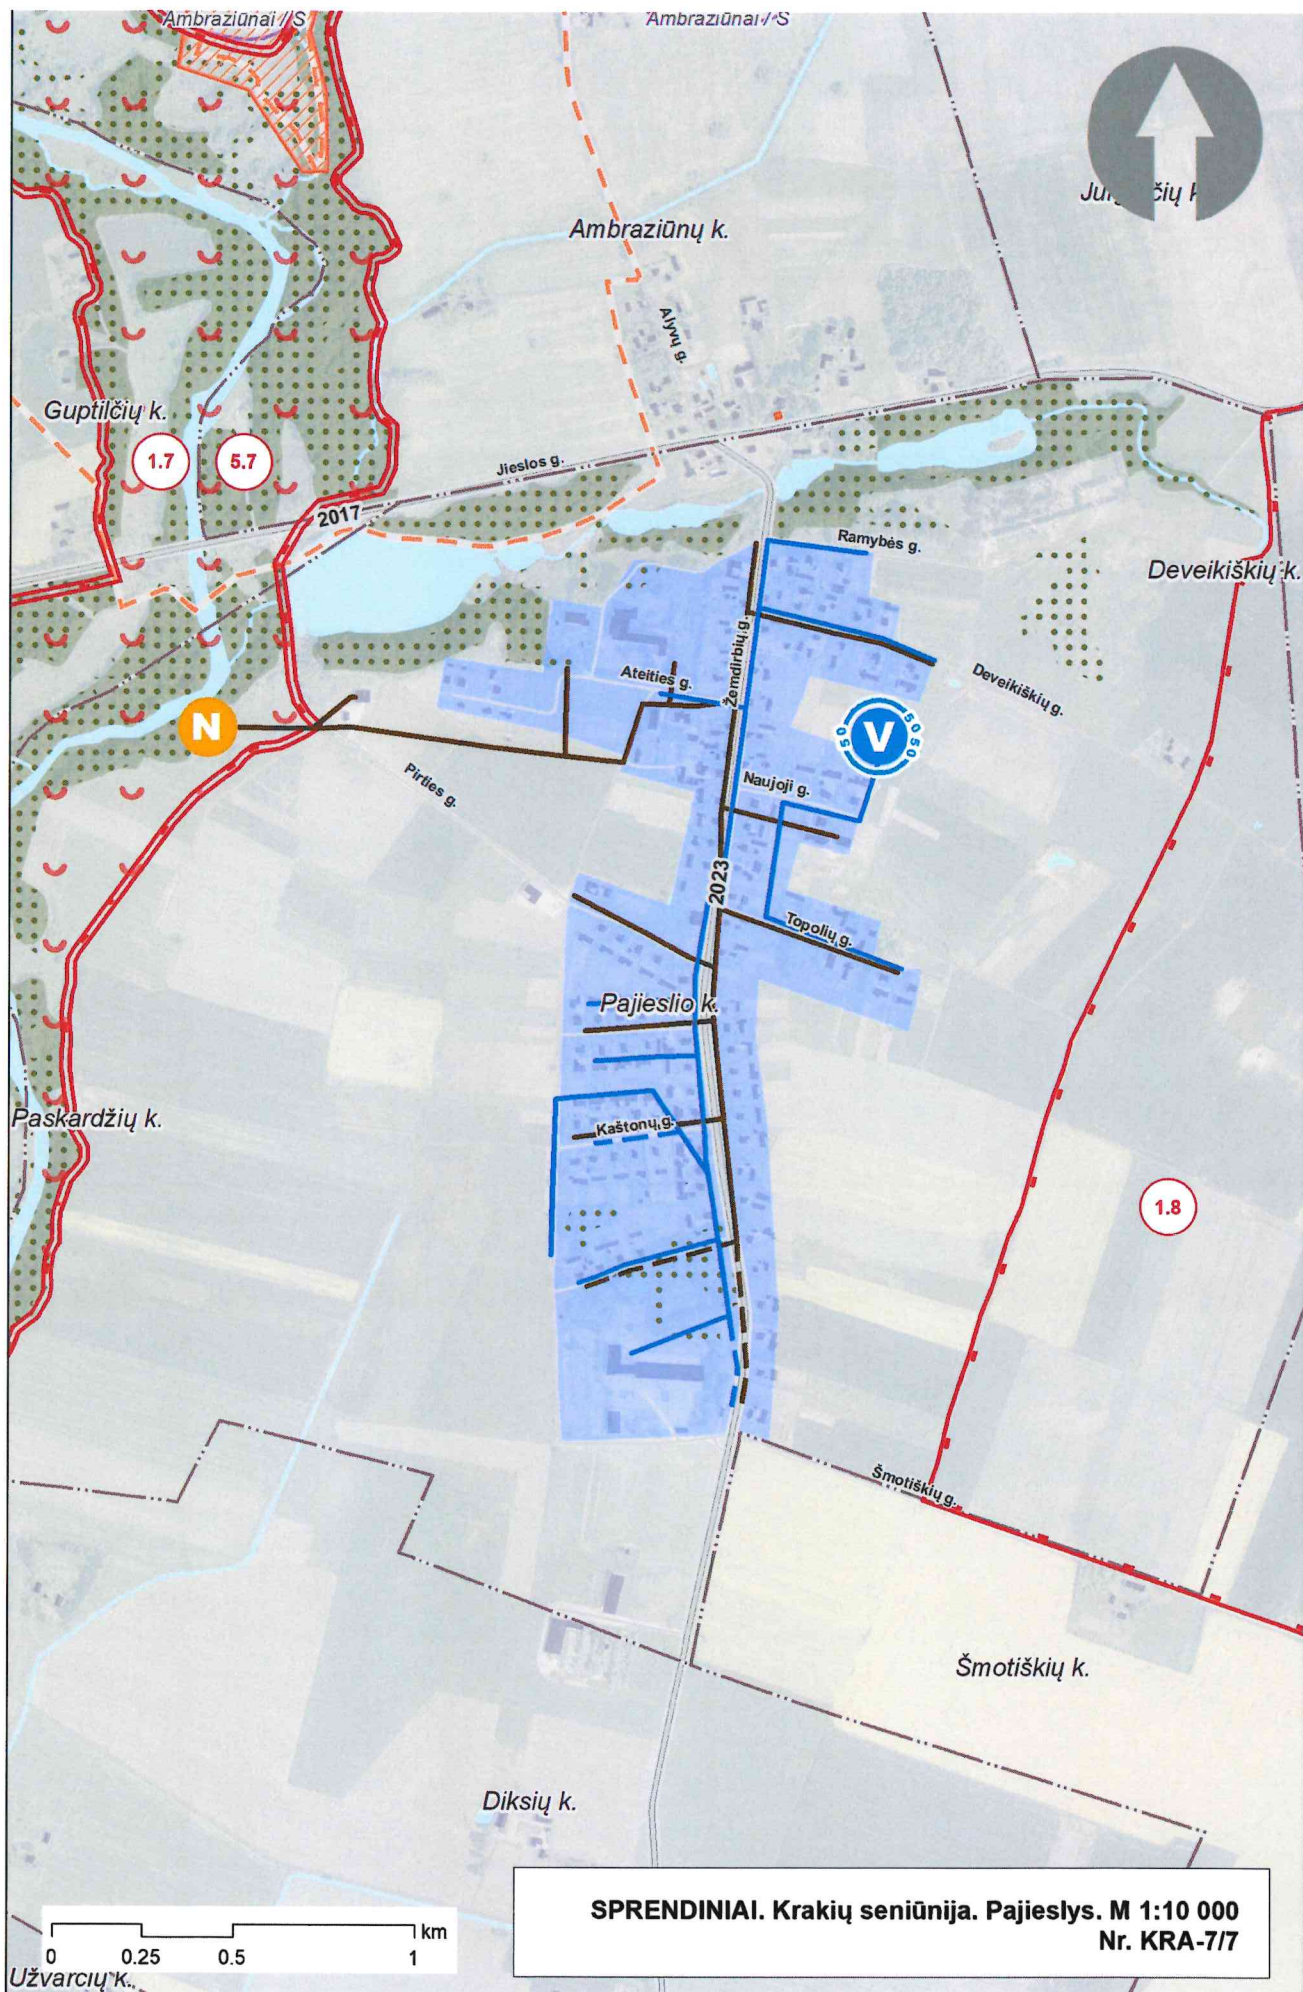

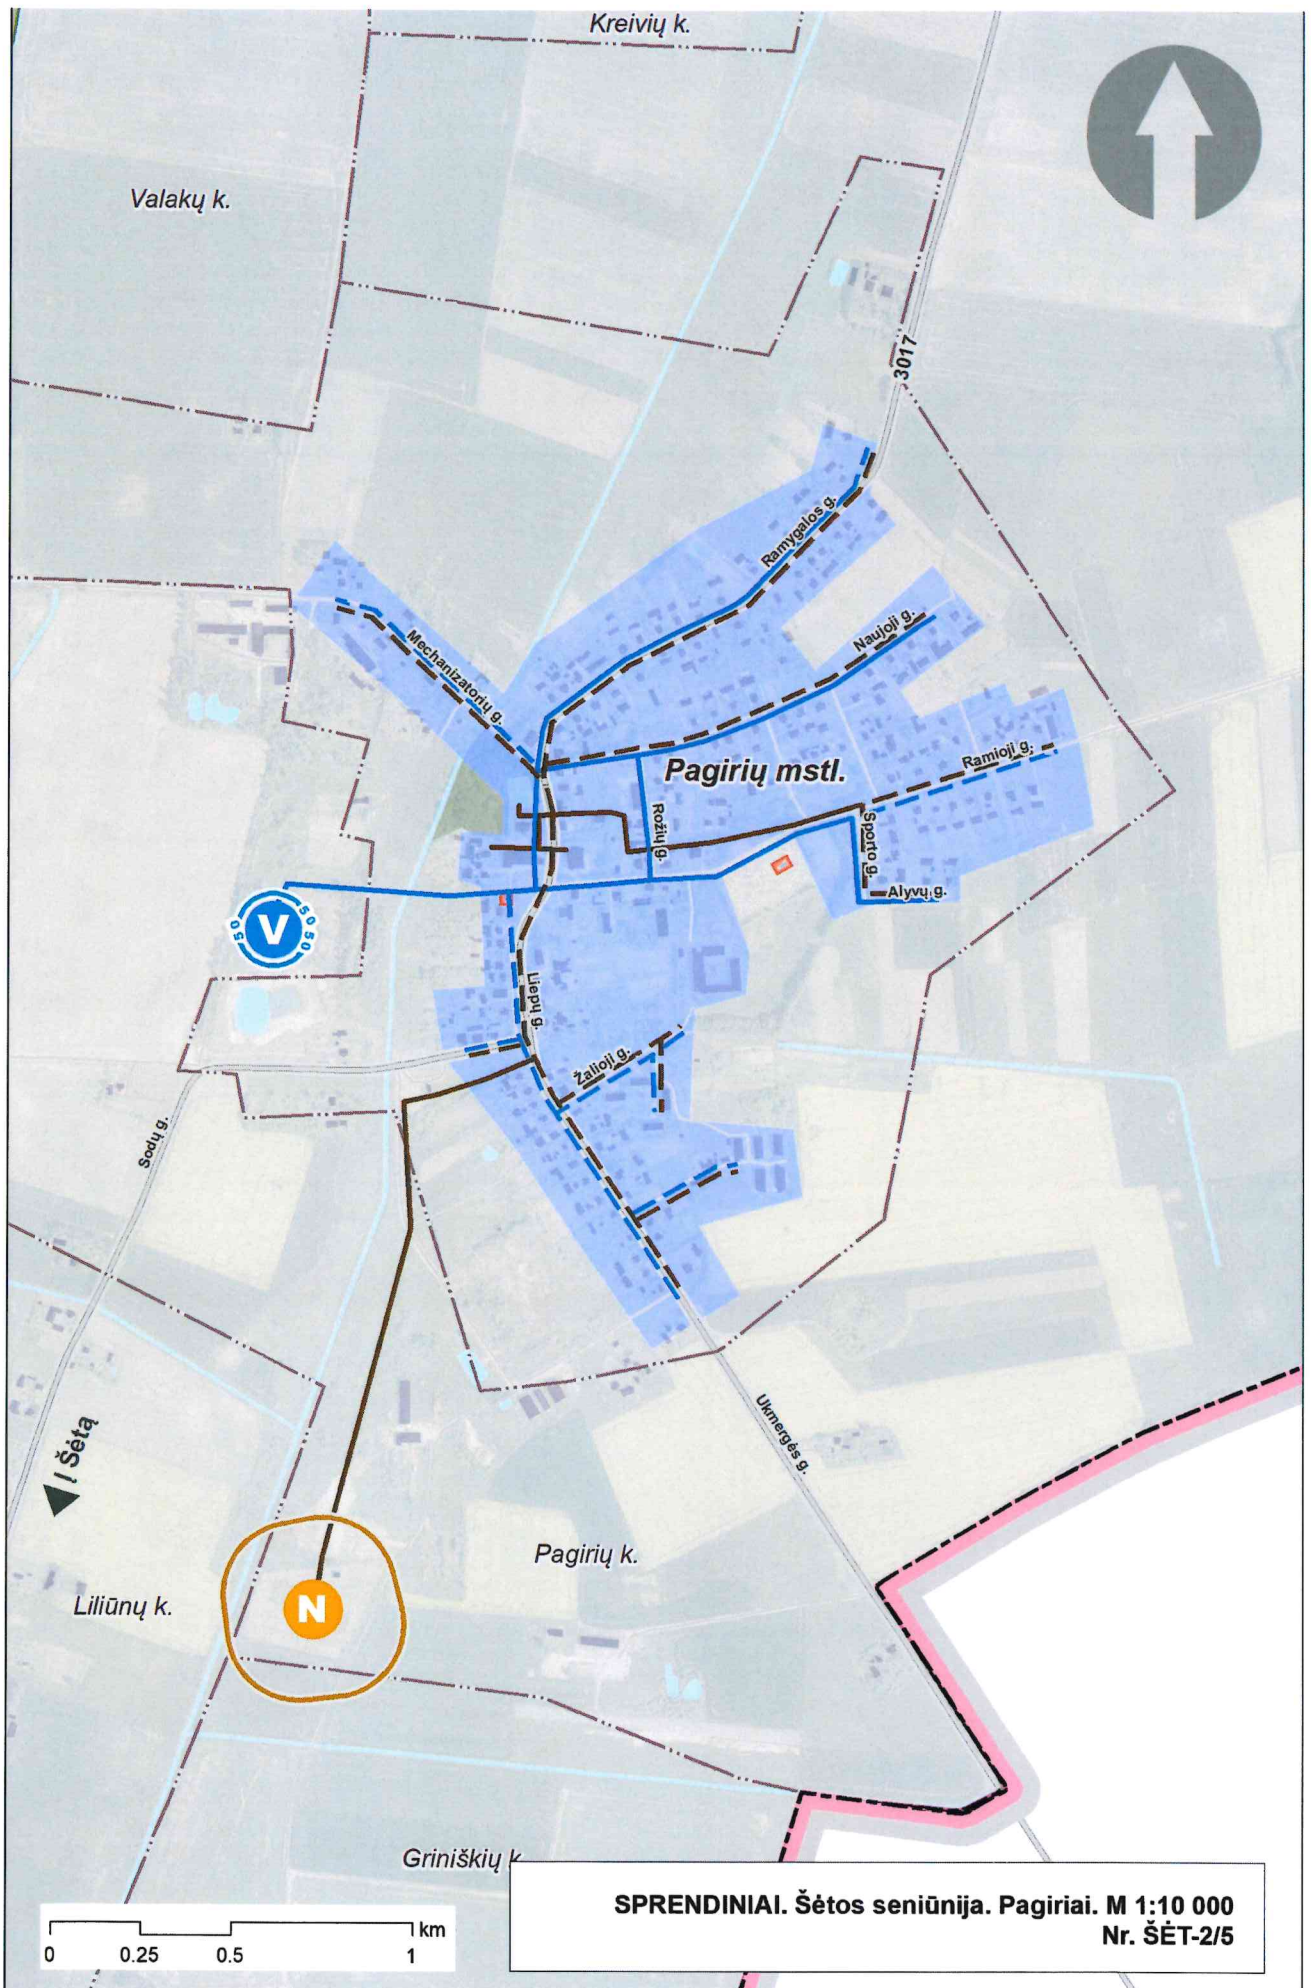

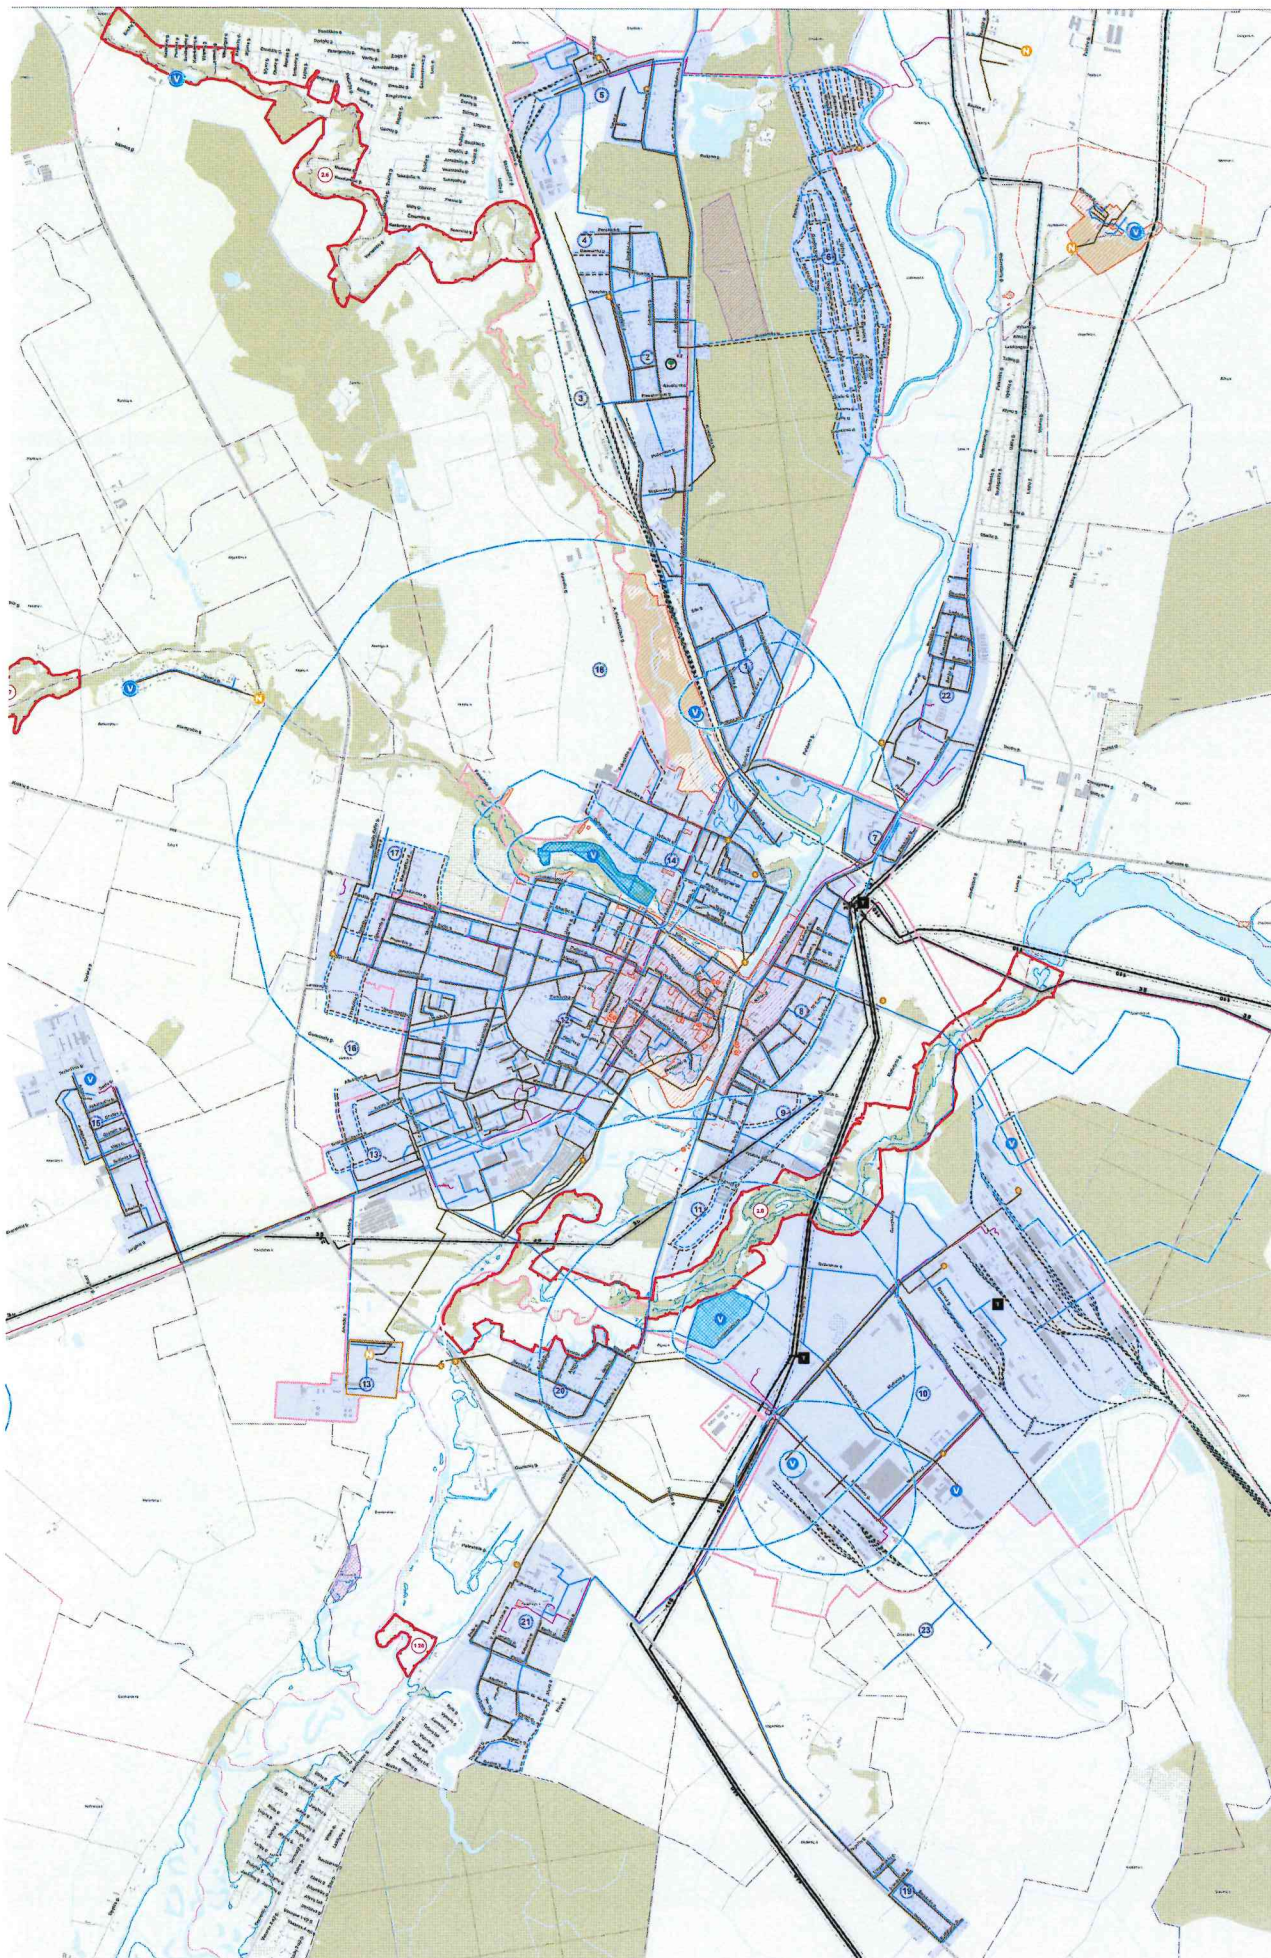

**KĖDAINIŲ RAJONO
SAVIVALDYBĖS TERITORIJOS
VANDENS TIEKIMO
IR NUOTEKŲ TVARKYMO
INFRASTRUKTŪROS PLĖTROS
SPECIALIOJO PLANO KOREGAVIMAS
(TECHNINIŲ KLaidŲ IŠTAISYMAS)**