


Žemės sklypo išdėstymo schema

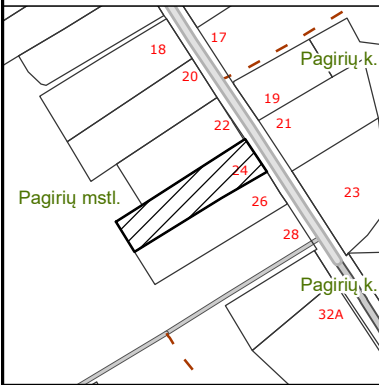


ŽEMĖS SKLYPO PLANAS M 1:500

Sklypo plotas 2466 m²

Kadastro:	vietovė	Pagirių	blokas	sklypas
Žemės sklypo kadastro Nr.			5 3 6 0	0 0 0 7

Savivaldybė	Kėdainių r.
Seniūnija	Šėtos
Gyvenamoji vietovė	Pagirių mstl.
Gatvė, namo Nr.	[redacted]

Gretimybė	Gretimo žemės sklypo kadastro Nr.	Pastabos
1-2	5360/ 7001: 1	Ukmergės g.
2-4	5360/ 0007: 221	
4-6		Valstybinė žemė
6-7	5360/ 0007: 4	
7-1		Valstybinė žemė

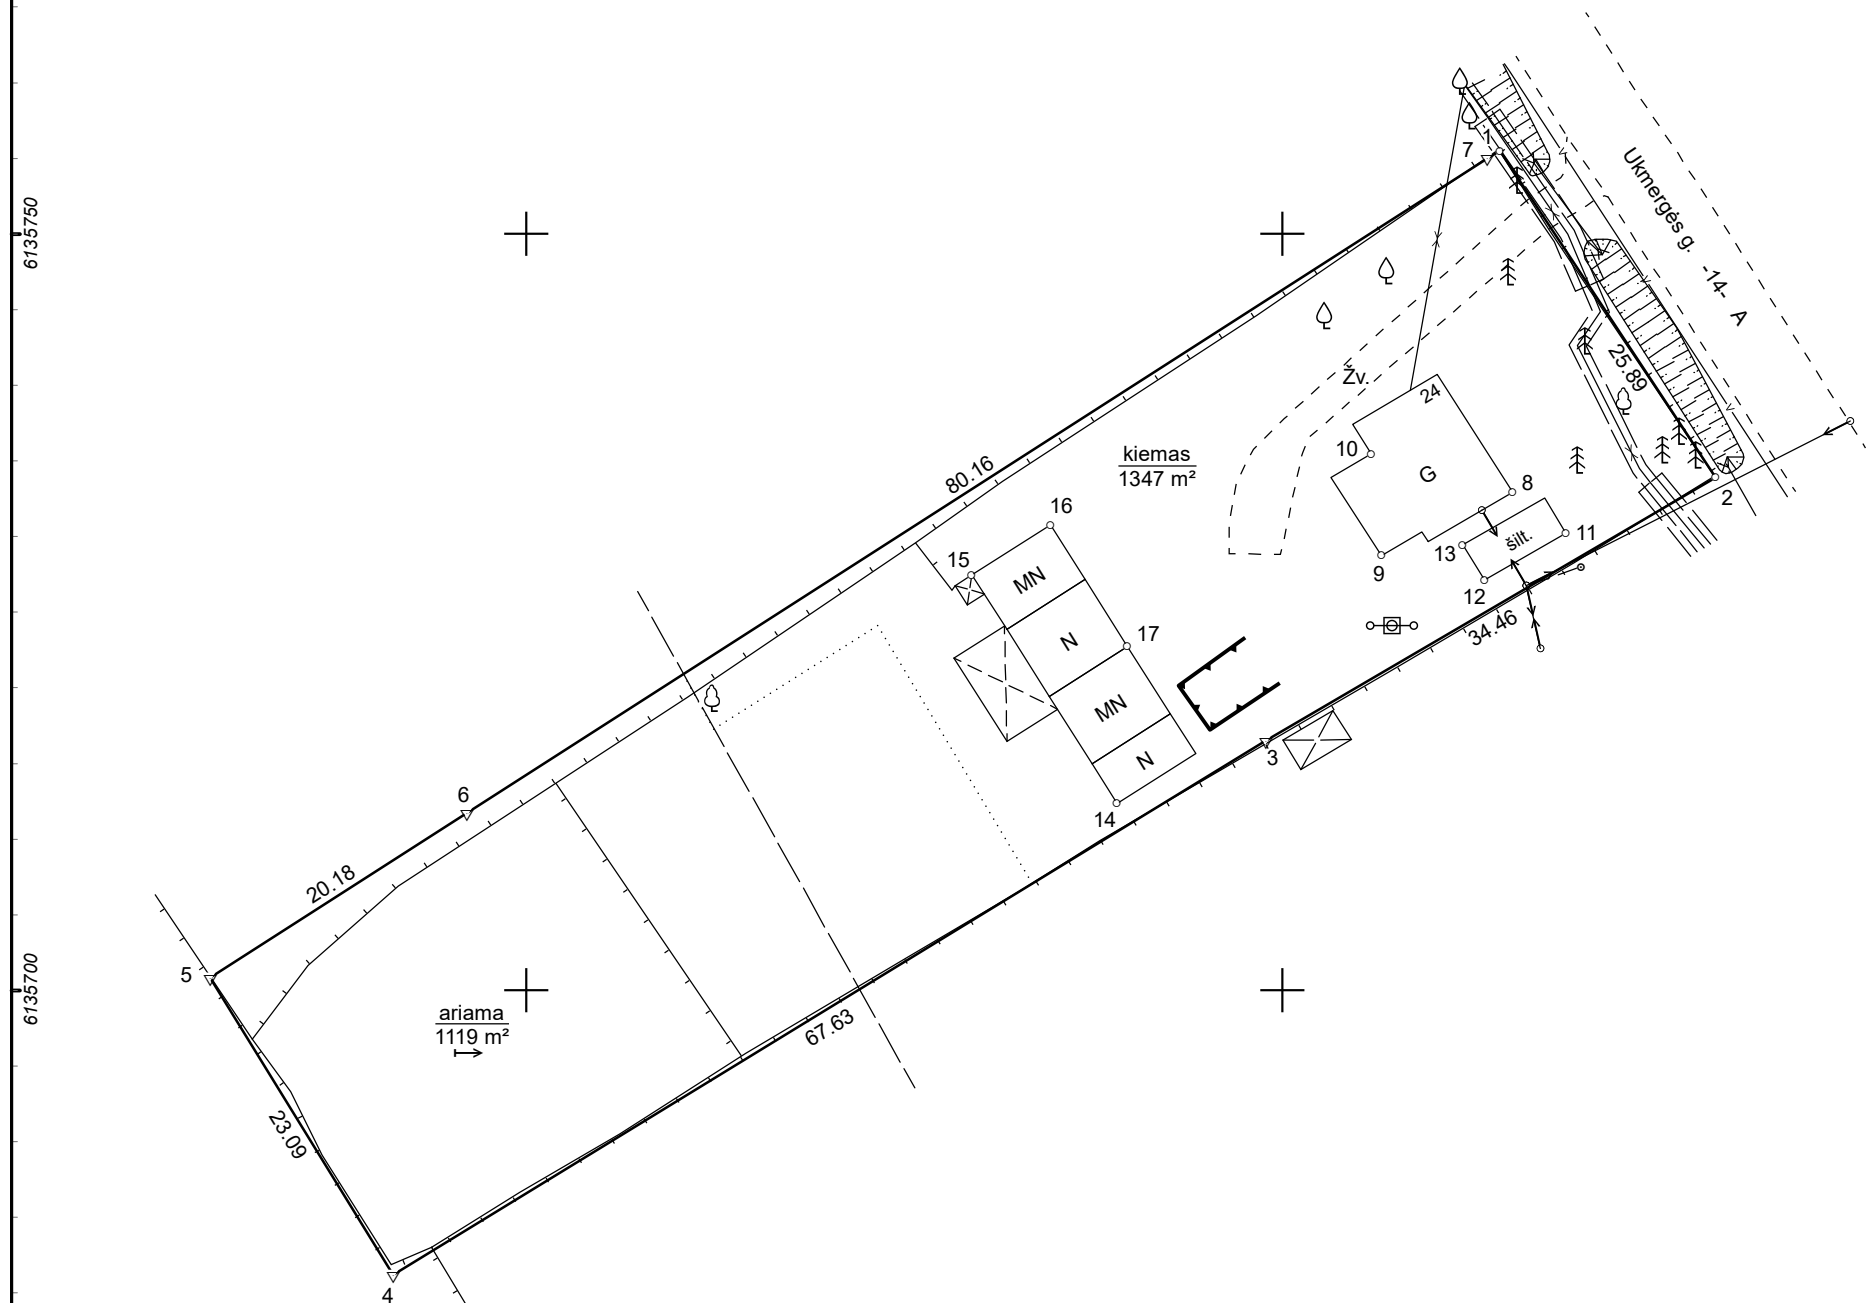

Su pagal 2023 m. gegužės mėn. 11 d. atliktą žemės sklypo ribų paženklinimą-parodymą parengtame žemės sklypo plane išbraižytomis ribomis ir apskaičiuotu žemės sklypo plotu sutinku:

1. Lietuvos Respublika

[redacted]

(vardas, pavardė)

Boz 2023.05.11

(parašas) (data)

MB "Visi matavimai"

A. Juozapavičiaus pr. 82A, LT-45214 Kaunas, Mob. tel. +37067672848, El. p. info@visimatavimai.lt
www.visimatavimai.lt

Pardavėjas	Parašas	Vardas ir pavardė	Data
[redacted]	[signature]	[redacted]	2023-05-11



Matininko kvalifikacijos pažymėjimo Nr.: 2M-M-2505 GEO OBJEKTO KODAS: 4400-6108-1112



Linijų ilgiai	
7-1	0.97

525250

525300

