


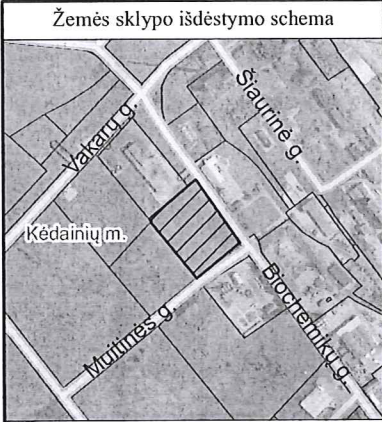


ŽEMĖS SKLYPO PLANAS M 1:2000

Sklypo plotas 31317 m²

Kadastro:	vietovė	Kėdainių m.				blokas				sklypas					
Žemės sklypo kadastro Nr.				5	3	3	3	0	0	3	0				

Savivaldybė	Kėdainių r.
Seniūnija	
Gyvenamoji vietovė	Kėdainių m.
Gatvė, namo Nr.	Biochemikų g. 5A

Gretimybė	Gretimo žemės sklypo kadastro Nr.	Pastabos
1-3		Biochemikų g.
3-4	5333/ 0030: 71	
4-5		Biochemikų g. 5
5-7	5333/ 0030: 106	
7-1	5333/ 0030: 32	

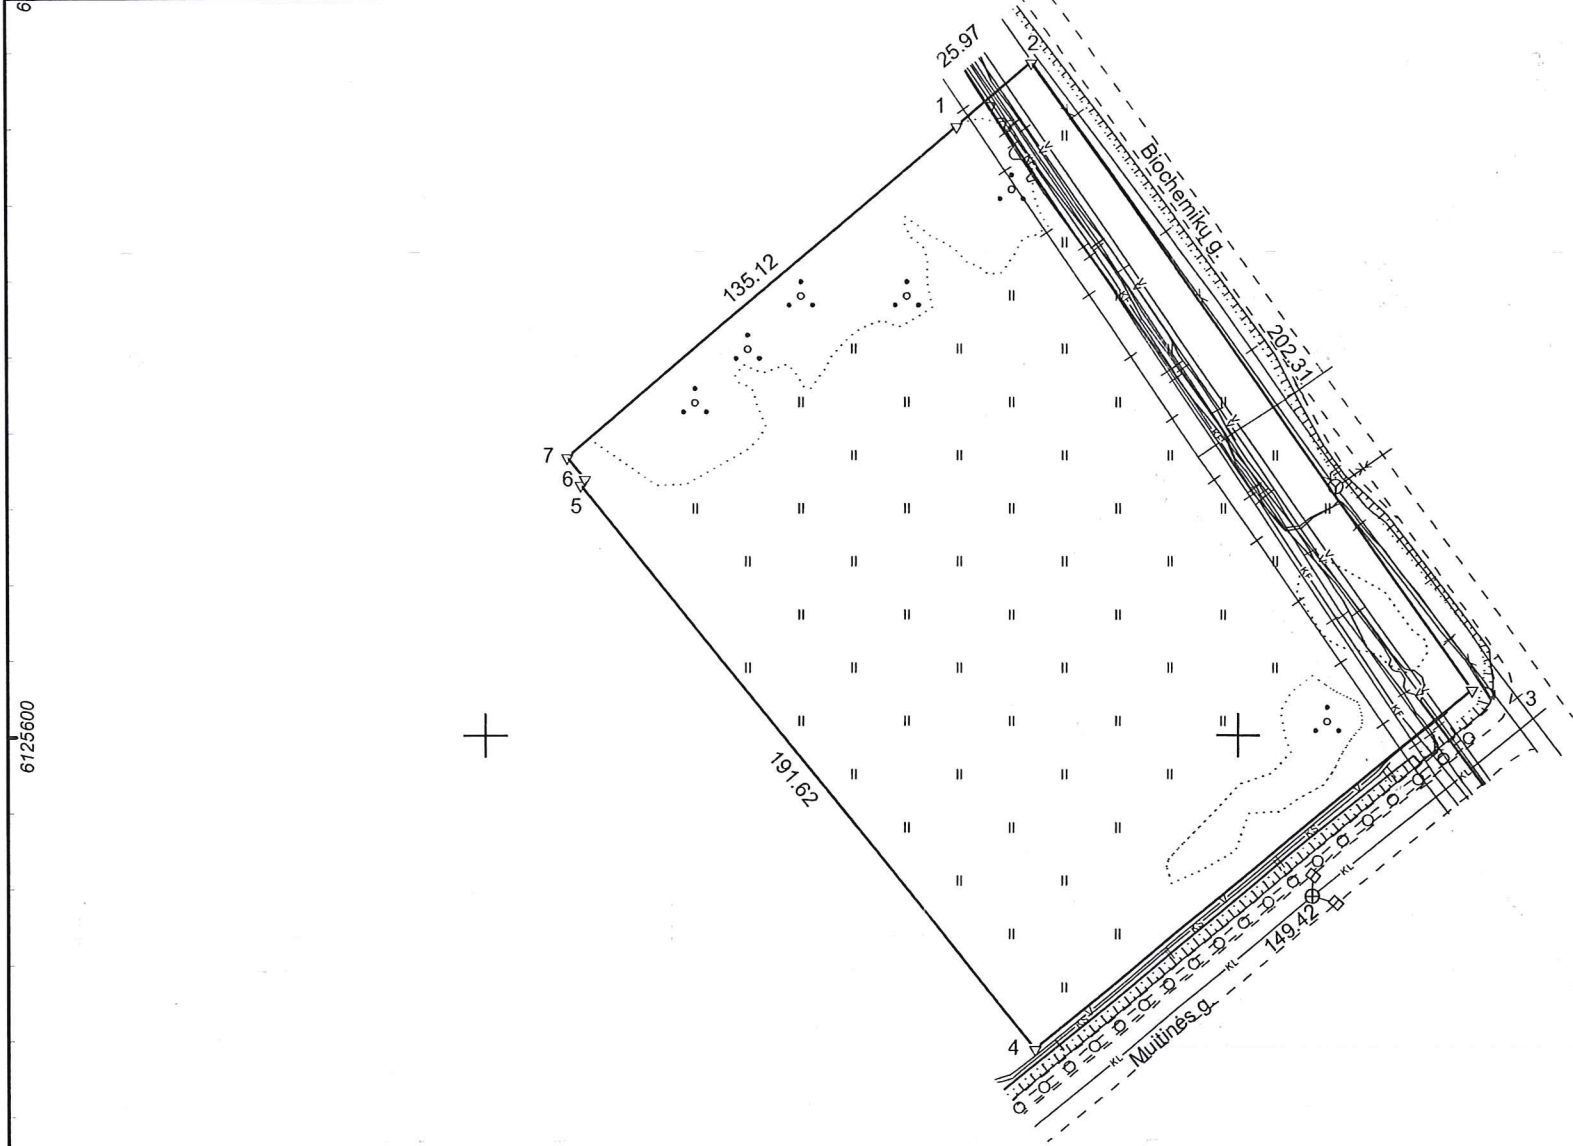

Su pagal 2024 m. vasario mėn. 01 d. atliktą žemės sklypo ribų pažėnkinimą-parodymą parengtame žemės sklypo plane išbraižytomis ribomis ir apskaičiuotu žemės sklypo plotu sutinku:

1. Lietuvos Respublika
(vardas, pavardė) **Kėdainių rajono savivaldybės meras**
Valentinas Tamulis

(parašas) (data)

MB "Tiksli valda"

matininkas Armondas Paliulionis, kvalifikacijos pažymėjimo Nr. 2M-M-589 J. Basanavičiaus g. 51, Kėdainiai II aukštas, tikslivalda@gmail.com Tel. 8-657-80043

Pareigos	Parašas	Vardas ir pavardė	Data
Direktorius		ARMONDAS PALIULIONIS	2024-02-01

Matininko kvalifikacijos pažymėjimo Nr.: 2M-M-589 GEO OBJEKTO KODAS: 4400-6295-9610



Linijų ilgiai	
5-6	1.93
6-7	7.58

500000

500200

ŽEMĖS SKLYPO PLANAS M 1:2000

Žemės sklypo plotas 31317 m²

Žemės sklypo kadastro numeris:	kodas				blokas				sklypas			
	5	3	3	3	0	0	3	0				

KOORDINAČIŲ ŽINIARAŠTIS

[illegible]

Ištrauka iš Lietuvos Respublikos administracinių nusižengimų kodekso:
112 straipsnis. Nesiėmimas priemonių, skirtų sunaikintiems ar sugadintiems ribozenkliams atkurti, kai jų
nusiima žemės savininkai ar kiti žemės naudotojai po to, kai jie raštu buvo įspėti tai padaryti, užtraukia baudą
nuo septyniadesimties iki vieno šimto keturiadesimties eurų.



Duomenys apie žemės sklypo servitutus			
Eilės Nr.	Servituto kodas	Nekilnojamojo turto registre įrašyto ar teritorijų planavimo dokumente nustatyto servituto pavadinimas ir rūšis	Servituto plotas, m²
-	-	-	-