


# ŽEMĖS SKLYPO PLANAS M 1:500


Sklypo plotas 4718 m<sup>2</sup>

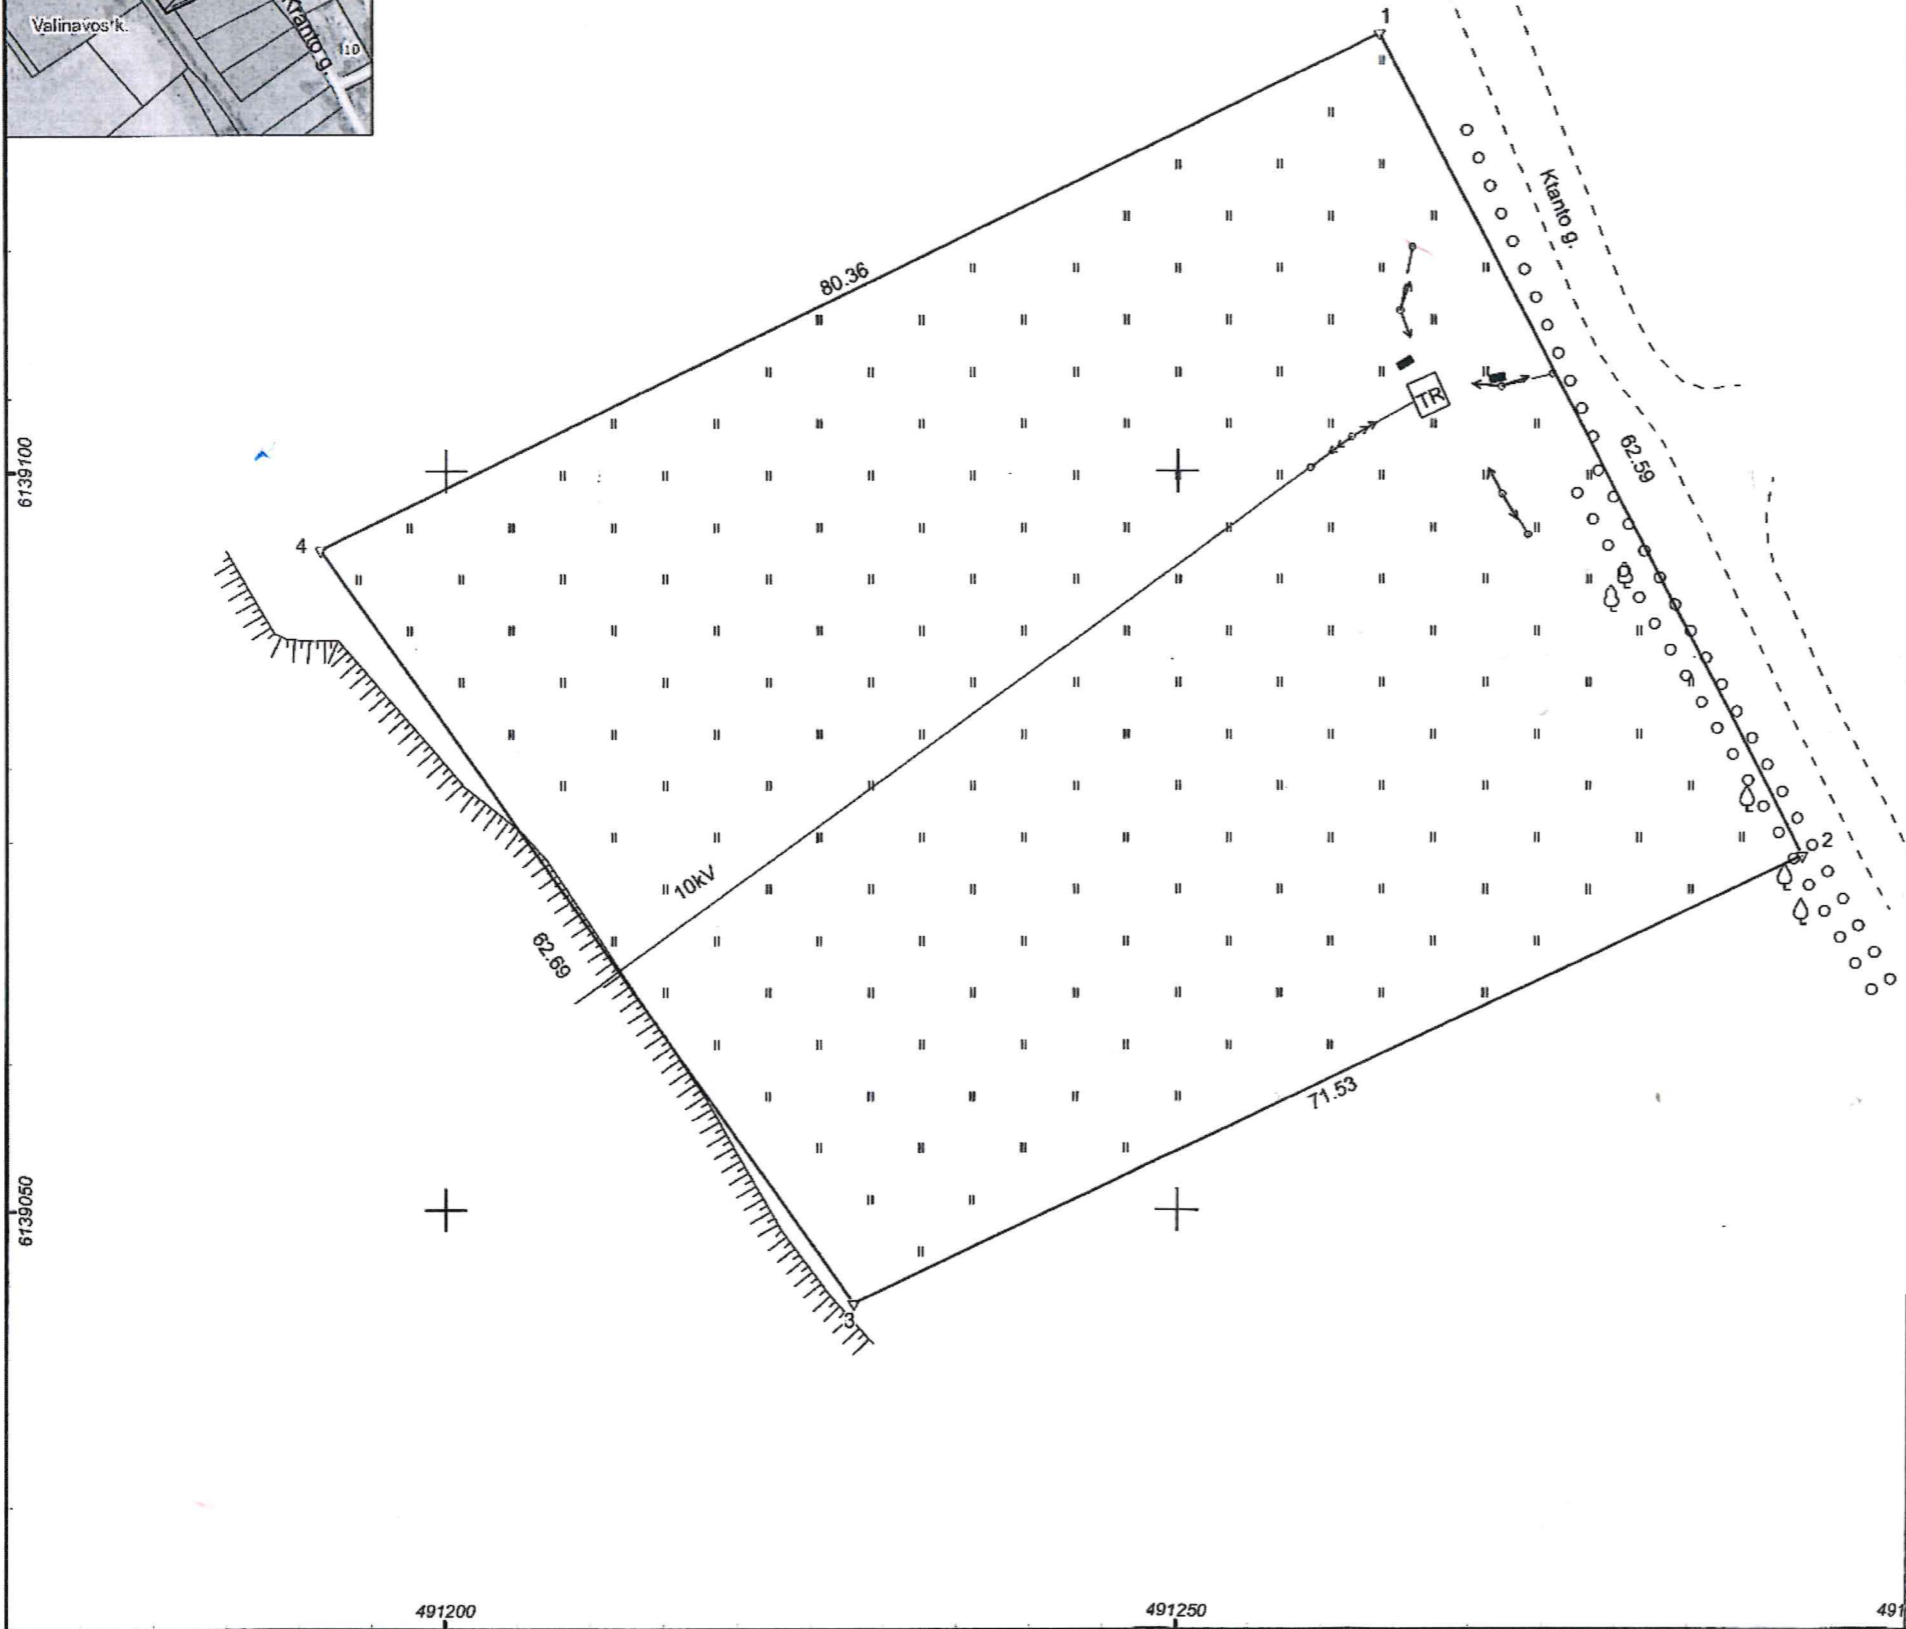

Kadastro:	vietovė	Akademijos	blokas	sklypas
Žemės sklypo kadastro Nr.			5 3 0 1	0 0 1 4

Savivaldybė	Kėdainių r.
Seniūnija	Dotnavos
Gyvenamoji vietovė	Akademijos mstl.
Gatvė, namo Nr.	-

Gretimybė	Gretimo žemės sklypo kadastro Nr.	Pastabos
1-2		Krantoo g.
2-3	5301/0014: 135	
3-4		Valstybinė žemė
4-1	5301/0014: 303	

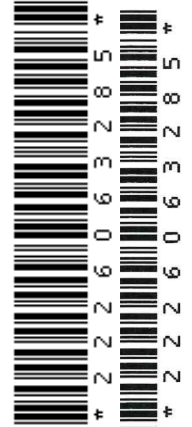

Su pagal 2023 m. lapkričio mėn. 30 d. atliktą žemės sklypo ribų paženklinimą-parodymą parengtame žemės sklypo plane išbraižytomis ribomis ir apskaičiuotu žemės sklypo plotu sutinku:

1. Lietuvos Respublika  
 2. A. [redacted] naudotojas  
 (vardas, pavardė)

Kėdainių rajono savivaldybės meras  
**Valentinas Tamulis**  
 (parašas)

2024-03-18  
 (data)

**MB "Tikslī valda"**

matininkas [redacted] kvalifikacijos pažymėjimo Nr. 2M-M-589 J. Basanavičiaus g. 51, Kėdainiai II aukštas, tikslivalda@gmail.com Tel. 8-657-80043

Pareigos	Parašas	Vardas ir pavardė	Data
Directorius	[redacted]	[redacted]	2023-11-30

49 Matininko kvalifikacijos pažymėjimo Nr.: 2M-M-589 GEO OBJEKTO KODAS: 4400-6267-4762

