


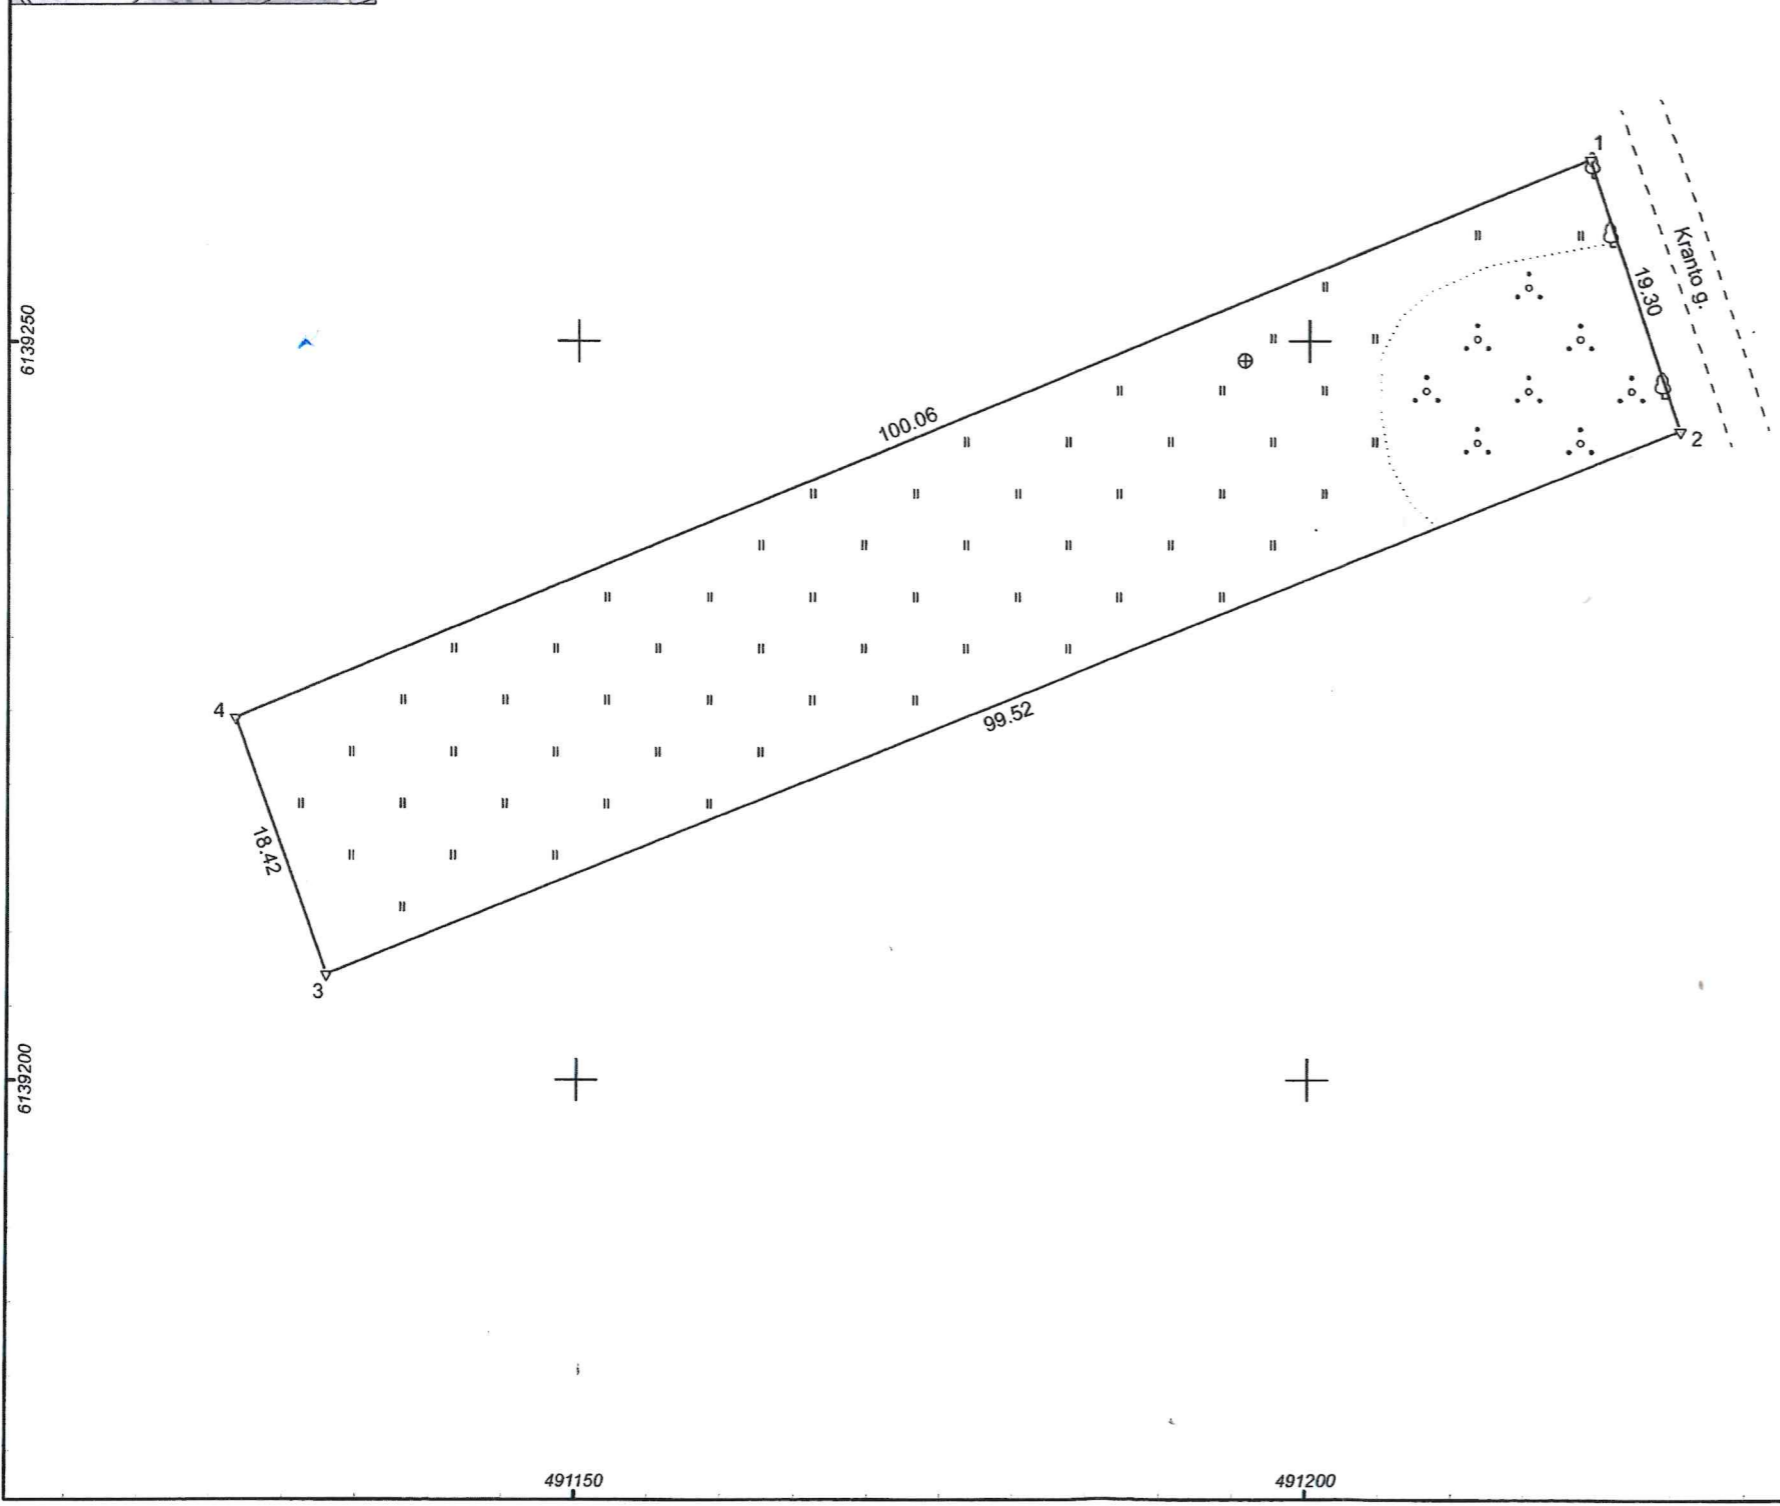

ŽEMĖS SKLYPO PLANAS M 1:500

Sklypo plotas 1879 m²



Kadastro:	vietovė	Akademijos	blokas	sklypas
Žemės sklypo kadastro Nr.		5 3 0 1	0 0 1 4	

Savivaldybė	Kėdainių r.
Seniūnija	Dotnuvos
Gyvenamoji vietovė	Akademijos mstl.
Gatvė, namo Nr.	

Gretimybė	Gretimo žemės sklypo kadastro Nr.	Pastabos
1-2		Kranto g.
2-3	5301/0014:301	
3-4		Valstybinė žemė
4-1	5301/0014:302	



Su pagal 2023 m. lapkričio mėn. 30 d. atliktą žemės sklypo ribų paženklinimą-parodymą parengtame žemės sklypo plane išbraizytomis ribomis ir apskaičiuotu žemės sklypo plotu sutinku:

1. Lietuvos Respublika
 2. **Valentinas Tamulis** (parašas) 2024-03-05 (data)
 naudotojas
 (vardas, pavardė) (parašas) (data)

MB "Tiksli valda"

matininkas [redacted] fikacijos pažymėjimo Nr. 2M-M-589 J. Basanavičiaus g. 51, Kėdainiai II aukštas, tikslivalda@gmail.com Tel. 8-657-80043

Pareigos	Parašas	Vardas ir pavardė	Data
Direktorius	[redacted]	[redacted]	2023-11-30

Matininko kvalifikacijos pažymėjimo Nr.: 2M-M-589 GEO OBJEKTO KODAS: 4400-6287-2337

