



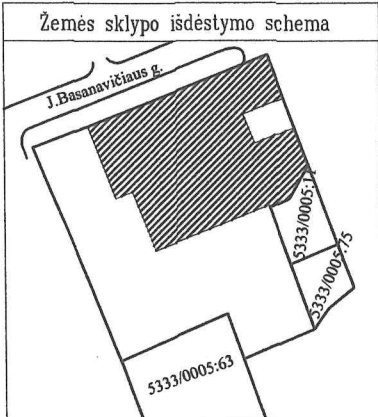


ŽEMĖS SKLYPO PLANAS M 1:1000
Sklypo plotas 12153 m²

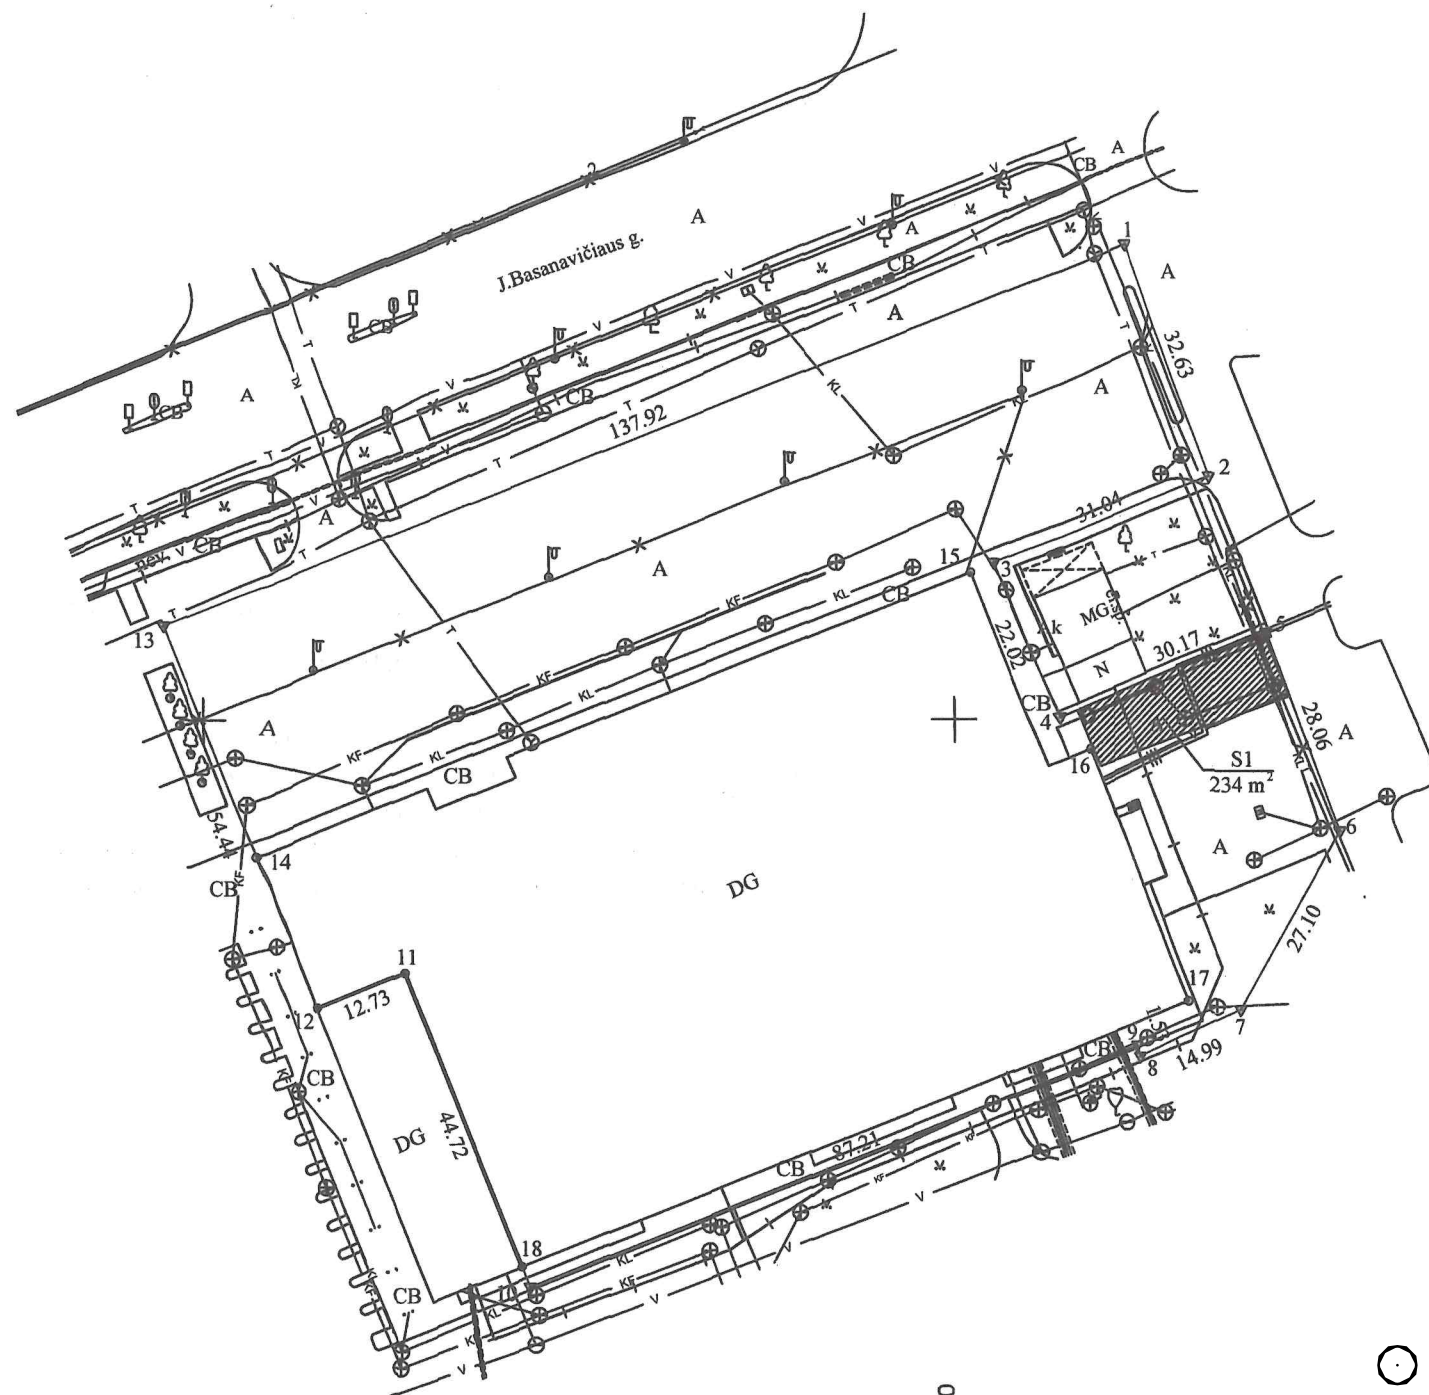

Kadastras:	vieta	Kėdainiai	blokas	sklypas
Žemės sklypo kadastro Nr.		5 3 3 3 0 0 0 5		8 1

Gatvė, namo Nr.	J. BASANAČIAUS G. 93C
Kaimas (miestelis)	
Seniūnija	
Miestas (rajonas)	KĖDAINIŲ
Apskritis	KAUNO

Gretimybė	Gretimų žemės sklypo kadastro Nr.	Pastabos
1-2, 5-6		VŽF Kėdainių m. (kelias)
2-5		J. Basanavičiaus g. 91K, Kėdainiai
6-8	5333/0005:11	
8-13		J. Basanavičiaus g. 93, Kėdainiai
13-1		VŽF Kėdainių m. (J. Basanavičiaus g.)

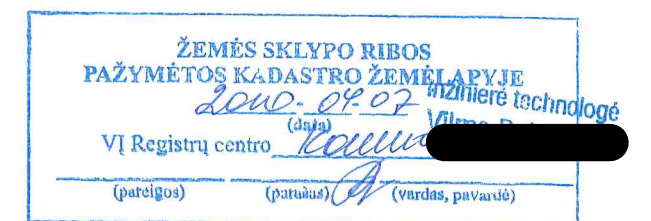

Su paženklintomis vietovėse žemės sklypo ribomis, aprašytomis 2009 m. spalio mėn. 23 d. žemės sklypo paženklimo-parodymo akte, ir nustatytu plotu sutinku:
Žemės savininkas (naudotojas):

UAB "PROJESTOS PROJEKTAI"
(vardas, pavardė) (parašas) (data)

KAUNO apskrities viršininko administracijos žemės tvarkymo departamento
KĖDAINIŲ miesto (raiono) žemėtvarkos skyrius
Patikrino: vyresn. specialistė
Suderino: skyriaus vedėja
(parašas) (vardas, pavardė) (data)

Individuali įmonė "KĖDAINIŲ GEODEZIJA"
LICENCIJOS NR.G-874-(874) IŠDUOTA 2008-10-16

Pareigos	Parašas	Vardas, pavardė	Data
Įm. savininkė			2009-10-30



ŽEMĖS SKLYPO PLANAS M 1:1000

Sklypo plotas 12153 m²

Žemės sklypo kadastro Nr. 53330005

KOORDINAČIŲ ŽINIARAŠTIS

Koordinatinių sistema Valstybinė LKS–1994							
Taško Nr.	Kodas	X	Y	Taško Nr.	Kodas	X	Y
1	R	6126962.91	497423.15				
2	R	6126932.25	497434.31				
3	R	6126920.80	497405.46				
4	R	6126900.42	497413.79				
5	R	6126911.60	497441.81				
6	R	6126885.23	497451.41				
7	R	6126861.66	497438.03				
8	R	6126855.36	497424.43				
9	R	6126856.81	497423.94				
10	R	6126824.82	497342.81				
11	R	6126866.48	497326.54				
12	R	6126861.81	497314.70				
13	R	6126912.47	497294.78				
14	NK	6126881.86	497306.72				
15	NK	6126919.50	497402.33				
16	NK	6126896.19	497417.92				
17	NK	6126862.68	497431.10				
18	NK	6126827.54	497341.75				
SKLYPO CENTRO KOORDINATĖS							
Koordinatinių sistema		Koordinatės X/Y		Planšetų nomenklatūra			
Sistema, kurioje vykdyti matavimai		X=6126908 Y=497370		59/45			
Valstybinė LKS–1994		X=6126908 Y=497370		59/45			
Žiniaraštį sudarė: Matinink.-ekspert. (vardas ir pavardė) (parašas) Kvalifikacijos pažymėjimo Nr.2M-ME-200 (2008-09-03) 2009-10-30 (data)							

Ištrauka iš Lietuvos Administracinių teisių pažeidimų kodekso:

47 straipsnis. Pastovių žemėnaudos riboženklų sunaikinimas arba gadinimas – užtraukia baudą nuo dviejų šimtų penkiasdešimties iki penkių šimtų litų.

48 straipsnis. Geodezinio pagrindo punkto bei markseiderystės ženklų sunaikinimas arba gadinimas – užtraukia baudą nuo penkių šimtų iki vieno tūkstančio litų.

ISITERPĖ ŽEMĖS NAUDOTOJAI

Indeksas	Žemės naudotojai	Plotas m²
–	Nėra	–

Duomenys apie žemės naudojimo apribojimus

Eil. Nr.	Kodas	Apribojimai	Žemės plotas, m²
1	2	3	4
1	1	Ryšių linijų apsaugos zonos	430
2	6	Elektros linijų apsaugos zonos	700
3	9	Dujotiekių apsaugos zonos	660
4	48	Šilumos ir karšto vandens tiekimo tinklų apsaugos zonos	290
5	49	Vandentiekio,lietaus ir fek.kanalizacijos tinklų ir įrenginių aps.zonos	2490

SERVITUTAS

Eil. Nr.	Kodas	Servituto rūšis	Plotas m²
1	203	Kelio servitutas – teisė važiuoti transporto priemonėmis (tarnaujantis daiktas)	234