


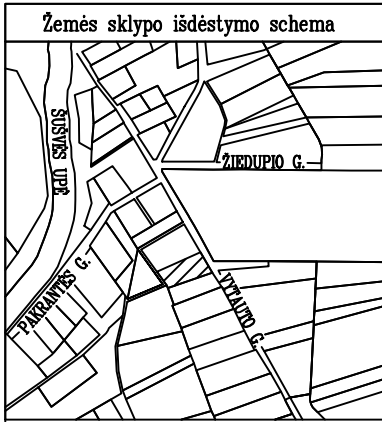


ŽEMĖS SKLYPO PLANAS M 1:500
Žemės sklypo plotas 4571 m²

Kadastras:	vietovė	JOSVAINIŲ	blokas				sklypas			
Žemės sklypo kadastro Nr.				5	3	2	3	0	0	0 6

Savivaldybė	KĖDAINIŲ R.
Seniūnija	JOSVAINIŲ
Gyvenamoji vietovė	JOSVAINIŲ MSTL.
Gatvė, namo Nr.	SKL. NR. 749-2

Gretimybė	Gretimų žemės sklypo kadastro Nr.	Pastabos
1-2	5323/0006:0395	
2-3	5323/0006:0447	
3-4		BENDRO NAUDOJIMO KELIAS
4-5		LAISVA VALSTYBINĖ ŽEMĖ
5-1		VYTAUTO G.

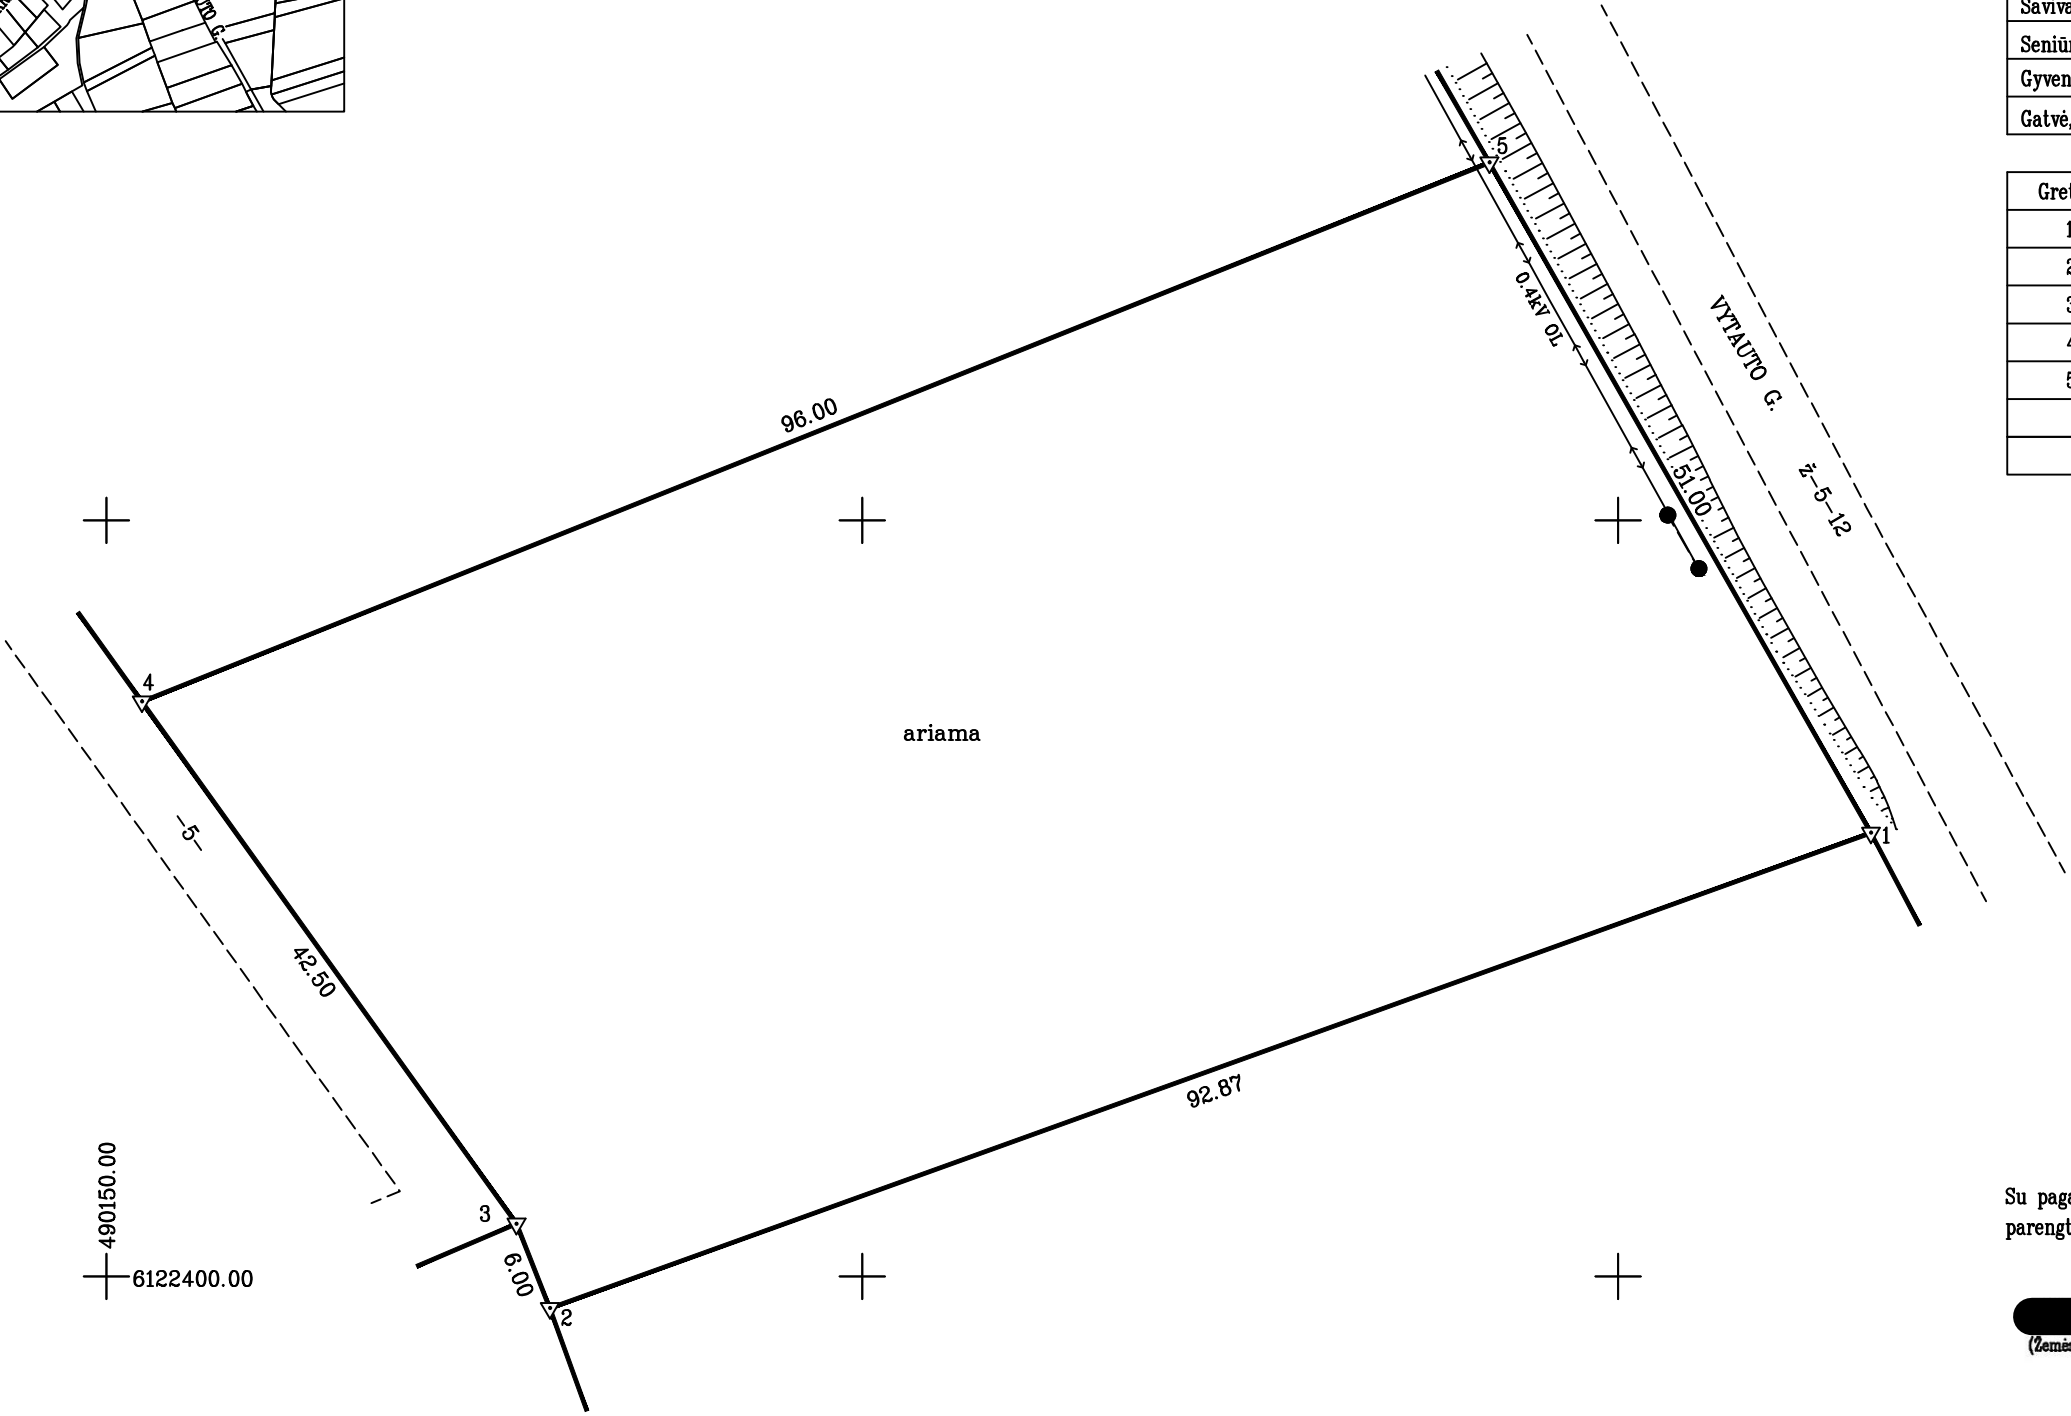

Su pagal 2023 m. lapkričio mėn. 21 d. atliktą žemės sklypo ribų pažėnkinimą–parodymą parengtame žemės sklypo plane išbraižytomis ribomis ir apskaičiuotu žemės sklypo plotu sutinku


(Žemės sklypo savininko (esamojo arba būsimąjo) vardas, pavardė) 2023 11 21
(parašas) (data)

MARIAUS GAIŽAUSKO INDIVIDUALI VEIKLA

el.pastas: gaizauskas.marius@gmail.com, tel. Nr. 8-657-63008. ind. veiklos paž. nr. 686031

Pareigos	Parašas	Vardas, pavardė	Data
Matininkas			2023-11-21

Matininko kvalifikacijos pažymėjimo Nr.: 2M-M-1300



ŽEMĖS SKLYPO PLANAS M 1:500

Žemės sklypo plotas 4571 m²

Žemės sklypo kadastro numeris:	kodas				blokas				sklypas			
	5	3	2	3	0	0	0	6				

KOORDINAČIŲ ŽINIARAŠTIS

[illegible]

Ištrauka iš Lietuvos Respublikos administracinių nusižengimų kodekso:
112 straipsnis. Nesiėmimas priemonių, skirtų sunaikintiems ar sugadintiems ribozenkliams atkurti, kai jų nesiima žemės savininkai ar kiti žemės naudotojai po to, kai jie raštu buvo įspėti tai padaryti, užtraukia baudą nuo septyniadesimties iki vieno šimto keturiasdešimt eurų.



Duomenys apie žemės sklypo servitutus			
Eilės Nr.	Servituto kodas	Nekilnojamojo turto registre įrašyto ar teritorijų planavimo dokumente nustatyto servituto pavadinimas ir rūšis	Servituto plotas, m²
-	-	-	-