


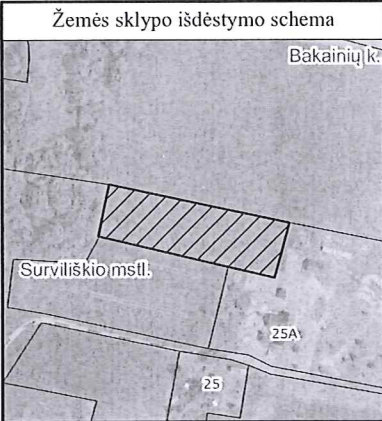


ŽEMĖS SKLYPO PLANAS M 1:500

Sklypo plotas 4339 m²

Kadastro:	vietovė	Surviliškio				blokas				sklypas					
Žemės sklypo kadastro Nr.				5	3	8	0	0	0	0	6	0	3	9	1

Savivaldybė	Kėdainių r.
Seniūnija	Survilėškio
Gyvenamoji vietovė	Survilėškio mstl.
Gatvė, namo Nr.	Skł.Nr. 33-5

Gretimybė	Gretimo žemės sklypo kadastro Nr.	Pastabos
1-2	5380/ 0006: 5	
2-4	5380/ 0006: 394	
4-5	5380/ 0006: 401	
5-1		Valstybinė žemė

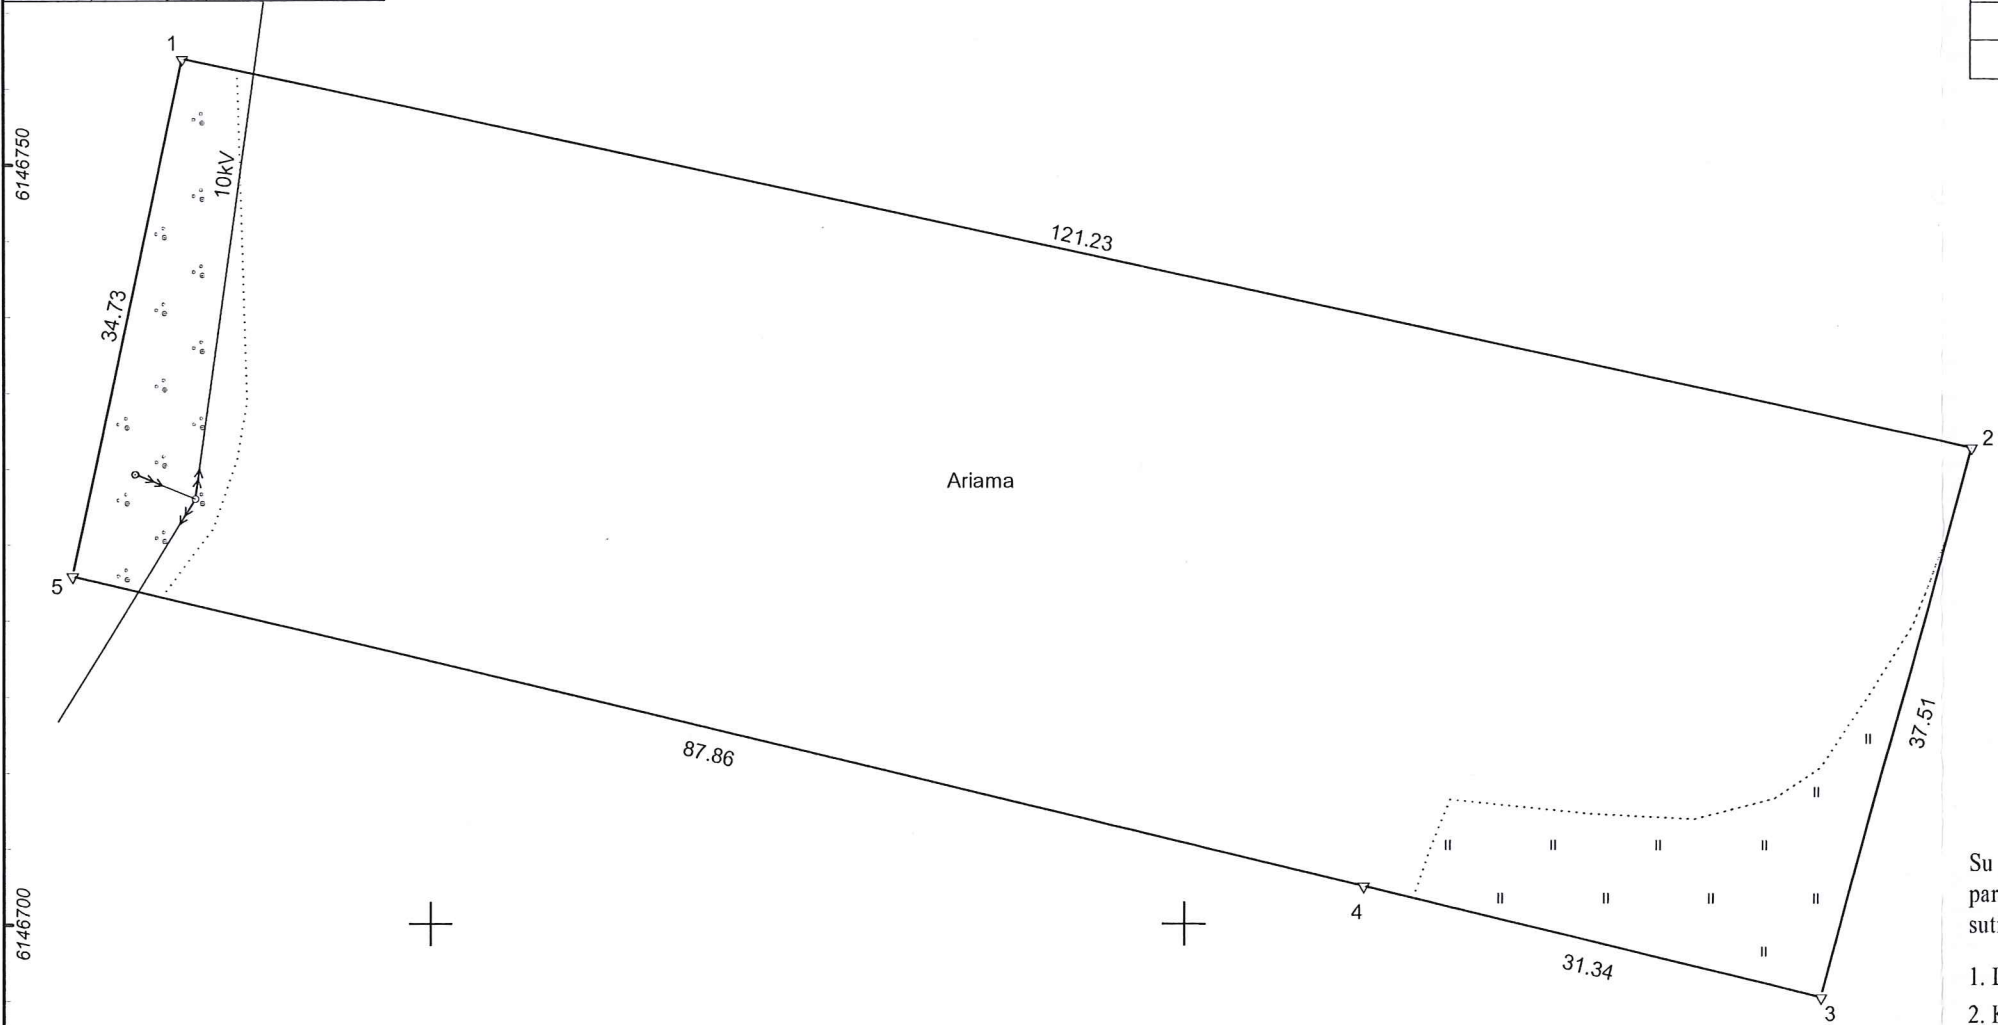

Su pagal 2023 m. rugpjūčio mėn. 29 d. atliktą žemės sklypo ribų pažėnklinimą-parodymą parengtame žemės sklypo plane išbraižytomis ribomis ir apskaičiuotu žemės sklypo plotu sutinku:

1. Lietuvos Respublika
2. Kėdainių rajono žemės ūkio bendrovė "Nemunas"
naudotojas
(vardas, pavardė)
Direktorius
(parašas) (data) 2023 10 11

MB "Tikslī valda"

matininkas kvalifikacijos pažymėjimo Nr. 2M-M-589 J. Basanavičiaus g. 51, Kėdainiai II aukštas, tikslivalda@gmail.com Tel. 8-657-80043

Pareigos	Parašas	Vardas ir pavardė	Data
Direktorius			2023-08-29

Matininko kvalifikacijos pažymėjimo Nr.: 2M-M-589 GEO OBJEKTO KODAS: 4400-0916-9753

ŽEMĖS SKLYPO PLANAS M 1:500

Žemės sklypo plotas 4339 m²

Žemės sklypo kadastro numeris:	kodas				blokas				sklypas			
	5	3	8	0	0	0	0	6	0	3	9	1

KOORDINAČIŲ ŽINIARAŠTIS

[illegible]

Ištrauka iš Lietuvos Respublikos administracinių nusižengimų kodekso:
112 straipsnis. Nesiėmimas priemonių, skirtų sunaikintiems ar sugadintiems ribozenkliams atkurti, kai jų
nusiima žemės savininkai ar kiti žemės naudotojai po to, kai jie raštu buvo įspėti tai padaryti, užtraukia baudą
nuo septyniadesimt iki vieno šimto keturiadesimt eurų.



Duomenys apie žemės sklypo servitutus			
Eilės Nr.	Servituto kodas	Nekilnojamojo turto registre įrašyto ar teritorijų planavimo dokumente nustatyto servituto pavadinimas ir rūšis	Servituto plotas, m²
-	-	-	-