



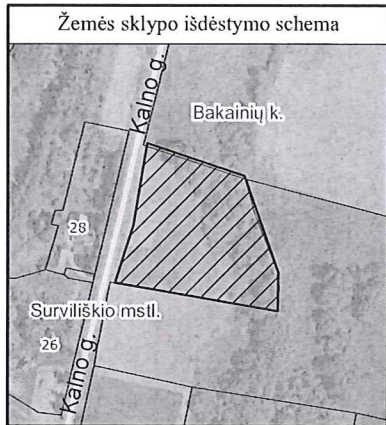

ŽEMĖS SKLYPO PLANAS M 1:500

Sklypo plotas 7886 m²

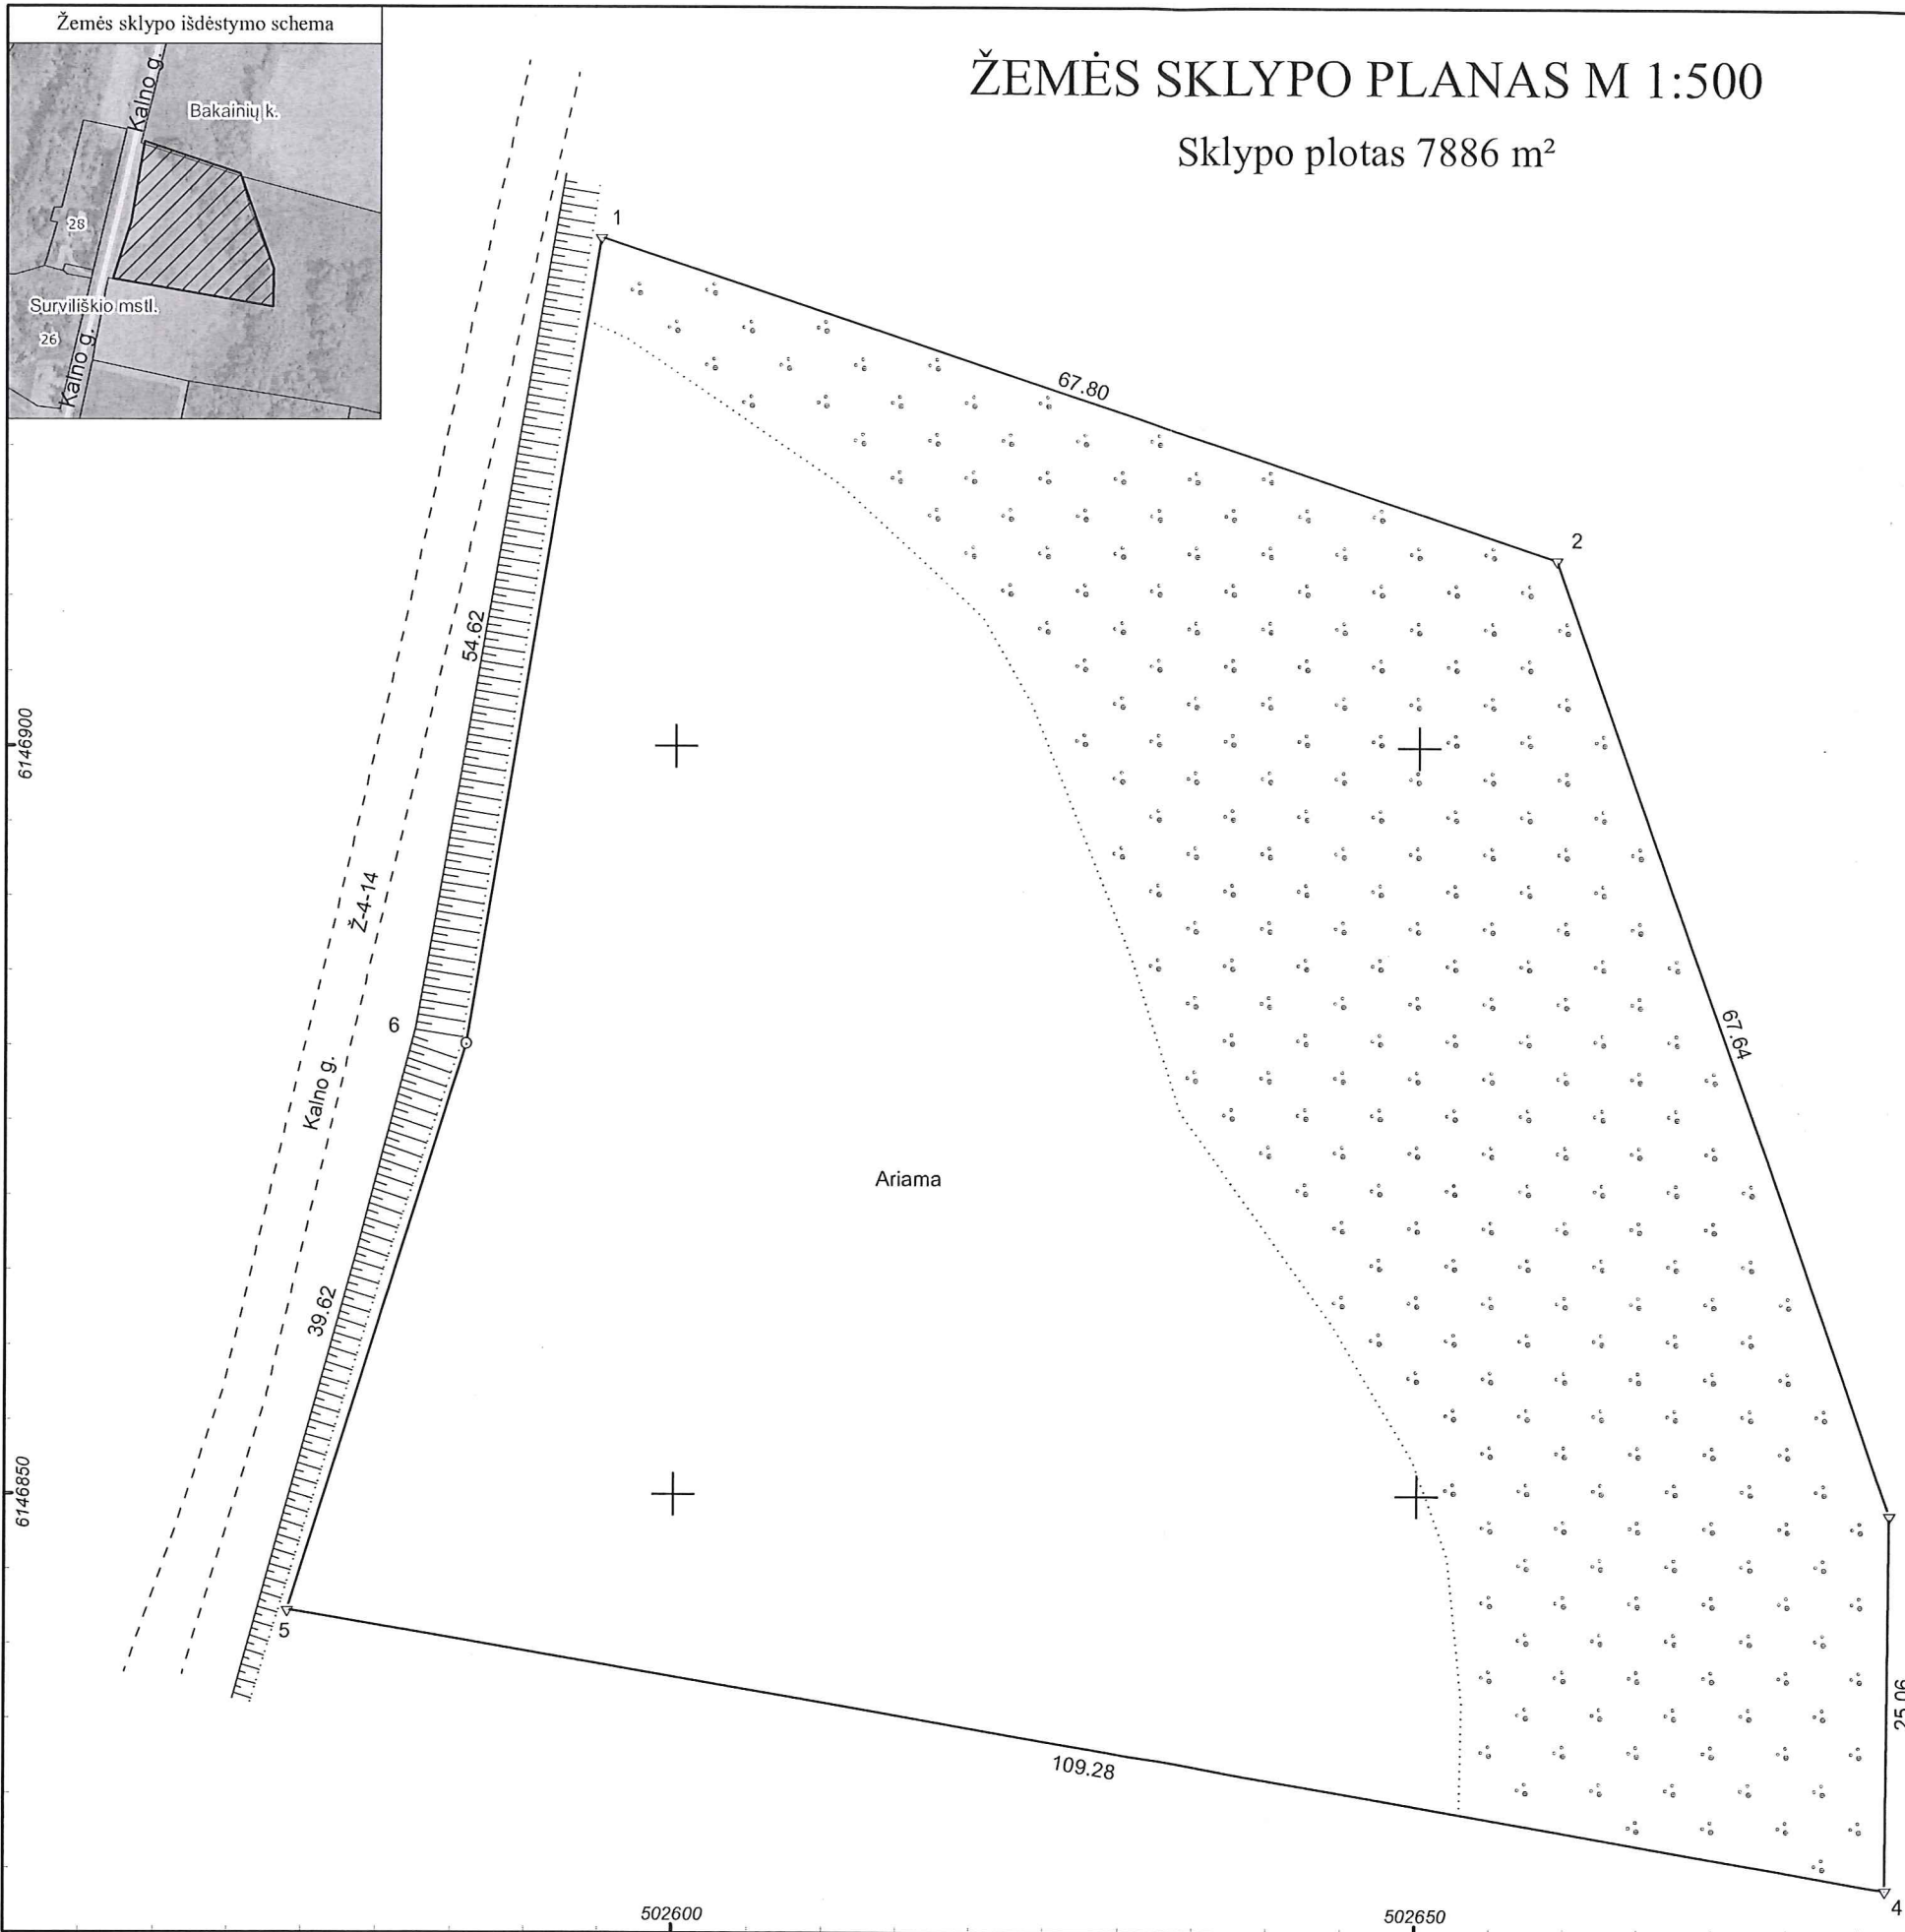

Kadastro:	vietovė	Surviliškio				blokas				sklypas			
Žemės sklypo kadastro Nr.		5	3	8	0	0	0	0	6				

Savivaldybė	Kėdainių r.
Seniūnija	Survilieškio
Gyvenamoji vietovė	Survilieškio mstl.
Gatvė, namo Nr.	Sk1.Nr. 667

Gretimybė	Gretimo žemės sklypo kadastro Nr.	Pastabos
1-2	5380/ 0006: 1	
2-5	5380/ 0006: 5	
5-6-1		14 m kelias

Su pagal 2023 m. rugpjūčio mėn. 29 d. atliktą žemės sklypo ribų paženklinimą-parodymą parengtame žemės sklypo plane išbraižytomis ribomis ir apskaičiuotu žemės sklypo plotu sutinku:

- Lietuvos Respublika
 - Kėdainių rajono žemės ūkio bendrovė "Nemunas" naudotojas
- (vardas, pavardė) (parašas) (data)



MB "Tikslī valda"

matininkas Armondas Paliulionis, kvalifikacijos pažymėjimo Nr. 2M-M-589 J. Basanavičiaus g. 51, Kėdainiai II aukštas, tikslivalda@gmail.com Tel. 8-657-80043			
Pareigos	Parašas	Vardas ir pavardė	Data
Direktorius			2023-08-29
Matininko kvalifikacijos pažymėjimo Nr.: 2M-M-589	GEO OBJEKTO KODAS: 4400-6215-7620		

ŽEMĖS SKLYPO PLANAS M 1:500

Žemės sklypo plotas 7886 m²

Žemės sklypo kadastro numeris:	kodas				blokas				sklypas			
	5	3	8	0	0	0	0	6				

KOORDINAČIŲ ŽINIARAŠTIS

[illegible]

Ištrauka iš Lietuvos Respublikos administracinių nusižengimų kodekso:
112 straipsnis. Nesijėmimas priemonių, skirtų sunaikintiems ar sugadintiems ribozenkliams atkurti, kai jų nesiima žemės šalininkai ar kiti žemės naudotojai po to, kai jie raštu buvo įspėti tai padaryti, užtraukia baudą nuo septynišiasdešimties iki vieno šimto keturišiasdešimt eurų.



Duomenys apie žemės sklypo servitutus			
Eilės Nr.	Servituto kodas	Nekilnojamojo turto registre įrašyto ar teritorijų planavimo dokumente nustatyto servituto pavadinimas ir rūšis	Servituto plotas, m²
-	-	-	-