


ŽEMĖS SKLYPO PLANAS M 1:1000

Sklypo plotas 4110 m²

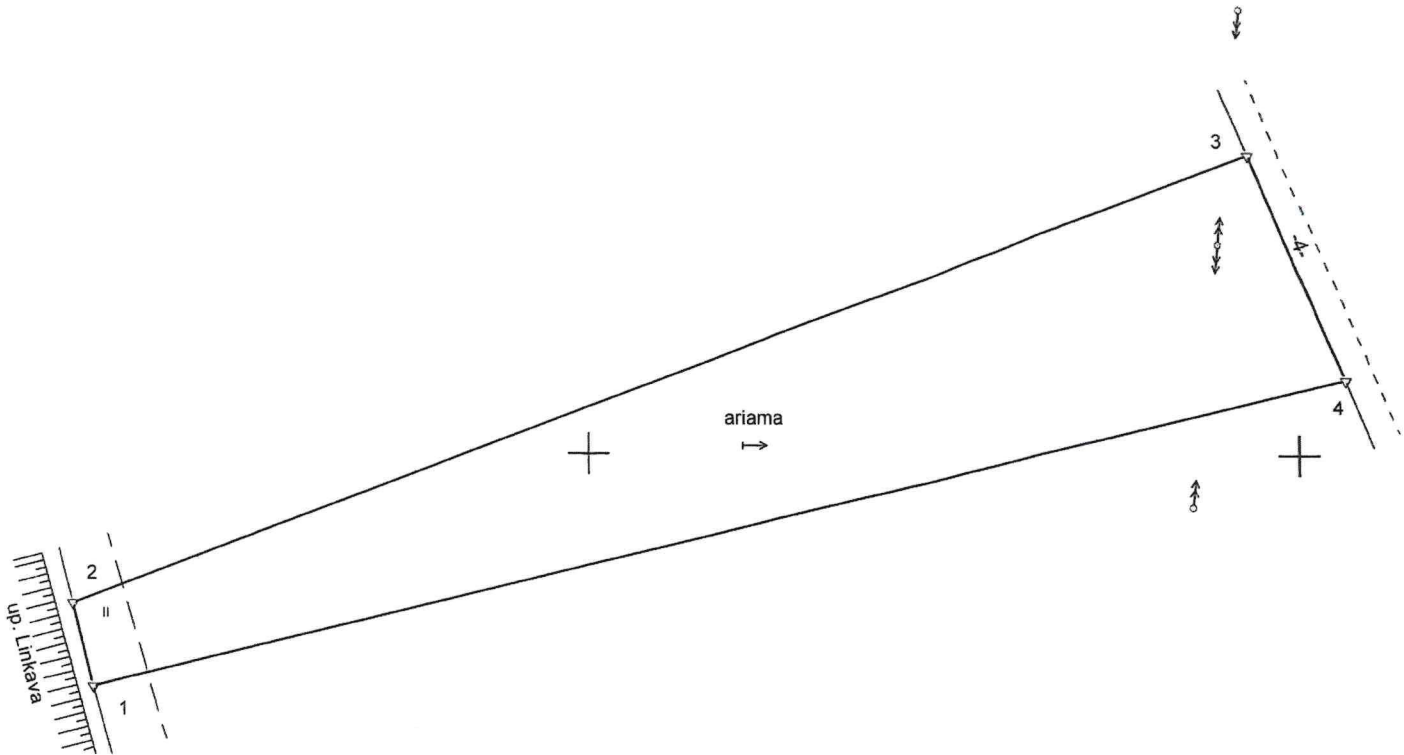

x = 6144300
y = 513900

Linijų ilgiai	
1-2	11.94
2-3	177.25
3-4	34.17
4-1	181.69

Kadastro:	vietovė	Truskavos	blokas	sklypas
Žemės sklypo kadastro Nr.		5 3 9 0 0 0 0 1		

Savivaldybė	Kėdainių r.
Seniūnija	Truskavos
Gyvenamoji vietovė	Truskavos mstl.
Gatvė, namo Nr.	

Gretimybė	Gretimų žemės sklypo kadastro Nr.	Pastabos
1-2		up. Linkava
2-3	5390/0001:494	Geod. matavimai
3-4		Kelias 4m.
4-1	5390/0001:356	Prel. matavimai

Kėdainių rajono savivaldybės
meras
Valentinas Tamulius

2024-06-26

Su pagal 2024 m. kovo mėn. 29 d. atliktą žemės sklypo ribų paženklinimą-parodymą parengtame žemės sklypo plane išbraižytomis ribomis ir apskaičiuotu žemės sklypo plotu sutinku:

(vardas, pavardė)

(parašas)

(data)

R. Gruodžio IĮ

R.Gruodžio IĮ, įm. k. 303997996, Kaunas, Naujakurių g. 68-10, el. p. gruočiai68@gmail.com, tel. Nr. 8 687 10440

Pareigos	Parašas	Vardas ir pavardė	Data
direktorius			2024-03-29

Matininko kvalifikacijos pažymėjimo Nr.: 2M-M-271 GEO OBJEKTO KODAS: 4400-6335-5075

ŽEMĖS SKLYPO PLANAS M 1:1000

Žemės sklypo plotas 4110 m²

Žemės sklypo kadastro numeris:	kodas				blokas				sklypas			
	5	3	9	0	0	0	0	1				

KOORDINAČIŲ ŽINIARAŠTIS

[illegible]

Ištrauka iš Lietuvos Respublikos administracinių nusižengimų kodekso:
112 straipsnis. Nesiėmimas priemonių, skirtų sunaikintiems ar sugadintiems ribozenkliams atkurti, kai jų
nusiima žemės savininkai ar kiti žemės naudotojai po to, kai jie raštu buvo įspėti tai padaryti, užtraukia baudą
nuo septyniadesimties iki vieno šimto keturiadesimties eurų.



Duomenys apie žemės sklypo servitutus			
Eilės Nr.	Servituto kodas	Nekilnojamojo turto registre įrašyto ar teritorijų planavimo dokumente nustatyto servituto pavadinimas ir rūšis	Servituto plotas, m²
-	-	-	-