


ŽEMĖS SKLYPO PLANAS M 1:2000

Sklypo plotas 10358 m²

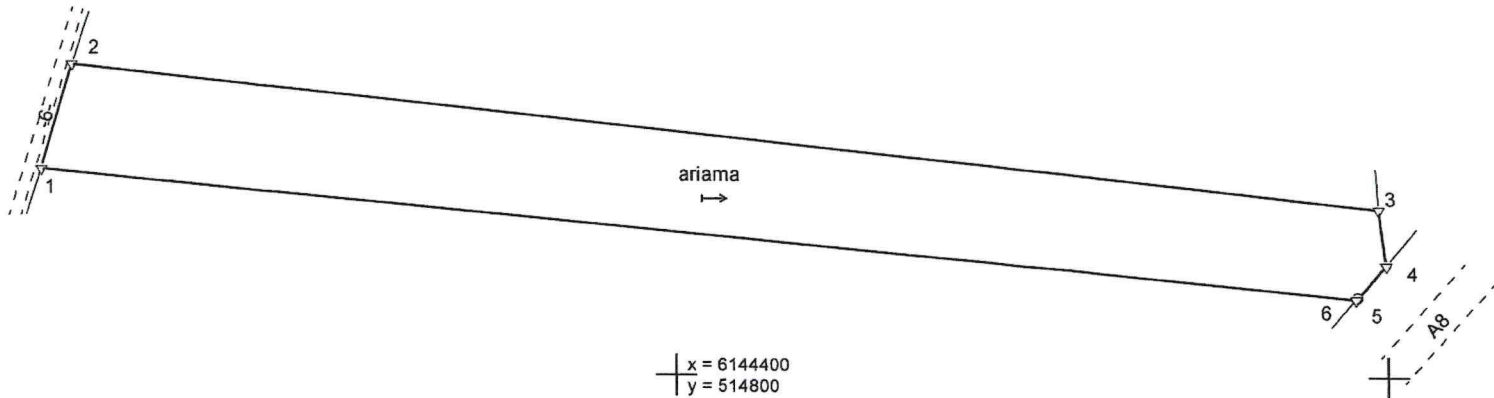

Linijų ilgiai		
1-2	30.67	
2-3	368.47	
3-4	15.57	
4-5	12.08	
5-6	0.62	
6-1	370.52	

Kadastro:	vietovė	Truskavos				blokas				sklypas				
Žemės sklypo kadastro Nr.				5	3	9	0	0	0	0	1			

Savivaldybė	Kėdainių r.
Seniūnija	Truskavos
Gyvenamoji vietovė	Truskavos mstl.
Gatvė, namo Nr.	

Gretimybė	Gretimo žemės sklypo kadastro Nr.	Pastabos
1-2		Kelias 6m.
2-3	5390/ 0001: 358	Prel. matavimai
3-4	5390/ 0001: 299	Prel. matavimai
4-6	5390/ 7001: 1	Kelias A8
6-1	5390/ 0001: 440	Geod. matavimai

Kėdainių rajono savivaldybės
mėras
Valentinas Tamulis

2024-06-10

Su pagal 2024 m. kovo mėn. 29 d. atliktą žemės sklypo ribų paženklinimą-parodymą parengtame žemės sklypo plane išbraižytomis ribomis ir apskaičiuotu žemės sklypo plotu sutinku:

(vardas, pavardė) (parašas) (data)

R. Gruodžio II

R.Gruodžio II, im. k. 303997996, Kaunas, Naujakurių g. 68-10, el. p. gruodziai68@gmail.com , tel. Nr. 8 687 10440

Pareigos	Parašas	Vardas ir pavardė	Data
			2024-03-29

Matininko kvalifikacijos pažymėjimo Nr.: 2M-M-271 GEO OBJEKTO KODAS: 4400-6334-9802

ŽEMĖS SKLYPO PLANAS M 1:2000

Žemės sklypo plotas 10358 m²

Žemės sklypo kadastro numeris:	kodas				blokas				sklypas			
	5	3	9	0	0	0	0	1				

KOORDINAČIŲ ŽINIARAŠTIS

[illegible]

Ištrauka iš Lietuvos Respublikos administracinių nusižengimų kodekso:
112 straipsnis. Nesiėmimas priemonių, skirtų sunaikintiems ar sugadintiems ribozenkliams atkurti, kai jų
nusiima žemės savininkai ar kiti žemės naudotojai po to, kai jie raštu buvo įspėti tai padaryti, užtraukia baudą
nuo septyniadesimties iki vieno šimto keturiadesimties eurų.



Duomenys apie žemės sklypo servitutus			
Eilės Nr.	Servituto kodas	Nekilnojamojo turto registre įrašyto ar teritorijų planavimo dokumente nustatyto servituto pavadinimas ir rūšis	Servituto plotas, m²
-	-	-	-