


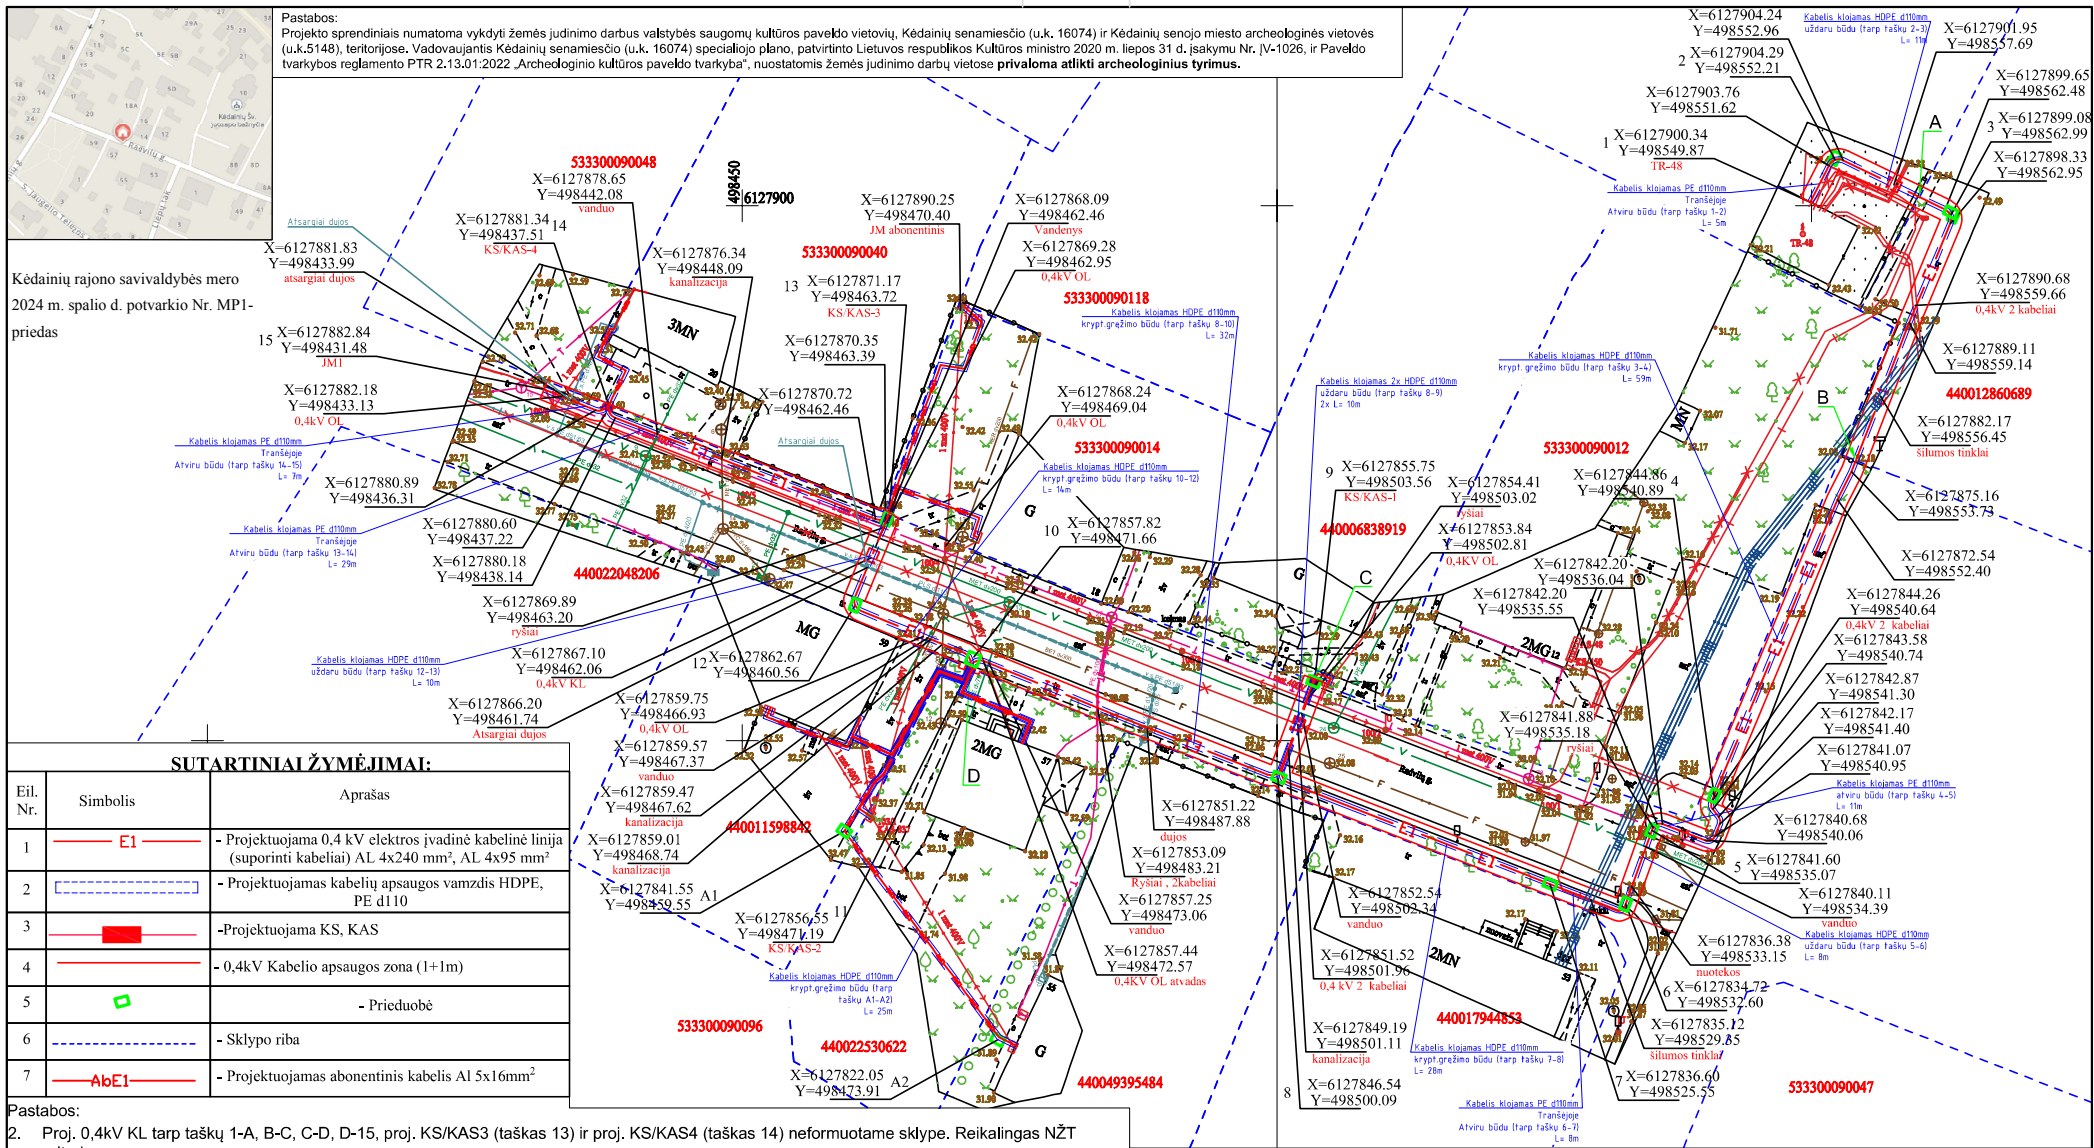

0	2024-06	STATYBAI
LAIDA	IŠLEIDIMO DATA	LAIDOS STATUSAS. KEITIMO PRIEŽASTIS (JEI TAIKOMA)
KVAL. PATV. DOK. NR.		STATINIO PROJEKTO PAVADINIMAS Oro linijos keltilimas į požeminę kabelinę liniją, Radvilų g. -, Kėdainiai, Kėdainių r. sav. Inv. Nr. E2N52D4997 (Kėdainių senamiestis (kodas 16074), Kėdainių senjojo miesto archeologinė vietovė (kodas 5148)).
24329		STATINIO NUMERIS IR PAVADINIMAS, DOKUMENTO PAVADINIMAS
		Elektros tinklų trasos planas M 1:500
		0
It	STATYTOJAS IR (ARBA) UŽSAKOVAS	DOKUMENTO ŽYMUO
	AB "Energijos skirstymo operatorius"	2024-105-XX-TDP-E.B-01
		LAPAS LAPŲ
		1 1