



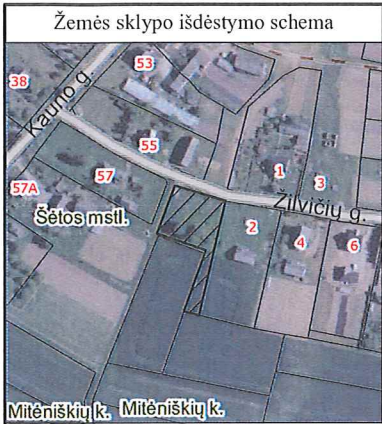

ŽEMĖS SKLYPO PLANAS M 1:500

Sklypo plotas 1610 m²

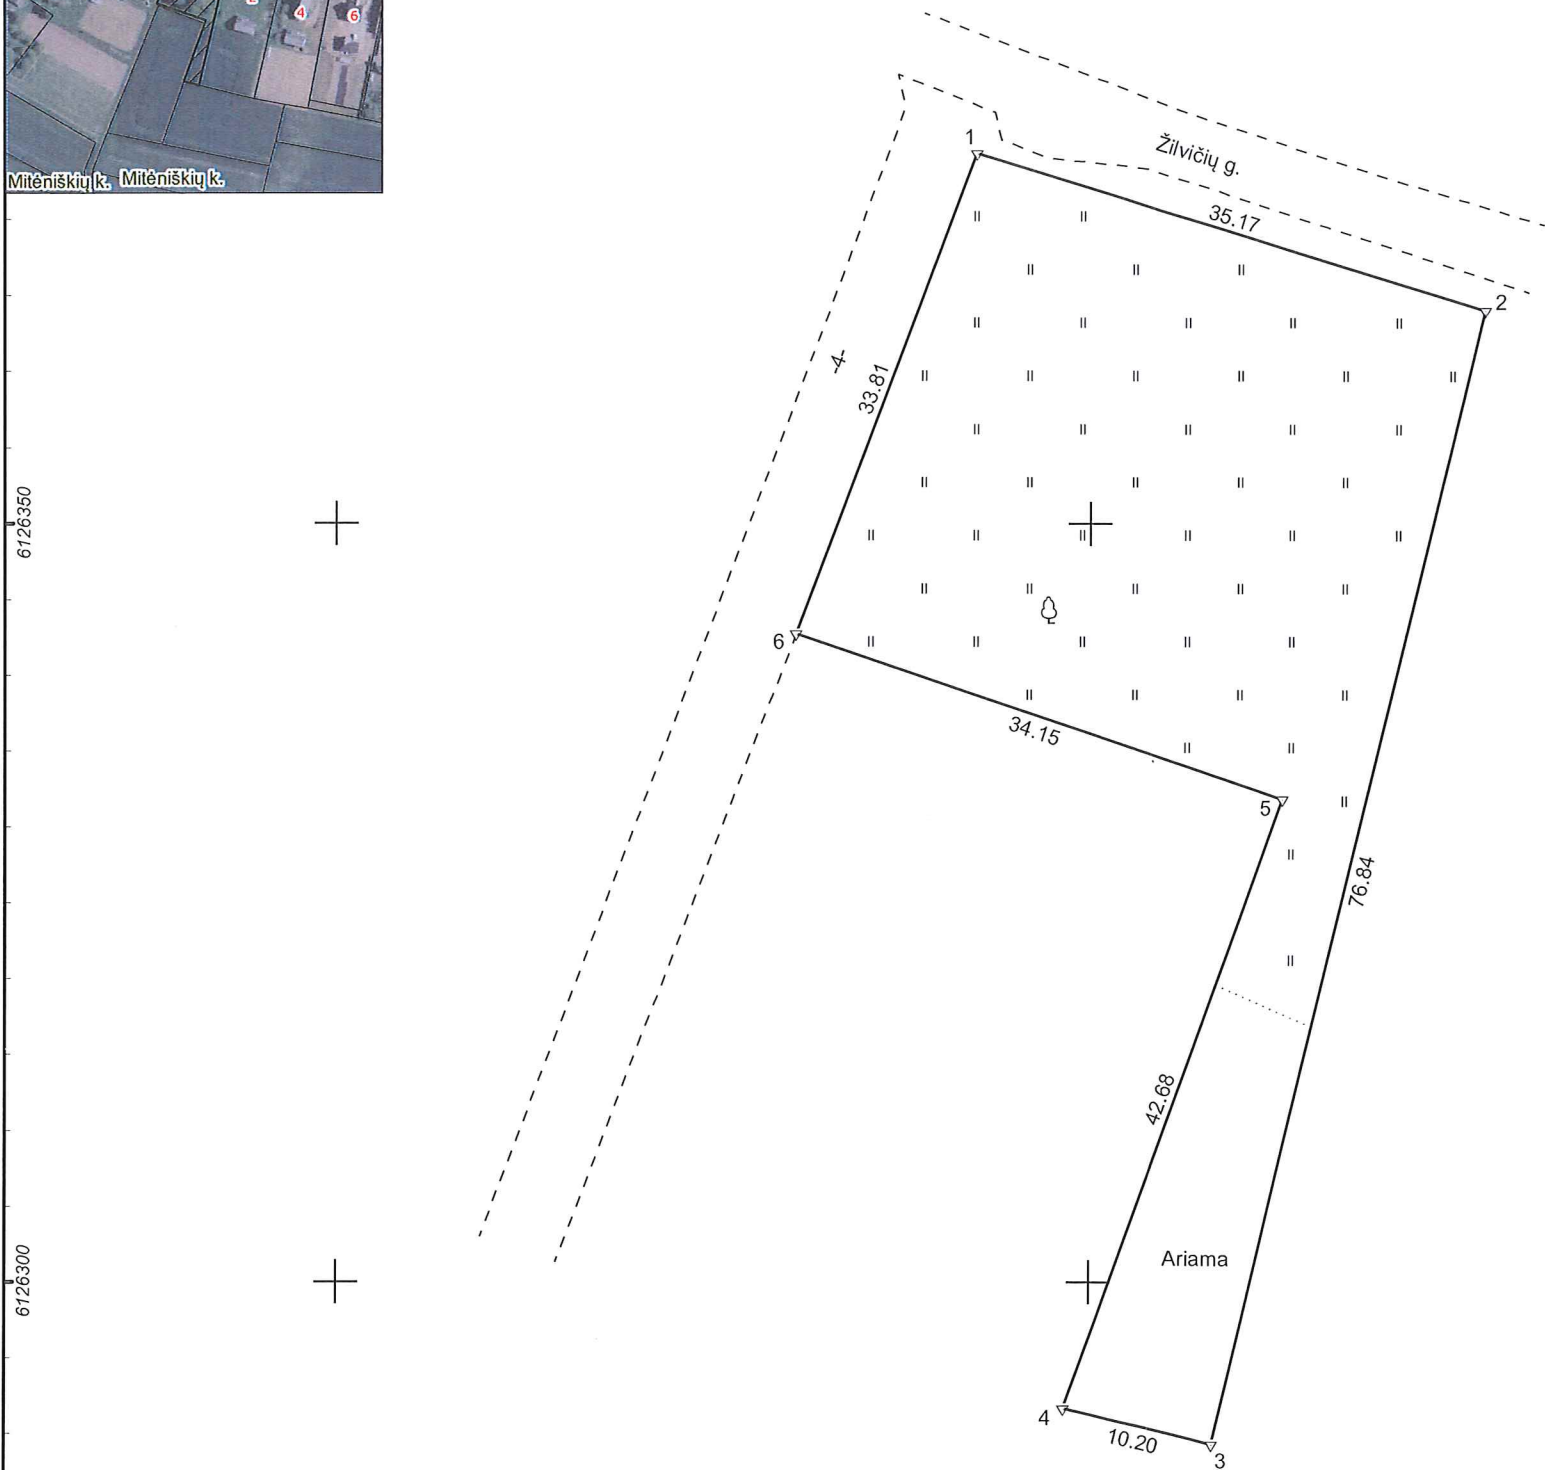

Kadastro:	vietovė	Šėtos	blokas	sklypas
Žemės sklypo kadastro Nr.	5	3	8	5 0 0 0 4

Savivaldybė	Kėdainių r.
Seniūnija	Šėtos
Gyvenamoji vietovė	Šėtos mstl.
Gatvė, namo Nr.	Sk1.Nr. 970

Gretimybė	Gretimo žemės sklypo kadastro Nr.	Pastabos
1-2		Žilvičių g.
2-3	5385/ 0004: 555	
3-4	5385/ 0004: 519	
4-6	5385/ 0004: 503	
6-1		4 m kelias

Su pagal 2024 m. birželio mėn. 19 d. atliktą žemės sklypo ribų pažėklinimą-parodymą parengtame žemės sklypo plane išbraižytomis ribomis ir apskaičiuotu žemės sklypo plotu sutinku:

1. Lietuvos Respublika
naudotojas
(vardas, pavardė)
2024-09-16
(parašas)
(data)

MB "Tiksli valda"

matininkas [redacted] kvalifikacijos pažymėjimo Nr. 2M-M-589 J. Basanavičiaus g. 51, Kėdainiai II aukštas, tikslivalda@gmail.com Tel. 8-657-80043

Pareigos	Parašas	Vardas ir pavardė	Data
Direktorius	[redacted]	[redacted]	2024-06-19

Matininko kvalifikacijos pažymėjimo Nr.: 2M-M-589 GEO OBJEKTO KODAS: 4400-6410-0712

ŽEMĖS SKLYPO PLANAS M 1:500

Žemės sklypo plotas 1610 m²

Žemės sklypo kadastro numeris:	kodas				blokas				sklypas			
	5	3	8	5	0	0	0	4				

KOORDINAČIŲ ŽINIARAŠTIS

[illegible]

Ištrauka iš Lietuvos Respublikos administracinių nusižengimų kodekso:
112 straipsnis. Nesiėmimas priemonių, skirtų sunaikintiems ar sugadintiems ribozenkliams atkurti, kai jų nesiima žemės savininkai ar kiti žemės naudotojai po to, kai jie raštu buvo įspėti tai padaryti, užtraukia baudą nuo septyniadesimties iki vieno šimto keturiasdešimt eurų.



Duomenys apie žemės sklypo servitutus			
Eilės Nr.	Servituto kodas	Nekilnojamojo turto registre įrašyto ar teritorijų planavimo dokumente nustatyto servituto pavadinimas ir rūšis	Servituto plotas, m²
-	-	-	-