



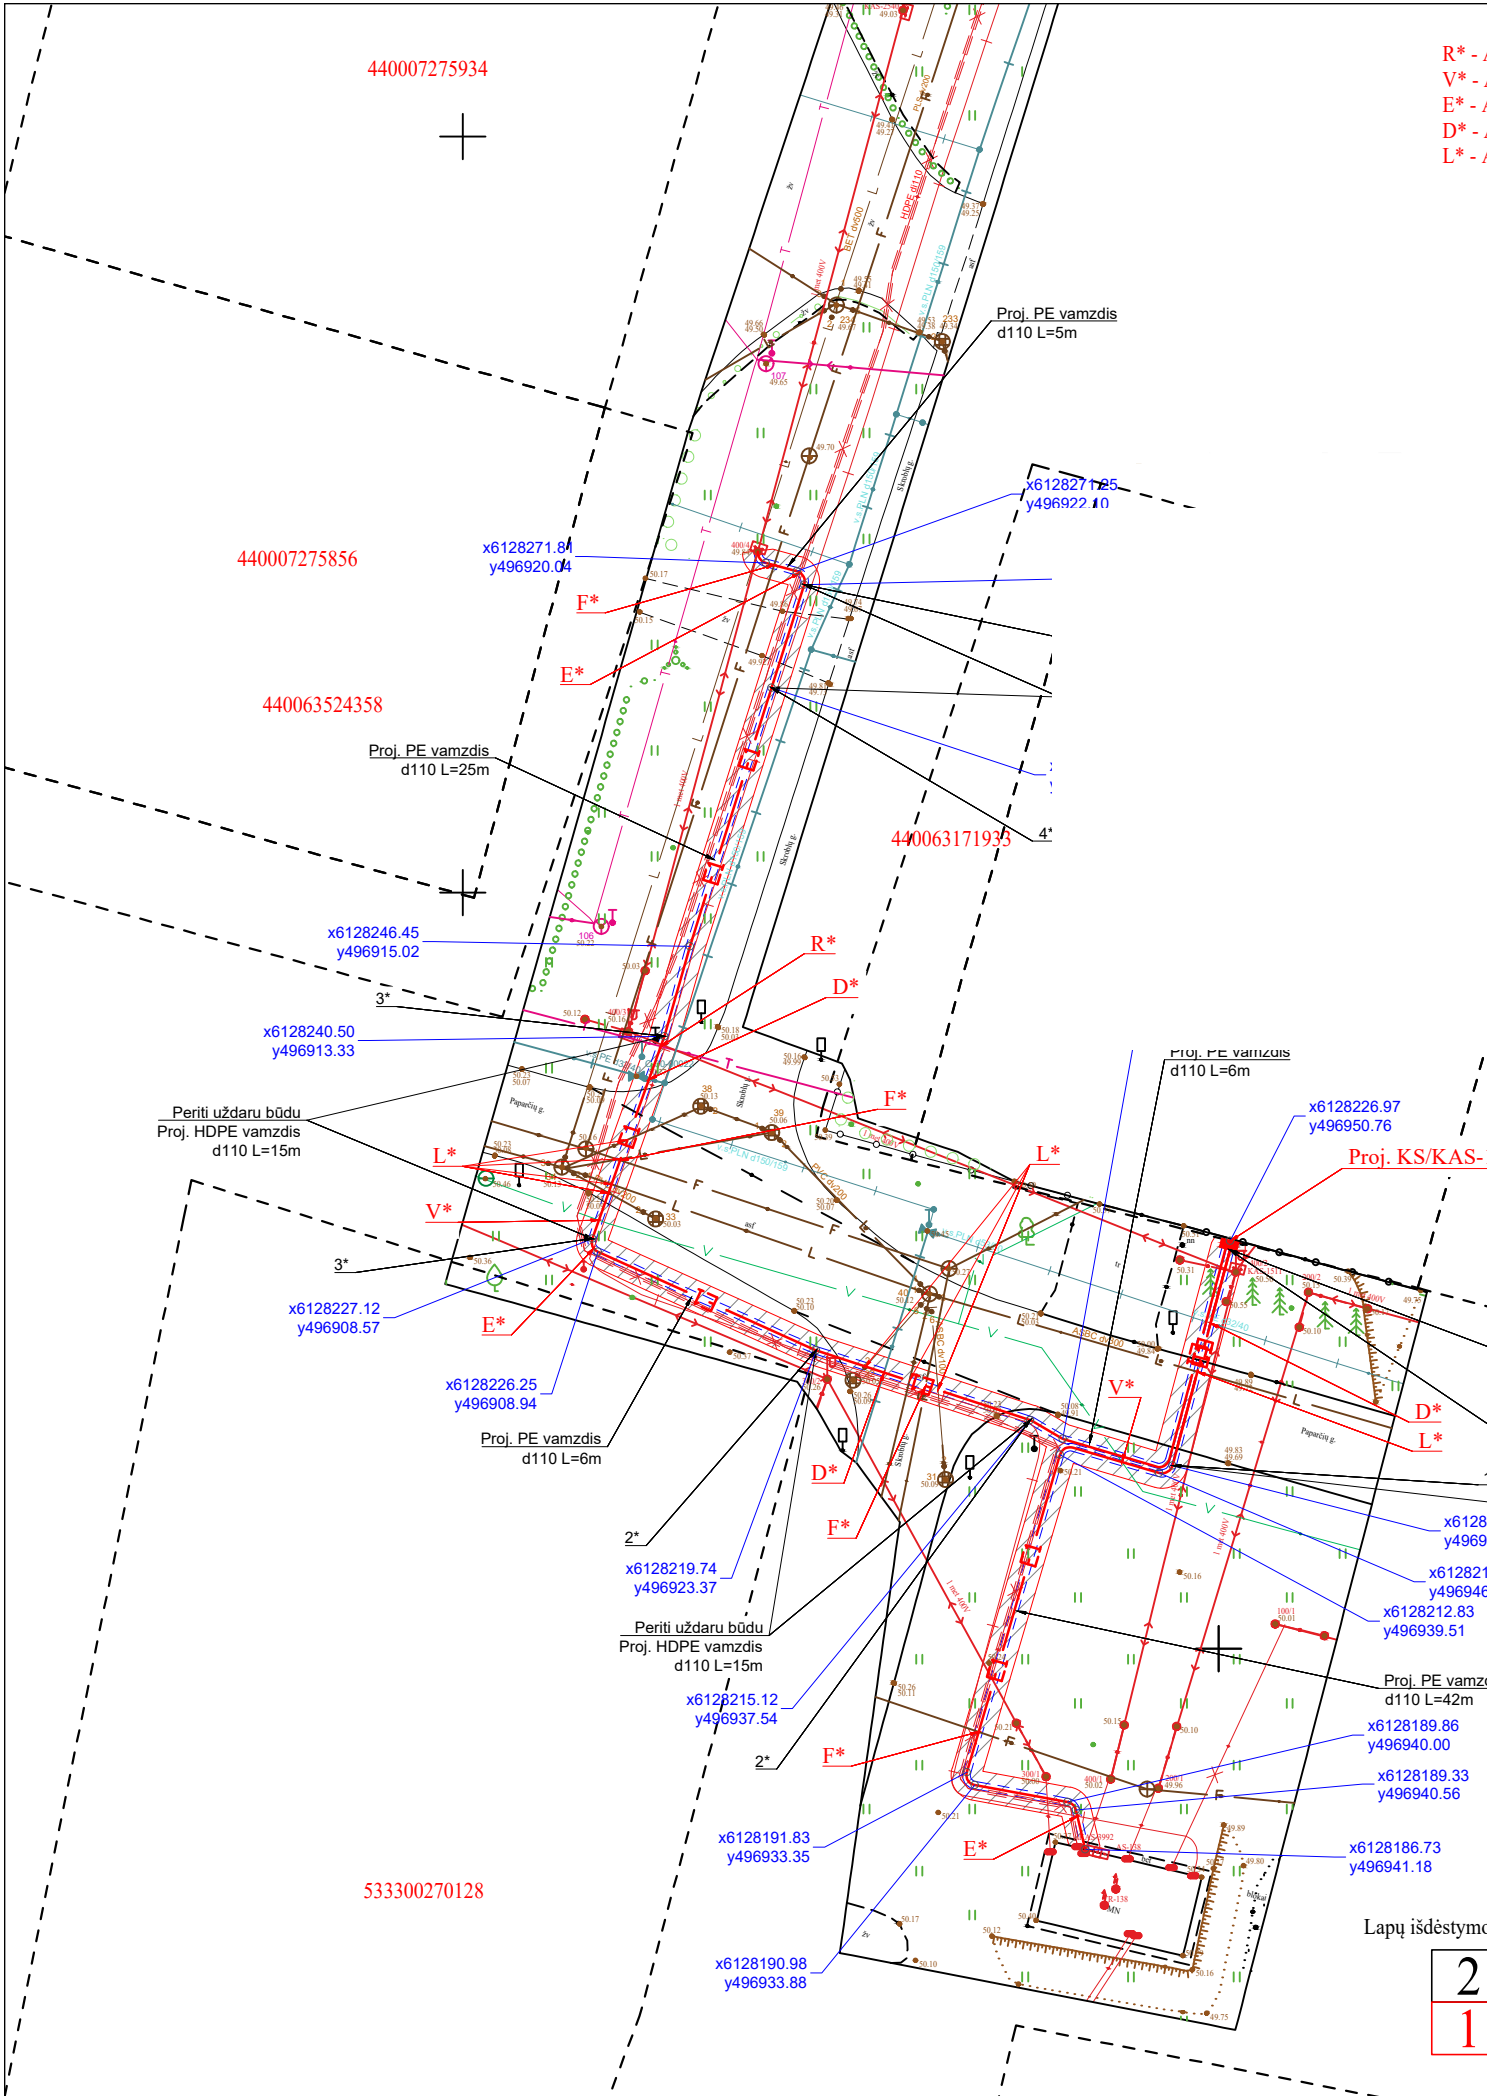


R* - Asargiai / dėmesio, ryšių kabelinė linija.
V* - Asargiai / dėmesio, vandentiekio linija.
E* - Asargiai / dėmesio, elektros linija.
D* - Asargiai / dėmesio, dujotiekio linija.
L* - Asargiai / dėmesio, lietaus/drenažo linija.

- PASTABOS:
1. Kabelį kloti $\geq 0,7$ m gylyje, per pravažiavimus ir ariamoje žemėje $\geq 1,0$ m, vietinės reikšmės kelio juostos ribose $\geq 1,2$ m, kelio sklype $\geq 1,5$ m gylyje ant ≥ 10 cm purios žemės ar smėlio pasluoksnio. Grunto pasluoksnyje neturi būti akmenų, statybinių šiukšlių ir skaldos.
 2. Prieš darbų pradžią išsiimti reikiamus leidimus.
 3. Projektuojamo kabelio susikirtimo vietose su komunikacijomis, būtina išsikviesti inžinerinius tinklus eksplloatuojančių organizacijų atstovus, dėl esamų inžinerinių tinklų altitudžių sutikrinimo ir apsprendimo, dėl kabelio tiesimo po ar virš esamos komunikacijos. Esant reikalui atsišurfuoti esamas komunikacijas. Atliekant darbus būtina išlaikyti visus leistinus atstumus nuo esamų komunikacijų pagal EJJBT. Kiekvienam paklotam kabeliui pakloti ne plonesnė kaip 0,5 mm storio signalinę juostą su užrašu „DĖMESIO KABELIS“.
 4. Kabelių trasas užkasti sutankinant gruntą, atstatyti dangas ir gerbūvį pagal Automobilijų kelių standartizuotų dangų konstrukcijų projektavimo taisyklės KTP SDK 19, atsodinti žaliuosius plotus, tranšėjų kasimo metu atsiradusias šiukšles išvežti į statybinių šiukšlių saugojimo/perdirbimo aikštelę.
 5. 0,4 kV ir 10kV KL montavimo darbus atlikti vadovaujantis EJJBT reikalavimais.
 6. Su visais suinteresuotais žemės sklypų savininkais suderinta ir trečiųjų asmenų teisės nebus pažeistos
 7. Atliekant darbus būtina vadovautis LR želdynų įstatymu Nr. X-1241, bei visais atvejais darbai turi būti vykdomi atsižvelgiant į minėtų taisyklių reikalavimus: nekasti tranšėjų arčiau kaip 3 m nuo medžio kamieno, kurio diametras didesnis kaip 15 cm; arčiau kaip 2 m, kai kamieno diametras iki 15 cm ir arčiau kaip 1,5 m nuo krūmų, skaičiuojant atstumą nuo kraštinio stiebo.


NUOTEKŲ tinklų ir projektuojamų elektros kabelių susikirtimų pjūvis

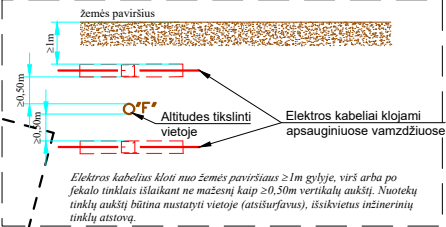


DUJŲ tinklų ir projektuojamų elektros kabelių susikirtimų pjūvis

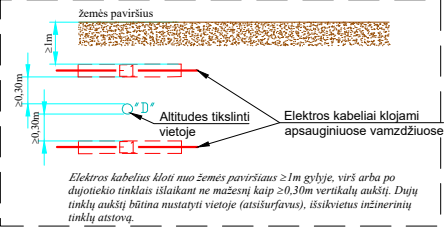


TELIA (ryšių kabelių) ir projektuojamų elektros kabelių susikirtimų pjūvis

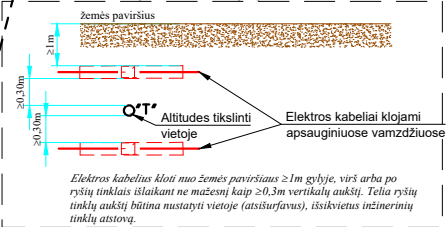


VANDENTIEKIO ir projektuojamų elektros kabelių susikirtimų pjūvis

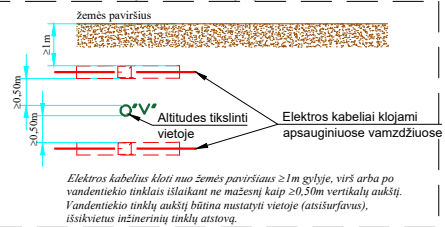

Elektros ir projektuojamų elektros kabelių susikirtimų pjūvis

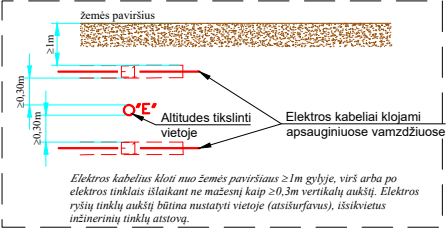

LETAUS tinklų ir projektuojamų elektros kabelių susikirtimų pjūvis





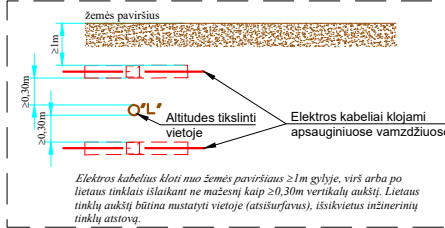


TPS vartai - TIIS topografinių ir inžinerinių tinklų planų erdvinį duomenų sistema.

Prašymo numeris:

TIIS1-20241218-085104

0	2024-12	STATYBOS LEIDIMUI, KONKURSUI IR STATYBAI.			
LAIDA	DATA	LAIDOS STATUSAS. KEITIMŲ PRIEŽASTIS (JEI TAIKOMA)			
KVAL. PATV. DOK. NR.	 PROJEKTAICO		STATINIO PROJEKTO PAVADINIMAS AB "Energijos skirstymo operatorius" gyvenamojo namo Skroblių g. 8, Kėdainiai, Kėdainių r. sav., prijungimas prie skirstomųjų elektros tinklų (inv.pr.Nr. E1N54A4545)		
38115	DOKUMENTO PAVADINIMAS Elektros tinklų planas M1:500			LAIDA	
38625				0	
LT	STATYTOJAS IR (ARBA) UŽSAKOVAS AB Energijos skirstymo operatorius		DOKUMENTO ŽYMUO		LAPAS
			22063.2906-01-TP-E.BR-01		LAPŲ
			1		2

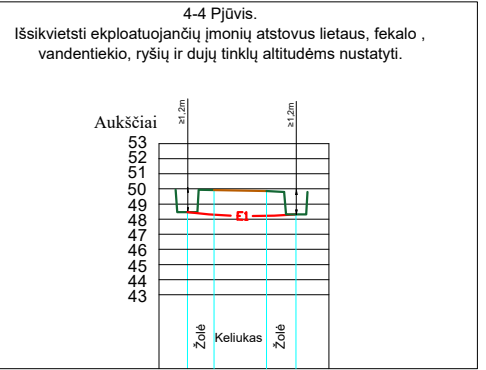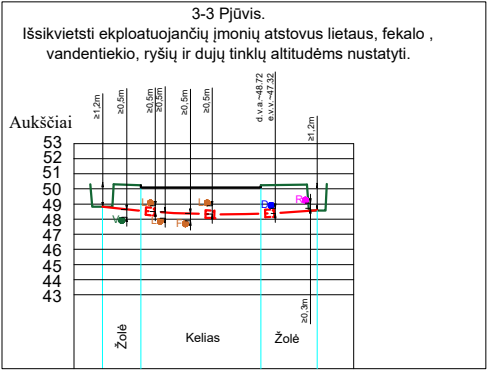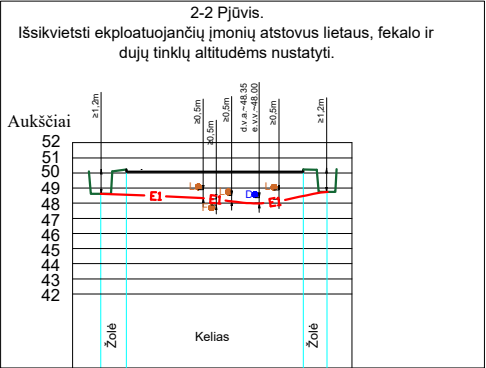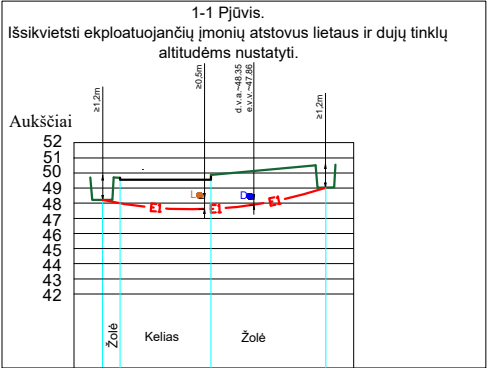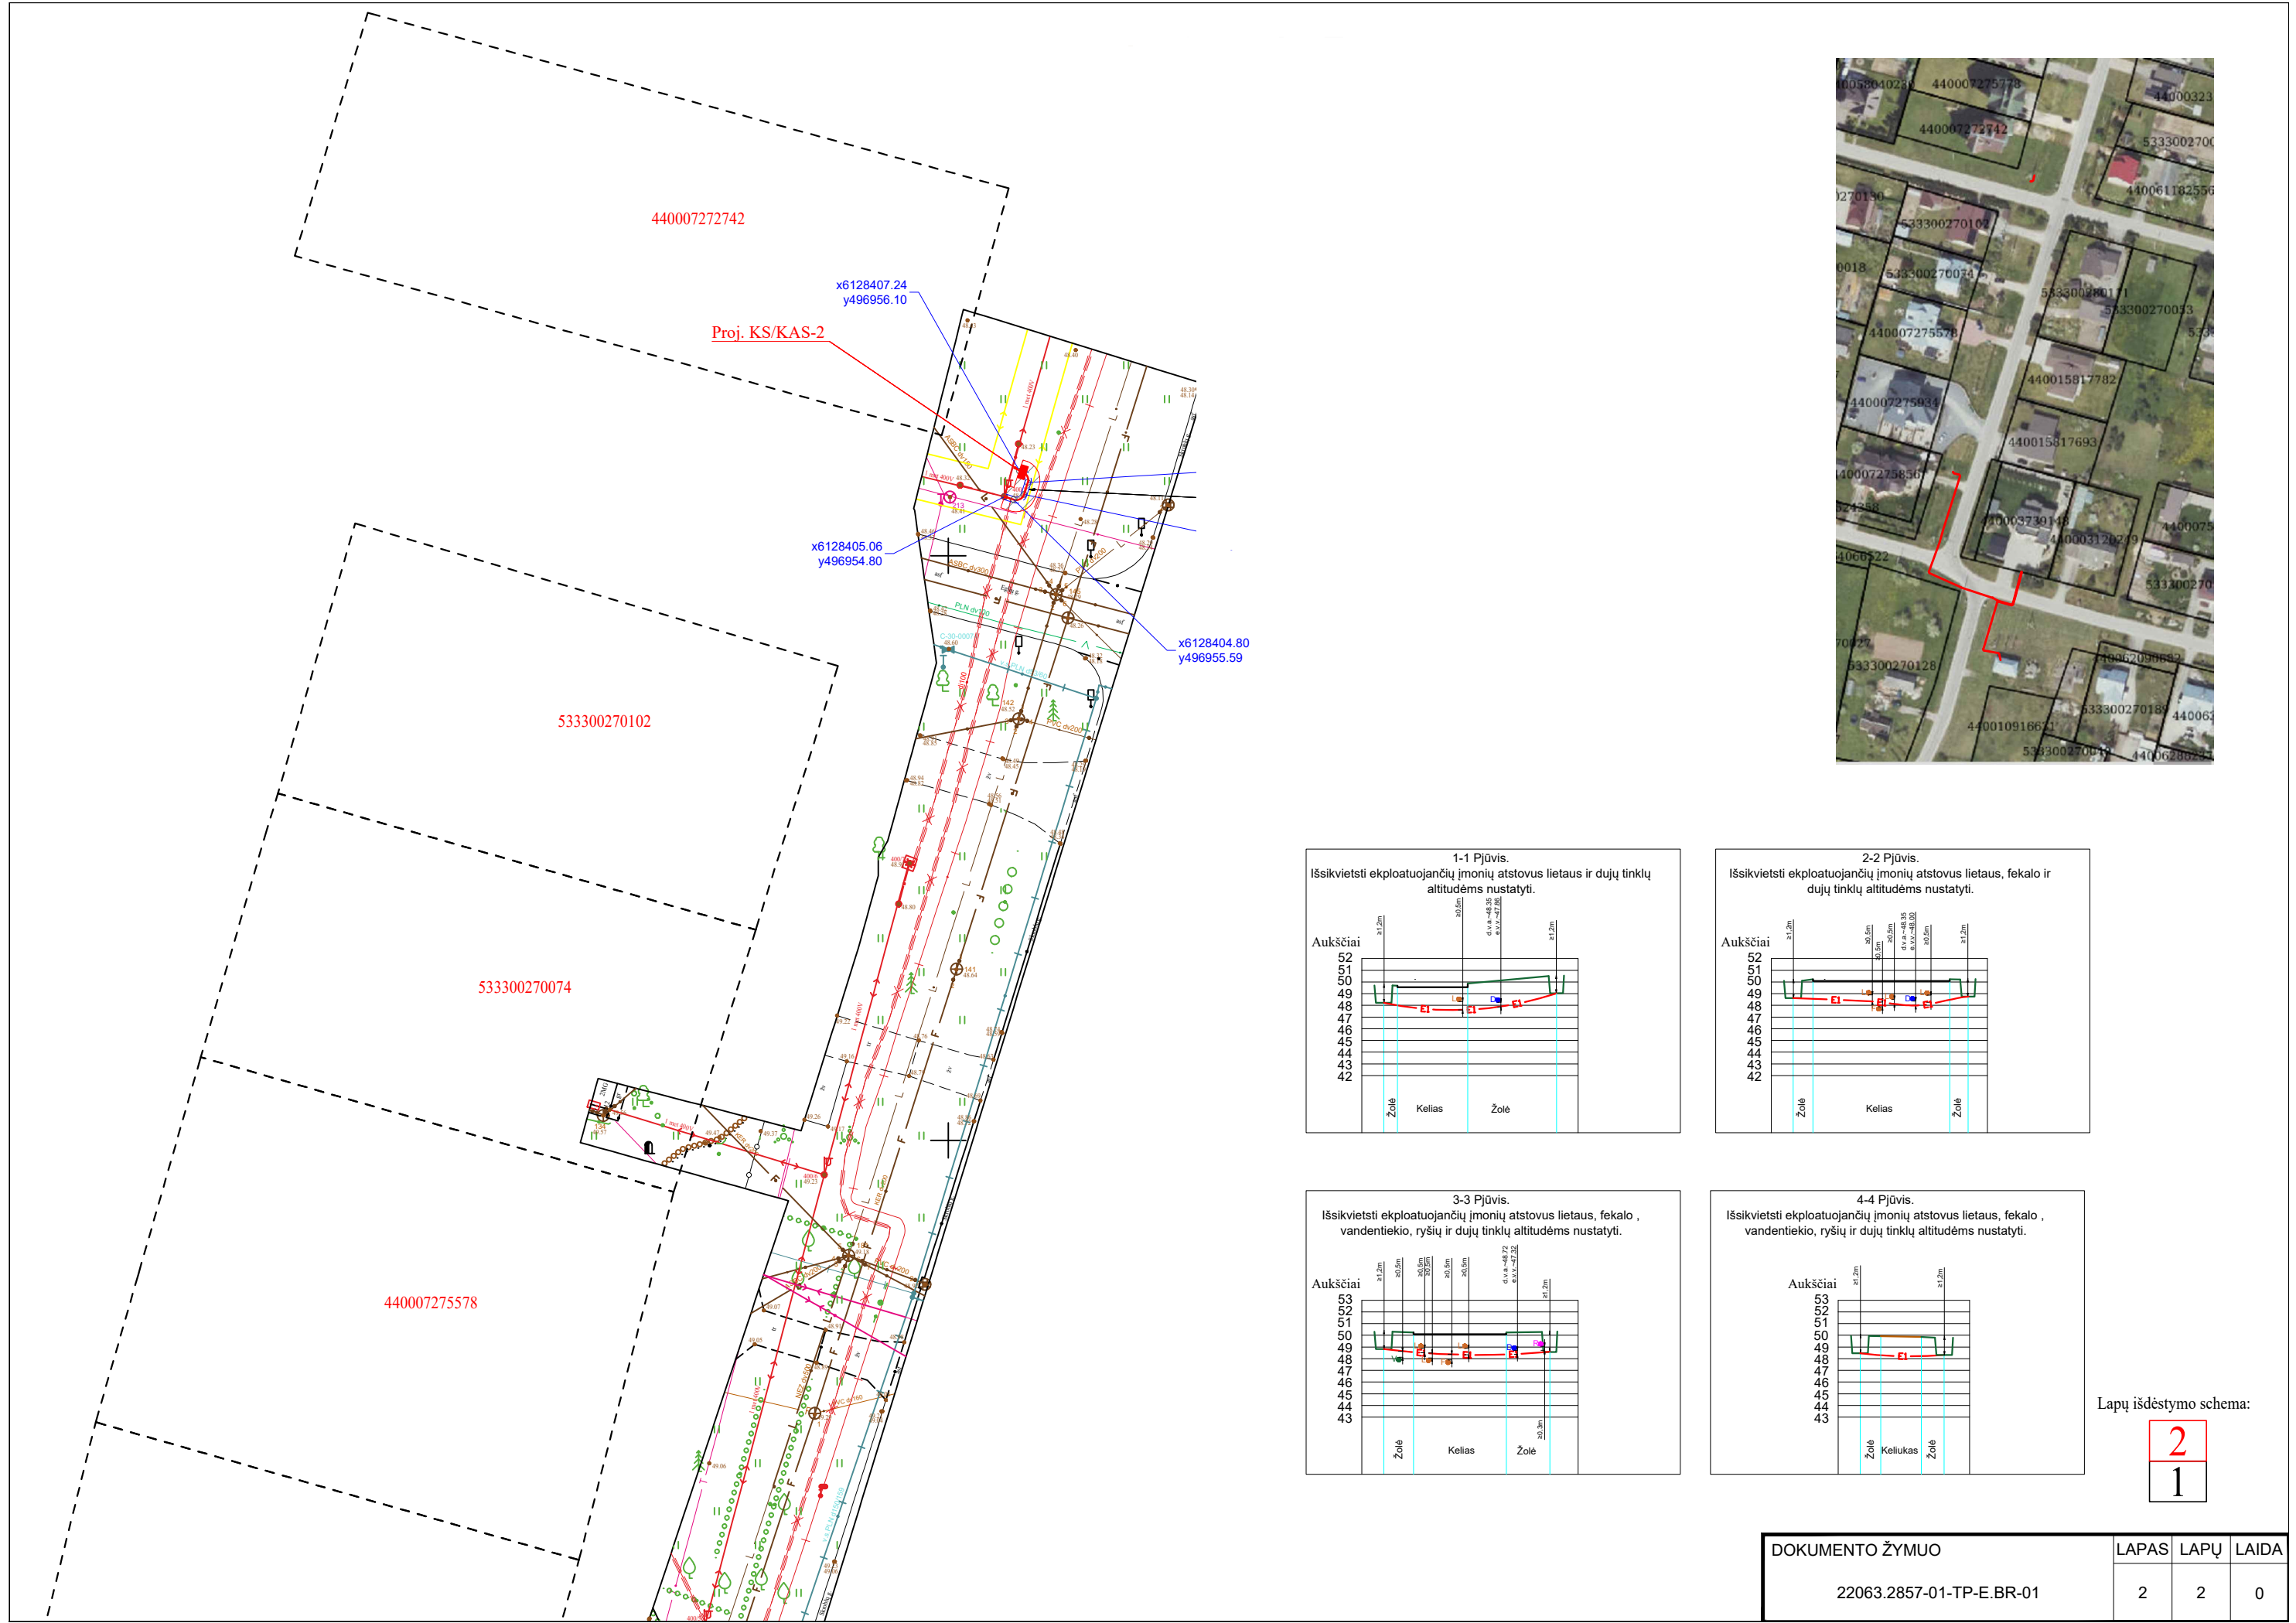

Lapų išdėstymo schema:

DOKUMENTO ŽYMUO	LAPAS	LAPŲ	LAIDA
22063.2857-01-TP-E.BR-01	2	2	0