
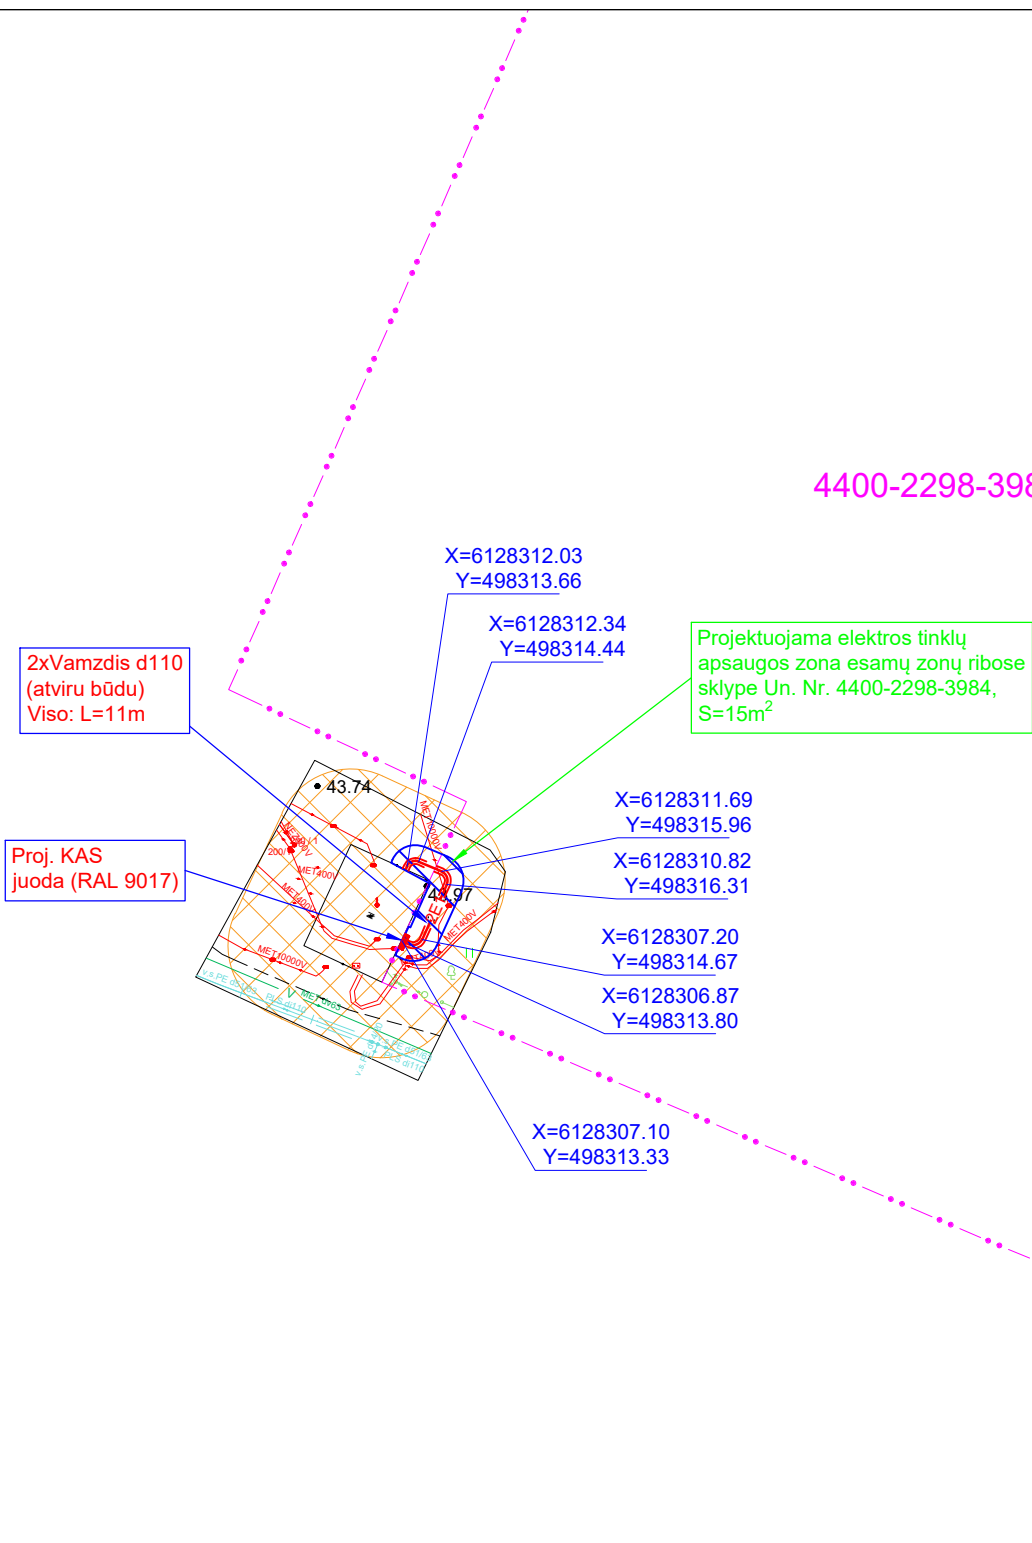


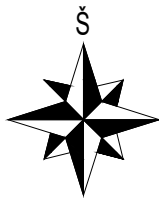

Kėdainių rajono savivaldybės mero
2025 m. vasario d. potvarkio Nr. MP1-
priedas

SUTARTINIAI ŽYMĖJIMAI

Eil. Nr.	Žym.	Aprašas
1	—•••••—	Žemės sklypų ribos (kadastriniai matavimai)
2	—E1—	Proj. 0,4kV kabelinė linija
3	— — — — —	Proj. apsauginis vamzdis
4	—KAS/KS—	Proj. 0,4kV komercinės apskaitos spinta
5	X = 6143924.58 Y = 615365.46	Kabelinės linijos charakteringų taškų koordinatės
6	▨	Proj. elektros tinklų apsaugos zonos
7	▨	Esamų elektros tinklų apsaugos zonos

TIIS2-20250113-002481

PASTABOS:

- Projektuojamos 0,4kV kabelinės linijos klojamos Lietuvos respublikos nesuformuotoje valstybinėje žemėje (gautas sutikimas) ir suformuotame valstybiniame sklype (gautas sutikimas).
- Visi naujai projektuojami kabeliai klojami apsauginiame vamzdyje, jeigu nenurodyta kitaip.
- 0,4kV kabelių apsauginė zona 1 metras į abi puses nuo kabelio (2 metrai kabelio tiesimo kryptimi).
- 0,4kV kabeliai klojami 0,7-1m gylyje, kelio apsaugos juostoje ne mažiau 1-1,2m, po griovio dugnu 1m.
- Atliekant darbus būtina išlaikyti visus leistinus atstumus nuo esamų komunikacijų pagal EJT.
- Atlikus darbus atstatomos dangos ir sutvarkomas gerbūvis, išvežamos šiukšlės.
- Projektuojamo kabelio susikirtimo vietose su kitomis komunikacijomis darbus vykdyti rankiniu būdu.
- Prieš darbų pradžią išsiimti reikiamus leidimus, išsikviesti kertamų komunikacijų atstovus.
- Suprojektuoti sprendiniai patenka į "Kėdainių senamiesčio" (u.k. Nr.16074) ir Kėdainių senojo miesto archeologinė vietovė (kodas 5148) teritoriją.
- Atliekant darbus Kultūros paveldo teritorijos vadovautis NKPAĮ 9str. 3d.: „Jei atliekant statybos ar kitokius darbus aptinkama archeologinių radinių ar nekilnojamojo daikto vertingųjų savybių, valdytojai ar darbus atliekantys asmenys apie tai privalo pranešti savivaldybės paveldosaugos padaliniiui, o šis informuoja Departamentą. Departamentas gali sustabdyti darbus 15 dienų. Per šį terminą jis kartu su savivaldybės paveldosaugos padaliniu turi patikrinti pranešimą ir priimti sprendimą inicijuoti ar neinicijuoti aptiktos nekilnojamosios kultūros vertybės įregistravimą, kultūros paveldo objekto skelbimą saugomu ar aptiktos vertingosios savybės atskleidimą ir apsaugos reikalavimų patikslinimą."

0	2025	STATYBOS LEIDIMUI, KONKURSUI IR STATYBAI.			
LAIDA	DATA	LAIDOS STATUSAS. KEITIMŲ PRIEŽASTIS (JEI TAIKOMA)			
KVAL. PATV. DOK. NR.	PROJEKTAI CO	STATINIO PROJEKTO PAVADINIMAS LAISVALAIKIO CENTRO, J. BASANAČIAUS G. 24, KĖDAINIAI, KĖDAINIŲ R. SAV., PRIJUNGIMAS PRIE SKIRSTOMŲJŲ ELEKTROS TINKLŲ INV. NR. E1N54A5313			
38115		STATINIO NUMERIS IR PAVADINIMAS, DOKUMENTO PAVADINIMAS			LAIDA
40846		ELEKTROS TINKLŲ PLANAS M1:500			0
LT	STATYTOJAS IR (ARBA) UŽSAKOVAS ENERGIJOS SKIRSTYMO OPERATORIUS, AB		DOKUMENTO ŽYMUO 22063.3116-01-TP-E.BR-01		LAPAS 1
				LAPŲ 1	