



priedas

PASTABOS:


1. Kabelį kloti $\geq 0,7$ m gylyje, per pravažiavimus ir ariamoje žemėje $\geq 1,0$ m, vietinės reikšmės kėlio juostos ribose $\geq 1,2$ m, kėlio sklype $\geq 1,5$ m gylyje ant ≥ 10 cm purios žemės ar smėlio pasluoksnio. Grunto pasluoksnyje neturi būti akmenų, statybinų šiukšlių ir skaldos.
2. Prieš darbų pradžią išsiaiškinti reikiamus leidimus.
3. Projektuojamo kabelio susikirtimo vietose su komunikacijomis, būtina išsikviesti inžinerinius tinklus eksploatuojančių organizacijų atstovus, dėl esamų inžinerinių tinklų altitudžių sutikrinimo ir apsprendimo, dėl kabelio tiesimo po ar virš esamos komunikacijos. Esant reikalui atsiūruoti esamas komunikacijas. Atliekant darbus būtina išlaikyti visus leistinus atstumus nuo esamų komunikacijų pagal EJJBT. Kiekvienam paklotam kabeliui pakloti ne plonesnė kaip 0,5 mm storio signalinė juosta su užrašu „DĖMESIO KABELIS“.
4. Kabelių trasas užkasti sutankinant gruntą, atstatyti dangas ir gerbūvį pagal Automobilių kelių standartizuotų dangų konstrukcijų projektavimo taisyklės KTP SDK 19, atrodinti žaliuosius plotus, tranšėjų kasimo metu atsiradusias šiukšles išvežti į statybinų šiukšlių saugojimo/perdirbimo aikštelę.
5. 0,4 kV ir 10kV KL montavimo darbus atlikti vadovaujantis EJJBT reikalavimais.
6. Su visais suinteresuotais žemės sklypų savininkais suderinta ir trečiųjų asmenų teisės nebus pažeistos.
7. Atliekant darbus būtina vadovautis LR želdynų įstatymu Nr. X-1241, bei visais atvejais darbai turi būti vykdomi atsižvelgiant į minėtų taisyklių reikalavimus: nekasti tranšėjų arčiau kaip 3 m nuo medžio kamieno, kurio diametras didesnis kaip 15 cm; arčiau kaip 2 m, kai kamieno diametras iki 15 cm ir arčiau kaip 1,5 m - nuo krūmų, skaičiuojant atstumą nuo kraštinio stiebo.

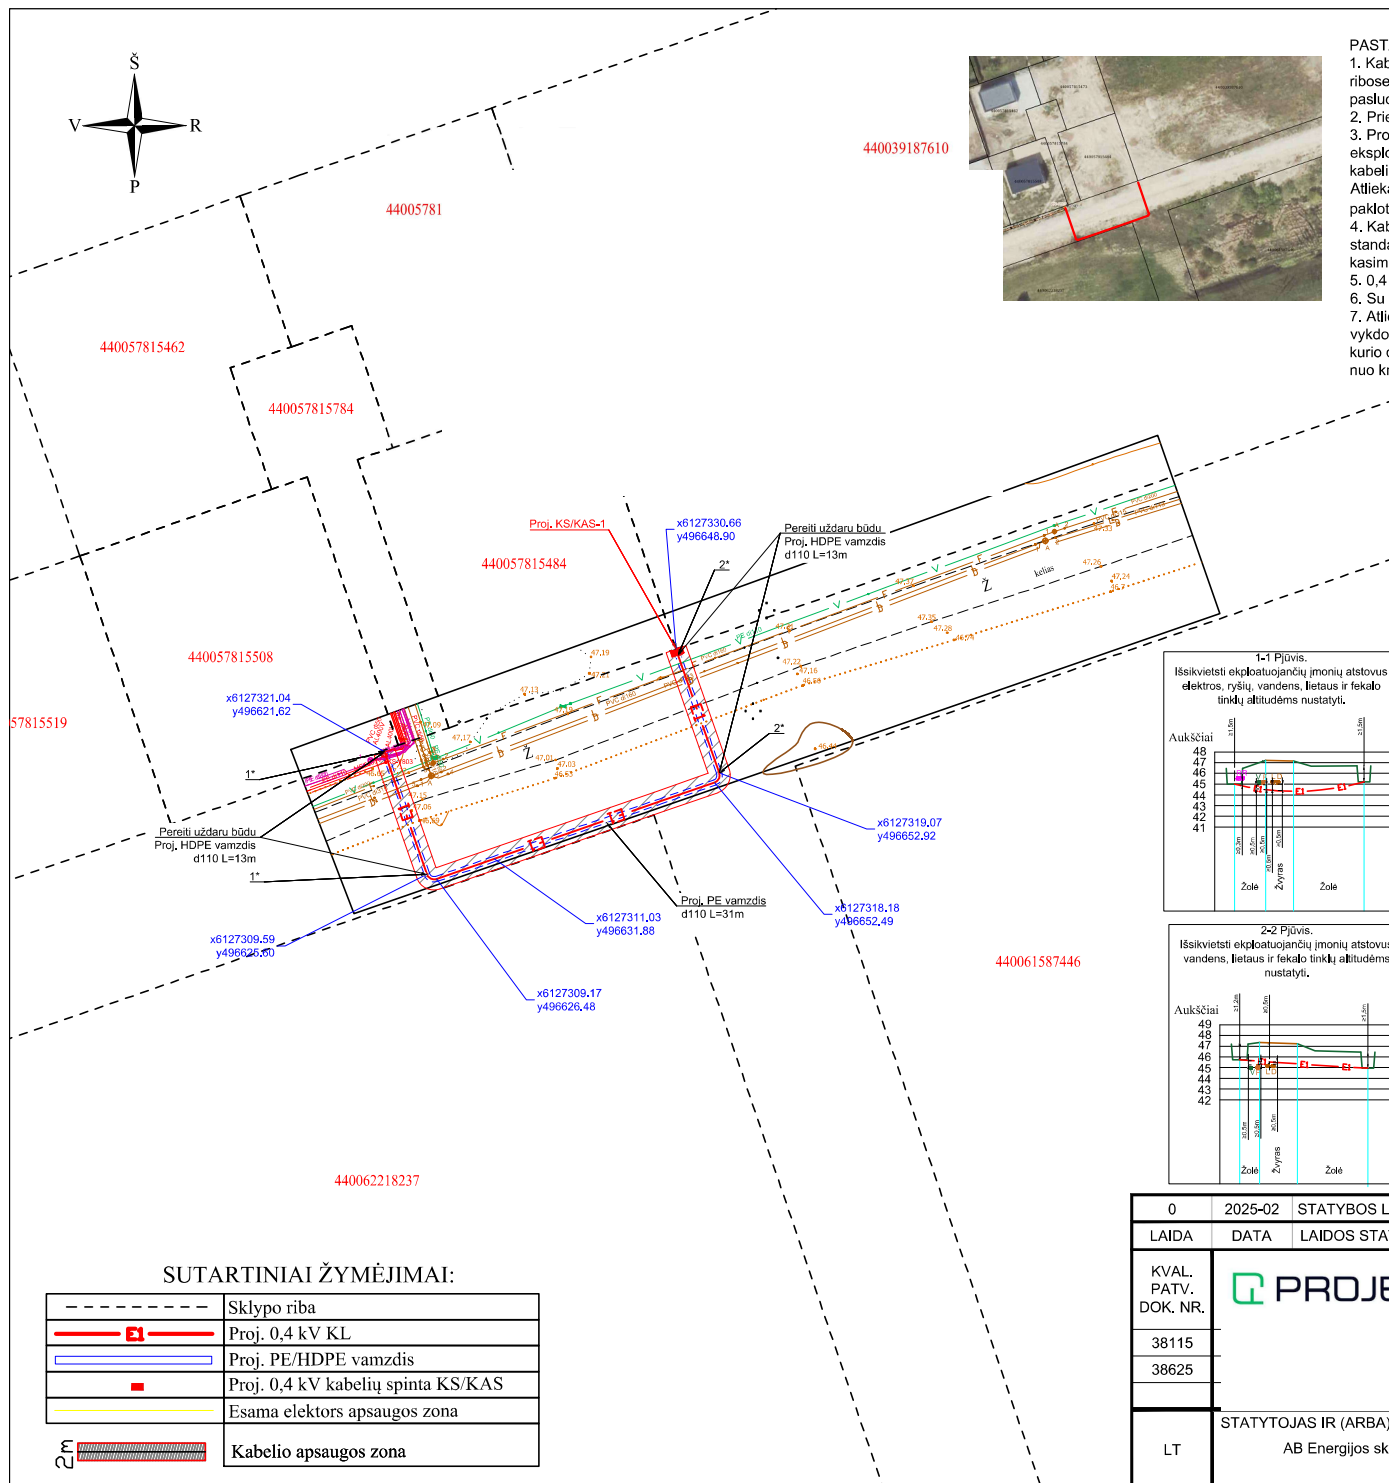


NUOTEKŲ tinklų ir projektuojamų elektros kabelių susikirtimų pjūvis

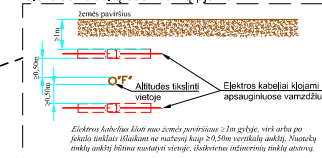


TELIA (ryšių kabelių) ir projektuojamų elektros kabelių susikirtimų pjūvis

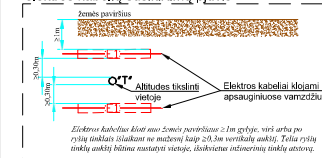




VANDENTIEKIO ir projektuojamų elektros kabelių susikirtimų pjūvis

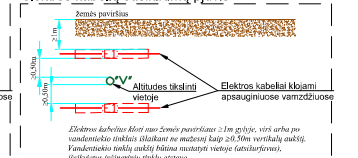

Elektros ir projektuojamų elektros kabelių susikirtimų pjūvis

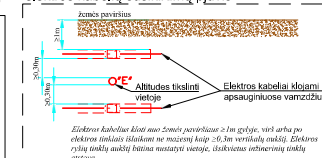

LETAUS tinklų ir projektuojamų elektros kabelių susikirtimų pjūvis

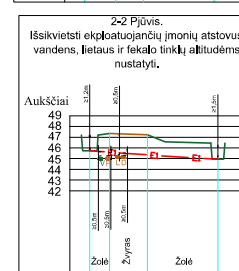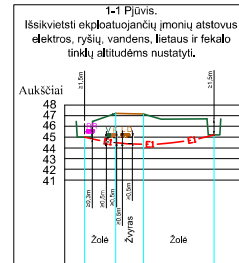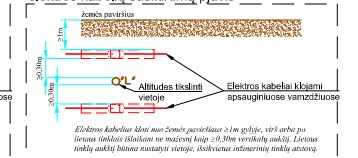

TPS vartai - TIIIS topografinių ir inžinerinių tinklų planų erdvinį duomenų sistema.

Prašymo numeris:

TIIIS-20250122-005185

SUTARTINIAI ŽYMĖJIMAI:

---	Sklypo riba
—■—	Proj. 0,4 kV KL
—■—	Proj. PE/HDPE vamzdis
—■—	Proj. 0,4 kV kabelių spinta KS/KAS
—■—	Esama elektros apsaugos zona
—■—	Kabelio apsaugos zona

0	2025-02	STATYBOS LEIDIMUI, KONKURSIUI IR STATYBAI.
LAIDA	DATA	LAIDOS STATUSAS, KEITIMŲ PRIEŽASTIS (JEI TAIKOMA)
KVAL. PATV. DOK. NR.	38115	STATINIO PROJEKTO PAVADINIMAS AB "Energijos skirstymo operatorius" gyvenamojo namo Naujakurių g. 1, Janušavos k., Kėdainių miesto sen., Kėdainių r. sav., prijungimas prie skirstomųjų elektros tinklų (inv.pr.Nr. E1N5497874)
38625		DOKUMENTO PAVADINIMAS Elektros tinklų planas M1:500
LT	STATYTOJAS IR (ARBA) UŽSAKOVAS AB Energijos skirstymo operatorius	DOKUMENTO ŽYMUO 22063.2853-01-TP-E.BR-01
		LAPAS LAPŲ 1 1