


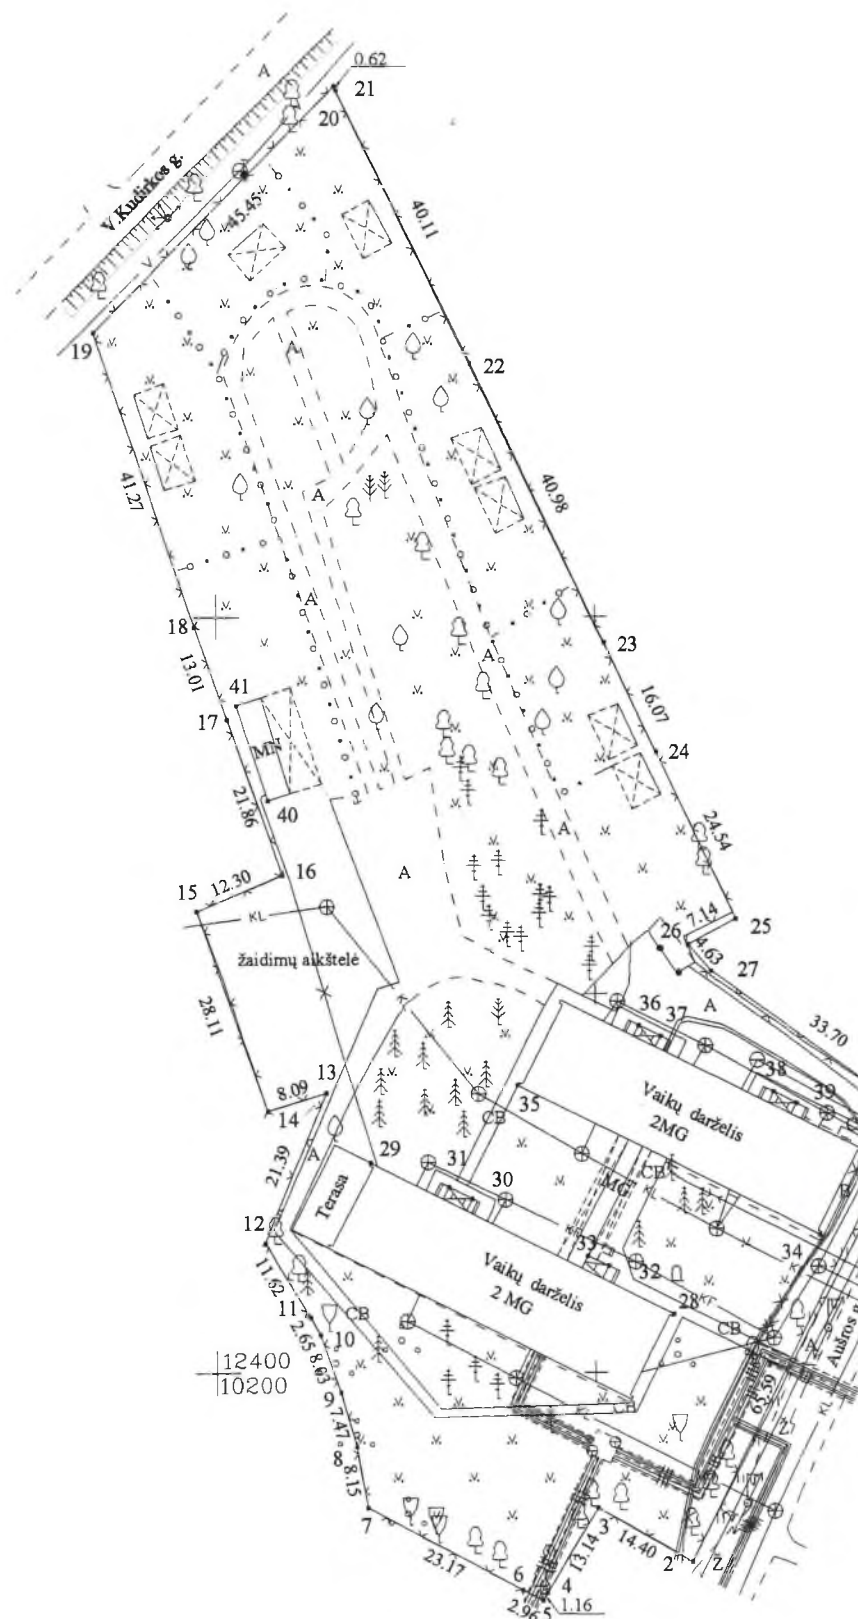

ŽEMĖS SKLYPO PLANAS M 1:1000

Sklypo plotas 10510 m²



Kadastro:	vieta:	KEDAINIAI	blokas	sklypas
Žemės sklypo kadastro Nr.	5	3	3	0 0 2 3 0 1 2 6

Gatvė, namo Nr.	AUŠROS G.21
Kaimas (miestelis)	
Seniūnija	
Miestas (rajonas)	KEDAINIŲ
Apskritis	KAUNO

Gretimybė	Gretimio žemės sklypo kadastro Nr.	Pastabos
1-2		VŽF Kėdainių m. (Aušros g.)
2-4		AB "Rytų skirstomieji tinklai"
4-6	5333/0023.78	
6-11	5333/0023.44	
11-14	5333/0023.154	
14-17	5333/0023.150	
17-18	5333/0023.107	
18-19,20-21		LVŽF Kėdainių m.
19-20		VŽF Kėdainių m. (V.Kudirkos g.)
21-22	5333/0023.159	
22-23	5333/0023.98	
23-24	5333/0023.130	
24-25	180	Palangos g.5. Kėdainių m.
25-27-1	5333/0023.60	

SKLYPO RIBOS PAŽYMĖTOS
KADASTRO ŽEMELAPYJE
Valstybės įmonės Registrų centro
Kauno filialas inžinierė technologė
[Redacted]
[Redacted]
[Redacted]

Su paženklinimais vietovėje žemės sklypo ribomis, aprašytomis 2007 m.
vasario mėn. 19 d. žemės sklypo paženklinimo-parodymo akte, ir nustatytu plotu sutinku:
Žemės savininkas (naudotojas):
KEDAINIŲ RAJONO SAVIVALDYBĖS TARYBA

Merė Nijolė Naujokienė
(vardas, pavardė) [Redacted] 2007-03-27
(parašas) (data)

KAUNO apskrities viršininko administracijos žemės tvarkymo departamento
KEDAINIŲ miesto (rajonų) žemėtvarkos skyrius
Patikrino: vyr. specialistė [Redacted]
Suderino: skyriaus vedėja [Redacted]
(pareigos) (parašas) (vardas, pavardė) (data)
A.V.

Žydrūno Rugieniaus įmonė "MATININKAS"

LICENCIJOS NR.137G-175 IŠDUOTA 2004-02-27
LICENCIJOS NR.ZF-88 IŠDUOTA 2005-05-19

Pareigos	Parašas	Vardas, pavardė	Data
Įm.sav.	[Redacted]	[Redacted]	2007-03-20
Inžinierė	[Redacted]	[Redacted]	
Vykdyt.	[Redacted]	[Redacted]	
Vykdyt.	[Redacted]	[Redacted]	

A.V.

ŽEMĖS SKLYPO PLANAS M 1:1000

Sklypo plotas 10510 m²

Žemės sklypo kadastro Nr. 5 3 3 3 0 0 2 3 0 1 8 6

KOORDINACIŲ ŽINIARAŠTIS

Koordinacių sistema Kėdainių vietinė							
Taško Nr.	Kodas	X	Y	Taško Nr.	Kodas	X	Y
1	R	12433.23	10292.70	39	NK	12435.33	10276.65
2	R	12374.88	10262.75	40	NK	12475.64	10206.74
3	R	12382.04	10250.26	41	NK	12488.30	10202.62
4	R	12370.78	10243.48				
5	R	12369.79	10242.88				
6	R	12371.16	10240.26				
7	R	12382.08	10219.83				
8	R	12390.10	10218.40				
9	R	12397.28	10216.35				
10	R	12404.84	10213.63				
11	R	12407.16	10212.35				
12	R	12417.10	10206.34				
13	R	12436.90	10214.42				
14	R	12434.51	10206.69				
15	R	12461.01	10197.32				
16	R	12465.77	10208.66				
17	R	12486.39	10201.39				
18	R	12498.67	10197.09				
19	R	12537.75	10183.83				
20	R	12570.14	10215.72				
21	R	12569.58	10215.99				
22	R	12533.51	10233.54				
23	R	12496.53	10251.19				
24	R	12482.02	10258.09				
25	R	12459.83	10268.58				
26	R	12456.42	10262.31				
27	R	12452.93	10265.36				
28	NK	12407.60	10260.32				
29	NK	12427.61	10220.32				
30	NK	12422.88	10233.67				
31	NK	12424.44	10230.58				
32	NK	12414.04	10251.74				
33	NK	12415.30	10248.96				
34	NK	12417.91	10279.78				
35	NK	12437.94	10239.70				
36	NK	12445.77	10255.77				
37	NK	12444.32	10258.64				
38	NK	12436.93	10273.57				

SKLYPO CENTRO KOORDINATĖS

Koordinacių sistema	Koordinatės X/Y	Planšeto nomenklatūra
Sistema, kurioje vykdyti matavimai	X=12460.79 Y=10214.8	76-C-III
Valstybinė LKS-1994	X=6130106.78 Y=499090.53	59/46
Žiniaraštį sudarė	(parašas)	2007-03-20 (data)


Ištrauka iš Lietuvos Administracinių teisių pažeidimų kodekso:

47 straipsnis. Pastovių žemėnaudos riboženklų sunaikinimas arba gadinimas - užtraukia baudą nuo dviejų šimtų penkiasdešimties iki penkių šimtų litų.

48 straipsnis. Geodezinio pagrindo punkto bei markseiderystės ženklų sunaikinimas arba gadinimas - užtraukia baudą nuo penkių šimtų iki vieno tūkstančio litų.




ŽEMĖS SKLYPO PLANAS M 1:500
Sklypo plotas 7706 m²

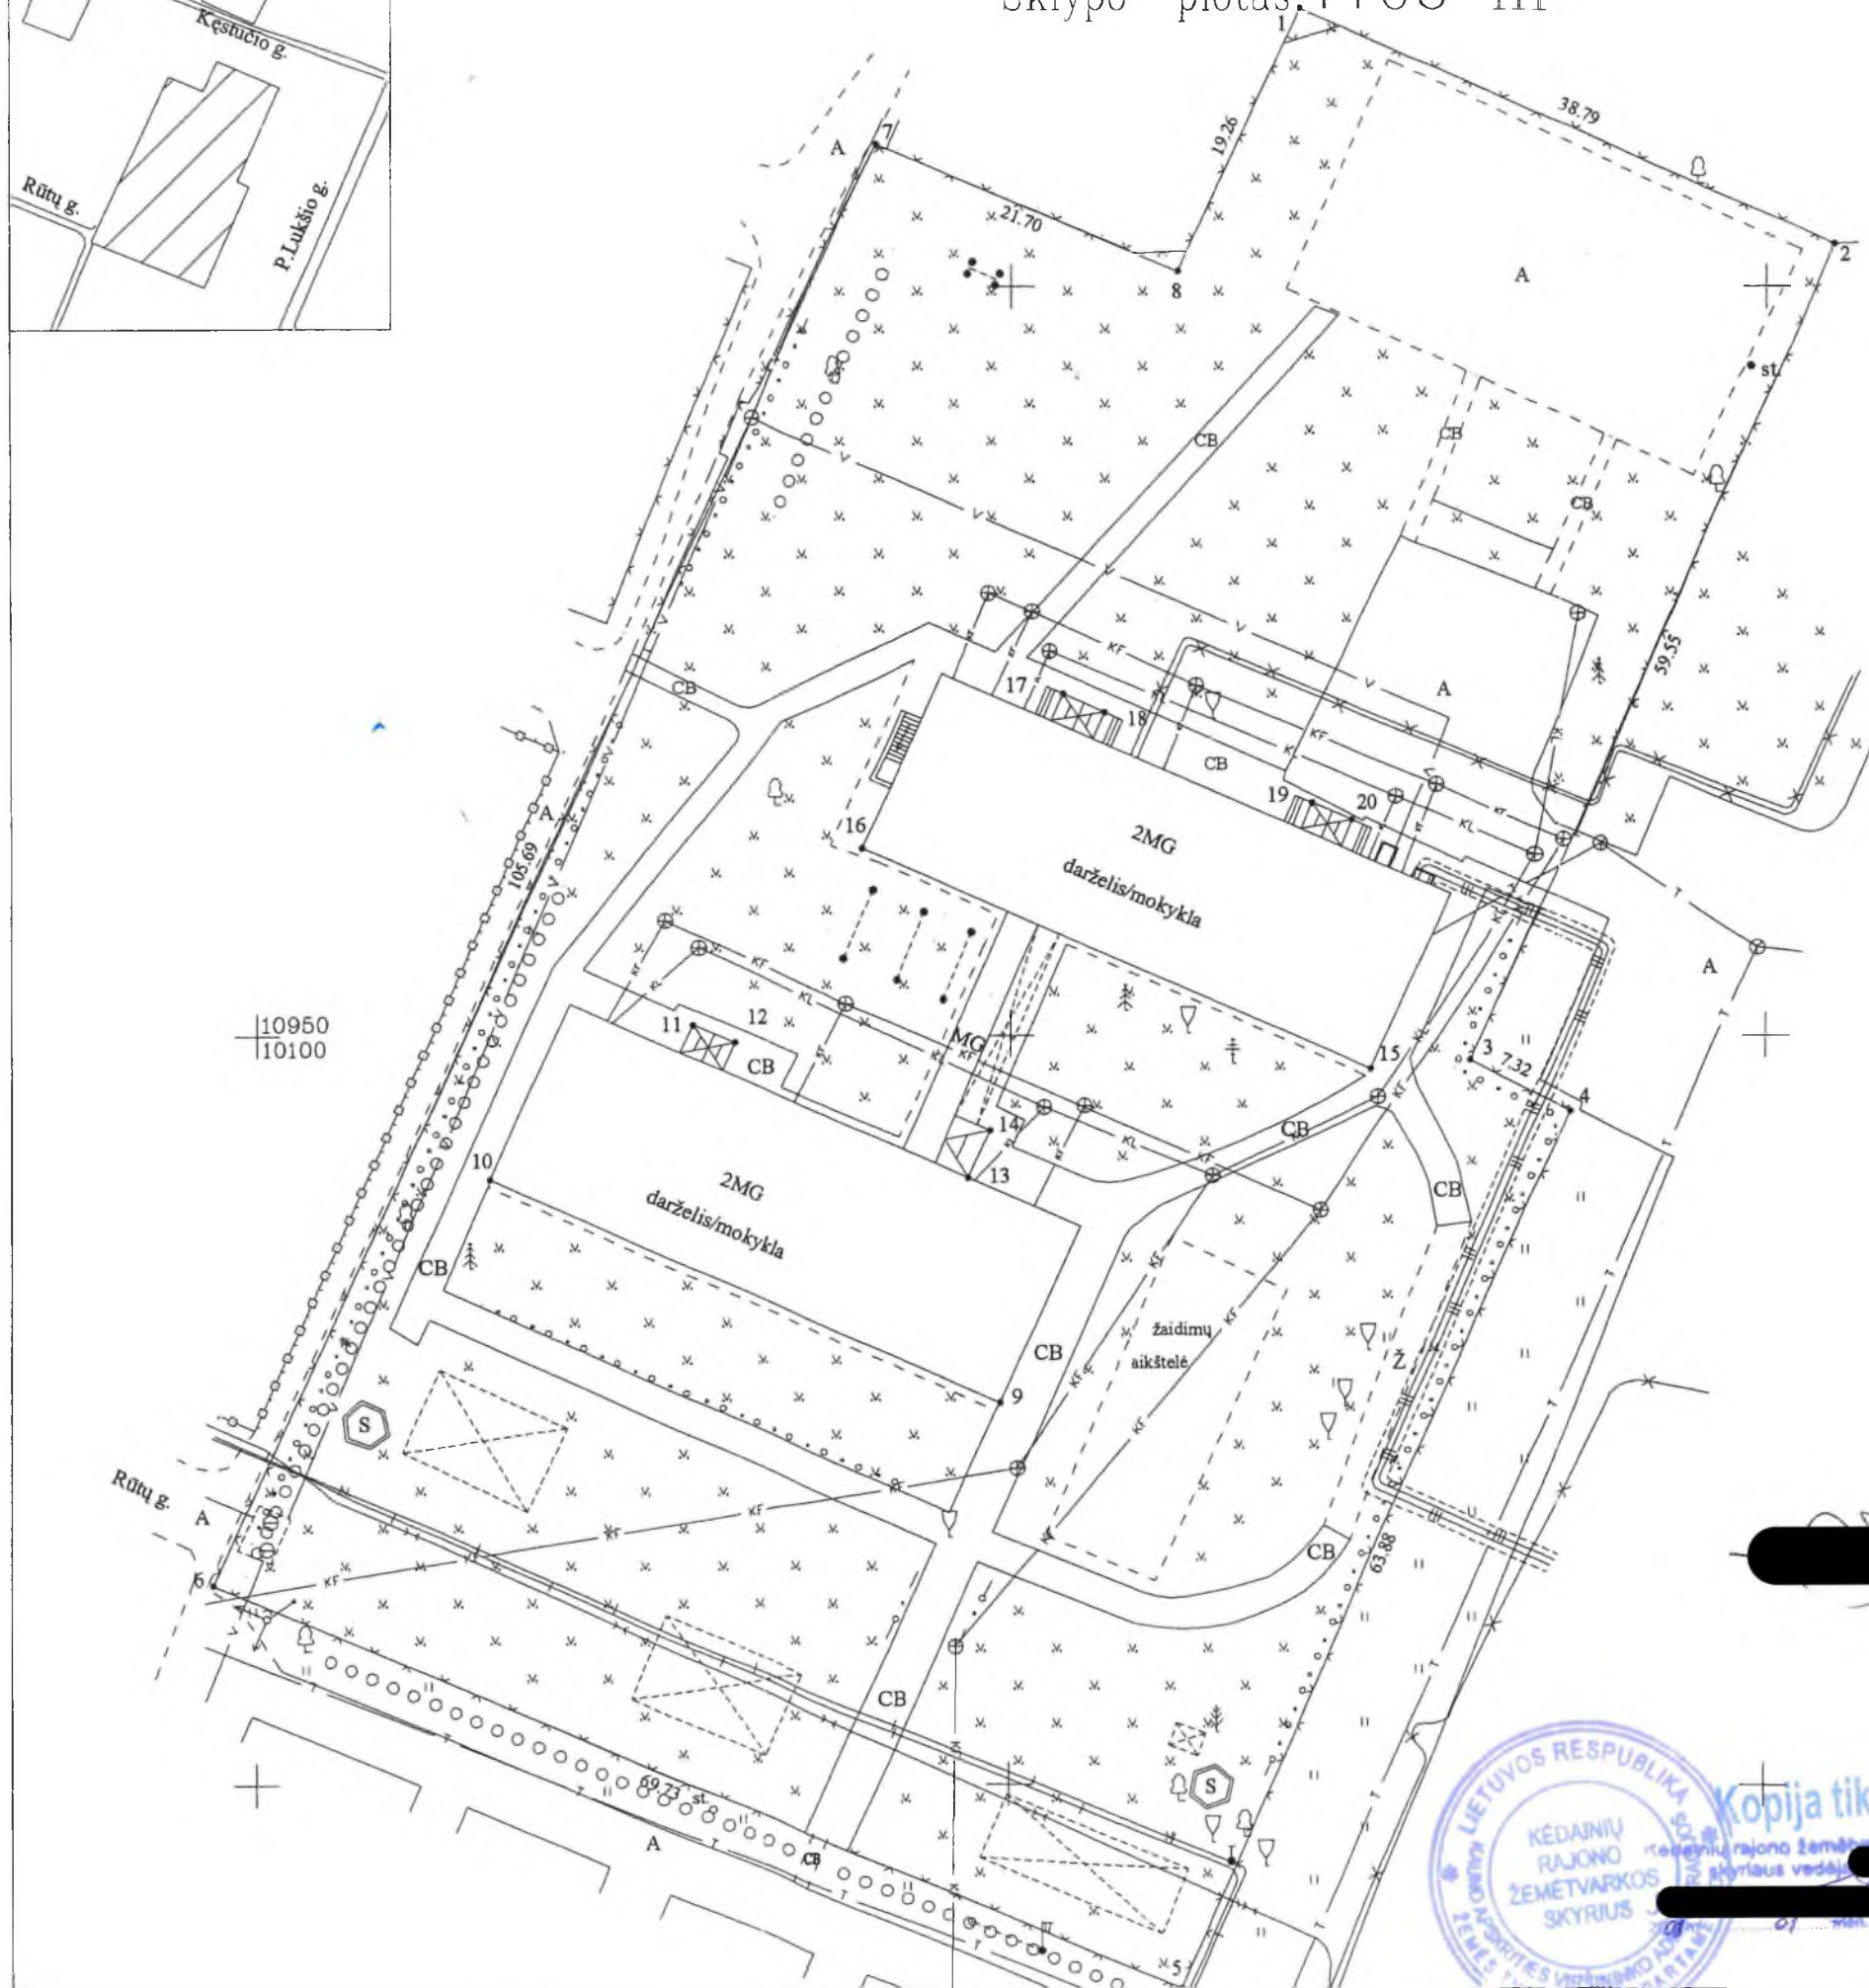

Kadastro:	vieta:	Kėdainiai	blokas	sklypas
Žemės sklypo kadastro Nr.		5 3 3 3 0 0 1 2	0 0 5 4	

Gatvė, namo Nr.	P.LUKŠIO G.9a
Kaimas (miestelis)	
Seniūnija	
Miestas (rajonas)	KEDAINIŲ
Apskritis	KAUNO

Gretimybė	Gretimo žemės sklypo kadastro Nr.	Pastabos
7-8-1-2		LVZF Kėdainių m.
2-7		VZF Kėdainių m. (kelias)

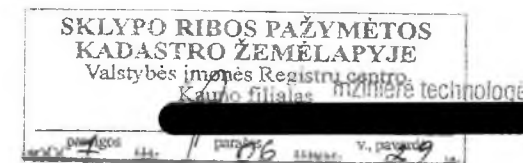

Su paženklintomis vietovėse žemės sklypo ribomis, aprašytomis 2007 m. sausio mėn. 22 d. žemės sklypo paženklavimo-parodymo akte, ir nustatyto ploto sutinku:
Žemės savininkas (naudotojas):
KEDAINIŲ RAJONO SAVIVALDYBĖS TARYBA
Merė Nijolė Naujokienė
(vardas, pavardė) (parašas) (data) 2007-03-26

KAUNO apskrities viršininko administracijos žemės tvarkymo departamento
KEDAINIŲ miesto (rajo) žemėtvarkos skyrius
Patikrino: vyr. specialistė
Suderino: skyriaus vedėja
(parašas) (parašas) (vardas, pavardė) (data) 2007-03-24
A.V.

Žydrūno Rugieniaus įmonė "MATININKAS"

LICENCIJOS NR.137G-175 IŠDUOTA 2004-02-27
LICENCIJOS NR.2F-88 IŠDUOTA 2005-05-19

Pareigos	Parašas	Vardas, pavardė	Data
Įm.sav.			2007-02-12
Inžinierė			
Vykdyt.			
Vykdyt.			

Žydrūno Rugieniaus įmonė "MATININKAS" A.V.

ŽEMĖS SKLYPO PLANAS M 1:500

Sklypo plotas 7706 m²

Žemės sklypo kadastro Nr. 5 3 3 3 0 0 1 2 0 0 5 4

KOORDINAČIŲ ŽINIARAŠTIS

Koordinatinių sistemos Kėdainių vietinė							
Taško Nr.	Kodas	X	Y	Taško Nr.	Kodas	X	Y
1	R	11018.53	10169.05				
2	R	11002.86	10204.53				
3	R	10948.36	10180.52				
4	R	10944.95	10187.00				
5	R	10886.40	10161.45				
6	R	10913.34	10097.13				
7	R	11009.50	10141.00				
8	R	11001.04	10160.98				
9	NK	10925.50	10149.39				
10	NK	10940.38	10115.47				
11	NK	10950.75	10128.91				
12	NK	10949.59	10131.60				
13	NK	10940.50	10147.22				
14	NK	10943.66	10148.66				
15	NK	10947.76	10174.02				
16	NK	10962.53	10140.16				
17	NK	10972.86	10153.41				
18	NK	10971.62	10156.18				
19	NK	10965.57	10169.96				
20	NK	10964.44	10172.68				
SKLYPO CENTRO KOORDINATĖS							
Koordinatinių sistema				Koordinatės X/Y		Planšeto nomenklatūra	
Sistema, kurioje vykdyti matavimai				X=10957,35 Y=10147,94		86-C-1	
Valstybinė LKS-1994				X=6128603,71 Y=499023,68		59/45	
Žiniaraštį sudarė				(parašas)		2007-02-12 (data)	

Ištrauka iš Lietuvos Administracinių teisių pažeidimų kodekso:

47 straipsnis. Pastovių žemėnaudos riboženklų sunaikinimas arba gadinimas - užtraukia baudą nuo dviejų šimtų penkiasdešimties iki penkių šimtų litų.

48 straipsnis. Geodezinio pagrindo punkto bei markšėderystės ženklų sunaikinimas arba gadinimas - užtraukia baudą nuo penkių šimtų iki vieno tūkstančio litų.