


Žemės sklypo išdėstymo schema



ŽEMĖS SKLYPO PLANAS M 1:2000

Sklypo plotas 52639m²

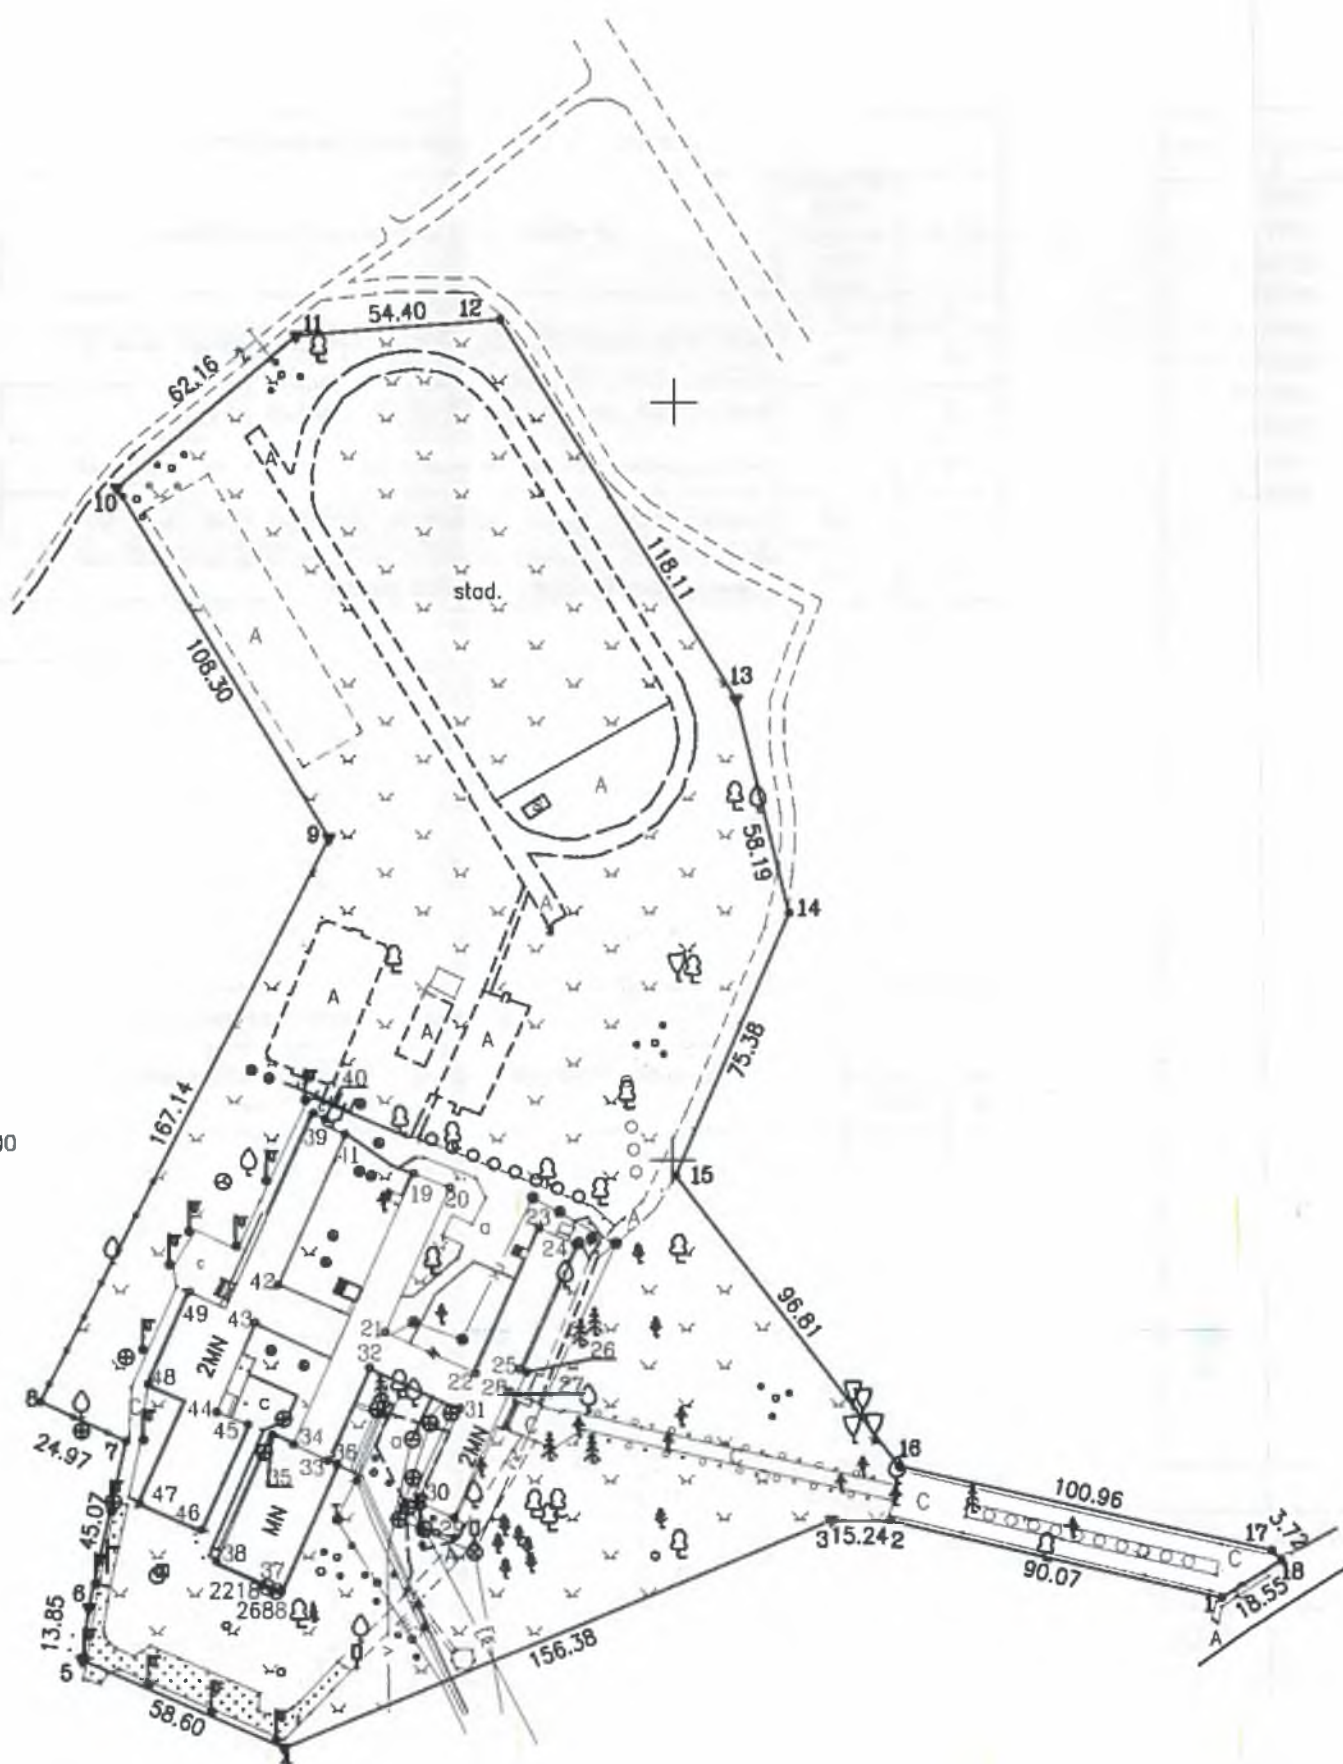

490600
6140600

Pastaba: inžineriniai tinklai sukelti iš topografinių ir kontrolinių geodezinių planų ir kartografiuoti vietoje

Kadastro vietovės pavadinimas:	Akademijos									
Žemės sklypo kadastro numeris:	kodas		blokas				sklypas			
	5	3	0	1	0	0	1	1	0	0

Savivaldybė	Kėdainių
Seniūnija	Dotnuvos
Gyvenamoji vietovė	Akademijos mstl.
Gatvė, namo Nr.	Jaunimo g.2

Gretimybė	Gretimo žemės sklypo kadastro Nr.	Pastabos
1-5	5301/0011:0039	
5-10	5301/0011:0036	
10-17	5301/0011:0040	
17-1		VŽ (Jaunimo g.)

Su pagal 2020 m. gegužės mėn. 19 d. atliktą žemės sklypo ribų paženklinimą-parodymą parengtame žemės sklypo plane, kuriame nurodomas sklypo plotas, apskaičiuotas žemės sklypo plotu sutinku:

Kėdainių rajono savivaldybė
(žemės sklypo savininko (esamo arba būsimojo) vardas, pavardė)

Valentinas Tamulis

(parašas) (data)

Architektūros ir urbanistikos skyriaus vyr. specialistas

VALSTYBĖS ĮMONĖS VALSTYBĖS ŽEMĖS FONDO PANEVŽIO ŽEMĖTARKOS IR GEODEZIJOS SKYRIUS VŽF Įmonės kodas 120093212. Skyriaus duomenys: Respublikos, 120093212, Panevėžio žemėtvarkos ir geodezijos skyriaus, 120093212, Valstybės žemės fondo. Tel. (8 45) 581 006, faksas (8 45) 584 236 El. paštas: panevzio@vzf.lt			
Pareigos	Parašas	Vardas, pavardė	Data
Sk. vadovas			
Gr. vadovas			
Specialistė			2020-05-20
Matavimo kvalifikacijos pažymėjimo Nr.: 2M-M-93			A.V.

ŽEMĖS SKLYPO PLANAS M 1:2000

Žemės sklypo plotas 52639 m²

Žemės sklypo kadastro numeris:	kodas				blokas				sklypas			
	5	3	0	1	0	0	1	1	0	0	3	0

KOORDINAČIŲ ŽINIARAŠTIS

Koordinačių sistema: LKS-94							
Taško Nr.	Kodas	X	Y	Taško Nr.	Kodas	X	Y
1	R	6140484.36	490944.98	36	NK	6140519.64	490711.33
2	R	6140504.74	490857.25	37	NK	6140486.47	490696.59
3	R	6140504.89	490842.01	38	NK	6140494.11	490679.31
4	R	6140444.88	490697.60	39	NK	6140612.26	490704.69
5	R	6140468.12	490643.81	40	NK	6140610.82	490707.75
6	R	6140481.86	490645.56	41	NK	6140606.72	490713.09
7	R	6140525.86	490655.30	42	NK	6140567.06	490695.29
8	R	6140536.15	490632.55	43	NK	6140557.09	490689.34
9	R	6140684.94	490708.69	44	NK	6140533.52	490679.18
10	R	6140777.39	490652.29	45	NK	6140530.25	490687.61
11	R	6140817.54	490699.75	46	NK	6140502.45	490675.15
12	R	6140821.80	490753.98	47	NK	6140509.45	490658.90
13	R	6140721.58	490816.48	48	NK	6140540.81	490661.11
14	R	6140665.10	490830.49	49	NK	6140565.22	490671.90
15	R	6140595.86	490800.70				
16	R	6140519.14	490859.75				
17	R	6140496.91	490958.23				
18	R	6140494.16	490960.73				
19	NK	6140596.49	490731.29				
20	NK	6140592.67	490740.96				
21	NK	6140554.61	490723.89				
22	NK	6140543.81	490747.95				
23	NK	6140582.08	490764.74				
24	NK	6140577.81	490774.31				
25	NK	6140544.89	490759.64				
26	NK	6140544.09	490761.55				
27	NK	6140538.24	490758.86				
28	NK	6140539.02	490757.03				
29	NK	6140505.63	490742.23				
30	NK	6140509.88	490732.68				
31	NK	6140534.44	490743.81				
32	NK	6140545.24	490719.77				
33	NK	6140520.75	490708.80				
34	NK	6140525.01	490699.59				
35	NK	6140527.50	490694.07				
Žemės sklypo centro koordinatės				Darbo LitPOS laikas			
Koordinačių sistema		Koordinatės X/Y		Data	2020-08-19		2020-08-19
Valstybinė LKS-1994		X=6140623 Y=490744		Prisijungta	10:00		10:00
				Atsijungta	14:30		14:30
Žiniaraštį sudarė: [redacted]				2M-M-93		2020-08-19	
v. pavardė				kval. paž. nr.		parašas	data

Ištrauka iš Lietuvos Respublikos administracinių nusižengimų kodekso:
112 straipsnis. Nuolatinių žemėnaudos riboženklų sunaikinimas arba sugadinimas
užtraukia baudą nuo septyniasdešimt iki vieno šimto keturiasdešimt eurų.



Duomenys apie teritorijas, kuriose taikomos specialiosios žemės naudojimo sąlygos

Eilės Nr.	Teritorijos, kurioje taikomos specialiosios žemės naudojimo sąlygos, kodas	Teritorijos, kurioje taikomos specialiosios žemės naudojimo sąlygos, pavadinimas	Teritorijos, kurioje taikomos specialiosios žemės naudojimo sąlygos, plotas, m ²
1	101	Viešųjų ryšių tinklų elektroninių ryšių infrastruktūros apsaugos zonos (III skyrius, vienuoliktasis skirsnis)	350
2	106	Elektros tinklų apsaugos zonos (III skyrius, ketvirtasis skirsnis)	170
3	117	Gruntinių geodezinių ženklų apsaugos zonos (VII skyrius, šeštasis skirsnis)	6
4	148	Šilumos perdavimo tinklų apsaugos zonos (III skyrius, dvyliktasis skirsnis)	951
5	149	Vandens tiekimo ir nuotekų, paviršinių nuotekų tvarkymo infrastruktūros apsaugos zonos (III skyrius, dešimtas skirsnis)	2192

Duomenys apie žemės sklypo servitutus

Eilės Nr.	Servituto kodas	Nekilnojamojo turto registre įrašyto ar teritorijų planavimo dokumente nustatyto servituto pavadinimas ir rūšis	Servituto plotas, m ²
-	-	-	-


ŽEMĖS SKLYPO PLANAS M 1:1000

Sklypo plotas 5665 m²



6139800.00
491000.00

Linijų anotacijų lentelė	
Gretimybė	Atstumas
1-2	5.49
7-8	8.80

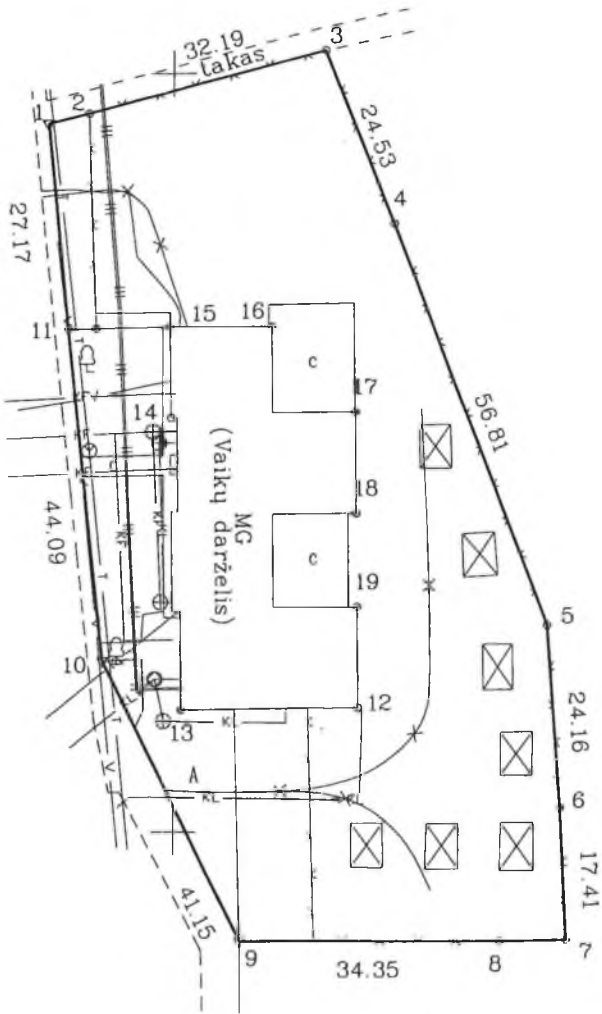

- ▽ riboženkliai
- laikini matavimo taškai

Kadastro:	vietovė	Akademijos	blokas	sklypas
Žemės sklypo kadastro Nr.		5 3 0 1 0 0 1 4	0 0 1 9	

Gatvė, namo Nr.	J.Kriščiūno g. 5
Kaimas (miestelis)	Akademijos mstl.
Seniūnija	Dotnuvos
Miestas (rajonas)	Kėdainių
Apskritis	Kauno

Gretimybė	Gretimio žemės sklypo kadastro Nr.	Pastabos
1-9		Valstybinė žemė
9-1		Dotnuvos sen. kelias

Architektūros ir urbanistikos
skyriaus vyr. specialistas
[Signature]

ŽEMĖS SKLYPO RIBOS
PAŽYMĖTOS KADASTRO ŽEMĖLAPYJE
2016 m. 11 mėn. 10 d.
VI Regiono Kauno filialas
(vardas, pavardė)
Kadastrų ekspertas

[Signature]
Redakcija: 16-8-2946

Kultūros paveldo departamento prie
Kultūros ministerijos Kauno skyriaus
vyriausioji specialistė

2016-06-09
[Signature]

Su paženklintomis vietovėje žemės sklypo ribomis, aprašytomis 2016 m.

... kovo mėn. 04 d. žemės sklypo paženklavimo-pašonimo akte, ir nustatytu plotu sutinku:

Žemės savininkas (naudotojas):

Kėdainių rajono savivaldybė
(vardas, pavardė) ... savivaldybės meras *[Signature]* 2016-03-04 (data)

(vardas, pavardė) ... (parašas) (data)

Nacionalinės žemės tarnybos prie Žemės ūkio ministerijos
Kėdainių skyrius

Patikrino: *[Signature]* 2016-07-14

Suderino: *[Signature]* 2016-07-14
(pareigos) (parašas) (vardas, pavardė) (data)

UAB "Adoljana"

PAŽYMĖJIMO NR. 2M-M-589 (2008 09 03)

Pareigos	Parašas	Vardas, pavardė	Data
Direktorius	<i>[Signature]</i>		2016-07-14
Matininkas	<i>[Signature]</i>		2016-03-04

Uždaroji akcinė bendrovė
Adoljana
Kauno miesto savivaldybės filialas

Duomenys apie žemės naudojimo apribojimus

Eil. Nr.	Kodas	Apribojimai	Žemės plotas, m ²
1	2	3	4
1	19	Nekilnojamųjų kultūros vertybių teritorija ir apsaugos zonos	5665
2	1	Ryšių linijų apsaugos zonos	273
3	6	Elektros linijų apsaugos zonos	313
4	63	Paviršinio vandens telkinių apsaugos zonos	5665
5	48	Šilumos ir karšto vandens tiekimo tinklų ir įrenginių apsaugos zonos	901
6	49	Vandentiekio, lietaus ir fekalinės kanalizacijos tinklų ir įrenginių apsaugos zonos	886
7	58	Saugotini želdiniai (medžiai ir krūmai), augantys ne miškų ūkio paskirties žemėje	56

SERVITUTAS

Eil. Nr.	Kodas	Servituto rūšis	Plotas m ²
—	—	—	—
—	—	—	—
—	—	—	—



KOPIJA TIKRA

Užsakiusi žemės naudotoja
Adamių skyrius

[Redacted signature area]