



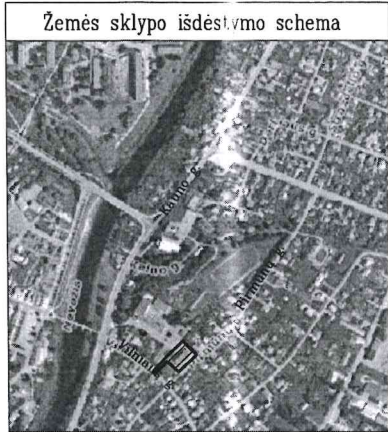

ŽEMĖS SKLYPO PLANAS M 1:500
Sklypo plotas 1475 m²

6127750.00
499100.00

Linijų anotacijų lentelė	
Gretimybė	Atstumas
4-5	2.17

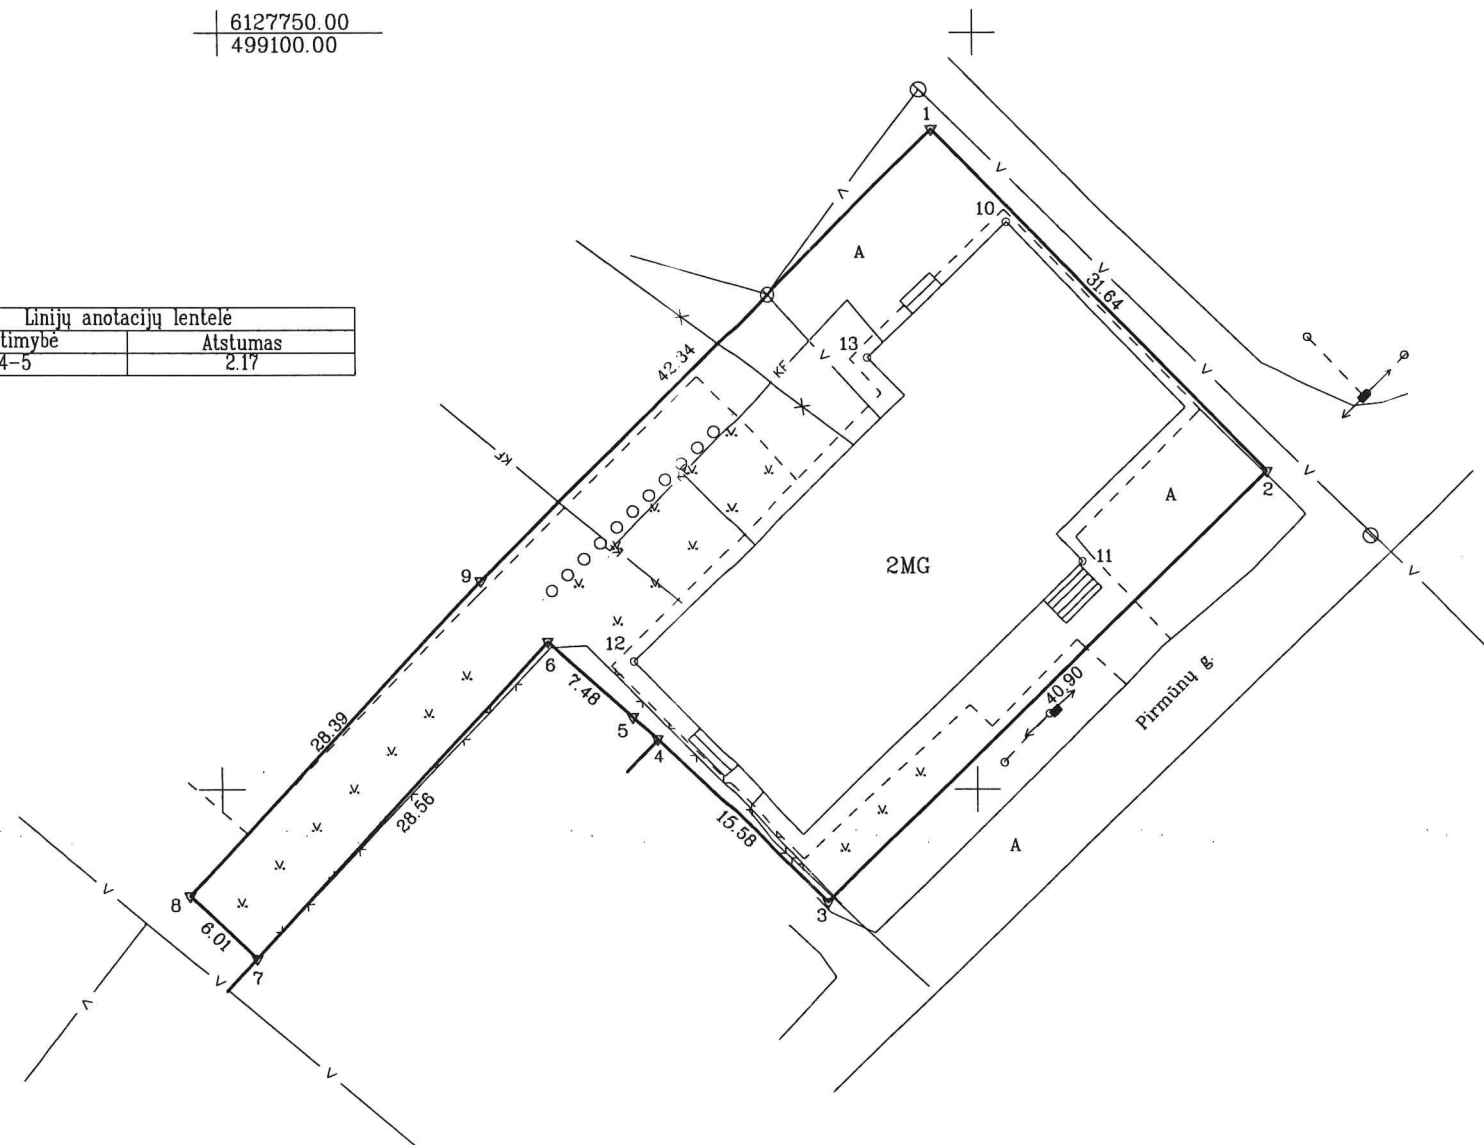

Kadastro:	vieta:	Kėdainių m.	blokas				sklypas			
Žemės sklypo kadastro Nr.			5	3	3	3	0	0	2	0
										93

Gatvė, namo Nr.	Pirmūnų g. 13A
Kaimas (miestelis)	
Seniūnija	
Miestas (rajonas)	KĖDAINIŲ
Apskritis	KAUNO

Gretimybė	Gretimio žemės sklypo kadastro Nr.	Pastabos
1-2		Valstybinė žemė
2-3		Pirmūnų g.
3-4		Valstybinė žemė
4-7	5333/0020: 40	
7-1		Valstybinė žemė

2016-01-10

2016-01-05

2016-01-05

2016-01-05

Su paženklintomis vietovėje žemės sklypo ribomis, aprašytais 2015 m. gruodžio mėn. 04 d. žemės sklypo paženklimo-parodymo akte, ir nustatyti plotu sutinku: Žemės savininkas (naudotojas): Kėdainių rajono savivaldybė (vardas, pavardė) Savivaldybės meras Saulius Grinkevičius (parašas) 2015-12-04 (data)

Nacionalinės žemės tarnybos prie Žemės ūkio ministerijos Kėdainių skyrius

Patikrino: [parašas] 2016-02-10

Suderino: [parašas] Nacionalinės žemės tarnybos prie ŽŪM Kėdainių skyriaus vedėja (vardas, pavardė) [parašas] (data) Kėdainių skyrius A.V.



UAB „ADOLJANA“

PANEVŽIO FILIALAS

Įm.k.300526099,PVM LT 48117314
Laisvės a. 11, Panevėžys Tel./faks 8(45)461136
Kvalifikacijos pažymėjimo Nr. 2M-M-1700

Pareigos	Parašas	Vardas, pavardė	Data
Direktorius	[parašas]	[vardas, pavardė]	2015-12-04
Matininkas	[parašas]	[vardas, pavardė]	2015-12-04

A.V.

- ▽ riboženkliai
- laikini matavimo taškai

ŽEMĖS SKLYPO RIBOS
PAŽYMĖTOS KADASTRO ŽEMĖLAPYJE
2016-04-15
VI Registrų centro Kauno filialas [parašas] (parašas) (vardas, pavardė)

ŽEMĖS SKLYPO PLANAS M 1:500

Sklypo plotas 1475 m²

Žemės sklypo kadastro Nr. 53330020

KOORDINAČIŲ ŽINIARAŠTIS

Koordinacių sistema Valstybinė LKS-1994 Matavimai atlikti nuo LitPos tinklo							
Taško Nr.	Kodas	X	Y	Taško Nr.	Kodas	X	Y
1	R	6127743.63	499147.25				
2	R	6127721.05	499169.41				
3	R	6127692.55	499140.08				
4	R	6127703.33	499128.83				
5	R	6127704.78	499127.21				
6	R	6127709.79	499121.65				
7	R	6127688.85	499102.23				
8	R	6127693.00	499097.88				
9	R	6127713.81	499117.19				
10	NK	6127737.51	499152.21				
11	NK	6127715.09	499157.15				
12	NK	6127708.48	499127.32				
13	NK	6127728.55	499143.02				
SKLYPO CENTRO KOORDINATĖS							
Koordinacių sistema		Koordinatės X/Y		Planšetės nomenklatūra			
Valstybinė LKS-1994		X=6127719 Y=499142		59/45			
Matininkas		Kvalifikacijos pažymėjimo Nr. 2M-M-1700 (2011-12-22)					
Žiniaraštį sudarė		2015-12-04					

Ištrauka iš Lietuvos Administracinių teisių pažeidimų kodekso:
47 straipsnis. Pastovių žemėnaudos riboženklų sunaikinimas arba gadinimas - užtraukia baudą nuo septyniasdešimt dviejų iki vieno šimto keturiasdešimt keturių eurų.

Duomenys apie žemės naudojimo apribojimus

Eil. Nr.	Kodas	Apribojimai	Žemės plotas, m ²
1	2	3	4
1	19	XIX. Nekilnojamųjų kultūros vertybių teritorija ir apsaugos zonos	1475
2	1	I. Ryšių linijų apsaugos zonos	14
3	6	VI. Elektros linijų apsaugos zonos	23
4	49	XLIX. Vandentiekio, lietaus ir fek. kanalizacijos tinklų ir įrenginių apsaugos zonos	417
5	63	XXIX. Pavirsinio vandens telkinių apsaugos zonos	983

SERVITUTAS

Eil. Nr.	Kodas	Servituto rūšis	Plotas m ²
1	115	S2 Kelio servitutas - teisė važiuoti transporto priemonėmis, teisė naudotis pėsčiųjų taku (viešpataujantis daiktas).	781
-	-	-	-
-	-	-	-
-	-	-	-