



Projektuojamų elektros tinklų sutartiniai žymėjimai:	
Žymuo	Aprašymas
	Projektuojamas 10 kV kabelis
	Projektuojamo kabelio apsauginis vamzdis
	Žemės sklypų ribos
	Projektuojamų elektros tinklų apsaugos zonos
	Esamų elektros tinklų apsaugos zonos
	Priėmimo/padavimo prieduobė
	Demontavimas


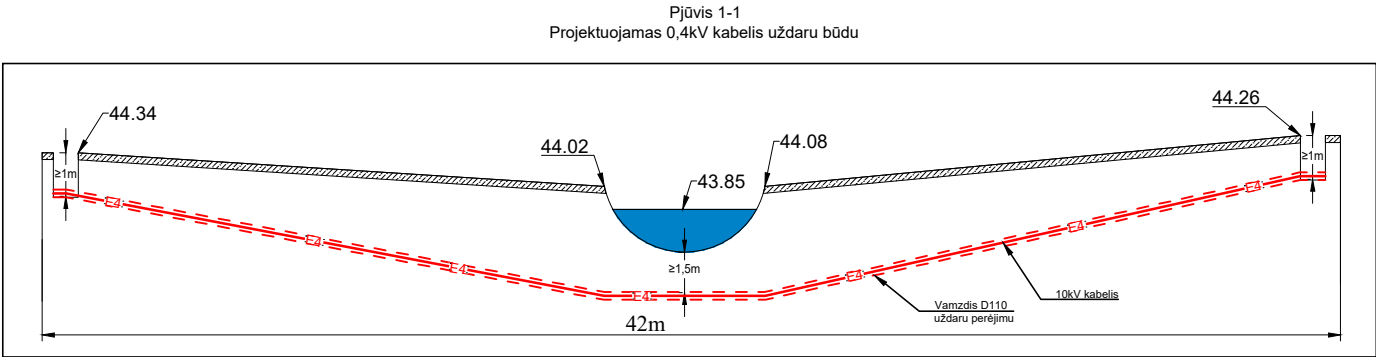


Tipinis uždaro perėjimo pjūvis

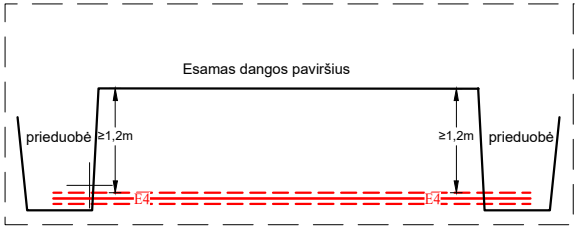

10 kV OL Atr. Nr. 110/7 iš Kruosto TP keičiama į naują kampinę inkarinę atramą (stiebai S110), atramoje sumontuojami 10kV viršįtampių ribotuvai, užvedama projektuojama kabelinė linija, įrengiamas įžeminimo kontūras R<10Ω.

10 kV OL Atr. Nr. 115/6 iš Kruosto TP keičiama į naują inkarinę atramą (stiebai S110), atramoje sumontuojami 10kV viršįtampių ribotuvai, užvedama projektuojama kabelinė linija, įrengiamas įžeminimo kontūras R<10Ω.

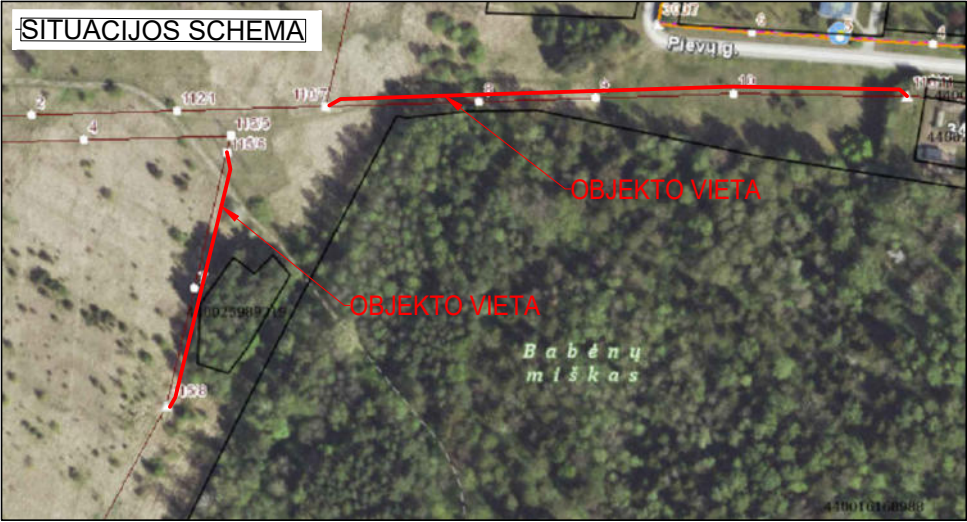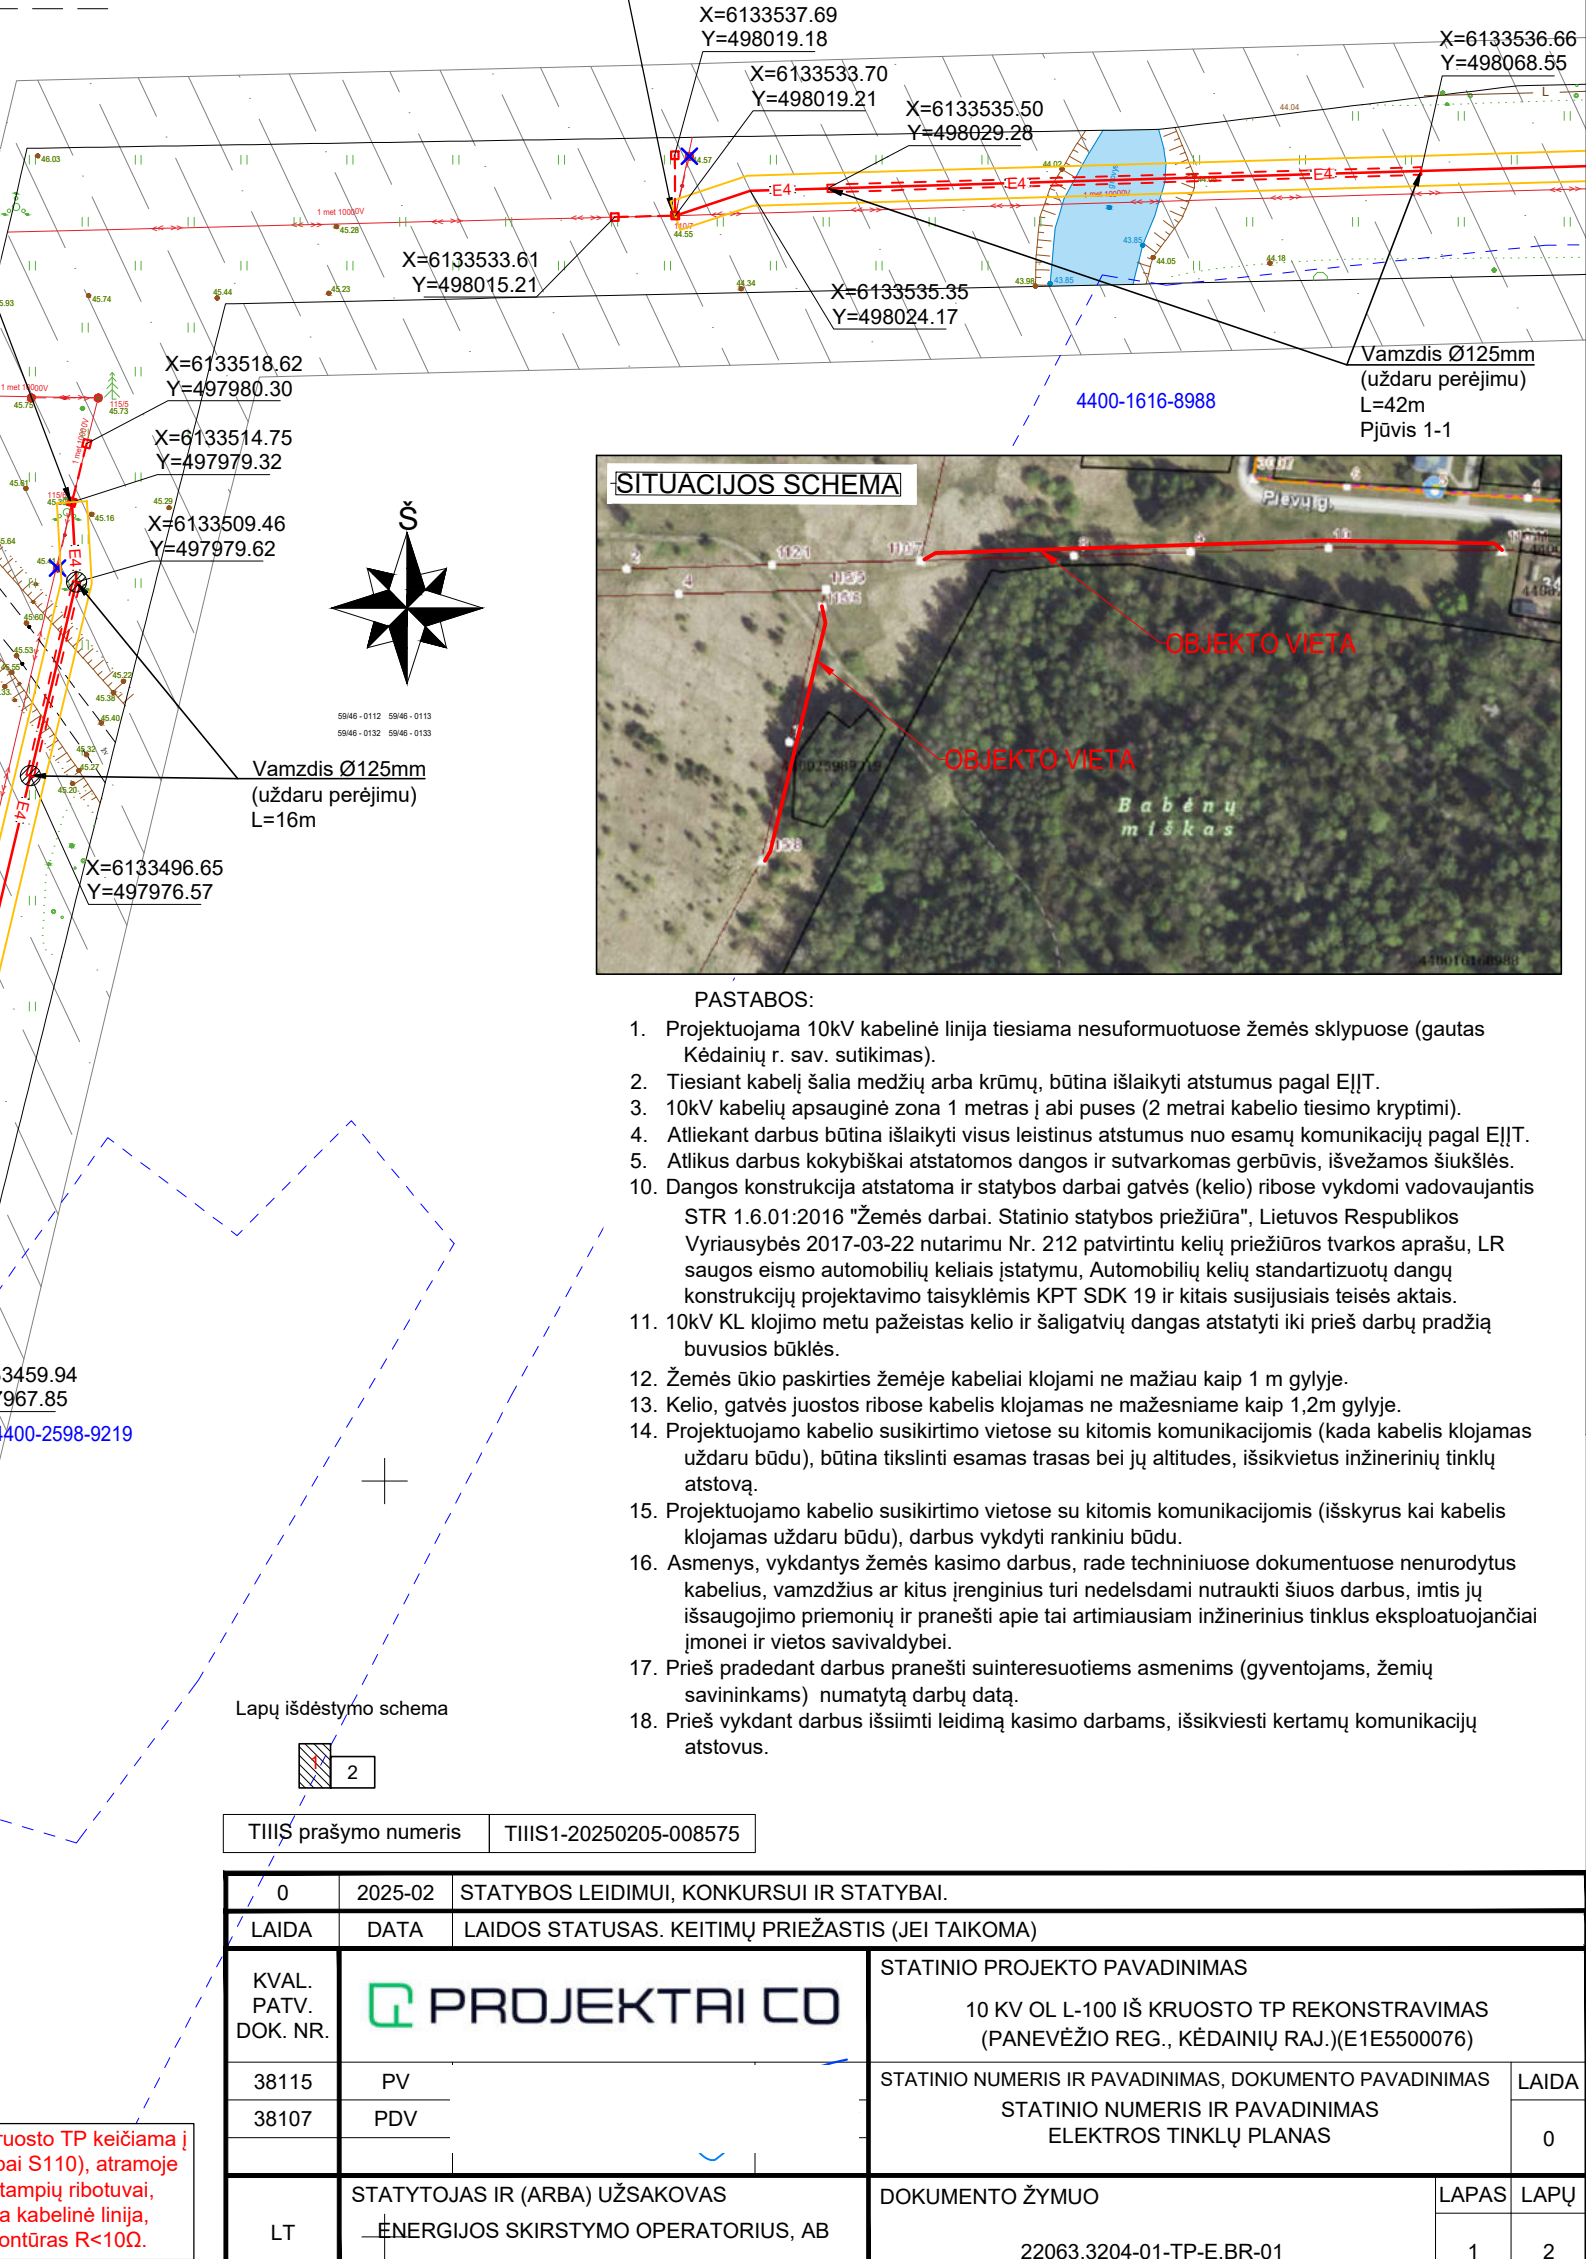

PASTABOS:


- Projektuojama 10kV kabelinė linija tiesiama nesuformuotuose žemės sklypuose (gautas Kėdainių r. sav. sutikimas).
- Tiesiant kabelį šalia medžių arba krūmų, būtina išlaikyti atstumus pagal EII.T.
- 10kV kabelių apsauginė zona 1 metras į abi puses (2 metrai kabelio tiesimo kryptimi).
- Atliekant darbus būtina išlaikyti visus leistinus atstumus nuo esamų komunikacijų pagal EII.T.
- Atlikus darbus kokybiškai atstatomos dangos ir sutvarkomas gerbūvis, išvežamos šiukšlės.
- Dangos konstrukcija atstatoma ir statybos darbai gatvės (kelio) ribose vykdomi vadovaujantis STR 1.6.01:2016 "Žemės darbai. Statinio statybos priežiūra", Lietuvos Respublikos Vyriausybės 2017-03-22 nutarimu Nr. 212 patvirtintu kelių priežiūros tvarkos aprašu, LR saugos eismo automobilių keliais įstatymu, Automobilių kelių standartizuotų dangų konstrukcijų projektavimo taisyklėmis KPT SDK 19 ir kitais susijusiais teisės aktais.
- 10kV KL klojimo metu pažeistas kelio ir šaligatvių dangas atstatyti iki prieš darbų pradžią buvusios būklės.
- Žemės ūkio paskirties žemėje kabeliai klojami ne mažiau kaip 1 m gilyje.
- Kelio, gatvės juostos ribose kabelis klojamas ne mažesniame kaip 1,2m gilyje.
- Projektuojamo kabelio susikirtimo vietose su kitomis komunikacijomis (kada kabelis klojamas uždaru būdu), būtina tikslinti esamas trasas bei jų altitudes, išsikviesti inžinerinių tinklų atstovą.
- Projektuojamo kabelio susikirtimo vietose su kitomis komunikacijomis (išskyrus kai kabelis klojamas uždaru būdu), darbus vykdyti rankiniu būdu.
- Asmenys, vykdantys žemės kasimo darbus, rade techniniuose dokumentuose nenurodytus kabelius, vamzdžius ar kitus įrenginius turi nedelsdami nutraukti šiuos darbus, imtis jų išsaugojimo priemonių ir pranešti apie tai artimiausiam inžinerinius tinklus eksploatuojančiai įmonei ir vietos savivaldybei.
- Prieš pradėdant darbus pranešti suinteresuotiems asmenims (gyventojams, žemių savininkams) numatytą darbų datą.
- Prieš vykdant darbus išsiimti leidimą kasimo darbams, išsikviesti kertamų komunikacijų atstovus.

Lapų išdėstymo schema




TIIS prašymo numeris	TIIS1-20250205-008575
----------------------	-----------------------

0	2025-02	STATYBOS LEIDIMUI, KONKURSUI IR STATYBAI.			
LAIDA	DATA	LAIDOS STATUSAS. KEITIMŲ PRIEŽASTIS (JEI TAIKOMA)			
KVAL. PATV. DOK. NR.			STATINIO PROJEKTO PAVADINIMAS		
			10 KV OL L-100 IŠ KRUOSTO TP REKONSTRAVIMAS (PANEVĖŽIO REG., KĖDAINIŲ RAJ.)(E1E5500076)		
			STATINIO NUMERIS IR PAVADINIMAS, DOKUMENTO PAVADINIMAS		
38115	PV	STATINIO NUMERIS IR PAVADINIMAS, DOKUMENTO PAVADINIMAS		LAIDA	
38107	PDV	STATINIO NUMERIS IR PAVADINIMAS ELEKTROS TINKLŲ PLANAS		0	
LT	STATYTOJAS IR (ARBA) UŽSAKOVAS		DOKUMENTO ŽYMUO		
	ENERGIJOS SKIRSTYMO OPERATORIUS, AB		22063.3204-01-TP-E.BR-01		
			LAPAS	LAPŲ	
			1	2	

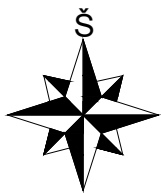

1 lapą

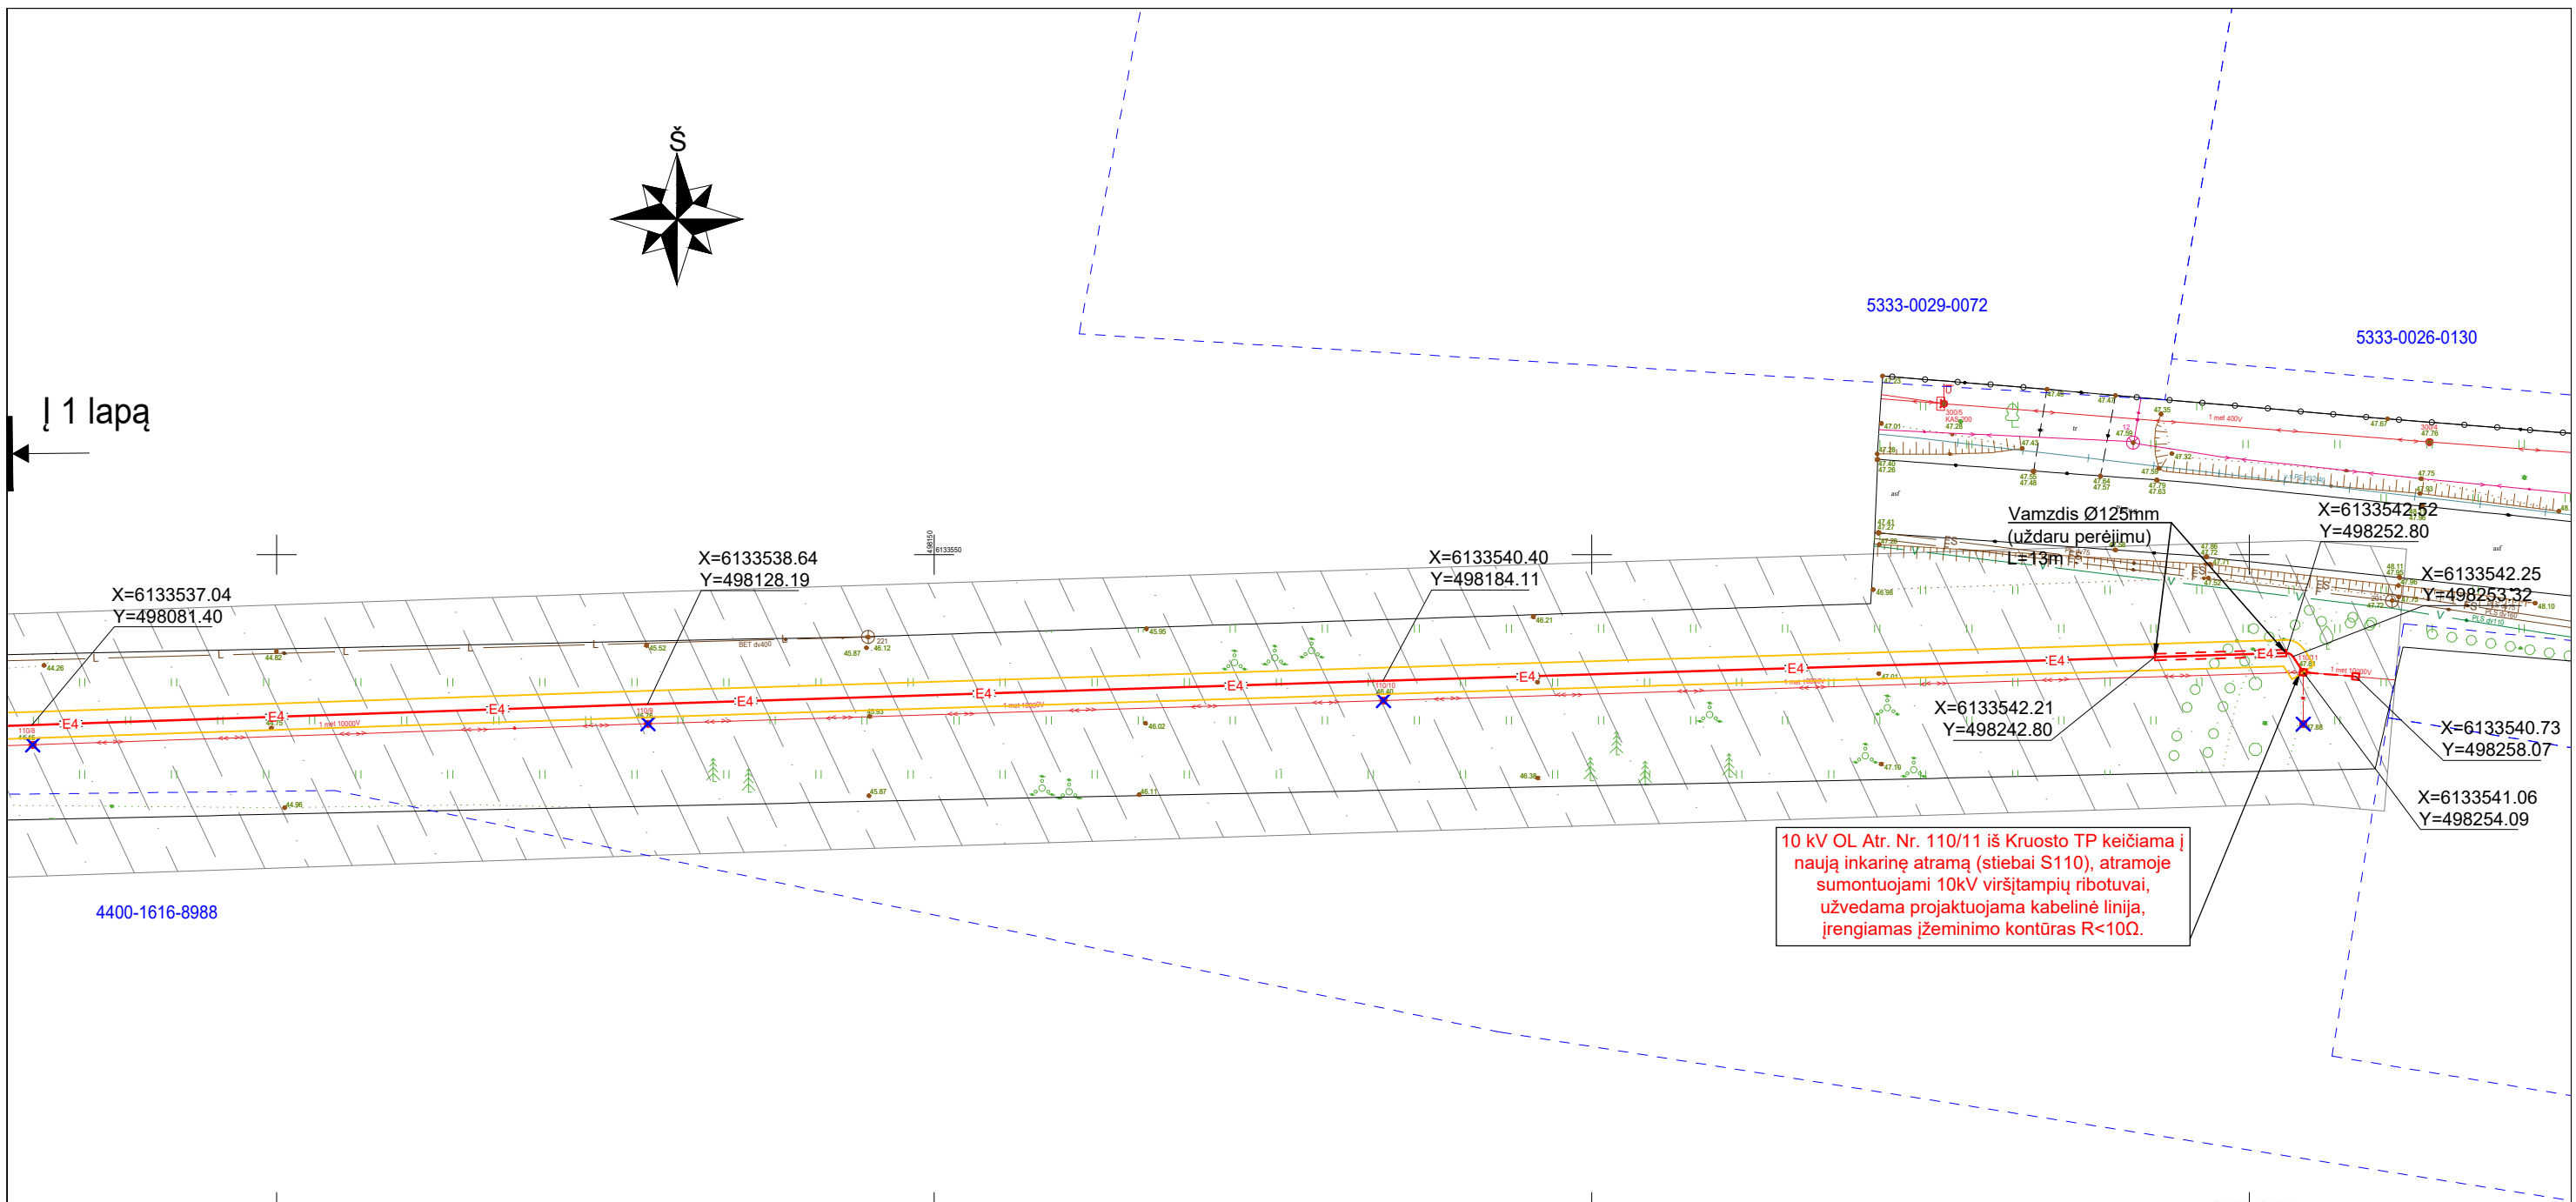

Lapų išdėstymo schema



DOKUMENTO ŽYMUO	LAPAS	LAPŲ	LAIDA
22063.3204-01-TP-E.BR-01	2	2	0