


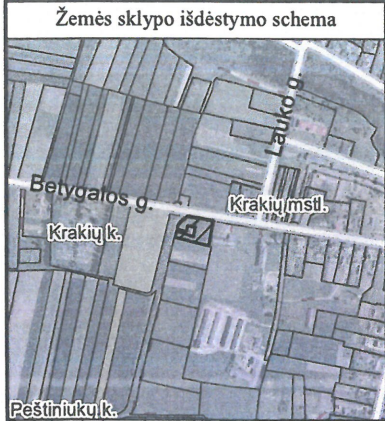


ŽEMĖS SKLYPO PLANAS M 1:500

Sklypo plotas 2720 m²

Kadastro:	vietovė	Krakių	blokas				sklypas			
Žemės sklypo kadastro Nr.				5	3	3	0	0	0	5

Savivaldybė	Kėdainių r.
Seniūnija	Krakių
Gyvenamoji vietovė	Krakių mstl.
Gatvė, namo Nr.	Skl. Nr. 537-1

Gretimybė	Gretimio žemės sklypo kadastro Nr.	Pastabos
1-3	5330/ 7001: 12	Kelias Nr. 3501
3-4	5330/ 0005: 36	
4-5	5330/ 0005: 129	
5-6		Kelias 5 m
6-11		VŽF
11-14-1		Kelias 5 m

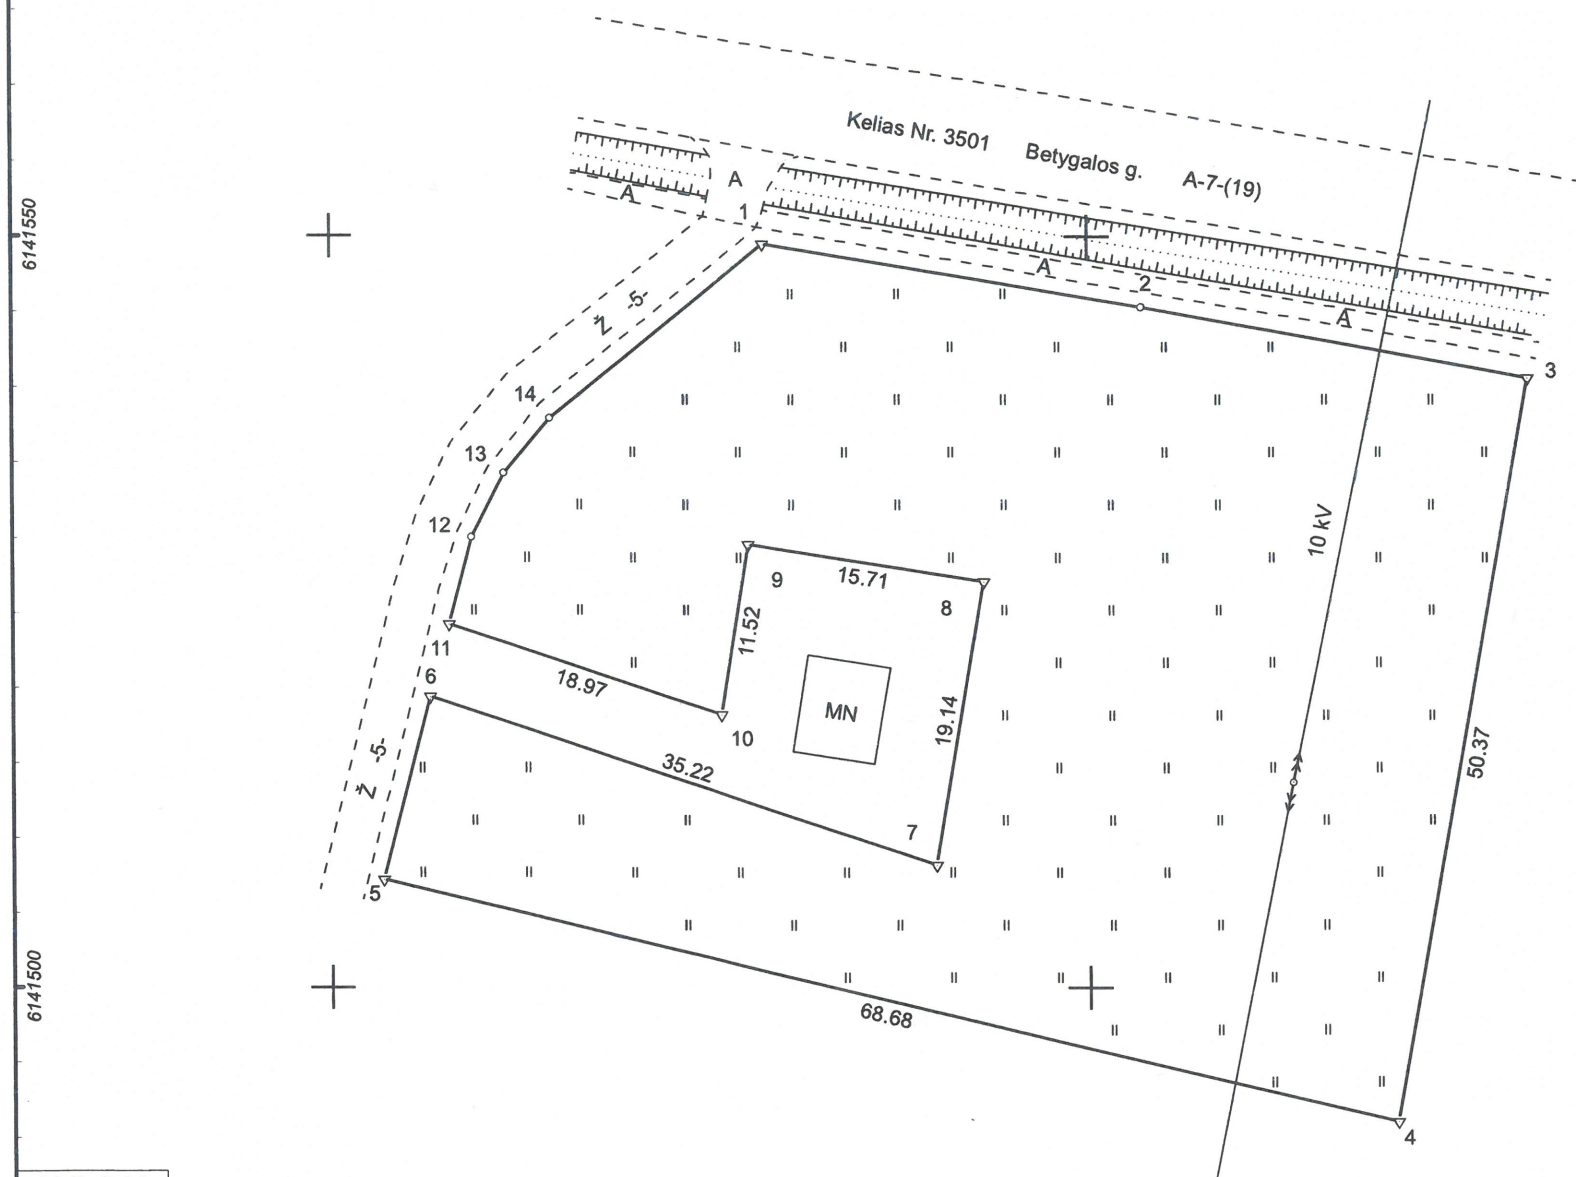

Su pagal 2024 m. gruodžio mėn. 3 d. atliktą žemės sklypo ribų pažėnkinimą parodymą parengtame žemės sklypo plane išbraižytomis ribomis ir apskaičiuotu žemės sklypo plotu sutinku:

naudotojas
2. Lietuvos Respublika
(vardas, pavardė)

SUDERINTA
Kėdainių rajono savivaldybės administracija
Turto valdymo skyriaus vedėja

(parašas) (data)

MB "Tiksli valda"			
Kvalifikacijos pažymėjimo Nr.: 2M-M-2140, Tel. Nr.: +370 639 41138, El.paštas: tikslivalda@gmail.com			
Pareigos	Parašas	Vardas ir pavardė	Data
Matininkas - geodezininkas			2024-12-03
Matininko kvalifikacijos pažymėjimo Nr.: 2M-M-2140 GEO OBJEKTO KODAS: 4400-6553-6838			

Linijų ilgiai	
1-2	25.20
2-3	25.78
5-6	12.60
11-12	5.97
12-13	4.76
13-14	4.73
14-1	18.24

482200

482250

482300

ŽEMĖS SKLYPO PLANAS M 1:500

Žemės sklypo plotas 2720 m²

Žemės sklypo kadastro numeris:	kodas				blokas				sklypas			
	5	3	3	0	0	0	0	5				

KOORDINAČIŲ ŽINIARAŠTIS

[illegible]

Ištrauka iš Lietuvos Respublikos administracinių nusižengimų kodekso:
112 straipsnis. Nesiėmimas priemonių, skirtų sunaikintiems ar sugadintiems ribozenkliams atkurti, kai jų nesiima žemės savininkai ar kiti žemės naudotojai po to, kai jie raštu buvo įspėti tai padaryti, užtraukia baudą nuo septyniadesimties iki vieno šimto keturiasdešimt eurų.



Duomenys apie žemės sklypo servitutus			
Eilės Nr.	Servituto kodas	Nekilnojamojo turto registre įrašyto ar teritorijų planavimo dokumente nustatyto servituto pavadinimas ir rūšis	Servituto plotas, m²
-	-	-	-