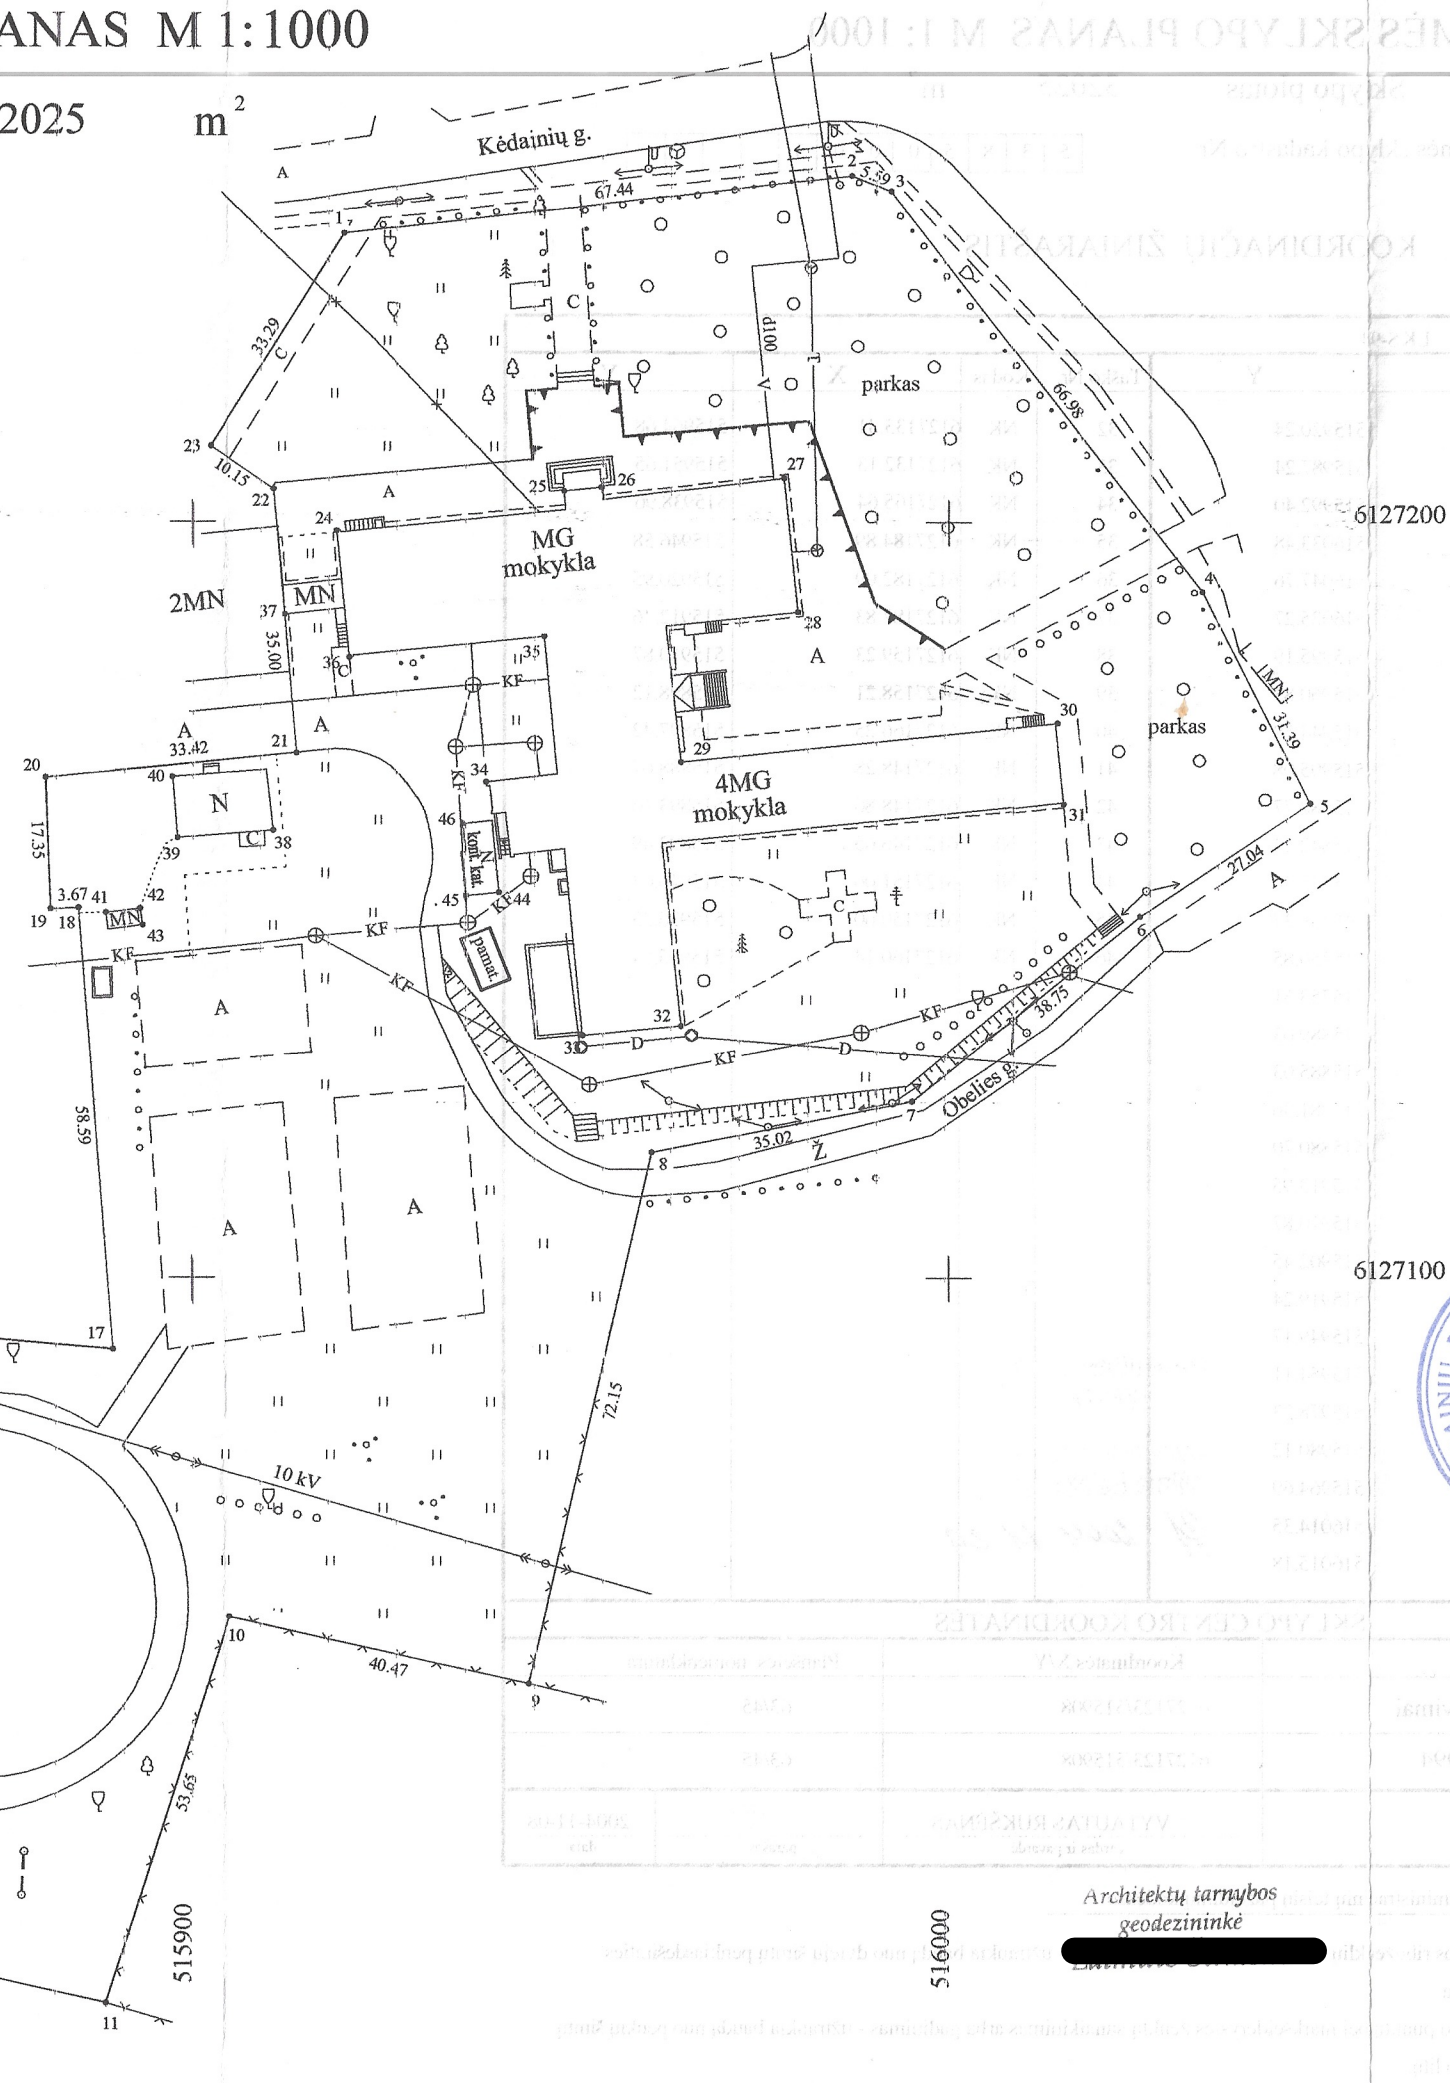


Žemės sklypo išdėstymo schema. Diagrama rodo žemės sklypų išdėstymą su gatvėmis: Kapinės, Kėdainių g., Ramybės g., Obelių g. ir up. Obelis.


ŽEMĖS SKLYPO PLANAS M 1:1000

Sklypo plotas 32025 m²

Kadastro:	vietovė ŠETA					blokas				sklypas				
Žemės sklypo kadastro Nr:						5	3	8	5	0	0	0	3	511

Gatvė, namo Nr.	KĖDAINIŲ G. 1
Kaimas (miestelis)	ŠETA
Seniūnija	ŠĖTOS
Miestas (rajonas)	KĖDAINIŲ
Apskritis	KAUNO

Ģetīmībē	Ģetīmō žēmēs skļypo kastro Nr.	Pastabos
1-2-3-4-5		VŽF ŠETOJE (KEDAINIŲ G.)
5-6-7-8		VŽF ŠETOJE (OBEĻĒS G.)
8-9-10-11		
11-12-13	5385/0003:	
13-14	5385/0003:	
14-15-...-18-19		LVŽF ŠETOJE
19-20	5385/0003:31	
20-21-22-23		KEDAINIŲ G. 1a
23-1	5385/0003:32	

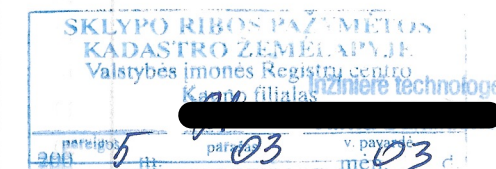

Su paženklinčiomis vietovėse žemės sklypo ribomis, aprašytomis 2004m.
lapkričio mėn. 05 d. žemės sklypo paženklinimo-parodymo akte, ir nustatyto ploto sūtinu:
Žemės savininkas (naudotojas):

KĒDAINĪU RAJ. SAVIVALDYBĒS TARYBA
MĒRĒ VIRGINĪJA BALTRAITIENĒ

_____ 2004-12-18

vardas ir pavardē parakšas data

KAUNO apskrities viršininko administracijos
KĖDAINIŲ rajono žemėtvarkos skyrius

Patikrino: vyr. geodezininkas [redacted]
Suderino: vedėja [redacted]

(vardas, pavardė) (parašas) (v. n.)

INDIVIDUALI ██████████ IMONE

Licencijos Nr. 132

Išduota	1997.01.22	Galioja iki	2005.04.01
---------	------------	-------------	------------

Parcigos	Parašas	Vardas ir pavardė	Data
Vykdytojas			2004-11-19

ŽEMĖS SKLYPO PLANAS M 1: 1000

Sklypo plotas 32025 m²

Žemės sklypo kadastro Nr. 53850003

KOORDINAČIŲ ŽINIARAŠTIS

Koordinatių sistema				LKS-94			
Taško Nr.	Kodas	X	Y	Taško Nr.	Kodas	X	Y
1	R	6127238.17	515920.24	32	NK	6127133.41	515964.68
2	R	6127245.90	515987.24	33	NK	6127132.13	515951.65
3	R	6127243.75	515992.40	34	NK	6127165.64	515938.96
4	R	6127190.85	516033.48	35	NK	6127184.89	515946.58
5	R	6127162.89	516047.76	36	NK	6127182.09	515920.95
6	R	6127147.88	516025.27	37	NK	6127187.83	515912.36
7	R	6127123.45	515995.19	38	NK	6127159.23	515910.87
8	R	6127116.69	515960.83	39	NK	6127158.21	515898.12
9	R	6127046.39	515944.58	40	NK	6127166.25	515897.42
10	R	6127035.19	515905.08	41	NK	6127148.28	515888.67
11	R	6127004.08	515888.77	42	NK	6127148.86	515893.16
12	R	6127014.50	515842.34	43	NK	6127146.65	515893.49
13	R	6126995.68	515833.34	44	NK	6127151.06	515940.64
14	R	6127008.07	515759.37	45	NK	6127150.60	515936.33
15	R	6127009.50	515750.85	46	NK	6127160.14	515935.94
16	R	6127102.03	515753.51				
17	R	6127090.53	515889.63				
18	R	6127148.94	515885.03				
19	R	6127148.80	515881.36				
20	R	6127166.14	515880.70				
21	R	6127169.49	515913.95				
22	R	6127204.36	515910.87				
23	R	6127210.03	515902.45				
24	NK	6127198.86	515919.24				
25	NK	6127204.20	515949.17				
26	NK	6127204.70	515954.11				
27	NK	6127205.86	515978.23				
28	NK	6127188.17	515980.12				
29	NK	6127168.32	515964.69				
30	NK	6127173.51	516014.35				
31	NK	6127162.73	516015.18				
SKLYPO CENTRO KOORDINATĖS							
Koordinatių sistema			Koordinatės X/Y		Planšetės nomenklatūra		
Sistema, kurioje vykdyti matavimai			6127123/515908		63/45		
Valstybinė LKS-1994			6127123/515908		63/45		
Žiniaraštį sudarė			VYTAUTAS RUKŠĖNAS vardas ir pavardė		2004-11-08 data		

Ištrauka iš Lietuvos Respublikos Administracinių teisių pažeidimų kodekso:

- 47 straipsnis. Pastovių žemėnaudos riboženklų sunaikinimas arba gadinimas - užtraukia baudą nuo dviejų šimtų penkiasdešimties iki penkių šimtų litų.
- 48 straipsnis. Geodezinio pagrindo punktų bei markšėiderystės ženklų sunaikinimas arba gadinimas - užtraukia baudą nuo penkių šimtų iki vieno tūkstančio litų.
- 48 straipsnis. Iki vieno tūkstančio litų.