



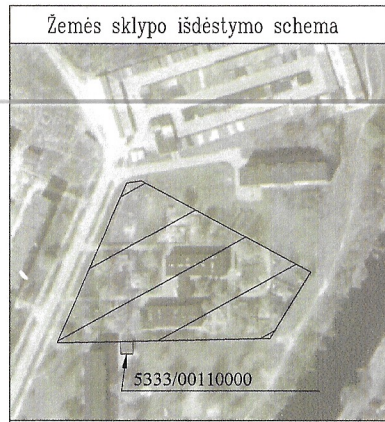

ŽEMĖS SKLYPO PLANAS M 1:500
Sklypo plotas 11221 m²

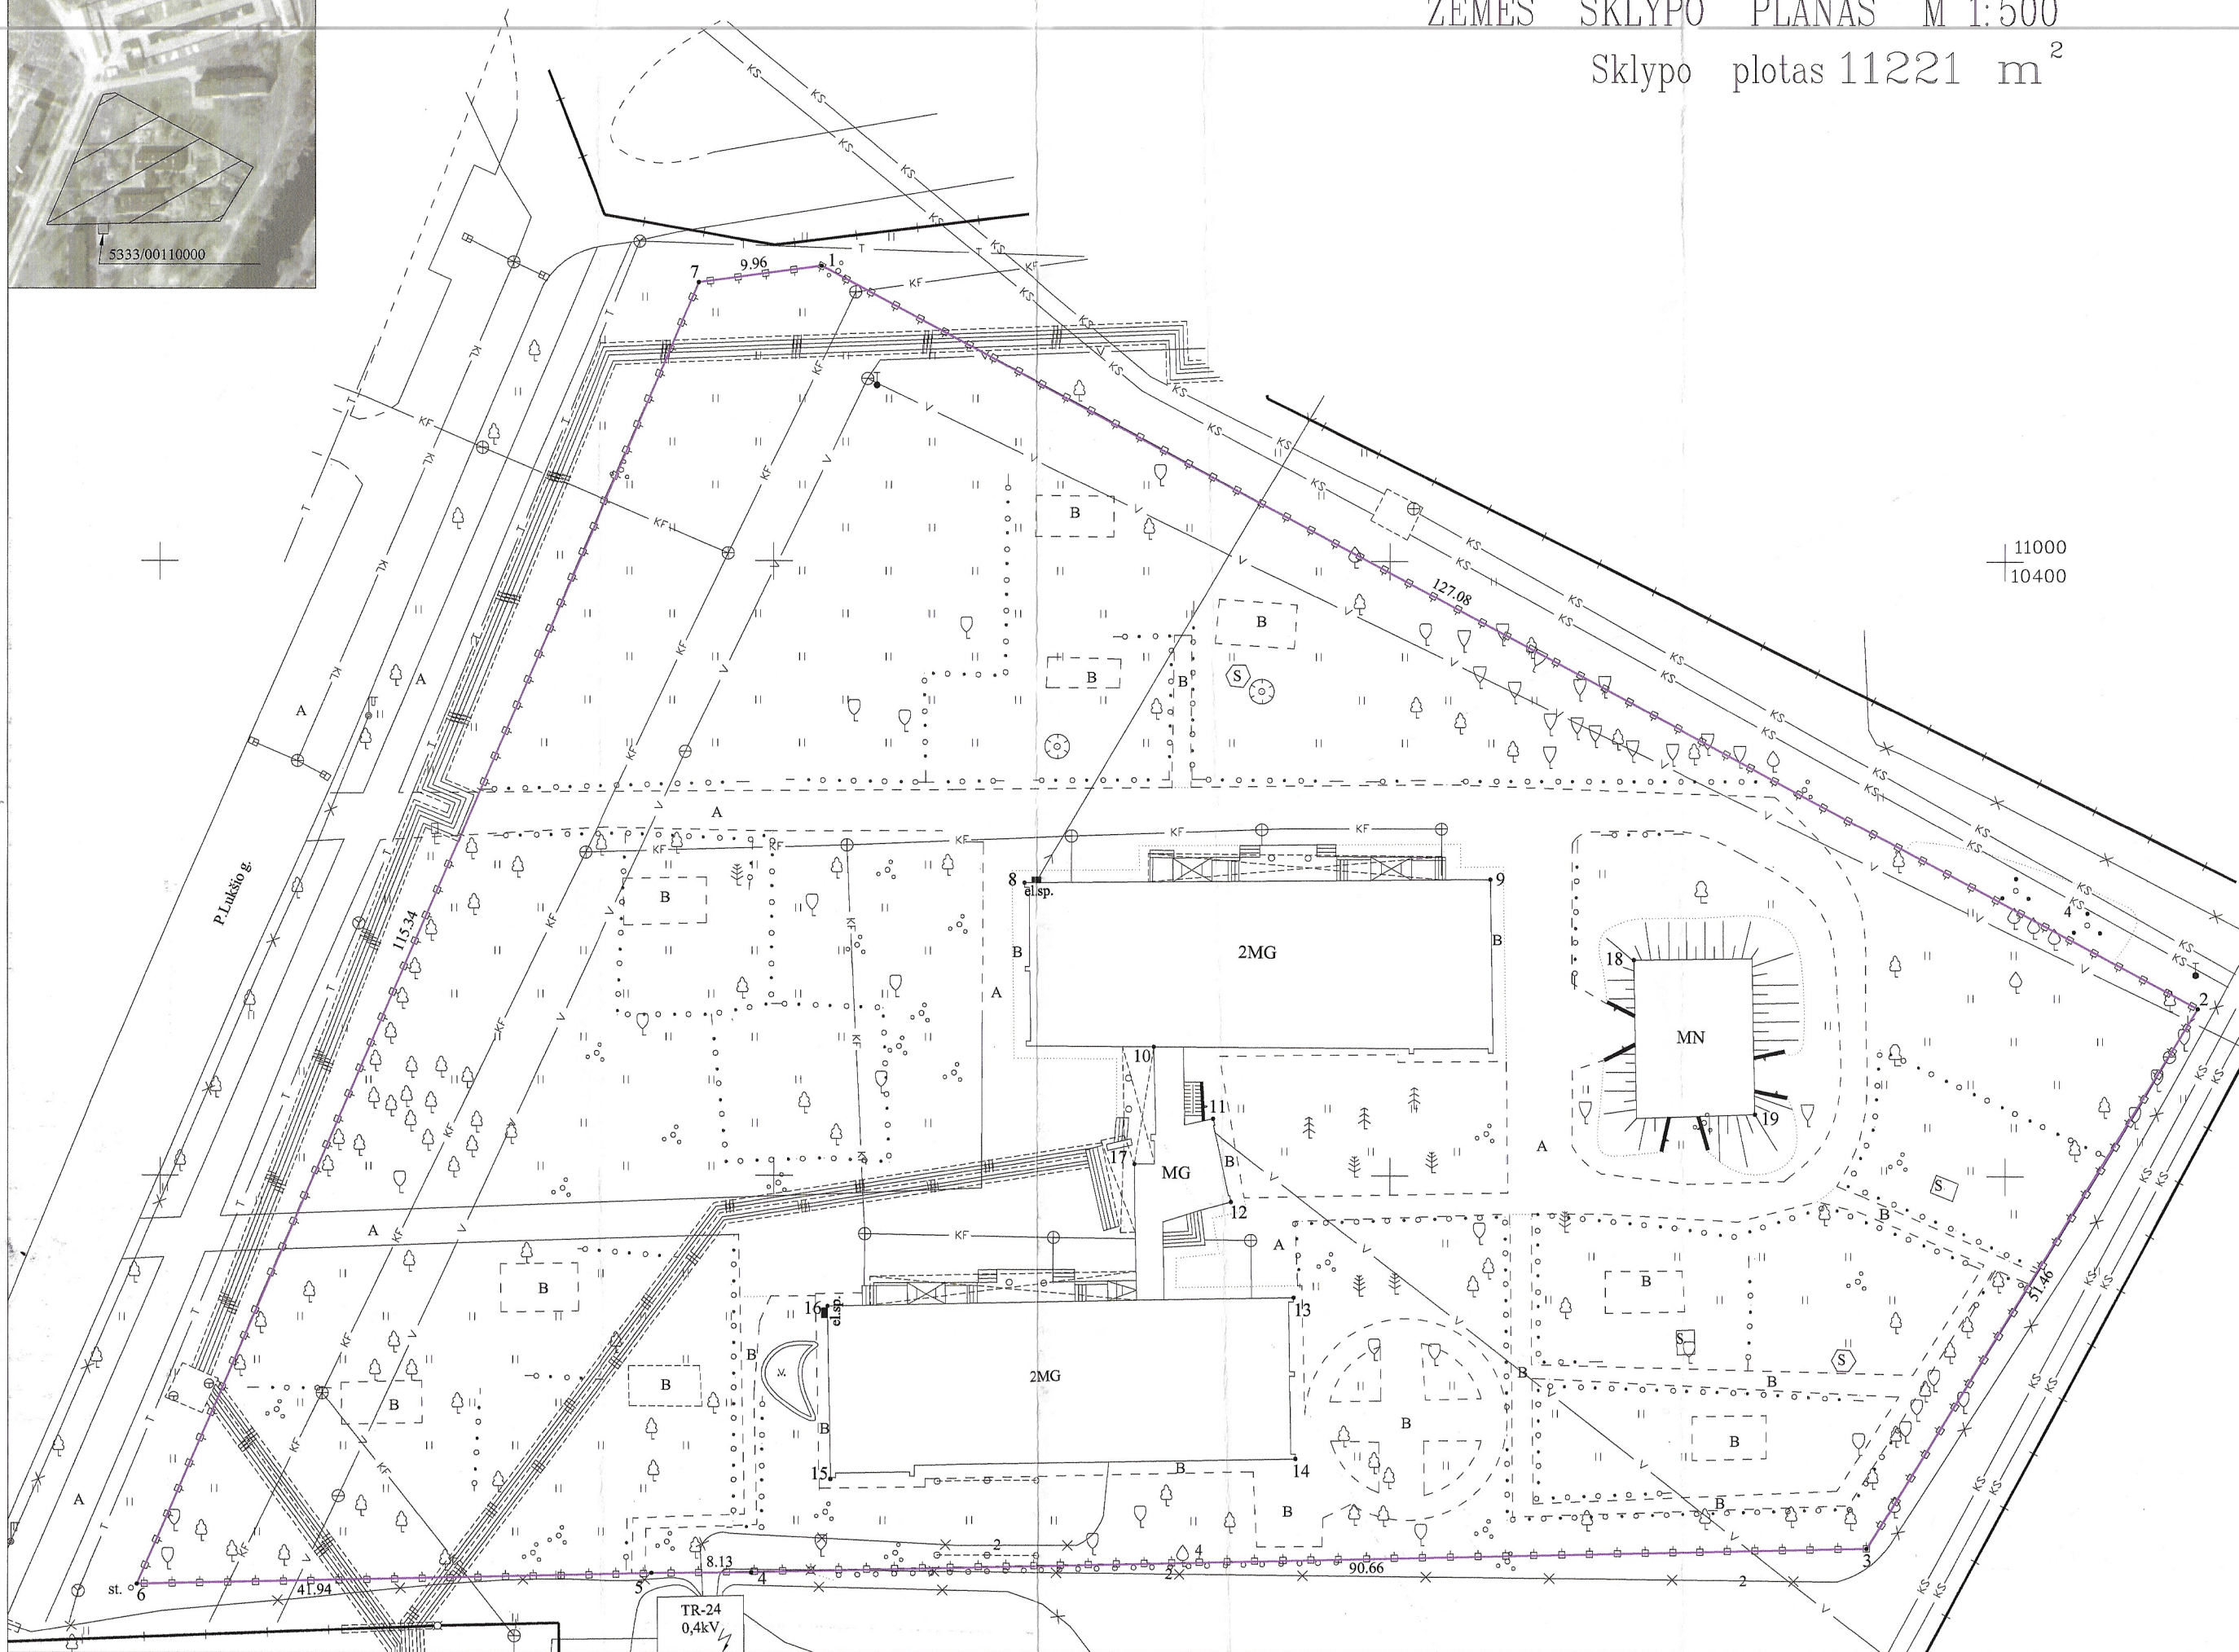

KOORDINACIŲ ŽINIARAŠTIS

Koordinacių sistema		Kėdainių vietinė	
Taško Nr.	Kodas	X	Y
1	R	11023.99	10303.79
2	R	10963.67	10415.64
3	R	10919.76	10388.80
4	R	10917.74	10298.16
5	R	10917.68	10290.03
6	R	10916.80	10248.10
7	R	11022.65	10293.92
8	NK	10973.85	10320.26
9	NK	10974.14	10358.17
10	NK	10960.51	10330.88
11	NK	10954.86	10335.66
12	NK	10947.90	10337.15
13	NK	10940.13	10342.17
14	NK	10927.01	10342.32
15	NK	10925.34	10304.49
16	NK	10939.41	10304.26
17	NK	10950.98	10329.26
18	NK	10967.61	10369.82
19	NK	10955.05	10379.76

SKLYPO CENTRO KOORDINATĖS

Koordinacių sistema	Koordinatės X/Y	Planšetų nomenklatura
Sistema, kurioje vykdyti matavimai	X=10960 Y=10333	86-C-12
Valstybinė LKS-1994	X=6128607 Y=499209	59/45

Žiniaraštį sudarė (parašas) (vardas ir pavardė) 2008-02-20 (data)

Ištrauka iš Lietuvos Administracinių teisių pažeidimų kodekso:

47 straipsn. Pastovių žemėnaudos riboženklų sunaikinimas arba gadinimas - užtraukia baudą nuo dviejų šimtų penkiasdešimties iki penkių šimtų litų.

48 straipsn. Geodezinio pagrindo punkto bei markseiderystės ženklų sunaikinimas arba gadinimas - užtraukia baudą nuo penkių šimtų iki vieno tūkstančio litų.

ŽEMĖS SKLYPO RIBOS
PAŽYMĖTOS KADASTRO ŽEMĖLAPYJE
2008-05-21
VI Registrų centro (data) filialas
(pareigos) (parašas) Inžinierė technologė

Architektų tarnybos
vyr. specialistas

(parašas) (data)

Kadastro:	vietovė	Kėdainiai	blokas	sklypas
Žemės sklypo kadastro Nr.		5 3 3 3 0	0 1 1	1 5 2

Gatvė, namo Nr.	P. LUKŠIO G.16
Kaimas (miestelis)	KĖDAINIŲ
Seniūnija	KĖDAINIŲ
Miestas (rajonas)	KĖDAINIŲ
Apskritis	KAUNO

Gretimybė	Gretimų žemės sklypo kadastro Nr.	Pastabos
1-4,5-6	LVŽF	
4-5	AB"Rytų skirstomieji tinklai"	
6-7-1	VŽF(P. Lukšio g.)	

Su paženklintomis vietovėse žemės sklypo ribomis, aprašytomis 2008 m. 02 mėn. 12 d. žemės sklypo paženklinimo-parodymo akte, ir nustatytu plotu sutinku: Žemės savininkas (naudotojas):

KĖDAINIŲ RAJONO SAVIVALDYBĖS TARYBA
merė (parašas) (vardas, pavardė) (data)

KAUNO apskrities viršininko administracijos žemės tvarkymo departamento KĖDAINIŲ miesto (rajono) žemėtvarkos skyrius

Patikrino: vyr. specialistė (parašas) (vardas, pavardė) (data)
Suderino: skyriaus vedėja (parašas) (vardas, pavardė) (data)

A.V.

Žydrūno Rugieniaus įmonė "MATININKAS"

LICENCIJOS NR.137G-175 IŠDUOTA 2004-02-27
LICENCIJOS NR.ŽF-68 IŠDUOTA 2005-05-19

Pareigos	Parašas	Vardas, pavardė	Data
Įm.sav.			2008-02-20
Vykdyt.			
Vykdyt.			
Inžinierė			

Žydrūno Rugieniaus įmonė "MATININKAS"