



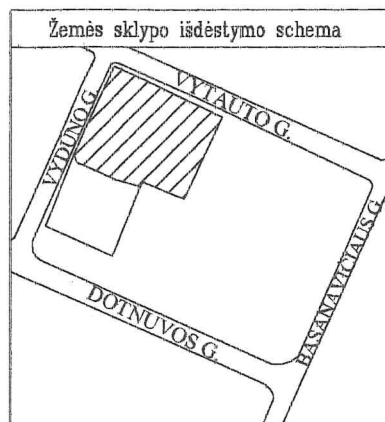

ŽEMĖS SKLYPO PLANAS M 1: 500


Sklypo plotas 7848 m²

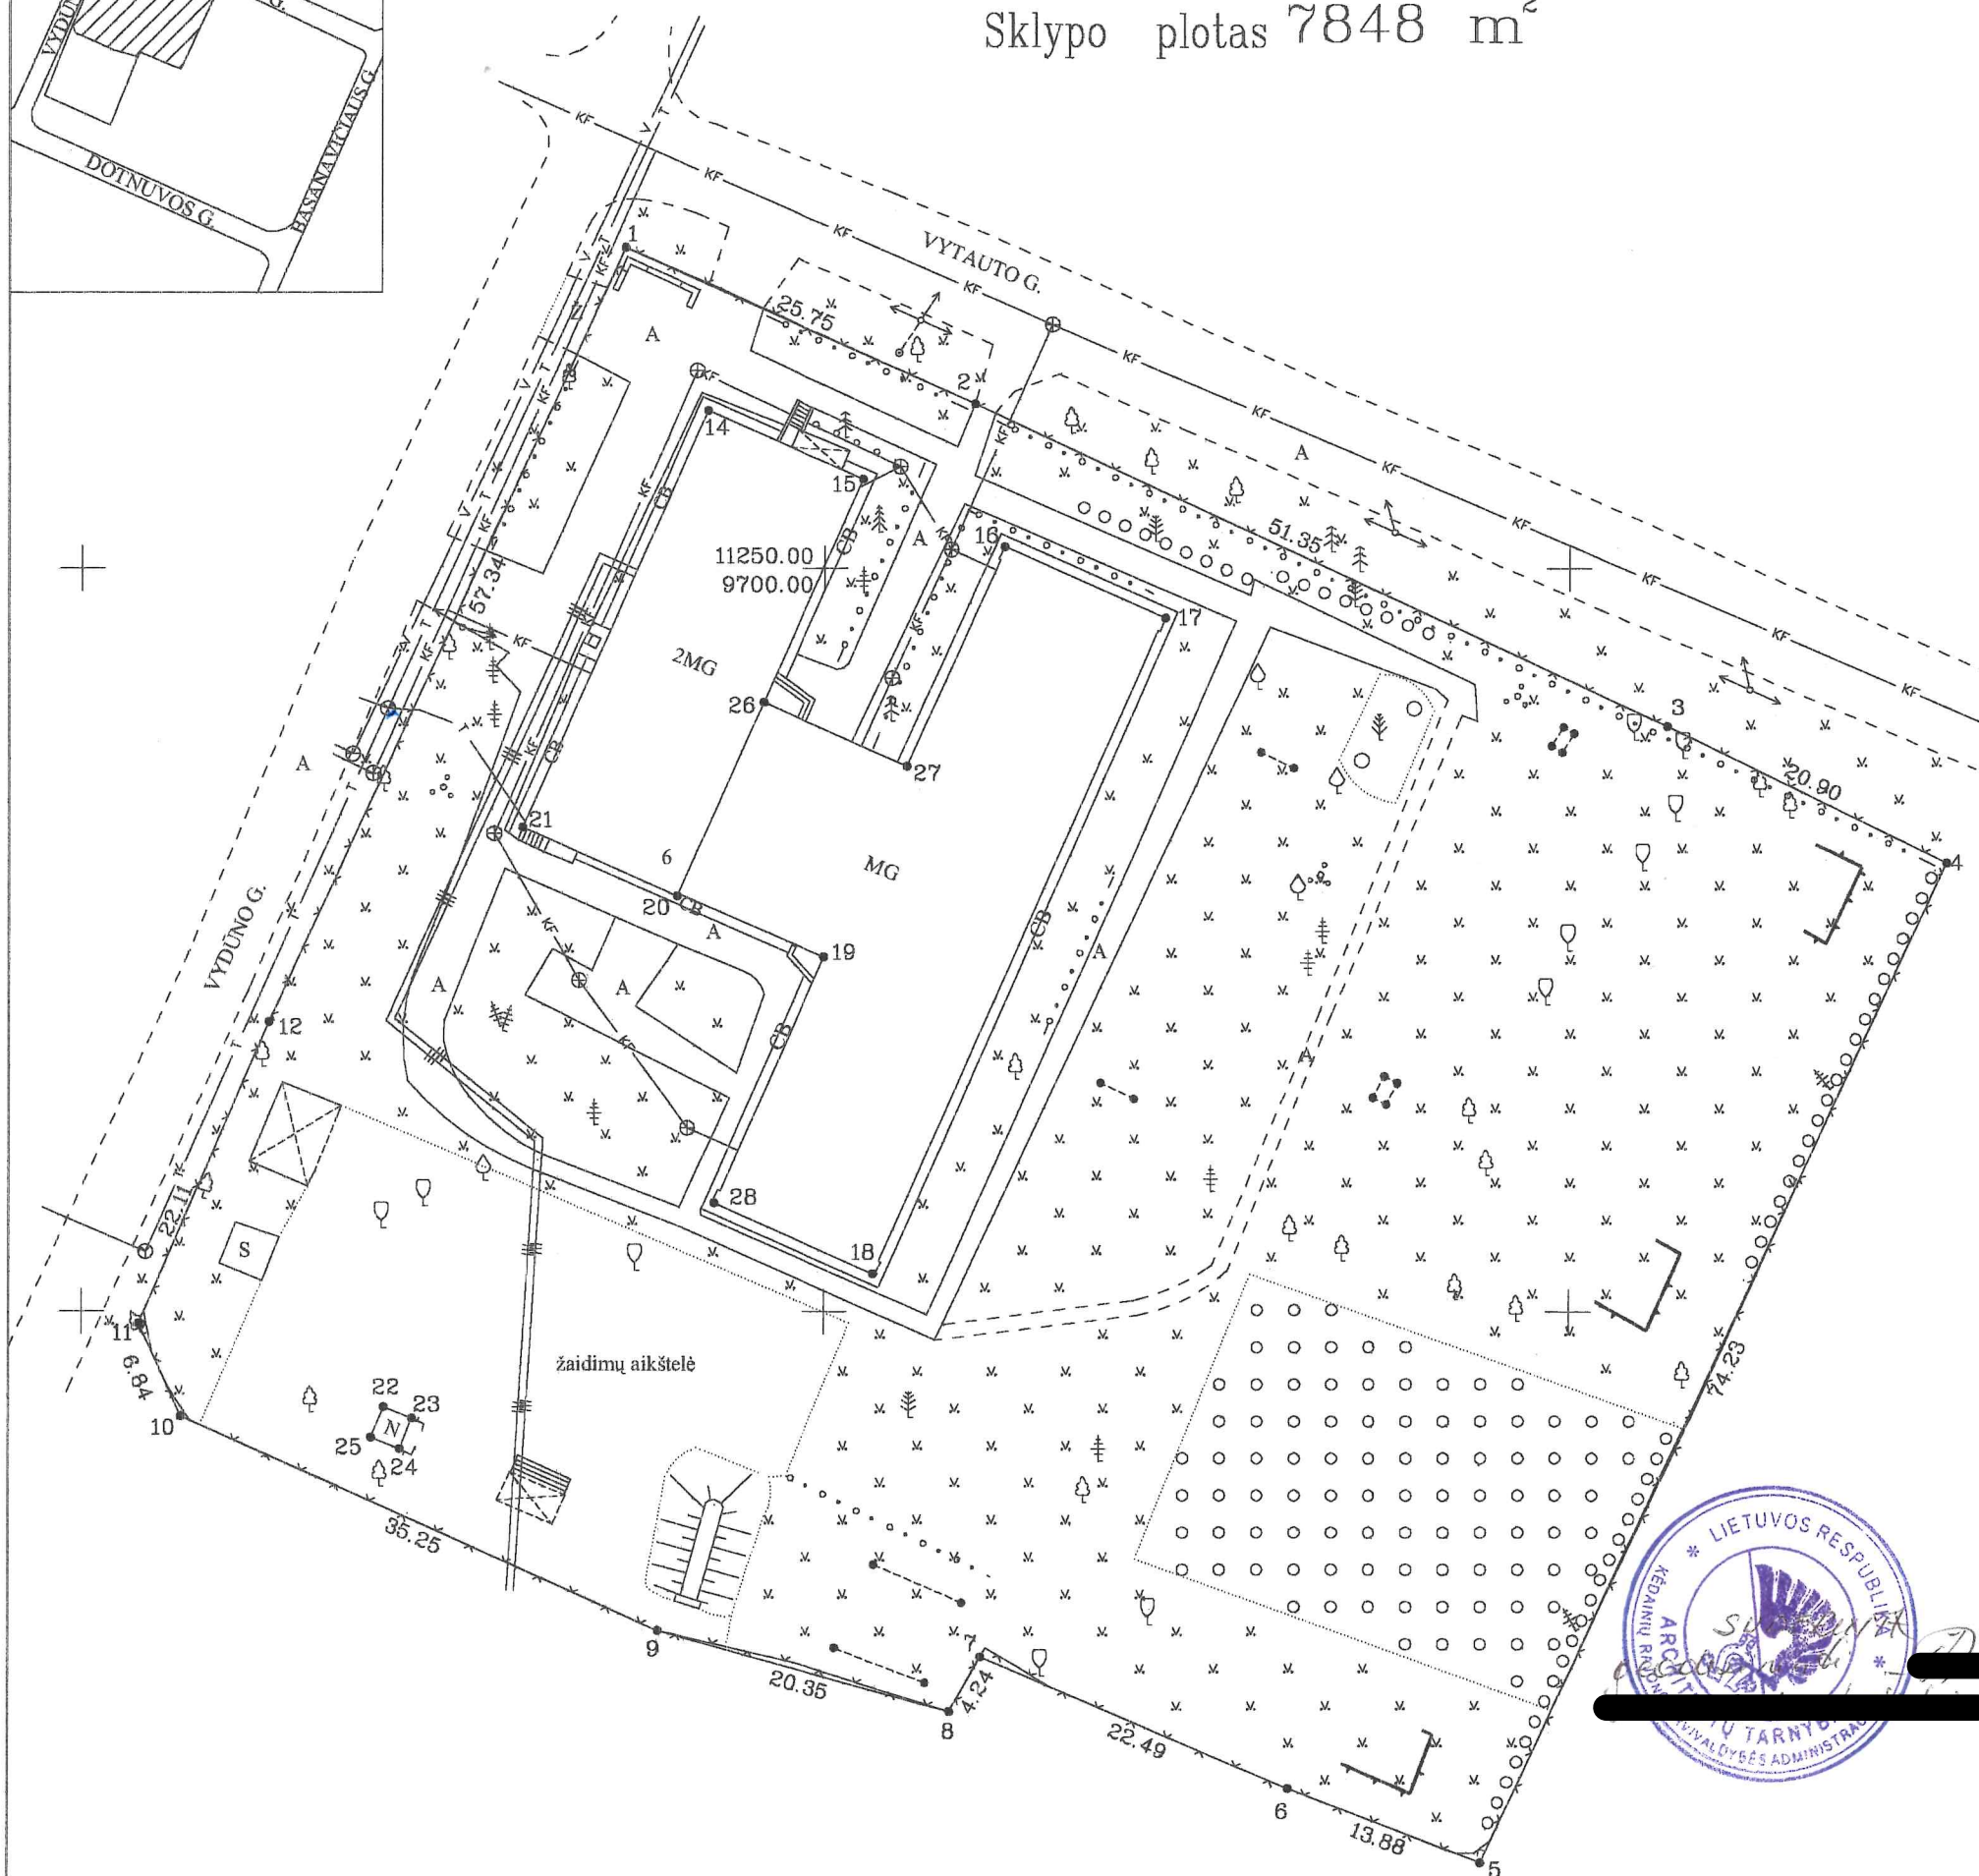

Kadastro:	vieta	KĖDAINIAI	blokas	sklypas
Žemės sklypo kadastro Nr.		5 3 3 3	0 0 1 5	1 5 7

Gatvė, namo Nr.	VYDŪNO G. 6
Kaimas (miestelis)	
Seniūnija	
Miestas (rajonas)	KĖDAINIŲ
Apskritis	KAUNO

Gretimybė	Gretimio sklypo kadastro Nr.	Pastabos
1-4		Valstybinės žemės fondas Kėdainių m. (Vytauto g.)
4-8		Laisvos valstybinės žemės fondas Kėdainių m.
8-11		Dotnuvos g. 2, Kėdainiai
11-12-1		Valstybinės žemės fondas Kėdainių m. (Vydūno g.)

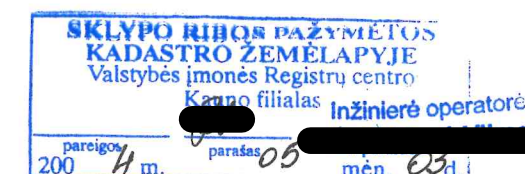

Su paženklinimais vietovėje žemės sklypo ribomis, aprašytomis . . . 2004 . . . m.
. . . sausio mėn. 26 d. žemės sklypo paženklinimo-parodymo akte, ir nustatytu plotu sutinku:
Žemės savininkas (naudotojas):
KĖDAINIŲ RAJONO SAVIVALDYBĖS TARYBA

MERAS (vardas, pavardė) (parašas) (data)

..... Kauno apskrities viršininko administracijos žemės tvarkymo departamento
..... Kėdainių miesto (rajonų) žemėtvarkos skyrius

Patikrino: vyr. specialistė
Suderino: skyriaus vedėja

(pareigos) (parašas) (vardas, pavardė)

Žydrūno Rugieniaus įmonė "MATININKAS"
LICENCIJOS NR.175 Išduota 1993 02 25
Galioja iki 2005 05 01

Pareigos	Parašas	Vardas ir pavardė	Data
Įm.sav.			2004 01 30
Vykdyt.			
Vykdyt.			
Inžinierė			



ŽEMĖS SKLYPO PLANAS M 1: 500

Sklypo plotas 7848 m²

Žemės sklypo kadastro Nr. 53330015

KOORDINAČIŲ ŽINIARAŠTIS

Koordinacijų sistema		KĖDAINIŲ VIETINĖ					
Taško Nr.	Kodas	X	Y	Taško Nr.	Kodas	X	Y
1	R	11271.59	9686.53				
2	R	11261.08	9710.04				
3	R	11239.42	9756.60				
4	R	11230.26	9775.39				
5	R	11162.91	9744.17				
6	R	11167.94	9731.24				
7	R	11176.75	9710.54				
8	R	11173.08	9708.43				
9	R	11178.54	9688.83				
10	R	11192.97	9656.67				
11	R	11199.19	9653.83				
12	R	11219.49	9662.59				
13	R	11246.78	9675.13				
14	NK	11260.63	9692.11				
15	NK	11256.01	9702.55				
16	NK	11251.48	9712.05				
17	NK	11246.69	9722.87				
18	NK	11202.56	9703.28				
19	NK	11223.87	9699.95				
20	NK	11227.97	9690.07				
21	NK	11232.58	9679.66				
22	NK	11193.57	9670.31				
23	NK	11192.80	9672.23				
24	NK	11190.74	9671.40				
25	NK	11191.51	9669.48				
26	NK	11241.00	9695.87				
27	NK	11236.72	9705.50				
28	NK	11207.33	9692.56				

GEODUOMENŲ BAZĖ

IVESTA

Inžinierė operatorė

Balaikienė Vilma

2004 01 30

SKLYPO CENTRO KOORDINATĖS		
Koordinacijų sistema	Koordinatės X/Y	Planšeto nomenklatūra
Sistema, kurioje vykdyti matavimai	X=11220.19 Y=9712.39	85-B-15
Valstybinė LKS-1994	X=6128866.52 Y=498588.21	59/45
Žiniaraštį sudarė	Laura Mikajelian v. pavardė	2004 01 30 data

Ištrauka iš Lietuvos Administracinių teisų pažeidimų kodekso:

47 straipsnis. Pastovių žemėnaudos riboženklų sunaikinimas arba gadinimas II užtraukia baudą nuo dviejų šimtų penkiasdešimties iki penkių šimtų litų.

48 straipsnis. Geodezinio pagrindo punkto bei markšneiderystės ženklų sunaikinimas arba gadinimas II užtraukia baudą nuo penkių šimtų iki vieno tūkstančio litų.