




- EKSPLIKACIJA:**
1. Projektuojamas pastatas;
 2. Esantys statiniai;
 3. Automobilų stovėjimo vieta;
 4. Automobilų ŽN stovėjimo vieta;

D160 FI	F1/1	Projektuojamas savitakis buitinių nuotekų tinklas
PE,D32 VI	VI	Projektuojamas vandentiekio įvadas su požemine sklende
D160 LI	LS1/1	Projektuojamas lietaus nuotakynas su lietaus šulinėliu
		Projektuojamo sklypo riba
		Projektuojamų vamzdynų apsaugos zona

Vamzdynų tiesimo darbus atkarpoje tarp šulinių F1/3 ir F1/4 vykdyti uždaru būdu

Išskiesti žemės darbų vykdymo vietoje esančių požeminių inžinerinių tinklų (tame tarpe RAIN šviesolaidžio), susisiektis komunikacijų savininkus (naudotojus, valdytojus) ar jų atstovus ne vėliau kaip prieš 5 dienas iki darbų pradžios pranešdamas jiems tikslų žemės darbų pradžios laiką ir vietą, taip pat, jei žemės darbus reikia vykdyti kelių (gatvių) bei kelio statinių apsaugos zonoje. Vykdyti darbus atviroju būdu kabelių ir dujų vamzdynų apsaugos zonoje darbus vykdyti rankiniu būdu

Iš AB ESO gauti sutikimą darbams elektros kabelio apsaugos zonoje. Prieš darbų pradžią iš AB ESO išskiesti atstovų KL trasų nužymėjimui. Darbus KL apsaugos zonoje atlikti rankiniu būdu.

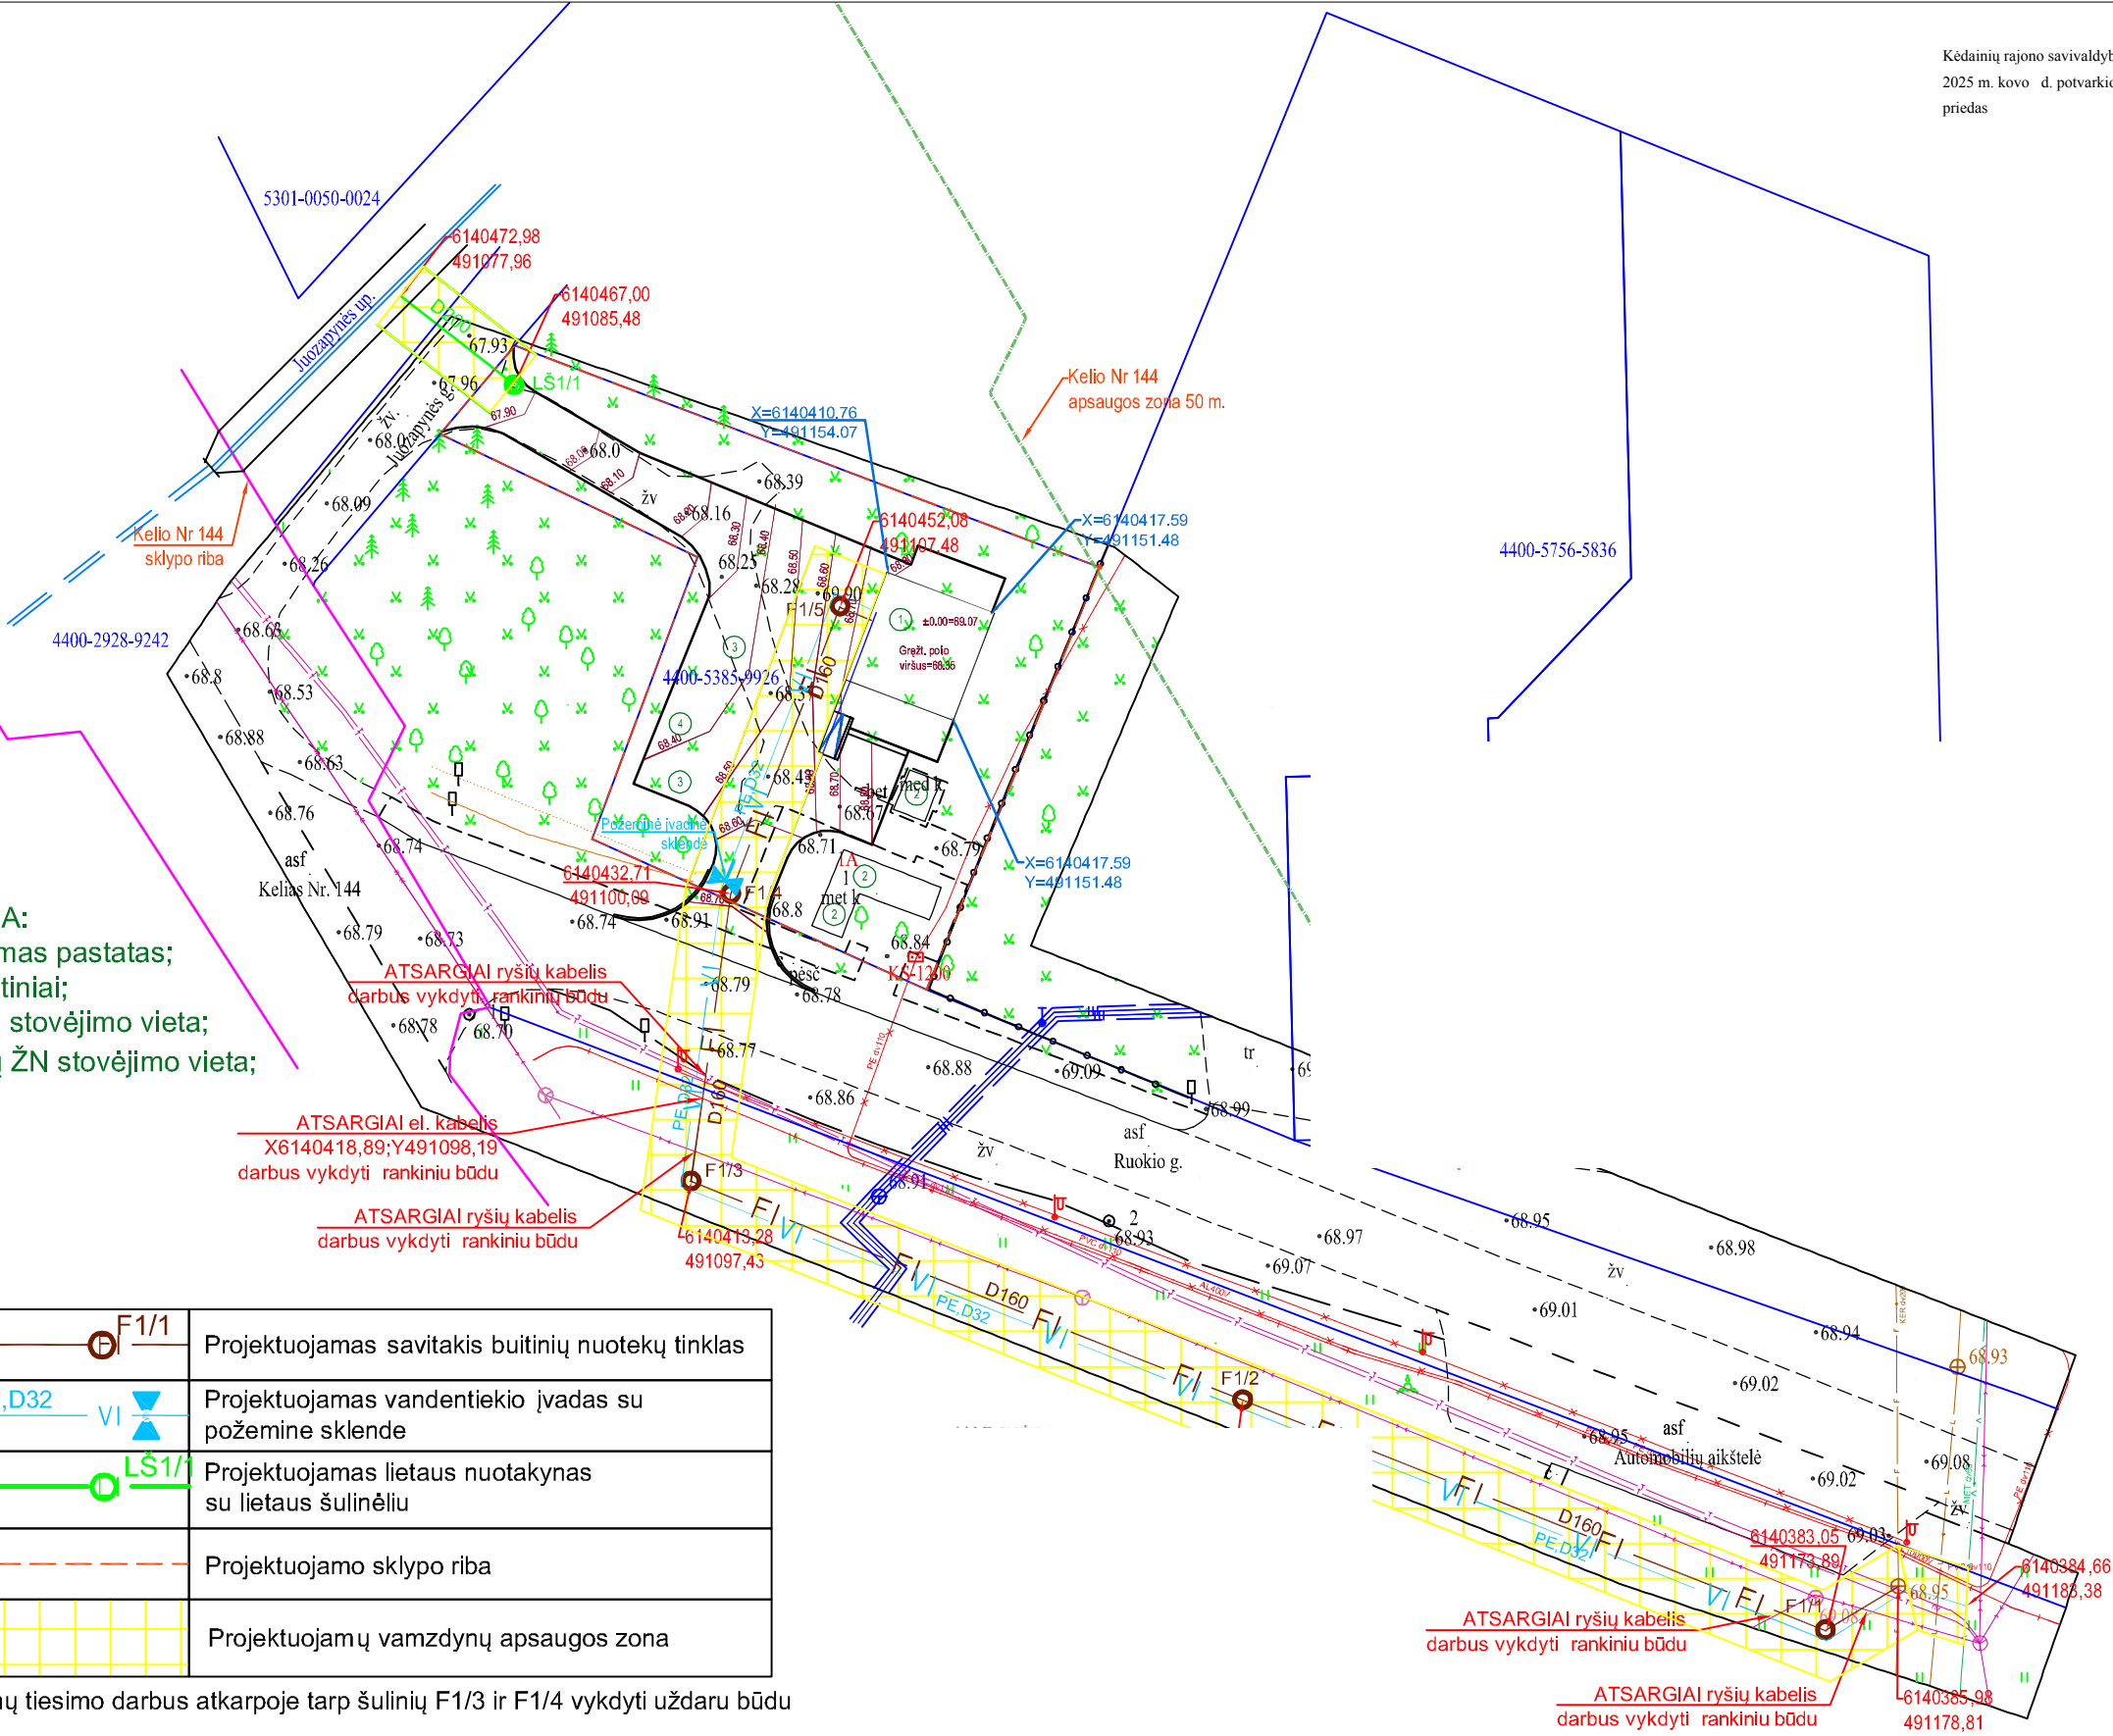

0	2024	Statybos leidimui (konkursui) ir statybai				
Laida	Išleidimo data	Laidos statusas ir keitimo pavadinimas (priežastis) (jei taikoma)				
Atest. Nr	Projektuotojas Vytautas Kundrotas, IDV pažyma Nr 934073, Paeismilgio 14, KĖDAINIAI	Projektuotojas V. GASIŪNAS Individualios veiklos pažymėjimas Nr 574707	GREITO MAISTO PAKELĖS UŽKANDINĖS-KAVINĖS SUPAPRASTINTAS STATYBOS PROJEKTAS			
			Vandentiekio ir nuotekų šalinimo tinklų planas M 1:500		Laida	
					0	
A1393						Lapas
34407						Lapų
SSP	Statytojas: V.K.	VK/25-01-SS P-VN-01		1	1	