




ŽEMĖS SKLYPO PLANAS M 1:500

Sklypo plotas 1447 m²

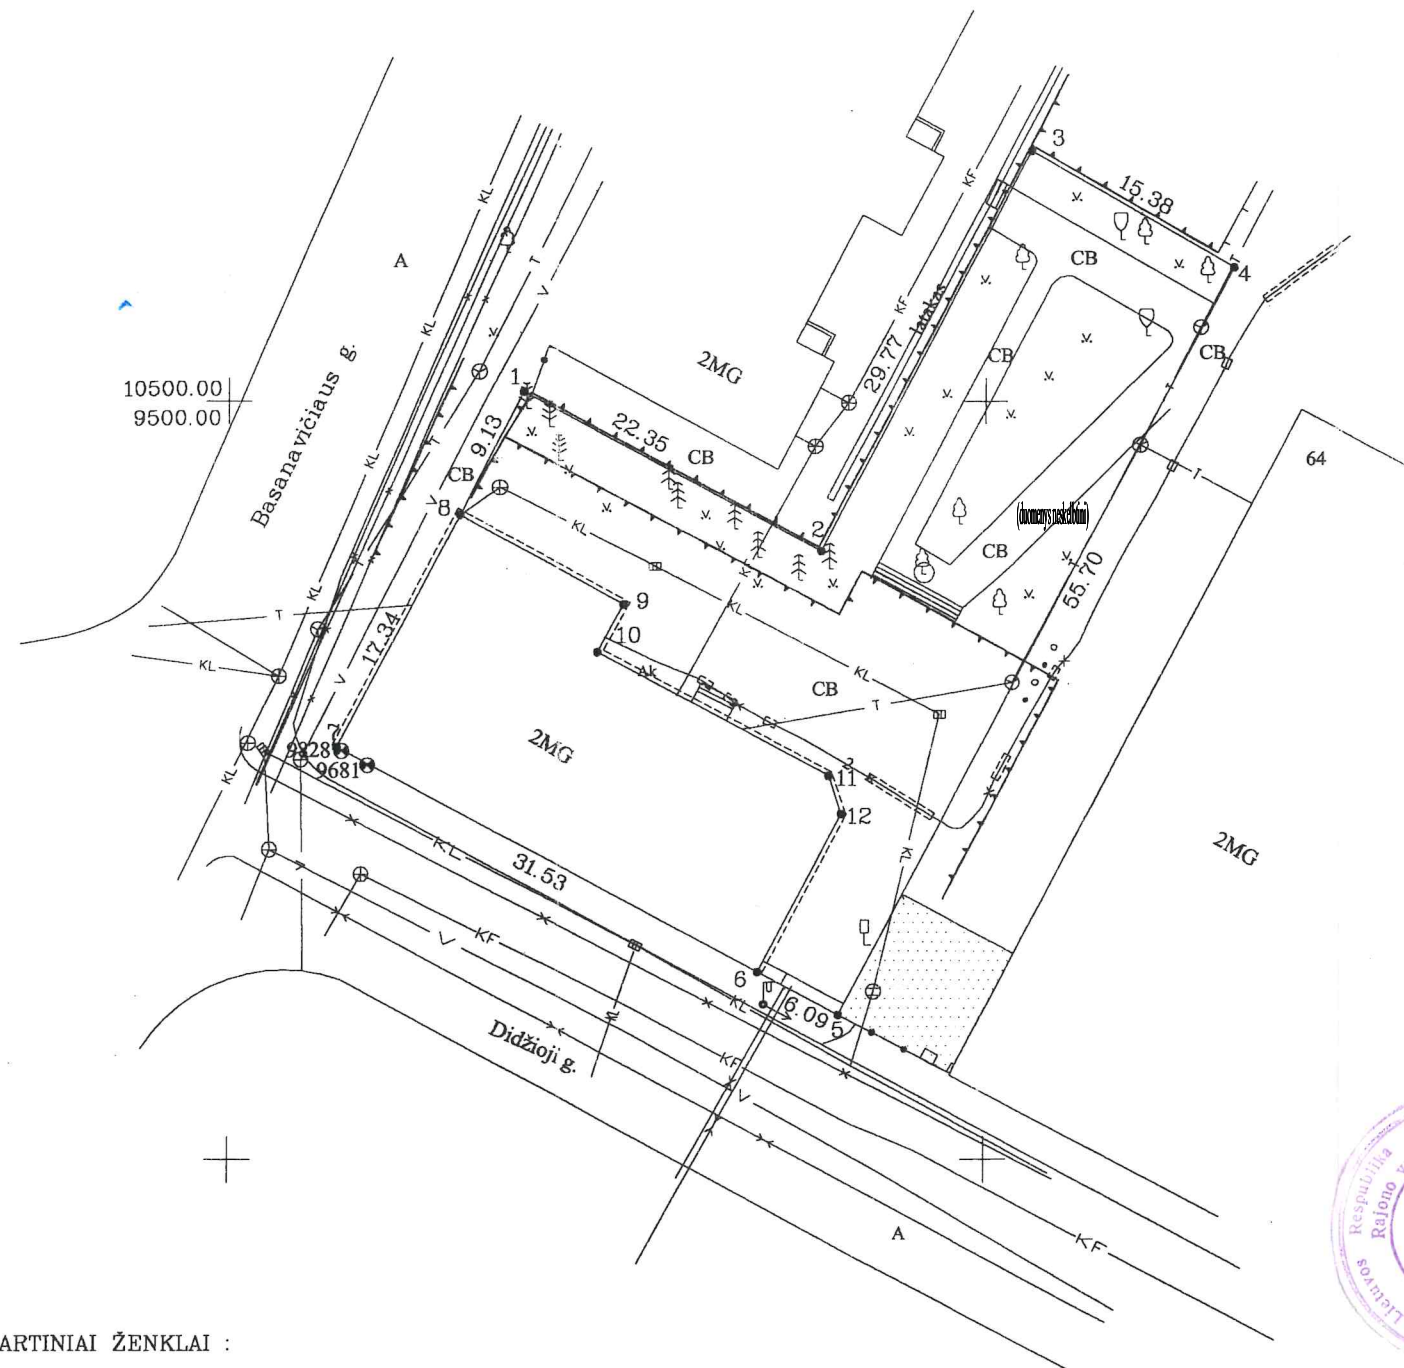

SUTARTINIAI ŽENKLAI :

servitutas kitame sklype

Vardas, pavardė (pavadinimas)	asmens (įmonės) kodas	parašas	data
KĖDAINIŲ RAJONO SAVIVALDYBĖS TARYBA	8860916		
meras			

Gatvė, namo Nr.	DIDŽIOJI 66
Kaimas (miestelis)	
Seniūnija	
Miestas (rajonas)	KĖDAINIŲ
Apskritis	KAUNO

Kadastro:	vietovė KĖDAINIAI	blokas	sklypas
Sklypo identifikatorius:	5 3 3 3 0 0 1 0		39

Gretimybė	gretimo sklypo savininkas (nuomininkas, naudotojas)
1-4	Ūkio bankas Kėdainių filialas
4-5	Kėdainių rajono apylinkės teismas Kėdainių rajono apylinkės prokuratūra
5-7	Valstybinės žemės fondas Kėdainių m(Didžioji g.)
7-8-1	Valstybinės žemės fondas Kėdainių m(Basanavičiaus g.)

EKSPLIKACIJA	bendras plotas	žemės ūkio naudm.	miškas	užstatyta teritorija	keliai	vandens	kitas žemė
v., pavardė (pavadinimas)	m²	m²	m²	m²	m²	m²	m²
KĖDAINIŲ RAJONO SAVIVALDYBĖS TARYBA	1447	-	-	1447	-	-	-



Inžinierė operatorė
Balaišienė Vilma

Kauno apskrities viršininko administracijos žemės tvarkymo departamento
Kėdainių miesto (rajon) žemėtvarkos skyrius

Patikrino: vyr.geodezininkas [signature] 2002 01 15

Patvirtino: skyriaus vedėjas [signature] 2002 01 15



[signature] įmonė "MATININKAS"		LICENCIJOS NR.175		Išduota 1993 02 25 Galioja iki 2002 03 03	
pareigos	v., pavardė	parašas	data	Žydrūno Rugieniaus įmonė "MATININKAS"	
Įm.sav.	[signature]	[signature]	2002-01-04		
Vykdyt.	[signature]	[signature]			
Vykdyt.	[signature]	[signature]			
Braižė	[signature]	[signature]			

ŽEMĖS SKLYPO PLANAS M 1:500
Sklypo plotas 1447 m²

Sklypo identifikatorius: 5333001039

KOORDINAČIŲ ŽINIARAŠTIS

Koordinačių sistema KĖDAINIŲ VIETINĖ							
Taško Nr.	Kodas	X	Y	Taško Nr.	Kodas	X	Y
1	R	10500.65	9519.45				
2	R	10490.11	9539.16				
3	R	10516.46	9553.02				
4	R	10508.81	9566.37				
5	R	10459.54	9540.39				
6	R	10462.39	9535.01				
7	R	10477.20	9507.17				
8	R	10492.50	9515.33				
9	NK	10486.61	9526.08				
10	NK	10483.47	9524.36				
11	NK	10475.32	9539.69				
12	NK	10472.81	9540.53				

1 GEODUOMENŲ BAZĖ
VESTA

Inžinierė operatorius

2002 01 14

SKLYPO CENTRO KOORDINATĖS			
Koordinačių sistema		Koordinatės X/Y	Planšeto nomenklatūra
Sistema, kurioje vykdyti matavimai		X=10480.23 Y=9533.61	85-D-11
Valstybinė LKS-1994		X=6128126.75 Y=496409.47	59/45
Žiniaraštį sudarė		v. pavardė	2002 01 04 data

ISITERPĖ ŽEMĖS NAUDOTOJAI

Indeksas	Žemės naudotojai	Plotas m²

DUOMENYS APIE ŽEMĖS NAUDOJIMO APRIBOJIMUS

Eil. Nr.	Kodas	Apribojimo sk. Nr.	Apribojimai	Žemės plotas, ha	Apribojimo plano Nr.
1	0010	I	Ryšių linijų apsaugos zona po 2 m. pl.	0.0140	343
2	9190	XIX	Nekilnojamųjų kultūros vertybių teritorija ir apsaugos zonos	0.1447	343
3	0261	VI	Požeminės elektros kabelių linijos aps.zona	0.0150	343
4	0400	XLIX	Vandentiekio aps. z. po 5 m. pl.	0.0030	343
5	0500	XLIX	Kanalizacijos aps. z. po 5 m. pl.	0.0450	343
6	9270	XXVII	Saugotini krūmų ir medžių želdiniai	0.0087	343
7					
8					
9					
10					

SERVITUTAS

Eil. Nr.	Kodas	Servituto rūšis	Plotas m²

Ištrauka iš Lietuvos Administracinių teisių pažeidimų kodekso:
47 straipsnis.Pastovių žemėnaudos riboženklų sunaikinimas arba gadinimas–užtraukia baudą nuo vieno šimto iki penkių šimtų litų.
48 straipsnis.Geodezinio pagrindo punktų bei markšneiderystės ženklų sunaikinimas arba gadinimas – užtraukia baudą nuo vieno šimto iki vieno tūkstančio litų.