



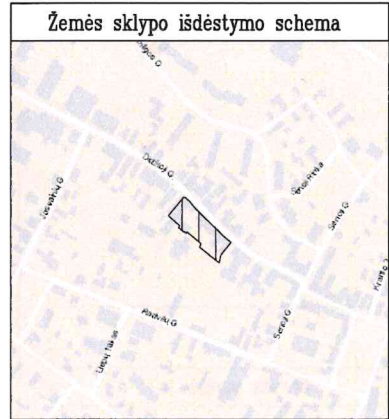

ŽEMĖS SKLYPO PLANAS M 1:500

Sklypo plotas 2410 m²

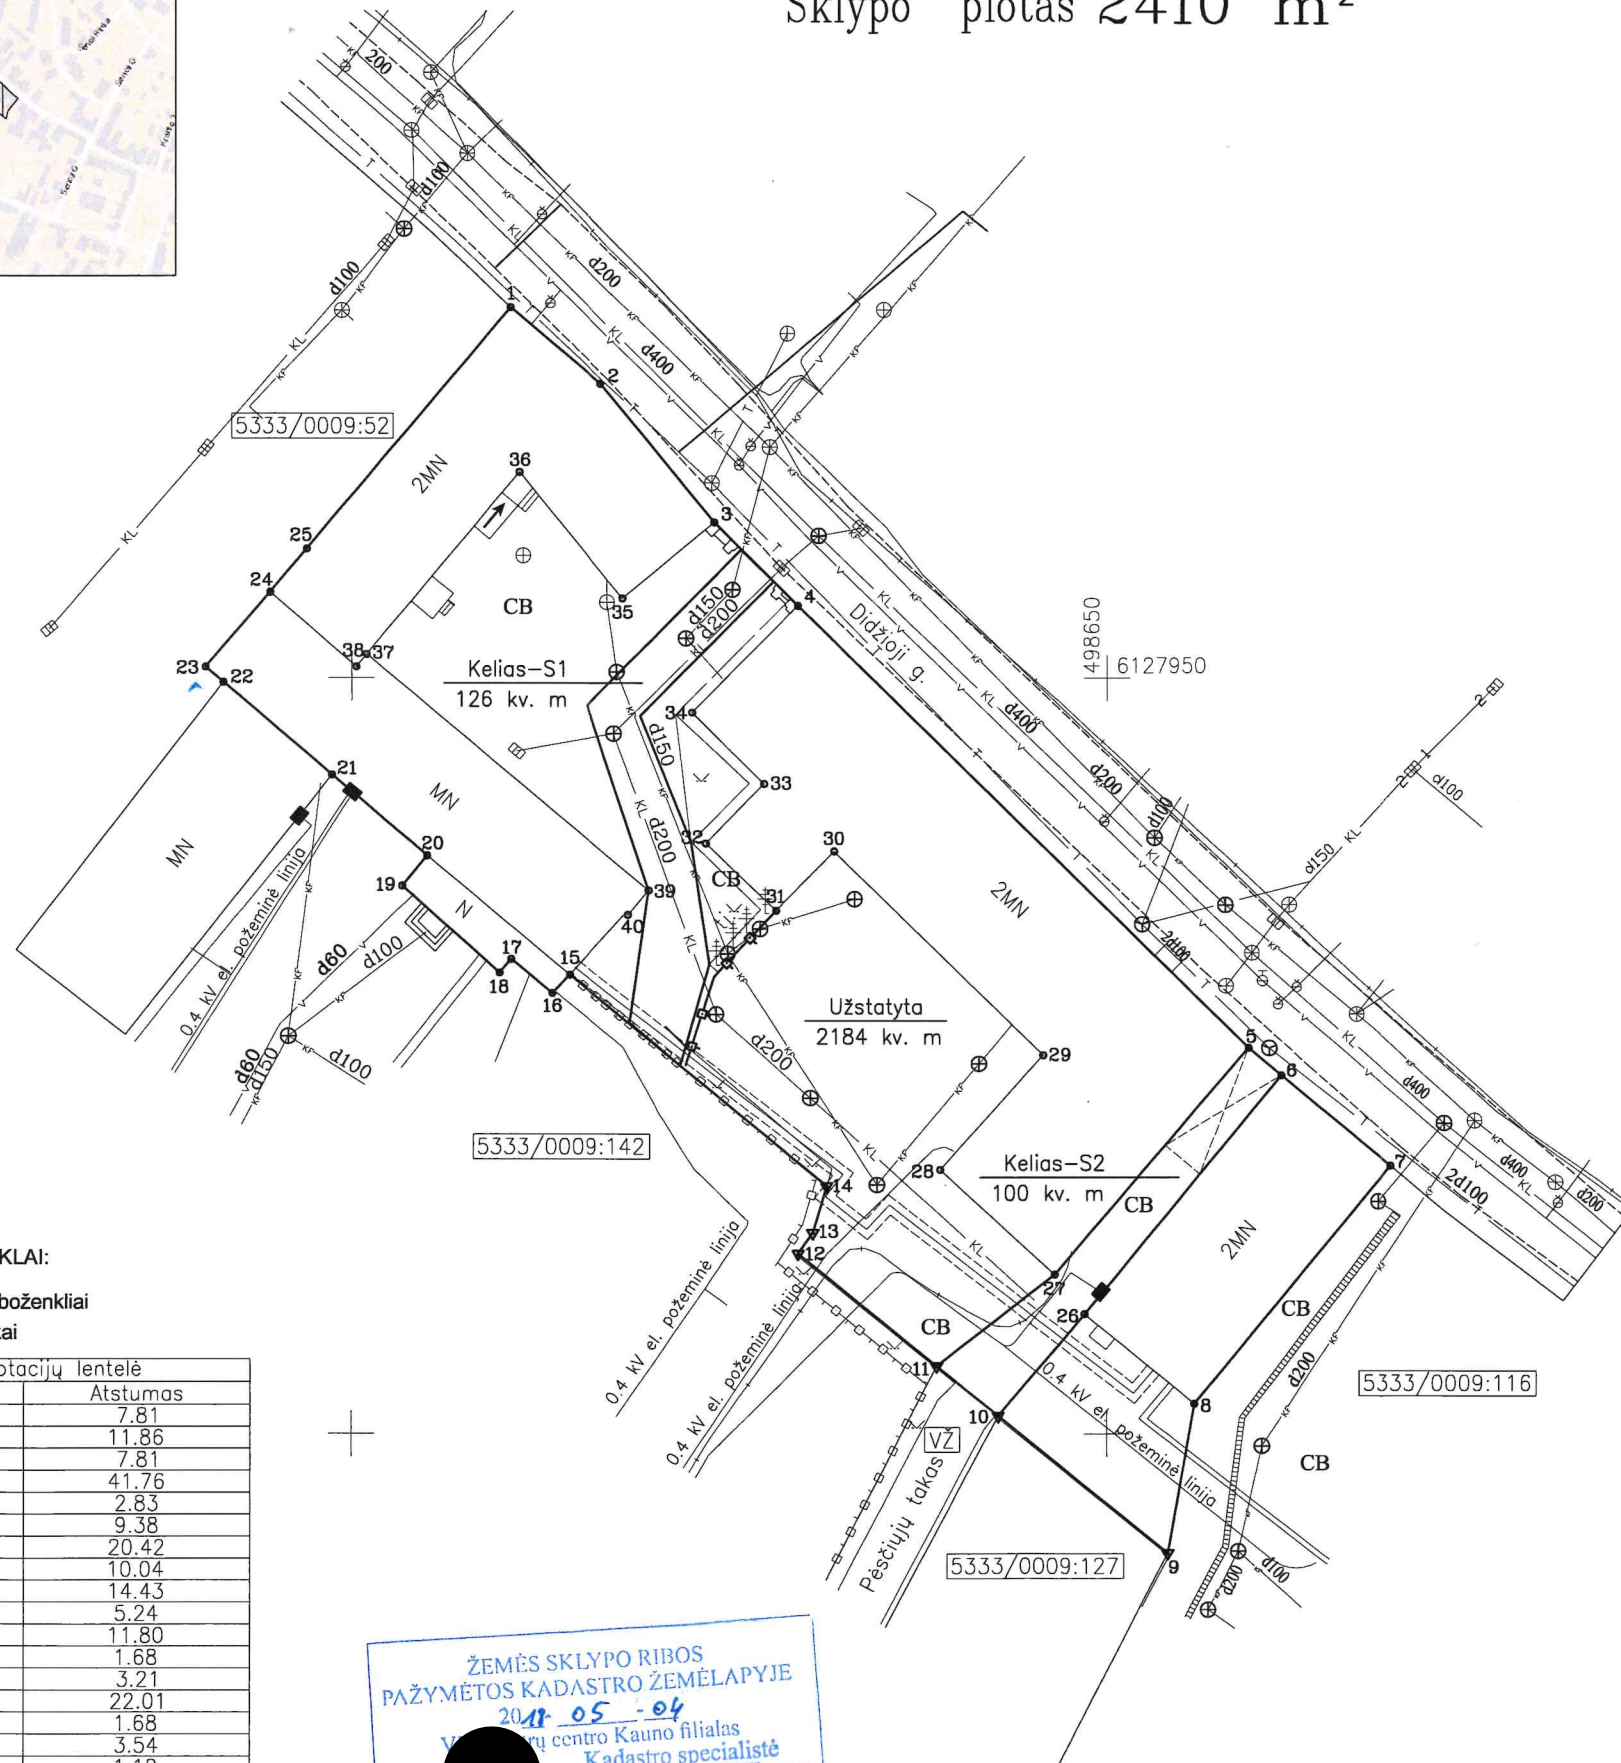


SUTARTINIAI ŽENKLAI:

- ▼ - įtvirtinti, išlikę riboženkliai
- - koordinuoti taškai

Linijų anotacijų lentelė	
Gretimybė	Atstumas
1-2	7.81
2-3	11.86
3-4	7.81
4-5	41.76
5-6	2.83
6-7	9.38
7-8	20.42
8-9	10.04
9-10	14.43
10-11	5.24
11-12	11.80
12-13	1.68
13-14	3.21
14-15	22.01
15-16	1.68
16-17	3.54
17-18	1.18
18-19	8.66
19-20	2.59
20-21	8.25
21-22	9.47
22-23	1.56
23-24	6.54
24-25	3.75
25-1	20.91

PASTABA: Požeminiai tinklai įbraižyti iš planšeto A59_45_0175.

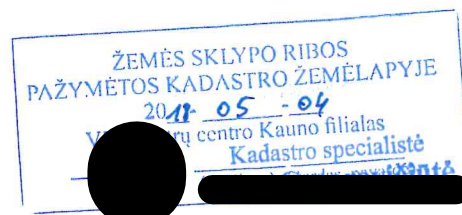

Kadastro:	vietovė	Kėdainių m.				blokas				sklypas	
Žemės sklypo kadastro Nr.		5	3	3	3	0	0	0	9		24

Gatvė, namo Nr.	Didžioji g. 19
Kaimas	
Seniūnija	Kėdainių miesto
Miestas	Kėdainių
Apskritis	Kauno

Gretimybė	Gretimio žemės sklypo kadastro Nr.	Pastabos
1-7		VŽ (Didžioji g.)
7-9	5333/0009:116	
9-10	5333/0009:127	
10-11		VŽ (Pėsiųjų takas)
11-22	5333/0009:142	
22-1	5333/0009:52	

Naudojamas plotas							
Privati				Valstybinė			
atskirai		bendrai		atskirai		bendrai	
ind.	m ²	ind.	m ²	ind.	m ²	ind.	m ²
						1	1611
						2	799

Su paženklinomis vietovėje žemės sklypo ribomis, aprašytais 2017 m. spalio mėn. 06 d. žemės sklypo paženklinimo-parodymo akte, ir nustatytu plotu sutinku: Žemės savininkas (naudotojas):

1-KĖDAINIŲ RAJONO SAVIVALDYBĖ (vardas, pavardė)

2-KĖDAINIŲ ŠV. JUOZAPO PARAPIJA (vardas, pavardė)

Nacionalinės žemės tarnybos prie Žemės ūkio ministerijos Kėdainių skyrius
Patikrino: vyr. specialistas
SUDERINTA: vedėja
(Pareigų pavadinimas) (Parašas) (Vardas ir pavardė)
A.V. (jeigu reikalavimas turėti antspaudą nustatytas įstatymuose)

VALSTYBĖS ĮMONĖS VALSTYBĖS ŽEMĖS FONDO PANEVŽIO ŽEMĖTVARKOS IR GEODEZIJOS SKYRIUS			
Įmonės kodas 120093212. Skyriaus duomenys: Respublikos g. 63, LT-35159, Panevėžys. Tel. (8 45) 581 006, faks. (8 45) 584 238. El. paštas: panevezys@vzf.lt			
Pareigos	Parašas	Vardas, pavardė	Data
Gr. vadovas			2017.10.09
Specialistė			2017.10.09

ŽEMĖS SKLYPO PLANAS M 1: 500

Sklypo plotas 2410 m²

Žemės sklypo kadastro Nr. 5333000924

KOORDINAČIŲ ŽINIARAŠTIS

Koordinatinių sistema LKS-94							
Taško Nr.	Kodas	X	Y	Taško Nr.	Kodas	X	Y
1	R	6127974.50	498610.51	39	NK	6127935.95	498619.67
2	R	6127969.47	498616.48	40	NK	6127934.33	498618.32
3	R	6127960.29	498623.99				
4	R	6127954.78	498629.53				
5	R	6127925.55	498659.36				
6	R	6127923.73	498661.53				
7	R	6127917.77	498668.77				
8	R	6127902.00	498655.79				
9	R	6127892.12	498654.04				
10	R	6127901.19	498642.81				
11	R	6127904.48	498638.73				
12	R	6127911.93	498629.58				
13	R	6127913.30	498630.55				
14	R	6127916.38	498631.44				
15	R	6127930.38	498614.46				
16	R	6127929.16	498613.31				
17	R	6127931.41	498610.58				
18	R	6127930.51	498609.82				
19	R	6127936.25	498603.34				
20	R	6127938.25	498604.99				
21	R	6127943.59	498598.70				
22	R	6127949.72	498591.48				
23	R	6127950.73	498590.29				
24	R	6127955.67	498594.58				
25	R	6127958.54	498597.00				
26	NK	6127907.93	498648.52				
27	NK	6127910.55	498646.55				
28	NK	6127917.47	498638.96				
29	NK	6127925.06	498645.78				
30	NK	6127938.54	498631.92				
31	NK	6127934.61	498628.09				
32	NK	6127939.06	498623.44				
33	NK	6127943.00	498627.29				
34	NK	6127947.72	498622.55				
35	NK	6127955.26	498617.95				
36	NK	6127963.61	498611.10				
37	NK	6127951.56	498600.98				
38	NK	6127950.74	498600.29				
SKLYPO CENTRO KOORDINATĖS							
Koordinatinių sistema				Koordinatės X/Y			
Valstybinė LKS-1994				X=6127934 Y=498630			
Žiniaraštį sudarė				2M-M-869 2017.10.09			
(parašas)				(kvalifikacijos pažymėjimo Nr.) (data)			

Ištrauka iš Lietuvos Administracinių teisių pažeidimų kodekso:

112 straipsnis. Nuolatinių žemėnaudos riboženklų sunaikinimas arba sugadinimas - užtraukia baudą nuo septyniasdešimt iki vieno šimto keturiasdešimt eurų.

Duomenys apie žemės naudojimo apribojimus			
Eil. Nr.	Kodas	Apribojimai	Žemės plotas, m ²
1	2	3	4
1	1	I. Ryšių linijų apsaugos zonos; Po 2 m pl.	98
2	6	VI. Elektros linijų apsaugos zonos; Po 1 m pl.	86
3	19	XIX. Nekilnojamųjų kultūros vertybių teritorija ir apsaugos zonos	2410
4	48	XLVIII. Šilumos ir karšto vandens tiekimo tinklų apsaugos zonos; Po 5 m pl.	490
5	49	XLIX. Vandentiekio, lietaus ir fekalinės kanalizacijos tinklų ir įrenginių apsaugos zonos; Po 2,5 m pl.	508
6	52	LII. Dirvožemio apsauga	2410

SERVITUTAS			
Eil. Nr.	Kodas	Servituto rūšis	Plotas, m ²
1	203	Kelio servitutas – teisė važiuoti transporto priemonėmis (tarnaujantis daiktas). Plane pažymėta indeksu „S1“.	126
2	202	Kelio servitutas – teisė naudotis pėsčiųjų taku (tarnaujantis daiktas). Plane pažymėta indeksu „S2“.	100