

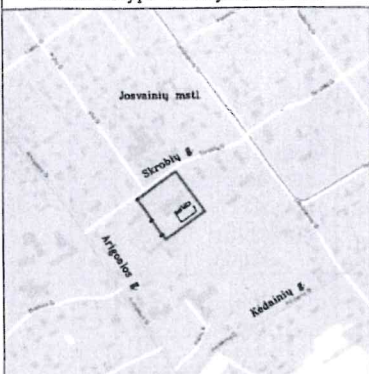


Žemės sklypo išdėstymo schema

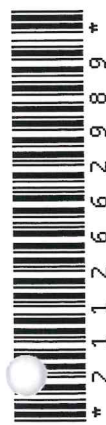

ŽEMĖS SKLYPO PLANAS M 1:500

Žemės sklypo plotas 7489 m²

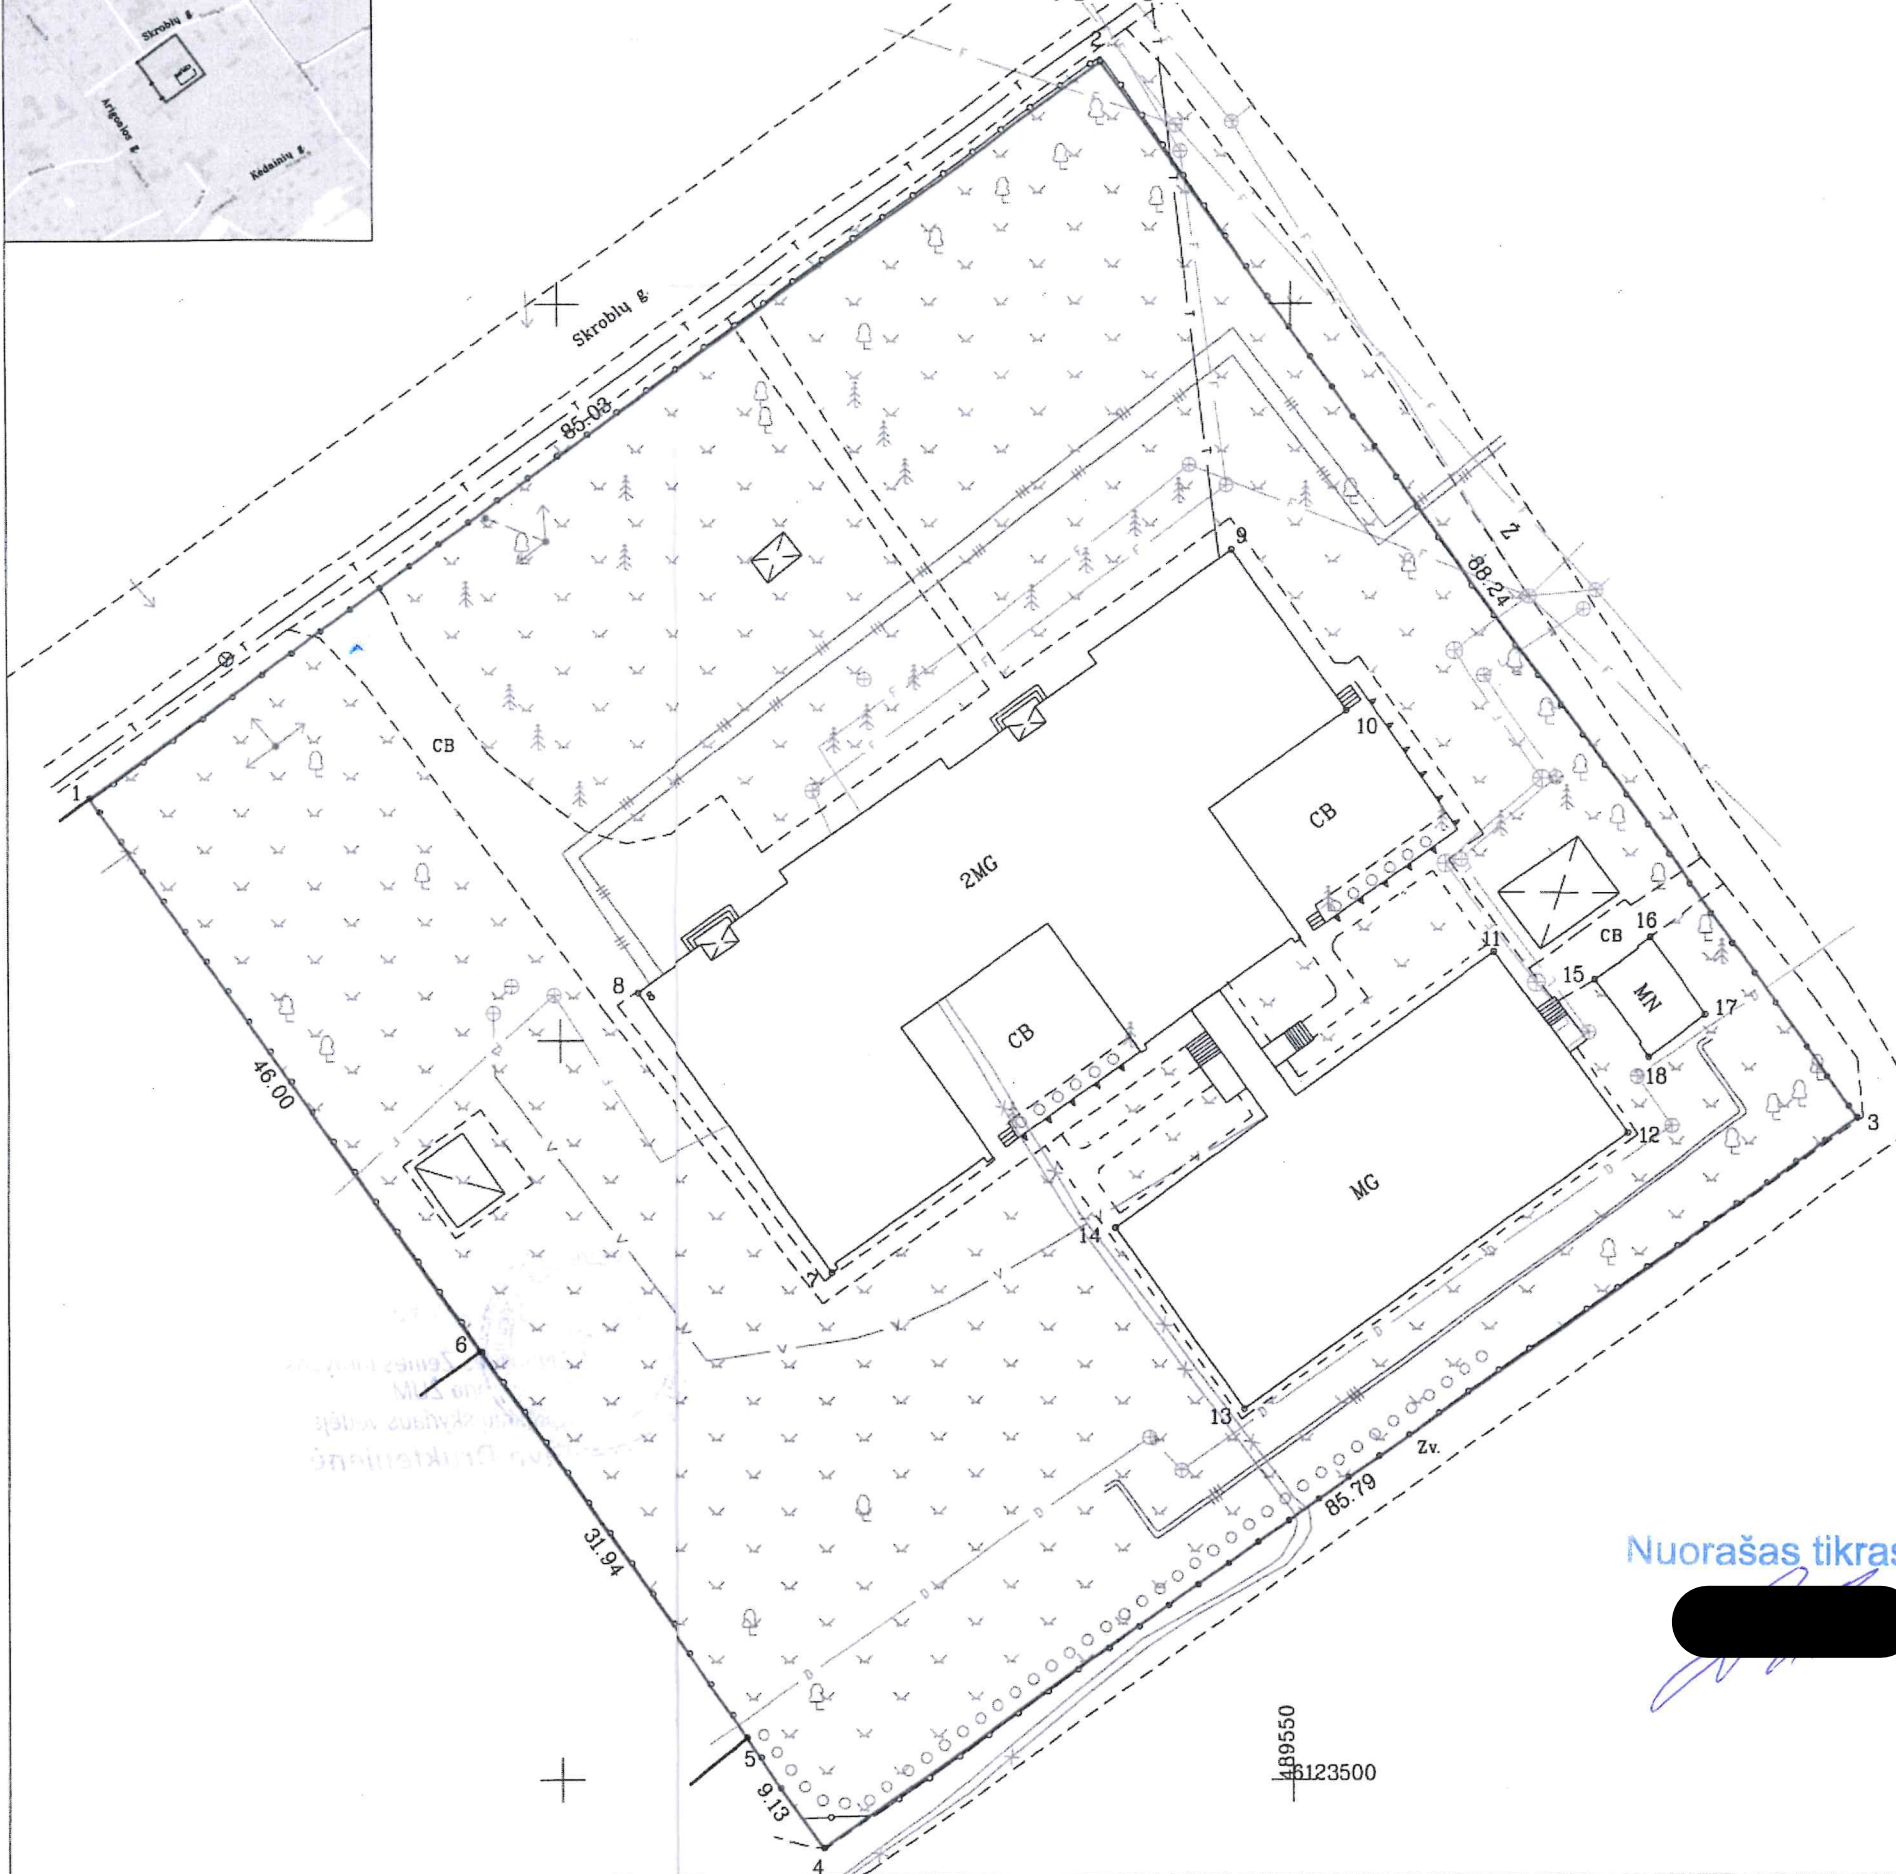

...inio dokumento nuorašas

Kadastro vietovės pavadinimas:	Josvainiai										
Žemės sklypo kadastro numeris:	kodas			blokas				sklypas			
	5	3	2	3	0	0	0	8	0	1	4

Savivaldybė	Kėdainių r.
Seniūnija	Josvainių sen.
Gyvenamoji vietovė	Josvainių mstl.
Gatvė, namo Nr.	Skroblų g. 8

Gretimybė	Gretimo žemės sklypo kadastro Nr.	Pastabos
1-2		Josvainių mstl., Skroblų g.
2-4		Josvainių mstl., pravažiavimas
4-5		Valstybinė žemė
5-6	5323/0008:132	
6-1		Valstybinė žemė

Su pagal ... 2008-02-20 ... atliktą žemės sklypo ribų pažėklinimą-parodymą parengtame žemės sklypo plane išbraizytais ribomis ir apskaičiuotu žemės sklypo plotu sutinku:

Kėdainių r. sav., meras Valentinas Tamulis
(žemės sklypo savininko (esamo arba būsimojo) vardas, pavardė)

... 2020-01-15
(parašas) (data)

Architektūros ir urbanistikos
skyriaus vyr. specialistas

Nuorašas tikras

DARNIRIBA

Į.k. 304510384 tel. 8-600-89432
Kėdainiai, Josvainių g. 32, darniriba@gmail.com

Pareigos	Parašas	Vardas, pavardė	Data
Matininkas A.V.			2020-01-15

Matininko kvalifikacijos pažymėjimo Nr.: 2M-M-2430

Dokumentą elektroniniu parašu
pasirašė [redacted]
[redacted]
Data: 2020-02-24 09:25:25
Paskirtis: Žemės sklypo ribos
pažymėtos kadastro žemėlapyje.
Kadastr. Nr. 5300/0300/115