



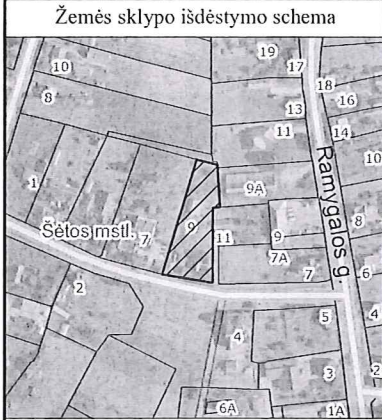

ŽEMĖS SKLYPO PLANAS M 1:500

Sklypo plotas 1848 m²

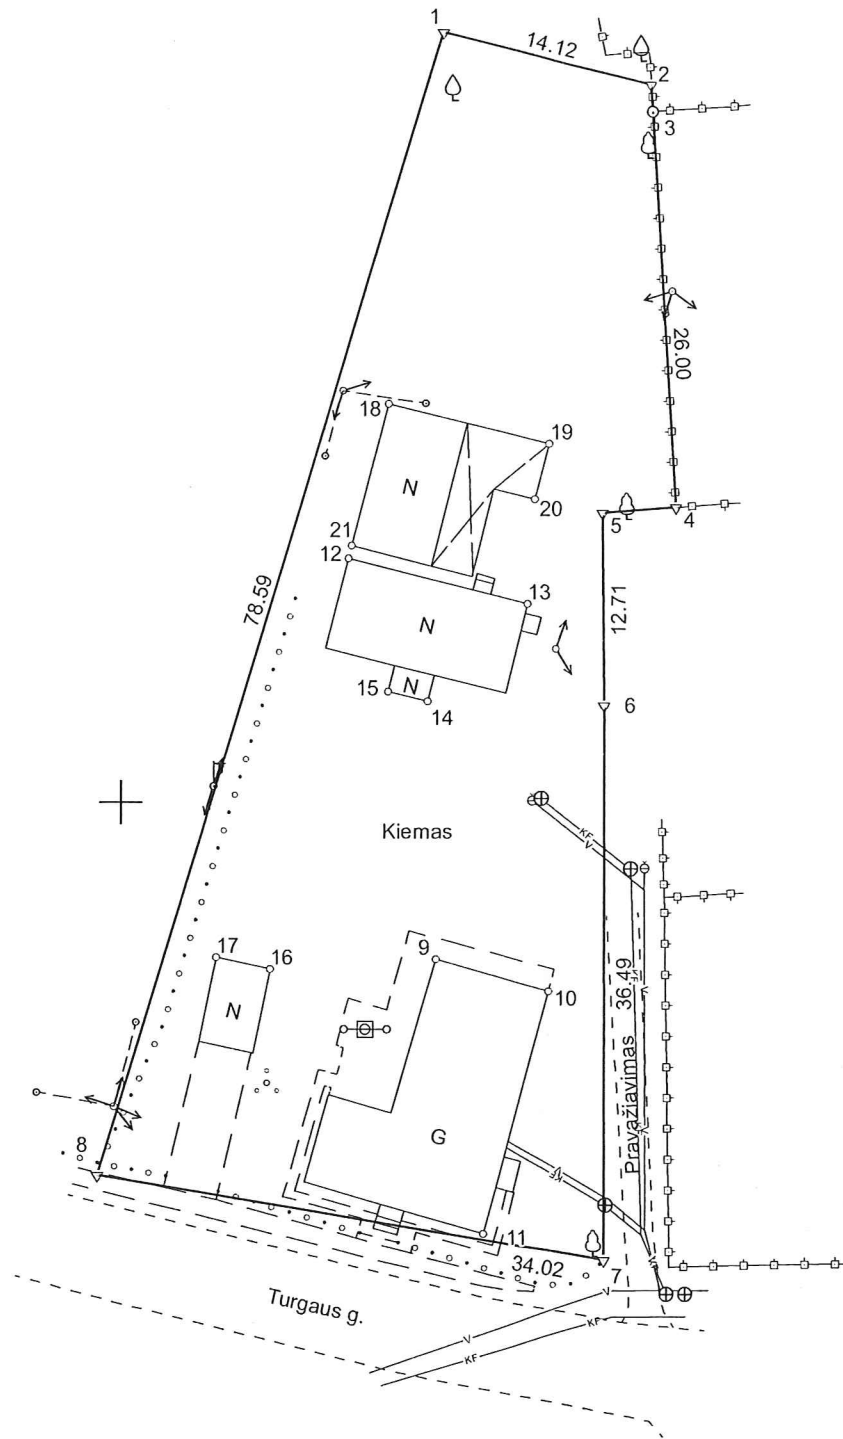

6127450

1400

Linijų ilgiai	
2-3	1.78
4-5	4.91

Kadastro:	vietovė	Šėtos				blokas				sklypas					
Žemės sklypo kadastro Nr.				5	3	8	5	0	0	0	2				

Savivaldybė	Kėdainių r.
Seniūnija	Šėtos
Gyvenamoji vietovė	Šėtos mstl.
Gatvė, namo Nr.	

Gretimybė	Gretimo žemės sklypo kadastro Nr.	Pastabos
1-2		Valstybinė žemė
2-3	5385/ 0002: 614	
3-4	5385/ 0002: 550	
4-6	5385/ 0002: 20	
6-7		Pravažiavimas
7-8		Turgaus g.
8-1	5385/ 0002: 21	

Naudojamas plotas							
Privati				Valstybinė			
atskirai		bendrai		atskirai		bendrai	
ind.	m²	ind.	m²	ind.	m²	ind.	m²
						1	1413
						2	435

Su pagal 2023 m. lapkričio mėn. 09 d. atliktą žemės sklypo ribų pažėnkinimą-parodymą parengtame žemės sklypo plane išbraižytomis ribomis ir apskaičiuotu žemės sklypo plotu sutinku:

1. [redacted] naudotoja

[redacted] 2023.12.15
2. [redacted] naudotoja

[redacted] 2023.12.15
3. Lietuvos Respublika (vardas, pavardė)

[redacted] (parašas)

[redacted] (data)

MB "Tiksli valda"

matininkas [redacted] Basanavičiaus g. 51, Kėdainiai II aukštas, tikslivalda@gmail.com Tel. 8-657-80043

Pareigos	Parašas	Vardas ir pavardė	Data
Direktorius	[redacted]	[redacted]	2023-11-09

Matininko kvalifikacijos pažymėjimo Nr.: 2M-M-589

GEO OBJEKTO KODAS: 4400-6253-2532

ŽEMĖS SKLYPO PLANAS M 1:500

Žemės sklypo plotas 1848 m²

Žemės sklypo kadastro numeris:	kodas				blokas				sklypas			
	5	3	8	5	0	0	0	2				

KOORDINAČIŲ ŽINIARAŠTIS

Koordinačių sistema: LKS-94							
Taško Nr.	Kodas	X	Y	Taško Nr.	Kodas	X	Y
1	R	6127500.68	515871.35				
2	R	6127497.26	515885.05				
3	R	6127495.48	515885.16				
4	R	6127469.53	515886.79				
5	R	6127469.17	515881.89				
6	R	6127456.46	515881.99				
7	R	6127419.97	515882.11				
8	R	6127425.47	515848.54				
9	NK	6127439.75	515871.00				
10	NK	6127437.64	515878.42				
11	NK	6127421.65	515874.17				
12	NK	6127466.11	515865.13				
13	NK	6127463.14	515876.96				
14	NK	6127456.73	515870.41				
15	NK	6127457.36	515867.80				
16	NK	6127439.05	515859.94				
17	NK	6127439.83	515856.35				
18	NK	6127476.29	515867.78				
19	NK	6127473.67	515878.37				
20	NK	6127470.04	515877.45				
21	NK	6127466.96	515865.35				
Žemės sklypo centro koordinatės				Darbo LitPOS laikas			
Koordinačių sistema		Koordinatės X/Y		Data	2023-11-09		
Valstybinė LKS-1994		X=6127456.15 Y=515870.81		Prisijungta	15:20		
				Atsijungta	15:50		
Žiniaraštį sudarė:				2M-M-589		2023-11-09	
v. pavardė				kval. paž. nr.	parašas	data	

Ištrauka iš Lietuvos Respublikos administracinių nusižengimų kodekso:
112 straipsnis. Nesiėmimas priemonių, skirtų sunaikintiems ar sugadintiems ribozenkliams atkurti, kai jų nesiima žemės savininkai ar kiti žemės naudotojai po to, kai jie rastu buvo įspėti tai padaryti, užtikria baudą nuo septyniadesimties iki vieno šimto keturiadesimties eurų.



Duomenys apie žemės sklypo servitutus			
Eilės Nr.	Servituto kodas	Nekilnojamojo turto registre įrašyto ar teritorijų planavimo dokumente nustatyto servituto pavadinimas ir rūšis	Servituto plotas, m²
-	-	-	-