



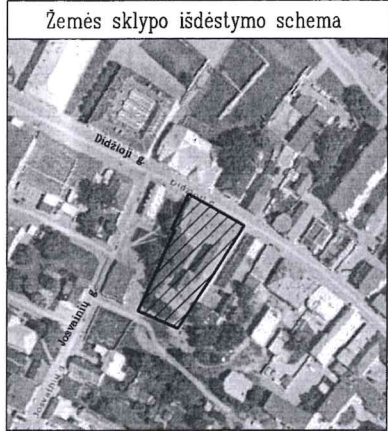

ŽEMĖS SKLYPO PLANAS M 1:500
Sklypo plotas 1792 m²

6128050.00
498450.00

Linijų anotacijų lentelė	
Gretimybė	Atstumas
1-2	1.73
3-4	1.50
7-8	0.40
9-10	1.63

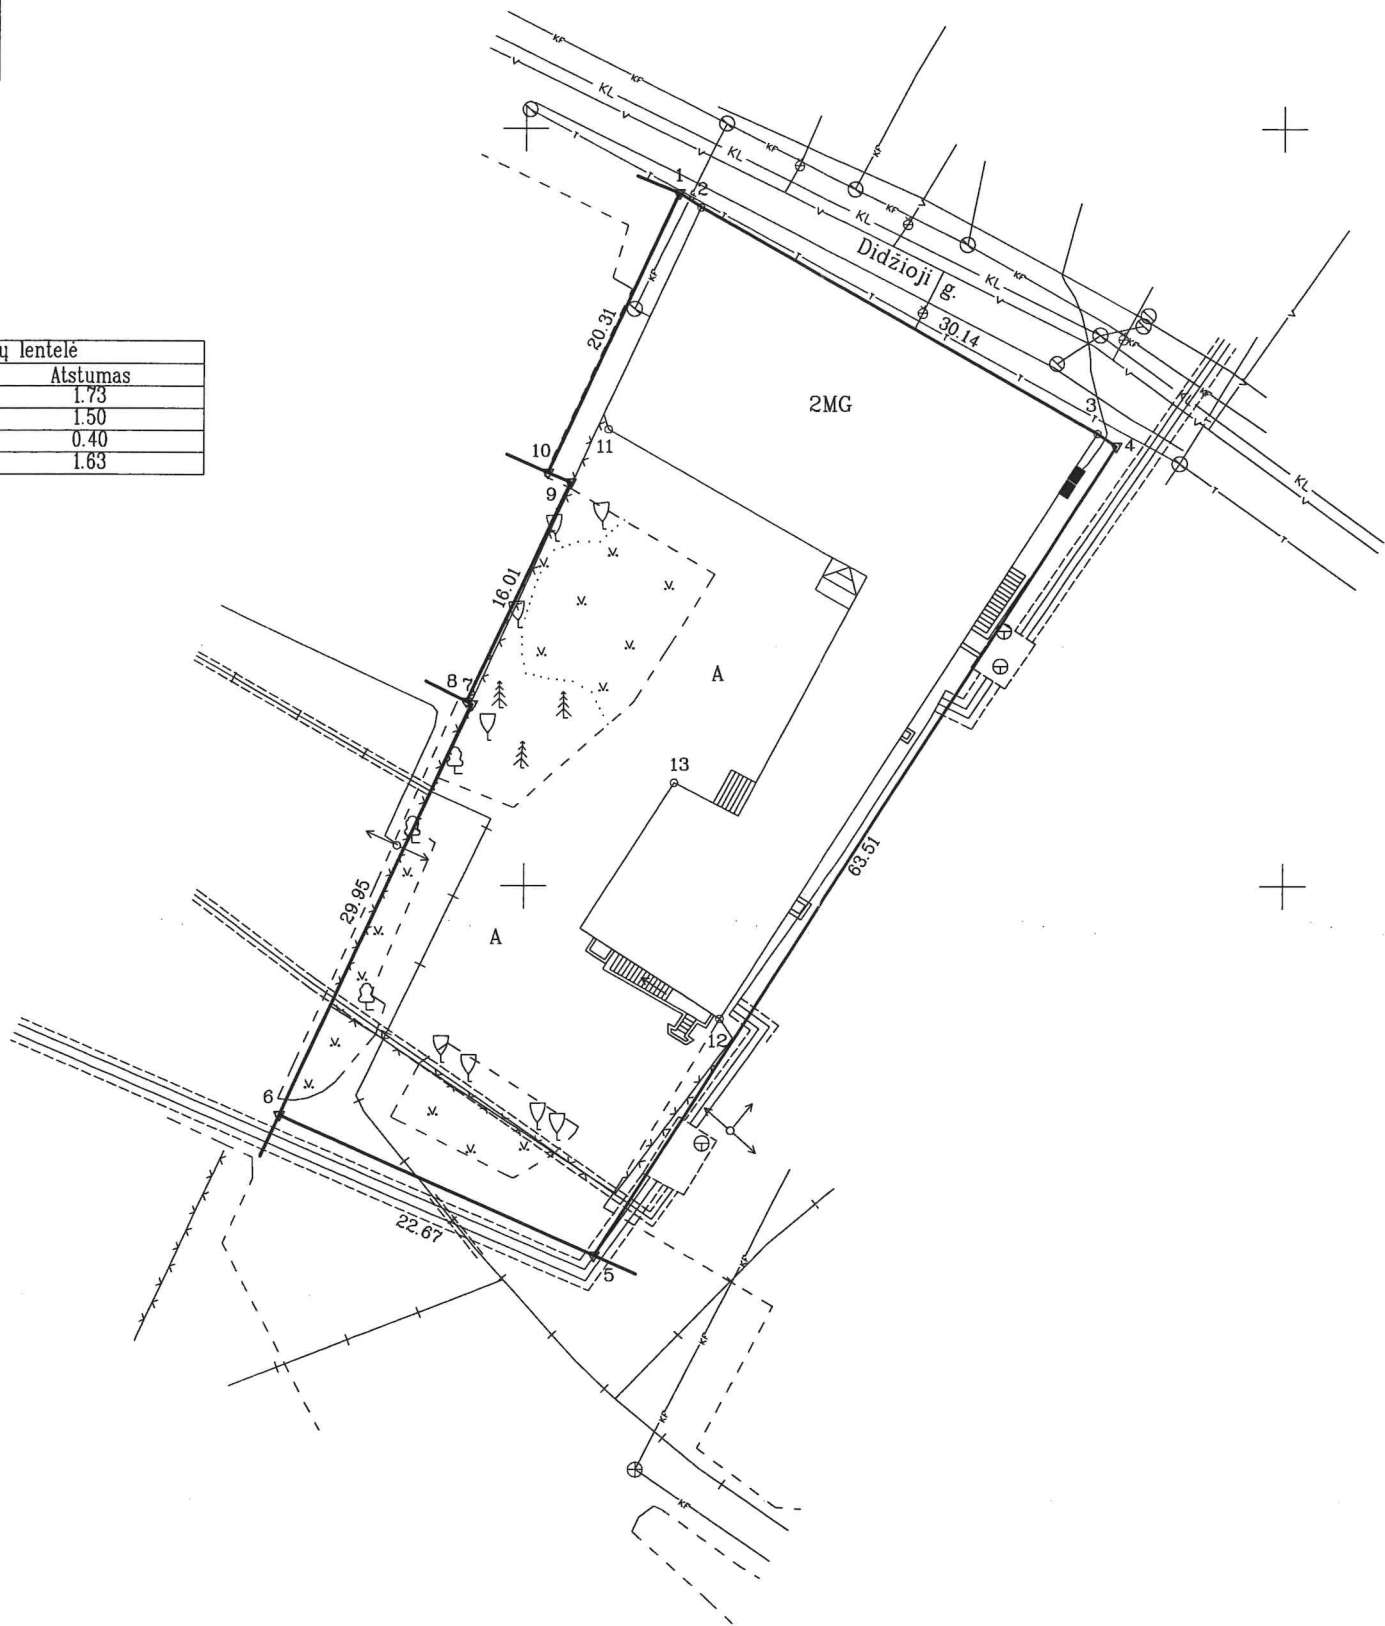

- ▽ riboženkliai
- laikini matavimo taškai

Kadastras:	vietovė	Kėdainių m.	blokas	sklypas
Žemės sklypo kadastro Nr.:		5 3 3 3 0 0 0 9		9

Gatvė, namo Nr.	Didžioji g. 43
Kaimas (miestelis)	-
Seniūnija	-
Miestas (rajonas)	KĖDAINIŲ
Apskritis	KAUNO

Gretimybė	Gretimo žemės sklypo kadastro Nr.	Pastabos
1-4		Didžioji g.
4-5		Valstybinė žemė
5-6		Josvainių g. 35
6-8	5333/0009:77	
8-10	5333/0009:45	
10-1	5333/0009:104	

ŽEMĖS SKLYPO RIBOS
PAŽYMĖTOS KADASTRO ŽEMĖLAPYJE
2016-09-15
VI Registrų centro Kauno filialas
Vr.kadastrų specialistė

2016-01-18

Suokimė: 16-3-02401

Kultūros paveldo departamento prie
Kultūros ministerijos Kauno skyriaus
vyriausioji specialistė

2016-01-09

Su paženklintomis vietovėje žemės sklypo ribomis, aprašytomis 2015 m.
gruodžio mėn. 04 d. žemės sklypo paženklinimo-parodymo akte, ir nustatytu plotu sutinku:
Žemės savininkas (naudotojas):
Kėdainių rajono savivaldybė 15-12-04
(vardas, pavardė) (parašas) (data)

Savivaldybės meras

Nacionalinės žemės tarnybos prie Žemės ūkio ministerijos
Kėdainių skyrius

Patikrino: (parašas)
Suderino: (parašas)
(pareigos) (parašas) (vardas, pavardė) (data)

2016-02-08

Kėdainių
A.V.

UAB „ADOLJANA“
PANEVŽIO FILIALAS
Įm.k.300526099,PVM LT 481117314
Laisvės a. 11, Panevėžys Tel./faks 8(45)461136
Kvalifikacijos pažymėjimo Nr. 2M-M-1700

Pareigos	Parašas	Vardas, pavardė	Data
Direktorius			2015-12-04
Matininkas			2015-12-04

A.V.

ŽEMĖS SKLYPO PLANAS M 1:500

Sklypo plotas 1792 m²

Žemės sklypo kadastro Nr. 53330009

KOORDINACIŲ ŽINIARASTIS

Koordinacių sistema Valstybinė LKS-1994 Matavimai atlikti nuo LitPos tinklo							
Taško Nr.	Kodas	X	Y	Taško Nr.	Kodas	X	Y
1	R	6128045.72	498510.12				
2	R	6128044.79	498511.58				
3	R	6128029.90	498537.78				
4	R	6128029.06	498539.02				
5	R	6127975.60	498504.74				
6	R	6127984.81	498484.02				
7	R	6128012.00	498496.59				
8	R	6128012.18	498496.23				
9	R	6128026.67	498503.03				
10	R	6128027.32	498501.53				
11	NK	6128030.18	498505.53				
12	NK	6127991.23	498512.98				
13	NK	6128006.83	498509.91				

SKLYPO CENTRO KOORDINATĖS

Koordinacių sistema	Koordinatės X/Y	Planšetės nomenklatūra
Valstybinė LKS-1994	X=6128012 Y=498512	59/45

Matininkas (parašas) (vardas ir pavardė) Kvalifikacijos pažymėjimo Nr. 2M-M-1700 (2011-12-22)

Žiniaraštį sudarė (parašas) (pareigos, vardas ir pavardė) 2015-12-04 (data)

Ištrauka iš Lietuvos Administracinių teisių pažeidimų kodekso:
47 straipsnis. Pastovių žemėnaudos riboženklų sunaikinimas arba gadinimas - užtraukia baudą nuo septyniasdešimt dviejų iki vieno šimto keturiasdešimt keturių eurų.

Duomenys apie žemės naudojimo apribojimus

Eil. Nr.	Kodas	Apribojimai	Žemės plotas, m ²
1	2	3	4
1	19	XIX. Nekilnojamųjų kultūros vertybių teritorija ir apsaugos zonos	1792
2	1	I. Ryšių linijų apsaugos zonos	47
3	6	VI. Elektros linijų apsaugos zonos	107
4	9	IX. Dujotiekių apsaugos zonos	125
5	29	XXVII. Saugotini želdiniai (medžiai ir krūmai), augantys ne miškų ūkio paskirties žemėje	146
6	48	XLVIII. Šilumos ir karšto vandens tiekimo tinklų apsaugos zonos	313
7	49	XLIX. Vandentiekio, lietaus ir fek. kanalizacijos tinklų ir įrenginių apsaugos zonos	14

SERVITUTAS

Eil. Nr.	Kodas	Servituto rūšis	Plotas m ²
-	-	-	-
-	-	-	-
-	-	-	-
-	-	-	-