


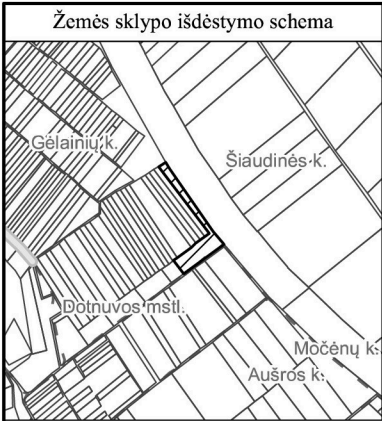


ŽEMĖS SKLYPO PLANAS M 1:2000

Sklypo plotas 9570 m²

Kadastro:	vietovė	Dotnuvos m.	blokas				sklypas			
Žemės sklypo kadastro Nr.				5	3	1	7	0	0	0 1
Savivaldybė		Kėdainių r.								
Seniūnija		Dotnuvos								
Gyvenamoji vietovė		Dotnuvos mstl.								
Gatvė, namo Nr.		skl. Nr. 330								

Gretimybė	Besiribojančio žemės sklypo kadastro Nr.	Pastabos
1-2		Kelias 6m pl.
2-5	5301/ 8001: 1	Geležinkelis
5-6		Kelias 4m pl.
6-7	5317/ 0001: 467	
7-8	5317/ 0001: 435	
8-9	5317/ 0001: 531	
9-10	5317/ 0001: 440	
10-11	5317/ 0001: 473	
11-12	5317/ 0001: 443	
12-13-1	5317/ 0001: 182	

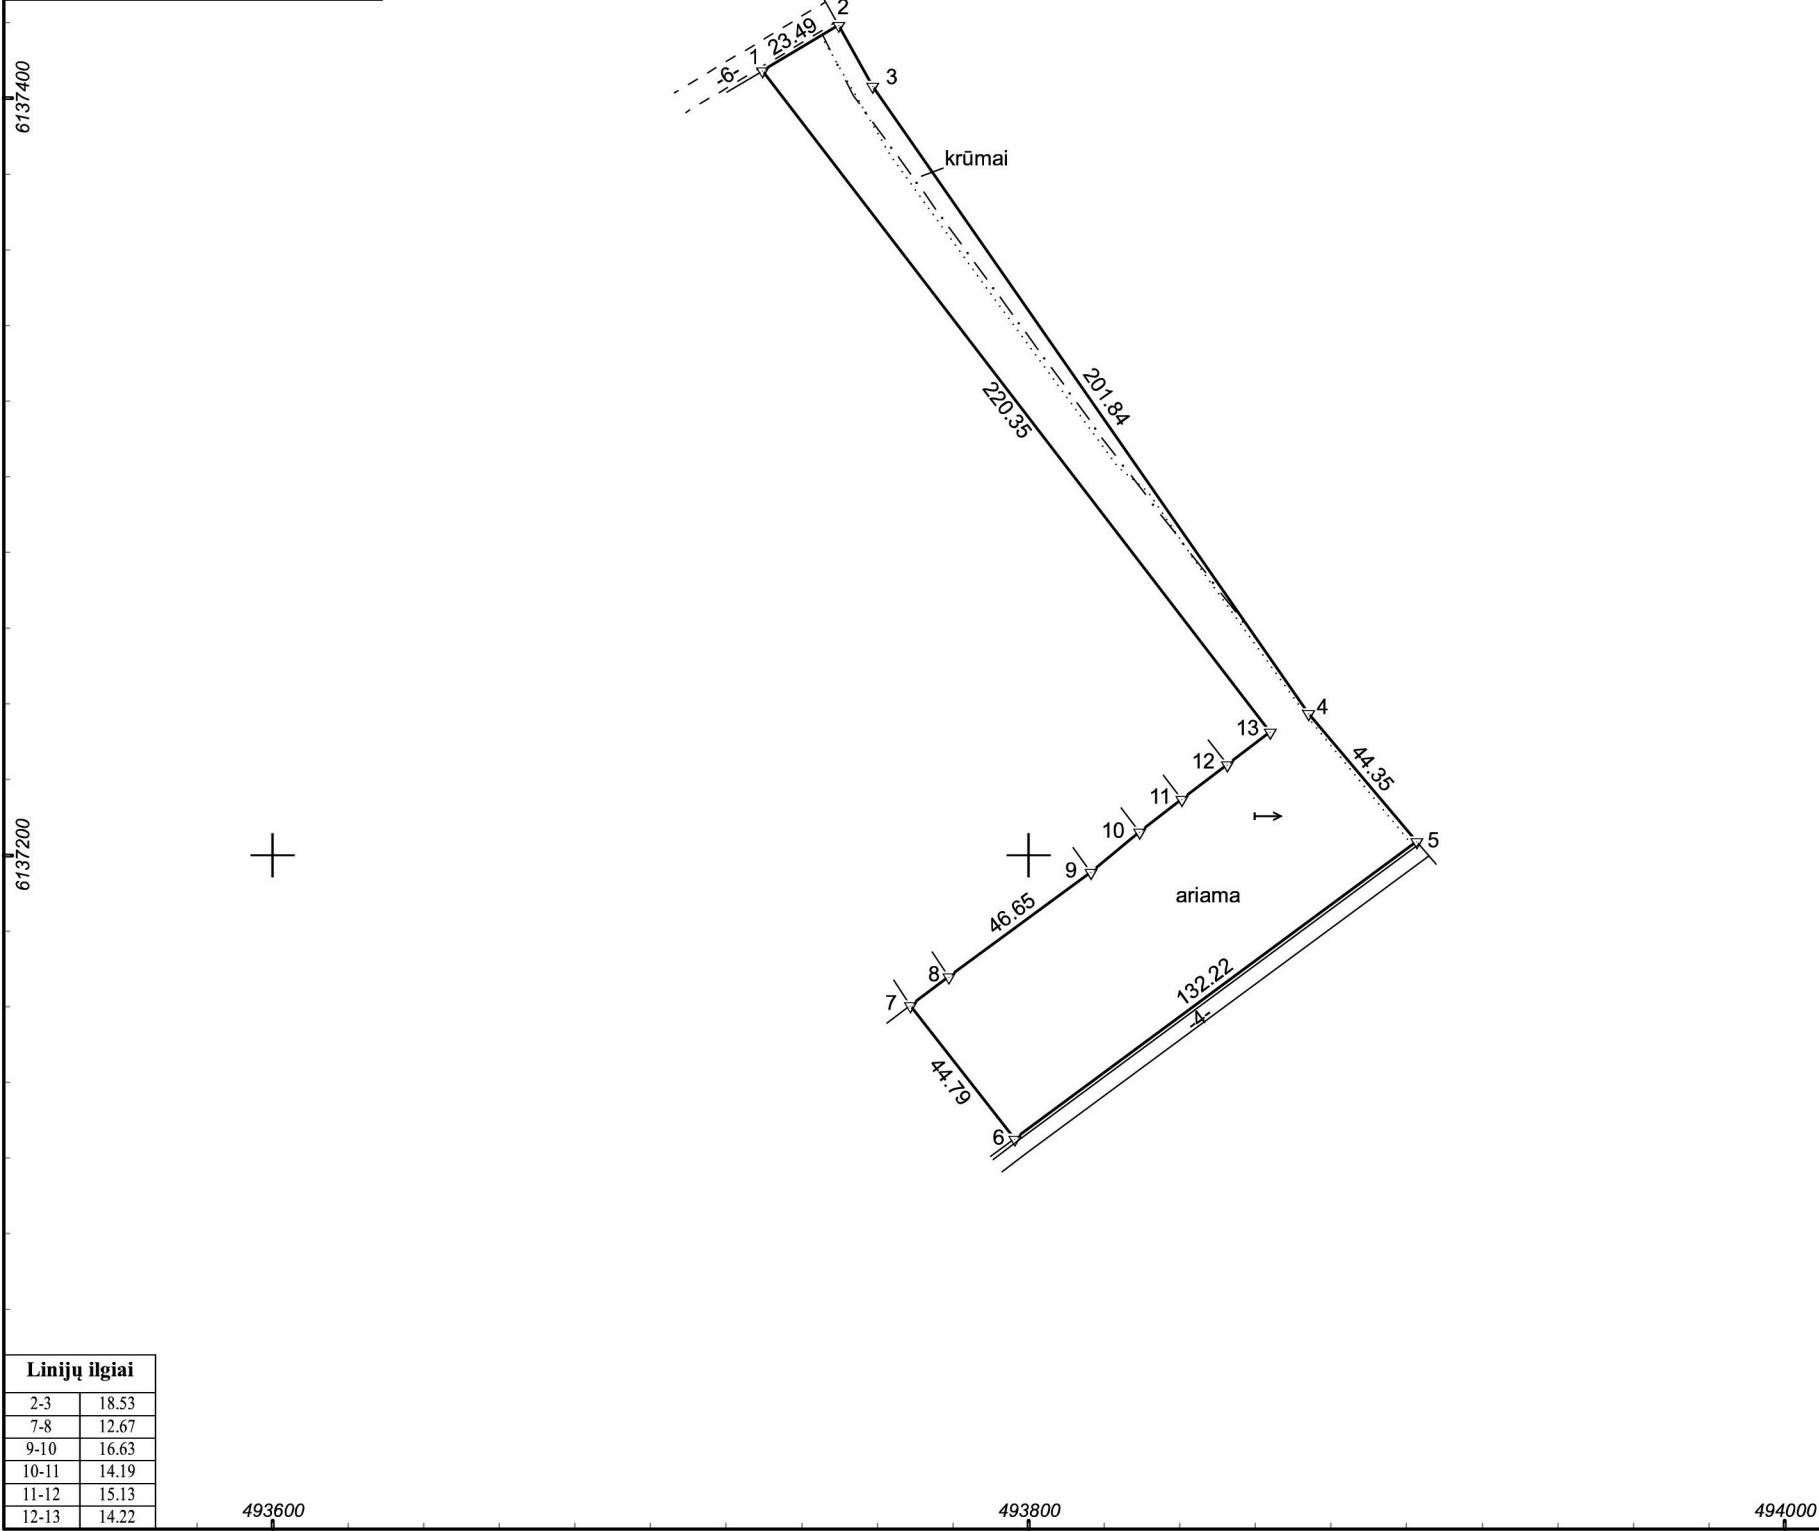

Linijų ilgiai	
2-3	18.53
7-8	12.67
9-10	16.63
10-11	14.19
11-12	15.13
12-13	14.22

Su pagal 2024 m. rugsėjo mėn. 4 d. atliktą žemės sklypo ribų paženklinimą-parodymą parengtame žemės sklypo plane išbraižytomis ribomis ir apskaičiuotu žemės sklypo plotu sutinku:

1. Lietuvos Respublika
2. (vardas, pavardė) (parašas) 2025-03-06 (data)

UAB "Žemetra"

Mindaugas Grigalius, kval. paž. Nr. 2M-M-1515, Raudondvario pl. 168-210, LT-47172 Kaunas, zemetra@gmail.com, +37065744941

Pareigos	Parašas	Vardas ir pavardė	Data
Matininkas			2025-03-06

Matininko kvalifikacijos pažymėjimo Nr.: 2M-M-1515

GEO OBJEKTO KODAS: 4400-6446-7912

ŽEMĖS SKLYPO PLANAS M 1:2000

Žemės sklypo plotas 9570 m²

Žemės sklypo kadastro numeris:	kodas				blokas				sklypas			
	5	3	1	7	0	0	0	1				

KOORDINAČIŲ ŽINIARAŠTIS

[illegible]