


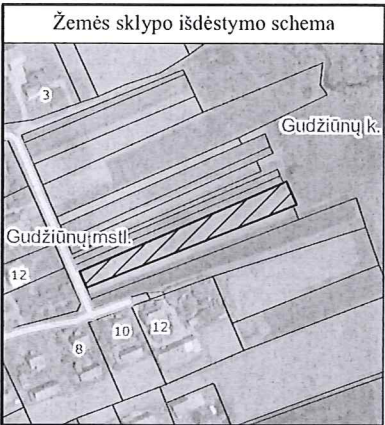


ŽEMĖS SKLYPO PLANAS M 1:500

Sklypo plotas 2105 m²

Kadastro:	vietovė	Gudžiūnų	blokas				sklypas			
Žemės sklypo kadastro Nr.				5	3	2	0	0	0	4

Savivaldybė	Kėdainių r.
Seniūnija	Gudžiūnų
Gyvenamoji vietovė	Gudžiūnų mstl.
Gatvė, namo Nr.	Skł.Nr. 629

Gretimybė	Gretimo žemės sklypo kadastro Nr.	Pastabos
1-2		Valstybinė žemė
2-3	5320/ 0004: 168	
3-4		Putinų g.
4-1	5320/ 0004: 304	

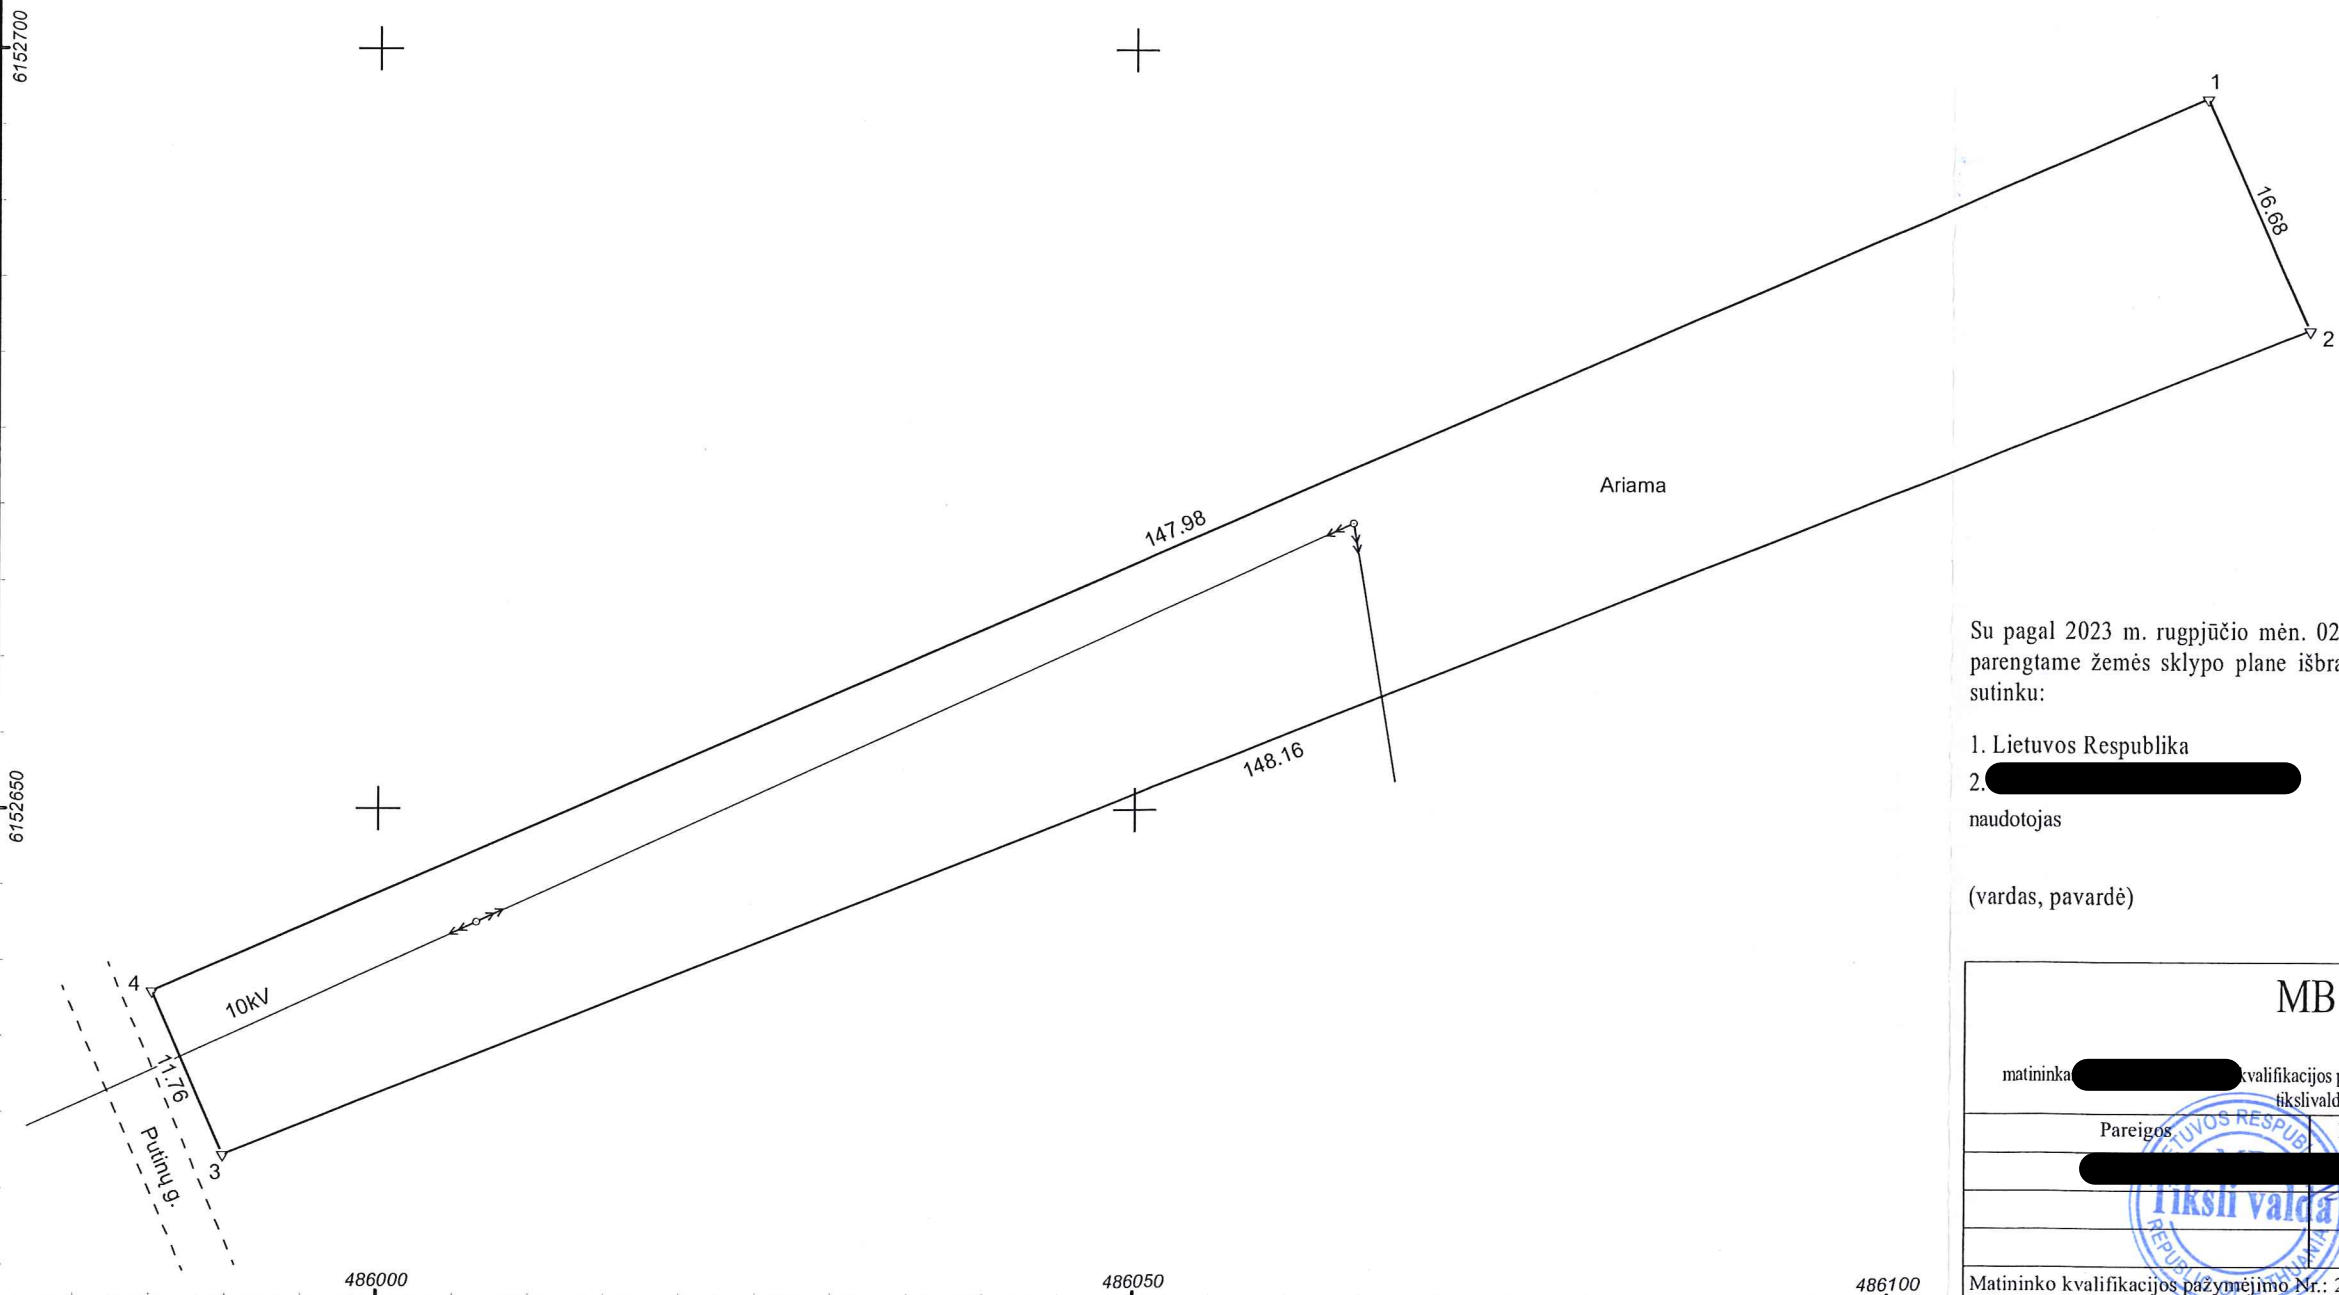

Su pagal 2023 m. rugpjūčio mėn. 02 d. atliktą žemės sklypo ribų pažėnkinimą-parodymą parengtame žemės sklypo plane išbraižytomis ribomis ir apskaičiuotu žemės sklypo plotu sutinku:

1. Lietuvos Respublika
2. [redacted]
naudotojas
(vardas, pavardė)
[signature]
(parašas)
2023 11 03
(data)

MB "Tiksli valda"

matininkas [redacted] kvalifikacijos pažymėjimo Nr. 2M-M-589 J. Basanavičiaus g. 51, Kėdainiai II aukštas, tikslivalda@gmail.com Tel. 8-657-80043

Pareigos	Parašas	Vardas ir pavardė	Data
[redacted]	[redacted]	[redacted]	2023-08-02

Matininko kvalifikacijos pažymėjimo Nr.: 2M-M-589 GEO OBJEKTO KODAS: 4400-6186-0340

ŽEMĖS SKLYPO PLANAS M 1:500

Žemės sklypo plotas 2105 m²

Žemės sklypo kadastro numeris:	kodas				blokas				sklypas			
	5	3	2	0	0	0	0	4				

KOORDINAČIŲ ŽINIARAŠTIS

[illegible]

Ištrauka iš Lietuvos Respublikos administracinių nusižengimų kodekso:
112 straipsnis. Nesiėmimas priemonių, skirtų sunaikintiems ar sugadintiems ribozenkliams atkurti, kai jų nesiima žemės savininkai ar kiti žemės naudotojai po to, kai jie raštu buvo įspėti tai padaryti, užtraukia baudą nuo septyniadesimties iki vieno šimto keturiasdešimt eurų.



Duomenys apie žemės sklypo servitutus			
Eilės Nr.	Servituto kodas	Nekilnojamojo turto registre įrašyto ar teritorijų planavimo dokumente nustatyto servituto pavadinimas ir rūšis	Servituto plotas, m²
-	-	-	-