


ŽEMĖS SKLYPO PLANAS M 1:1000

Sklypo plotas 62095 m²

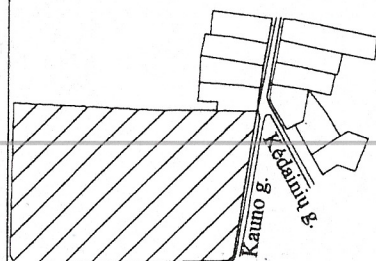

Vardas, pavardė (pavadinimas)	Savininkas (įmonė) kodas	parašas	data
KĖDAINIŲ RAJONO SAVIVALDYBĖS TARYBA	8880816		
Meras			



Gatvė, namo Nr.	KAUNO G. 26
Kaimas (miestelis)	KRAKIŲ
Seniūnija	KRAKIŲ
Miestas (rajonas)	KĖDAINIŲ
Apskritis	KAUNO

Kadastro: vietovė KRAKĖS	blokas	sklypas
Sklypo identifikatorius:	5 3 3 0 0 0 0 5	275

Gretimybė	gretimo sklypo savininkas (nuomininkas, naudotojas)
1-3,6-8-1	Laisvos valstybinės žemės fondas Krakų kaime
3-4	Emilija Butkienė
4-6	Valstybinės žemės fondas Krakų kaime(Kauno g.)


EKSPLIKACIJA	bendras plotas	žemės ūkio naudm.	miškas	užstatyta teritorija	keltai	vandens	kitas
v. pavardė (pavadinimas)	m ²	m ²	m ²	m ²	m ²	m ²	m ²
KĖDAINIŲ RAJ. SAVIVALDYBĖS TARYBA	62095	2879	-	13018	-	-	22896

SKLYPO RIBŲ PAŽYMĖTOS
KADASTRO ŽEMĖLAPYJE
NTH KAUNO filialas

2002 m. 10 mėn. 04 d.

Žemės ir kito nekilnojamojo turto kadastra ir registro valstybės įmonės Kauno filialo
inžinierė technologė
2002 m. 07-16

Kauno apskrities viršininko administracijos žemės tvarkymo departamentas
Kėdainių miesto (rajon) žemėtvarkos skyrius
Patikrino: vyr.geodezininkas
Patvirtino: skyriaus vedėjas

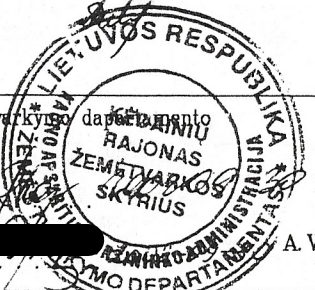


Žydrūno Rugieniaus įmonė "MATININKAS"

LICENCIJOS NR.175

Išduota 1993 m. 05.25

Galioja iki 2003 m. 05.25

pareigos	v. pavardė	parašas	data
Įm.sav.			1998 05 27

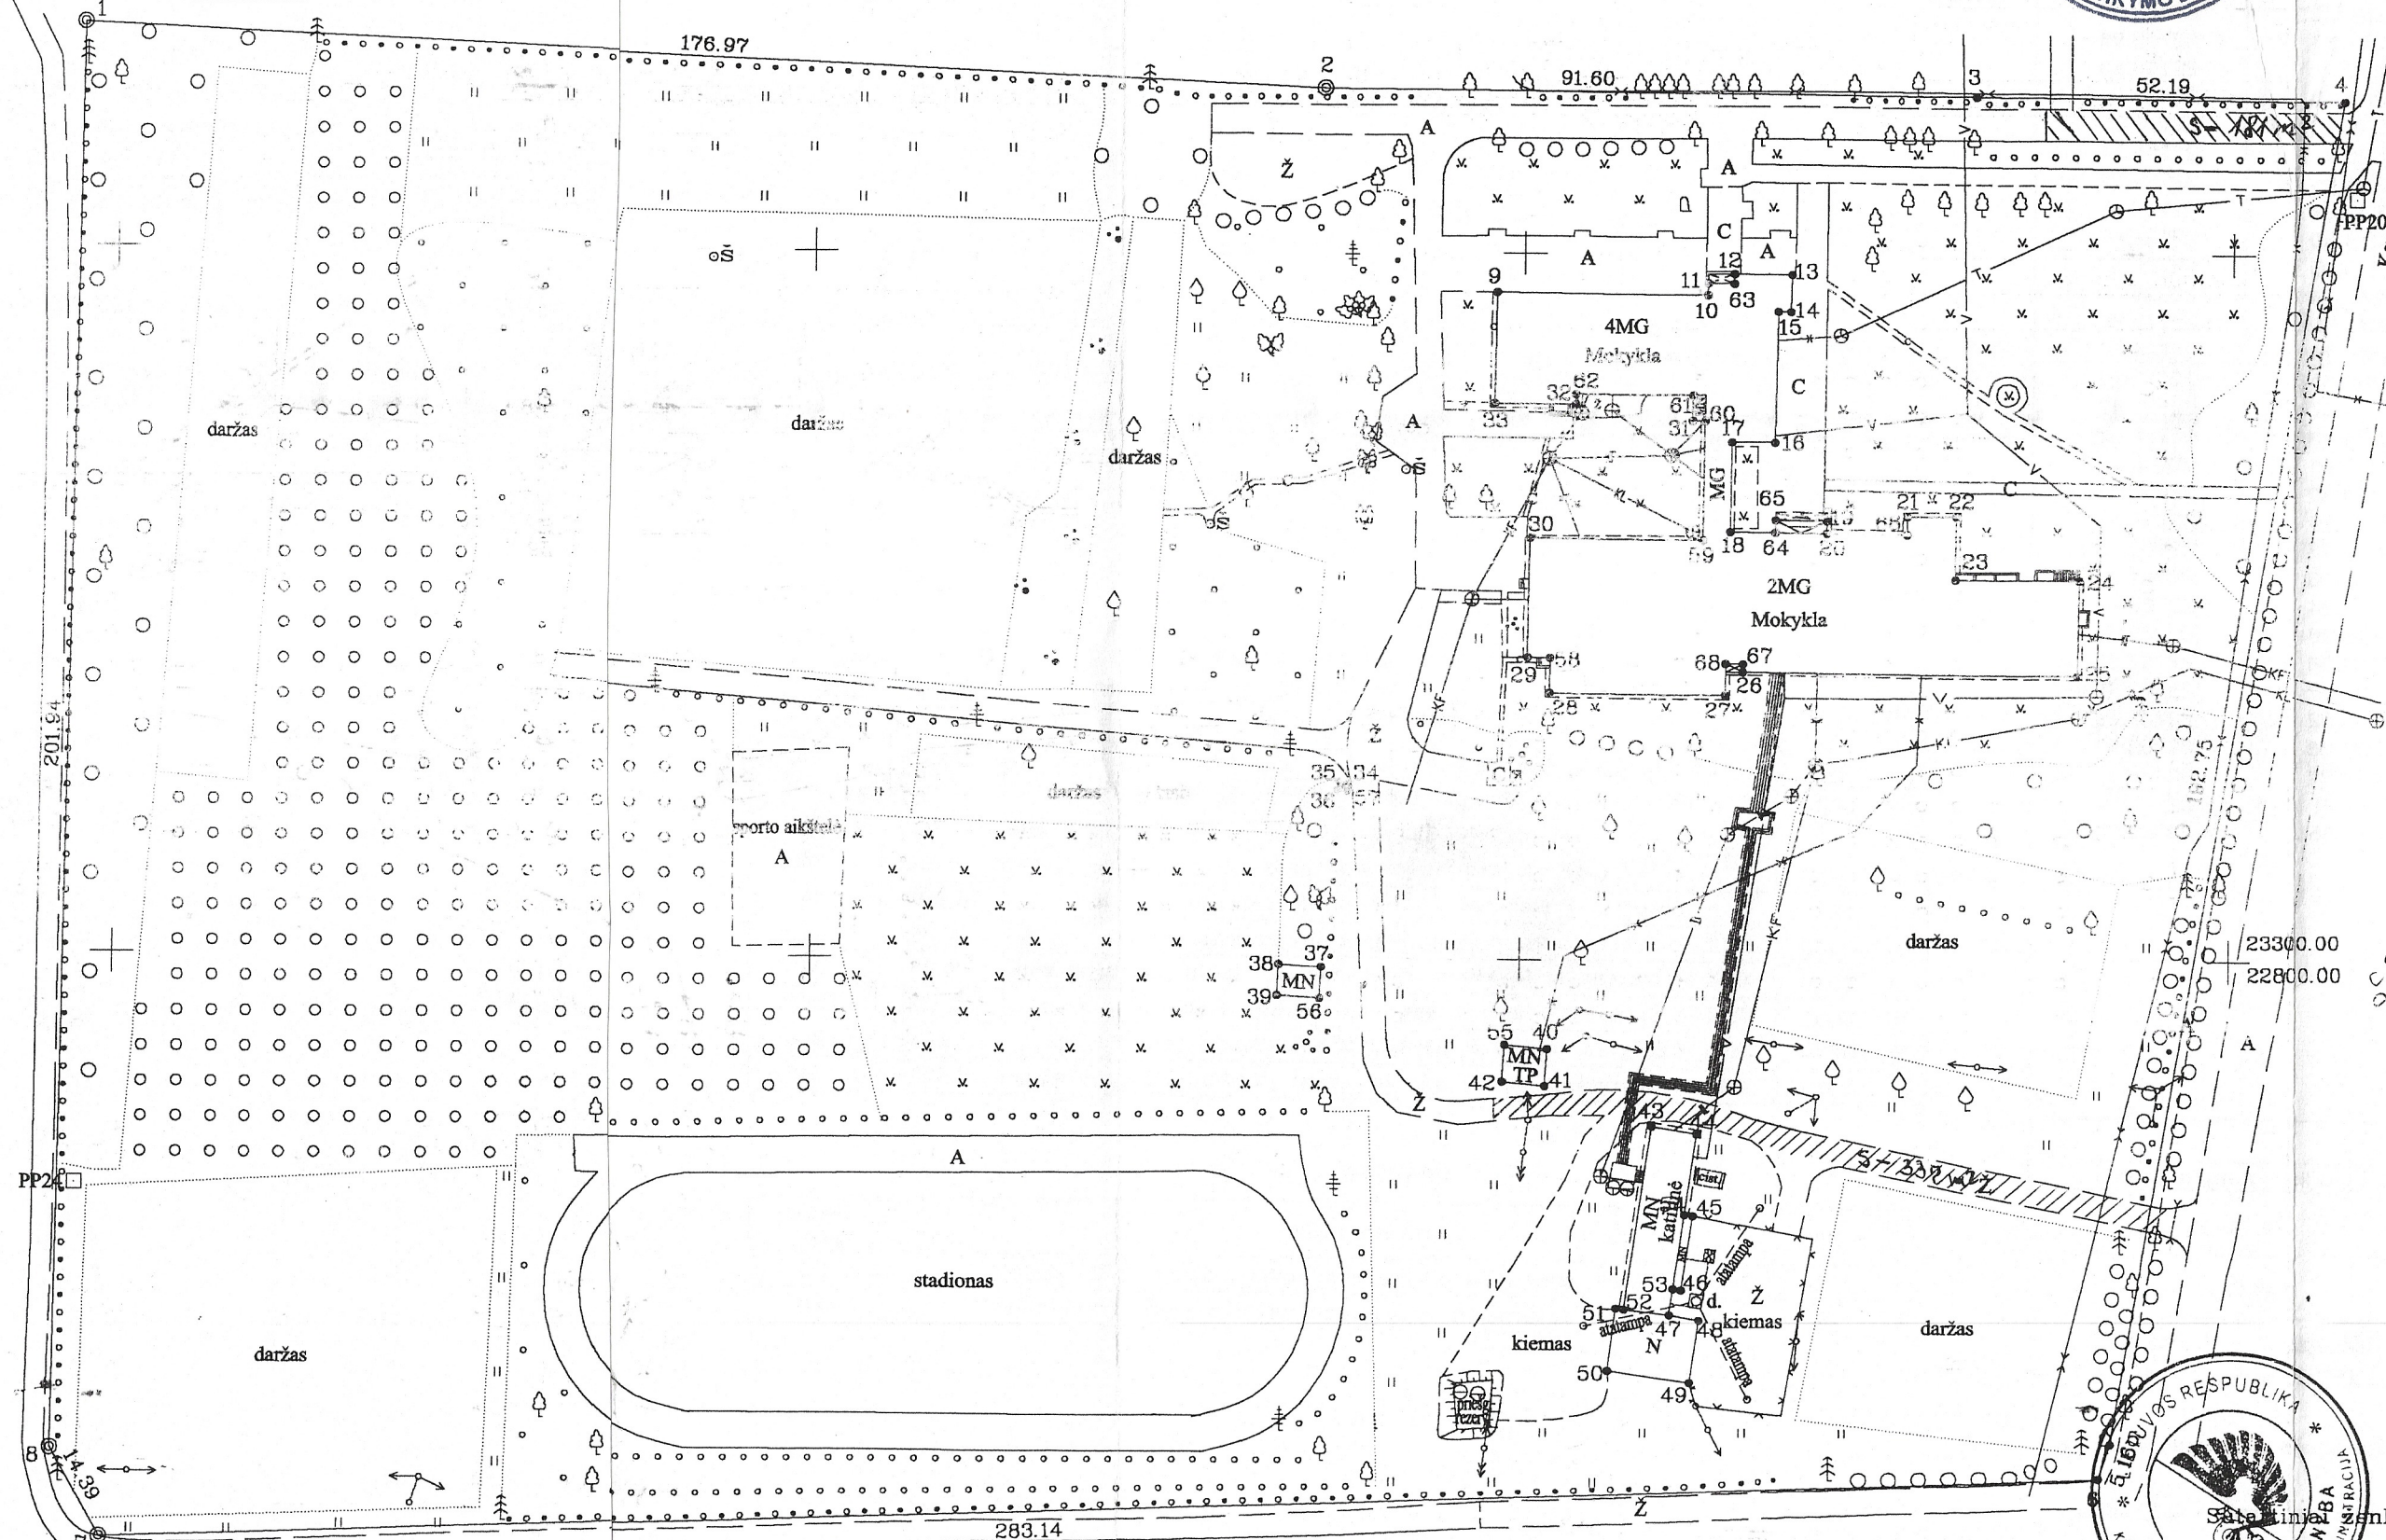

Sąrašas žemės sklypų
Gelžbetoninis riboženklis
Lankinis matavimo ženklas

ŽEMĖS SKLYPO PLANAS M 1:1000
Sklypo plotas 62136 m²

Sklypo identifikatorius: 53300005

KOORDINAČIŲ ŽINIARAŠTIS

Koordinatinių sistema KRAKIŲ VIETINĖ						
Taško Nr.	Kodas	X	Y	Taško Nr.	Kodas	Y
1	R	23431.55	22495.10	39	NK	23294.82
2	R	23423.29	22671.88	40	NK	23287.36
3	R	23422.30	22763.47	41	NK	23282.15
4	R	23421.74	22815.66	42	NK	23282.73
5	R	23231.65	22783.74	43	NK	23276.49
6	R	23226.77	22782.05	44	NK	23275.42
7	R	23217.11	22499.07	45	NK	23263.85
8	R	23229.63	22491.98	46	NK	23253.34
9	NK	23394.49	22696.12	47	NK	23249.80
10	NK	23394.15	22725.80	48	NK	23249.05
11	NK	23395.85	22725.83	49	NK	23240.24
12	NK	23397.14	22729.51	50	NK	23241.91
13	NK	23397.04	22737.54	51	NK	23250.76
14	NK	23391.76	22737.42	52	NK	23250.61
15	NK	23391.80	22735.63	53	NK	23253.51
16	NK	23373.21	22735.34	54	NK	23254.03
17	NK	23373.39	22729.34	55	NK	23257.94
18	NK	23360.60	22729.20	56	NK	23294.47
19	NK	23362.16	22742.75	57	NK	23323.73
20	NK	23360.42	22742.74	58	NK	23342.73
21	NK	23362.84	22754.14	59	NK	23359.40
22	NK	23362.81	22761.14	60	NK	23376.34
23	NK	23353.93	22761.07	61	NK	23379.96
24	NK	23353.77	22778.47	62	NK	23380.06
25	NK	23340.32	22778.35	63	NK	23395.77
26	NK	23340.75	22731.12	64	NK	23380.52
27	NK	23337.50	22728.66	65	NK	23362.26
28	NK	23337.76	22703.89	66	NK	23360.27
29	NK	23342.76	22700.81	67	NK	23341.91
30	NK	23359.67	22700.99	68	NK	23341.95
31	NK	23376.36	22723.83			
32	NK	23378.64	22707.29			
33	NK	23378.71	22695.90			
34	NK	23324.95	22676.05			
35	NK	23325.20	22674.54			
36	NK	23323.91	22674.38			
37	NK	23298.90	22672.34			
38	NK	23299.23	22666.25			

SKLYPO CENTRO KOORDINATĖS

Koordinatinių sistema	Koordinatės X/Y	Planšeto nomenklatūra
Sistema, kurioje vykdyti matavimai	X=23325.71 Y=22657.40	76-A-11
Valstybinė LKS-1994	X=6141035.06 Y=482412.87	56/48
Žiniaraštį sudarė	v. pavardė	1998 05 27 data

Ištrauka iš Lietuvos Administracinių teisių pažeidimų kodekso:

47 straipsnis. Pastovių žemėnaudos riboženklų sunaikinimas arba gadinimas – užtraukia baudą nuo vieno šimto iki penkių šimtų litų.

48 straipsnis. Geodezinio pagrindo punktų bei markšėiderystės ženklų sunaikinimas arba gadinimas – užtraukia baudą nuo vieno šimto iki vieno tūkstančio litų.

ISITERPĖ ŽEMĖS NAUDOTOJAI

Indeksas	Žemės naudotojai	Plotas kv.m.
1	PANEVĖŽIO ETR	41

DUOMENYS APIE ŽEMĖS NAUDOJIMO APRIBOJIMUS

Eil. Nr.	Kodas	Apribojimai	Žemės plotas, ha	Apribojimo plano Nr.
1	0010	I – Ryšių linijų apsaugos zona	0.1336	343
2	0024	II – Kelio sanitarinės aps. zona esimo inter 250–253 m / 1.	0.3116	343
3	0261	VI – 0.4 kV elektros oro linijos apsaugos zona po 70 m plotio	0.0996	343
4	0262	VI – 10 kV elektros oro linijos apsaugos zona po 100 m plotio	0.116	343
5	0267	VI – Požeminės elektros kabelių linijos apsaugos zona	0.0164	343
6	0400	XLIX – Vandentiekio tinklų ir įrenginių apsaugos zona	0.18	343
7	0500	XLIX – Lietaus ir fekalinės kanalizacijos tinklų apsaugos zona	0.35	343
8	0600	XLIX – Šilumos ir karšto vandens tiekimo tinklų aps. zona	0.174	343
9	9270	XXVII – Saugotini medžių ir krūmų želdiniai, augantys natūraliai žem.	1.2042	343
10	9170	XVII – Valstybinio geodezinio pagrindo punktų apsaugos zona	0.0004	343

SERVITUTAS

Eil. Nr.	Kodas	Servituto rūšis	Plotas kv.m.
1	10	Teisė kitiems asmenims eiti, važiuoti arba ginti gyvulius keliu	181
2	30	Teisė tiesti ir aptarnauti komunikacijas, inžinerinius įrenginius	337