



Žemės sklypo išdėstymo schema

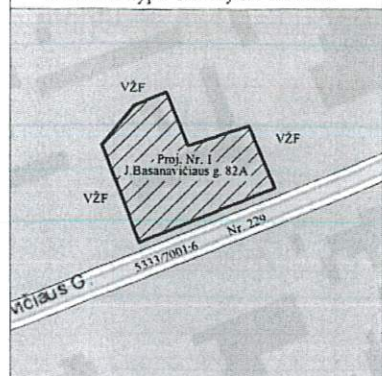

ŽEMĖS SKLYPO PLANAS M 1:500

Žemės sklypo plotas 4374 m²

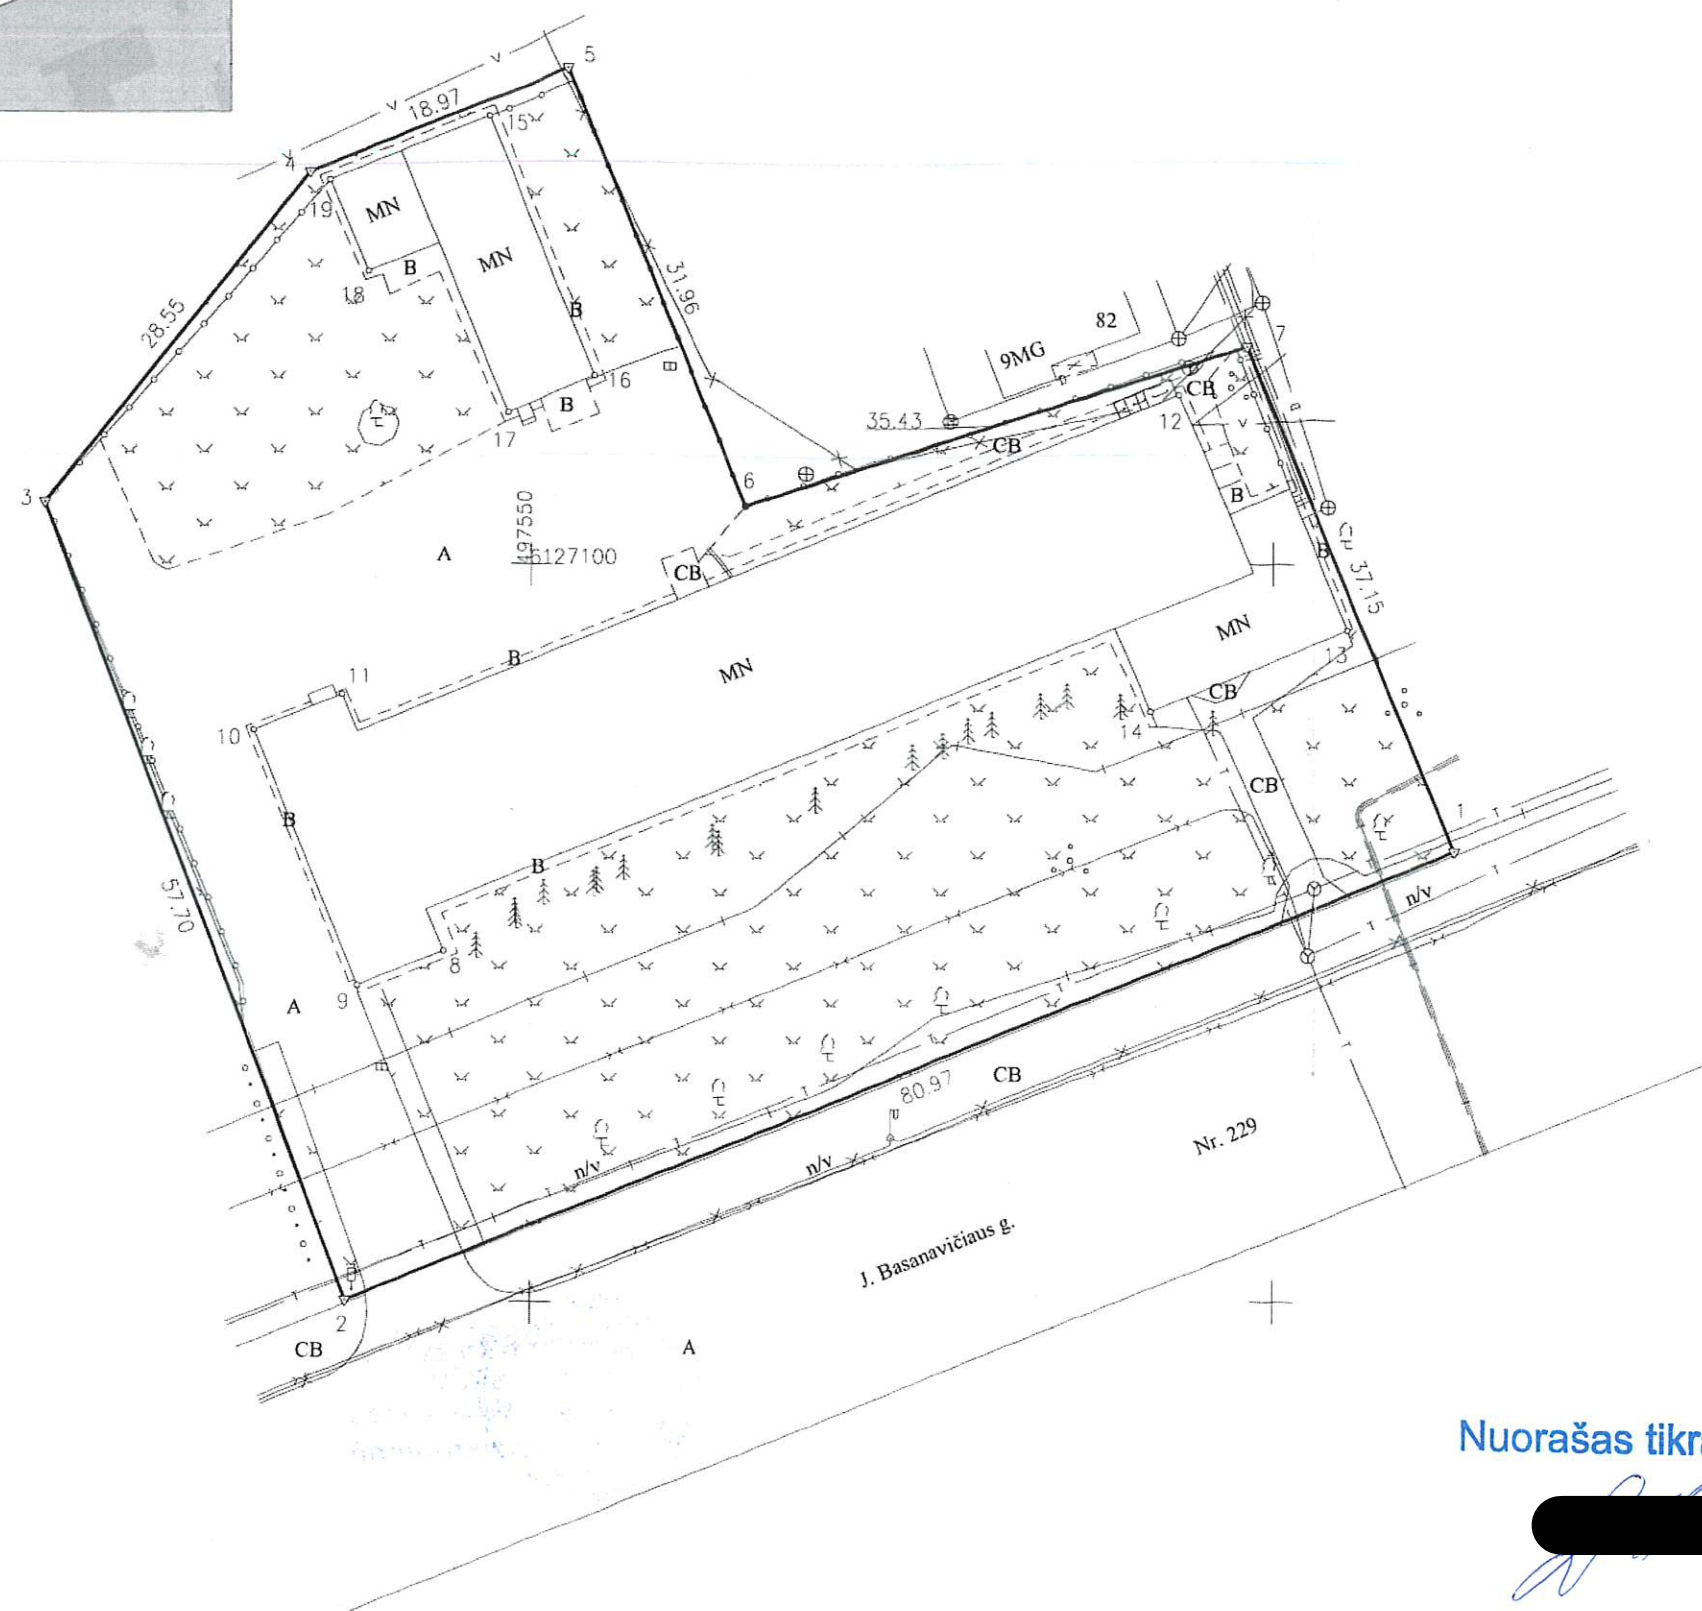

Elektroninio dokumento nuorašas

Kadastro vietovės pavadinimas:	Kėdainiai mstl.		
Žemės sklypo kadastro numeris:	kodas		
	5	3	3
	3	0	0
	2	8	

Savivaldybė	Kėdainių r.
Seniūnija	Kėdainių miesto sen.
Gyvenamoji vietovė	Kėdainių m.
Galvė, namo Nr.	J. Basanavičiaus g. 82A

Gretimybė	Gretimo žemės sklypo kadastro Nr.	Pastabos
1-2		VZF Kėdainių m. (J. Basanavičiaus g.)
2-1		VZF Kėdainių m.

Su pagal 2020 m. 04 mėn. 23 d. atliktą žemės sklypo ribų paženklinimą-parodymą parengtame žemės sklypo plane išbraizytomis ribomis ir apskaičiuotu žemės sklypo plotu sutinku:

(žemės sklypo savininko (esamo arba būsimojo) vardas, pavardė)

Igaliotas

(parašas)

(data)

2020-04-28


Nuorašas tikras



Janušavos g. 16, Kėdainiai
Tel. (8-650) 53001

Pareigos	Parašas	Vardas, pavardė	Data
Direktorius			2020-04-27
Geodezininkas			
Geodezininkas			
Mašinžiniere			

Matininko kvalifikacijos pažymėjimo Nr.: 2M - M - 1094

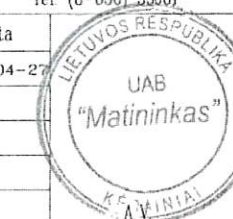

ŽEMĖS SKLYPO PLANAS M 1:500

Žemės sklypo plotas 4374 m²

Žemės sklypo kadastro numeris:	kodas			blokas			sklypas		
	5	3	3	3	0	0	2	8	

KOORDINAČIŲ ŽINIARAŠTIS

Koordinatų sistema: LKS-94							
Taško Nr.	Kodas	X	Y	Taško Nr.	Kodas	X	Y
1	R	6127080.46	497612.46				
2	R	6127050.17	497537.37				
3	R	6127104.20	497517.13				
4	R	6127126.48	497534.98				
5	R	6127133.56	497552.58				
6	R	6127103.92	497564.53				
7	R	6127114.79	497598.25				
8	NK	6127073.73	497544.01				
9	NK	6127071.43	497538.13				
10	NK	6127088.74	497531.14				
11	NK	6127091.14	497537.10				
12	NK	6127111.49	497593.69				
13	NK	6127095.51	497605.15				
14	NK	6127089.99	497591.81				
15	NK	6127130.29	497547.14				
16	NK	6127112.73	497554.34				
17	NK	6127110.26	497548.33				
18	NK	6127119.75	497538.88				
19	NK	6127125.93	497536.30				

Ištrauka iš Lietuvos Respublikos administracinių nusižengimų kodekso:
112 straipsnis. Nuolatinių žemėnaudos riboženklų sunaikinimas arba sugadinimas
užtraukia baudą nuo septyniasdešimt iki vieno šimto keturiasdešimt eurų.



Duomenys apie žemės sklypui nustatytas specialiąsias žemės naudojimo sąlygas			
Eilės Nr.	Specialiosios žemės naudojimo sąlygos kodas	Specialiosios žemės naudojimo sąlygos pavadinimas	Teritorijos, kurioje turi būti taikoma specialioji žemės naudojimo sąlyga, plotas, m²
1	101	Viešųjų ryšių tinklų elektroninių ryšių infrastruktūros apsaugos zonos (III skyrius, vienuoliktasis skirsnis)	592
2	102	Kelių apsaugos zonos (III skyrius, antrasis skirsnis)	3397
3	106	Elektros tinklų apsaugos zonos (III skyrius, ketvirtasis skirsnis)	241
4	120	Požeminio vandens vandenviečių apsaugos zonos (VI skyrius, vienuoliktasis skirsnis)	4374
5	148	Šilumos perdavimo tinklų apsaugos zonos (III skyrius, dvylikasis skirsnis)	62
6	149	Vandens tiekimo ir nuotekų, paviršinių nuotekų tvarkymo infrastruktūros apsaugos zonos (III skyrius, dešimtas skirsnis)	47

Duomenys apie žemės sklypo servitutus			
Eilės Nr.	Servituto kodas	Nekilnojamojo turto registre įrašyto ar teritorijų planavimo dokumente nustatyto servituto pavadinimas ir rūšis	Servituto plotas, m²
-	-	-	-

Nuorodas tikras
Kėdainių skyrius
Nr. 3
2020-07-03