

ŽEMĖS SKLYPO PLANAS M 1:1000
Sklypo plotas 29434 m²

ŽEMĖS SKLYPO RIBOS
PAŽYMĖTOS KADASTRO ŽEMĖLAPYJE
2008-12-13

VI Registracijos centro filialas

(pareigos) (parašas) Inžinierė technologė

(vardas, pavardė)

Kadastro:	vieta:	Kėdainiai	blokas	sklypas
Žemės sklypo kadastro Nr.	5	3	3	0 0 3 0 0 0 3 8

Gatvė, namo Nr.	METALISTŲ G.5
Kaimas (miestelis)	
Seniūnija	
Miestas (rajonas)	KĖDAINIŲ
Apskritis	KAUNO

Gretimybė	Gretimo žemės sklypo kadastro Nr.	Pastabos
1-2		VZF Kėdainių m. (Metalistų g.)
2-5		Pramonės g.19, Kėdainių m.
5-6	5333/0030:37	
6-1		VZF Kėdainių m. (gatvė)

Su paženklinomis vietovėje žemės sklypo ribomis, aprašytomis 2008 m. balandžio mėn. 02 d. žemės sklypo paženklinimo-parodymo akte, ir nustatytu plotu sutinku:

Žemės savininkas (naudotojas) UAB "RIVONA"

direktorius (vardas, pavardė) (parašas) (data) 2008-06-06


KAUNO apskrities viršininko administracijos žemės tvarkymo departamento KĖDAINIŲ miesto (rajono) žemėtvarkos skyrius

Patikrina: vyr. specialistė
Suderina: skyriaus vedėja
(pareigos) (parašas) (vardas, pavardė) (data)


Žydrūno Rugieniaus įmonė "MATININKAS"

LICENCIJOS NR.137G-175 IŠDUOTA 2004-02-27
LICENCIJOS NR.2F-88 IŠDUOTA 2005-05-19

Pareigos	Parašas	Vardas, pavardė	Data
Įm. sav.			2008-04-08
Inžinierė			
Vykdyt.			
Vykdyt.			

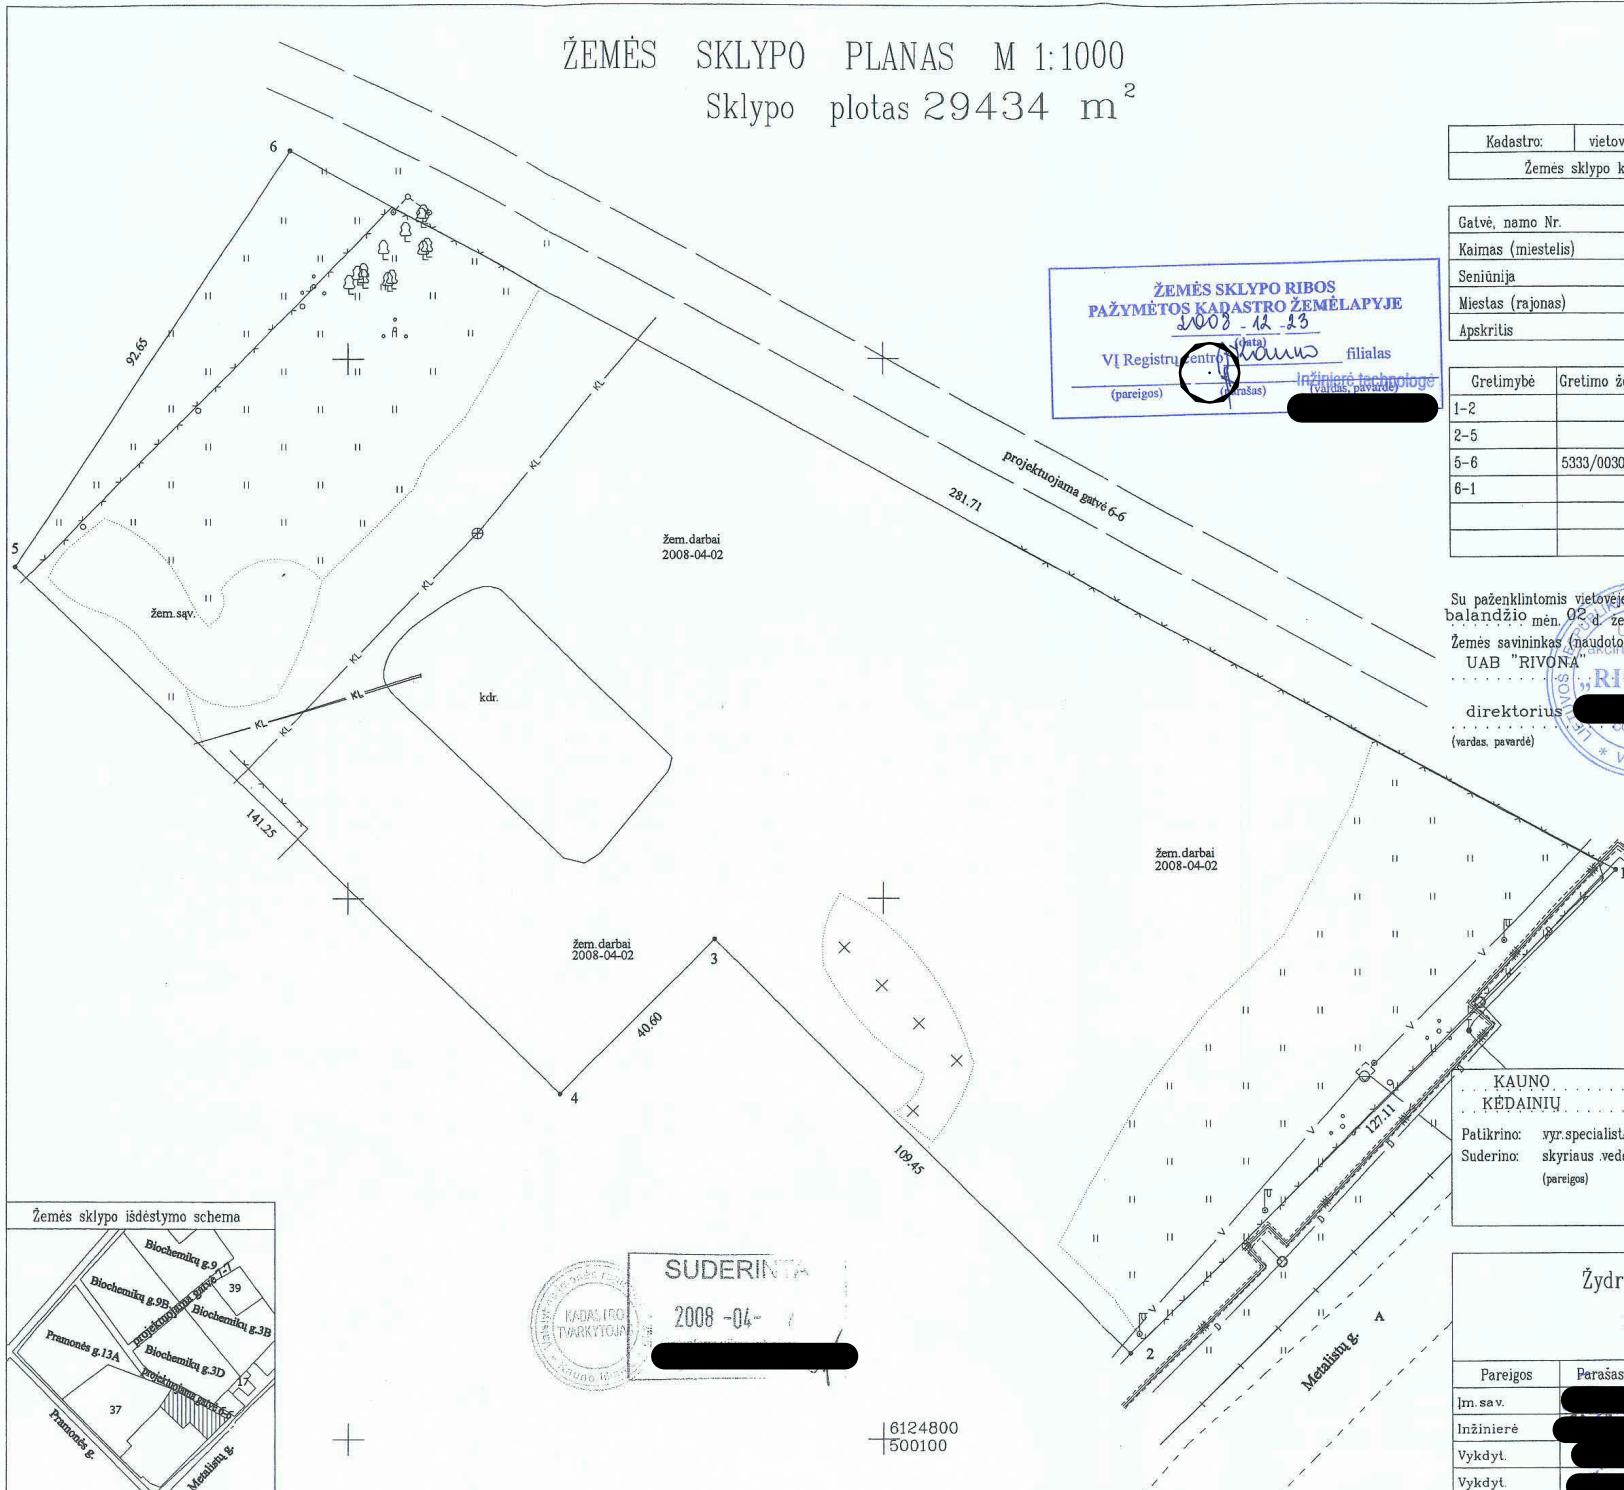

Žemės sklypo išdėstymo schema

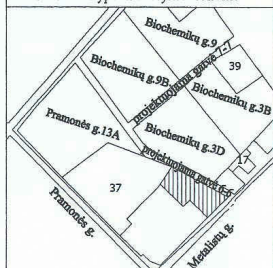

SUDERINTA

2008-04-

6124800
500100

ŽEMĖS SKLYPO PLANAS M 1:1000

Sklypo plotas 29434 m²

Žemės sklypo kadastro Nr. 5 3 3 3 0 0 3 0 0 0 3 8

KOORDINAČIŲ ŽINIARAŠTIS

Koordinacijų sistema Valstybinė LKS-1994							
Taško Nr.	Kodas	X	Y	Taško Nr.	Kodas	X	Y
1	R	6124904.76	500236.81				
2	R	6124815.47	500146.34				
3	R	6124892.44	500068.53				
4	R	6124863.83	500039.72				
5	R	6124961.49	499937.67				
6	R	6125038.65	499988.95				
SKLYPO CENTRO KOORDINATĖS							
Koordinacijų sistema		Koordinatės X/Y		Planšeto nomenklatūra			
Sistema, kurioje vykdyti matavimai		X=6124934 Y=500087		60/44			
Valstybinė LKS-1994		X=6124934 Y=500087		60/44			
Žiniaraštį sudarė		(parašas)		(vardas ir pavardė)		2008-04-08	
						(data)	

Ištrauka iš Lietuvos Administracinių teisių pažeidimų kodekso:

47 straipsnis. Pastovių žemėnaudos riboženklų sunaikinimas arba gadinimas – užtraukia baudą nuo dviejų šimtų penkiasdešimties iki penkių šimtų litų.

48 straipsnis. Geodezinio pagrindo punkto bei markšėiderystės ženklų sunaikinimas arba gadinimas – užtraukia baudą nuo penkių šimtų iki vieno tūkstančio litų.