



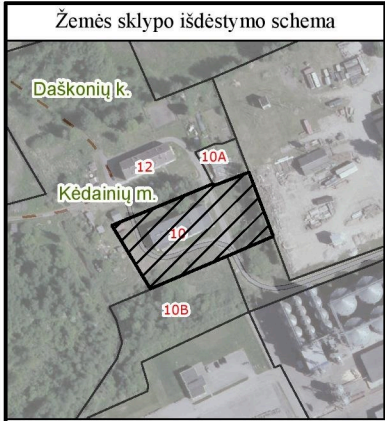

ŽEMĖS SKLYPO PLANAS M 1:500

Sklypo plotas 4380 m²

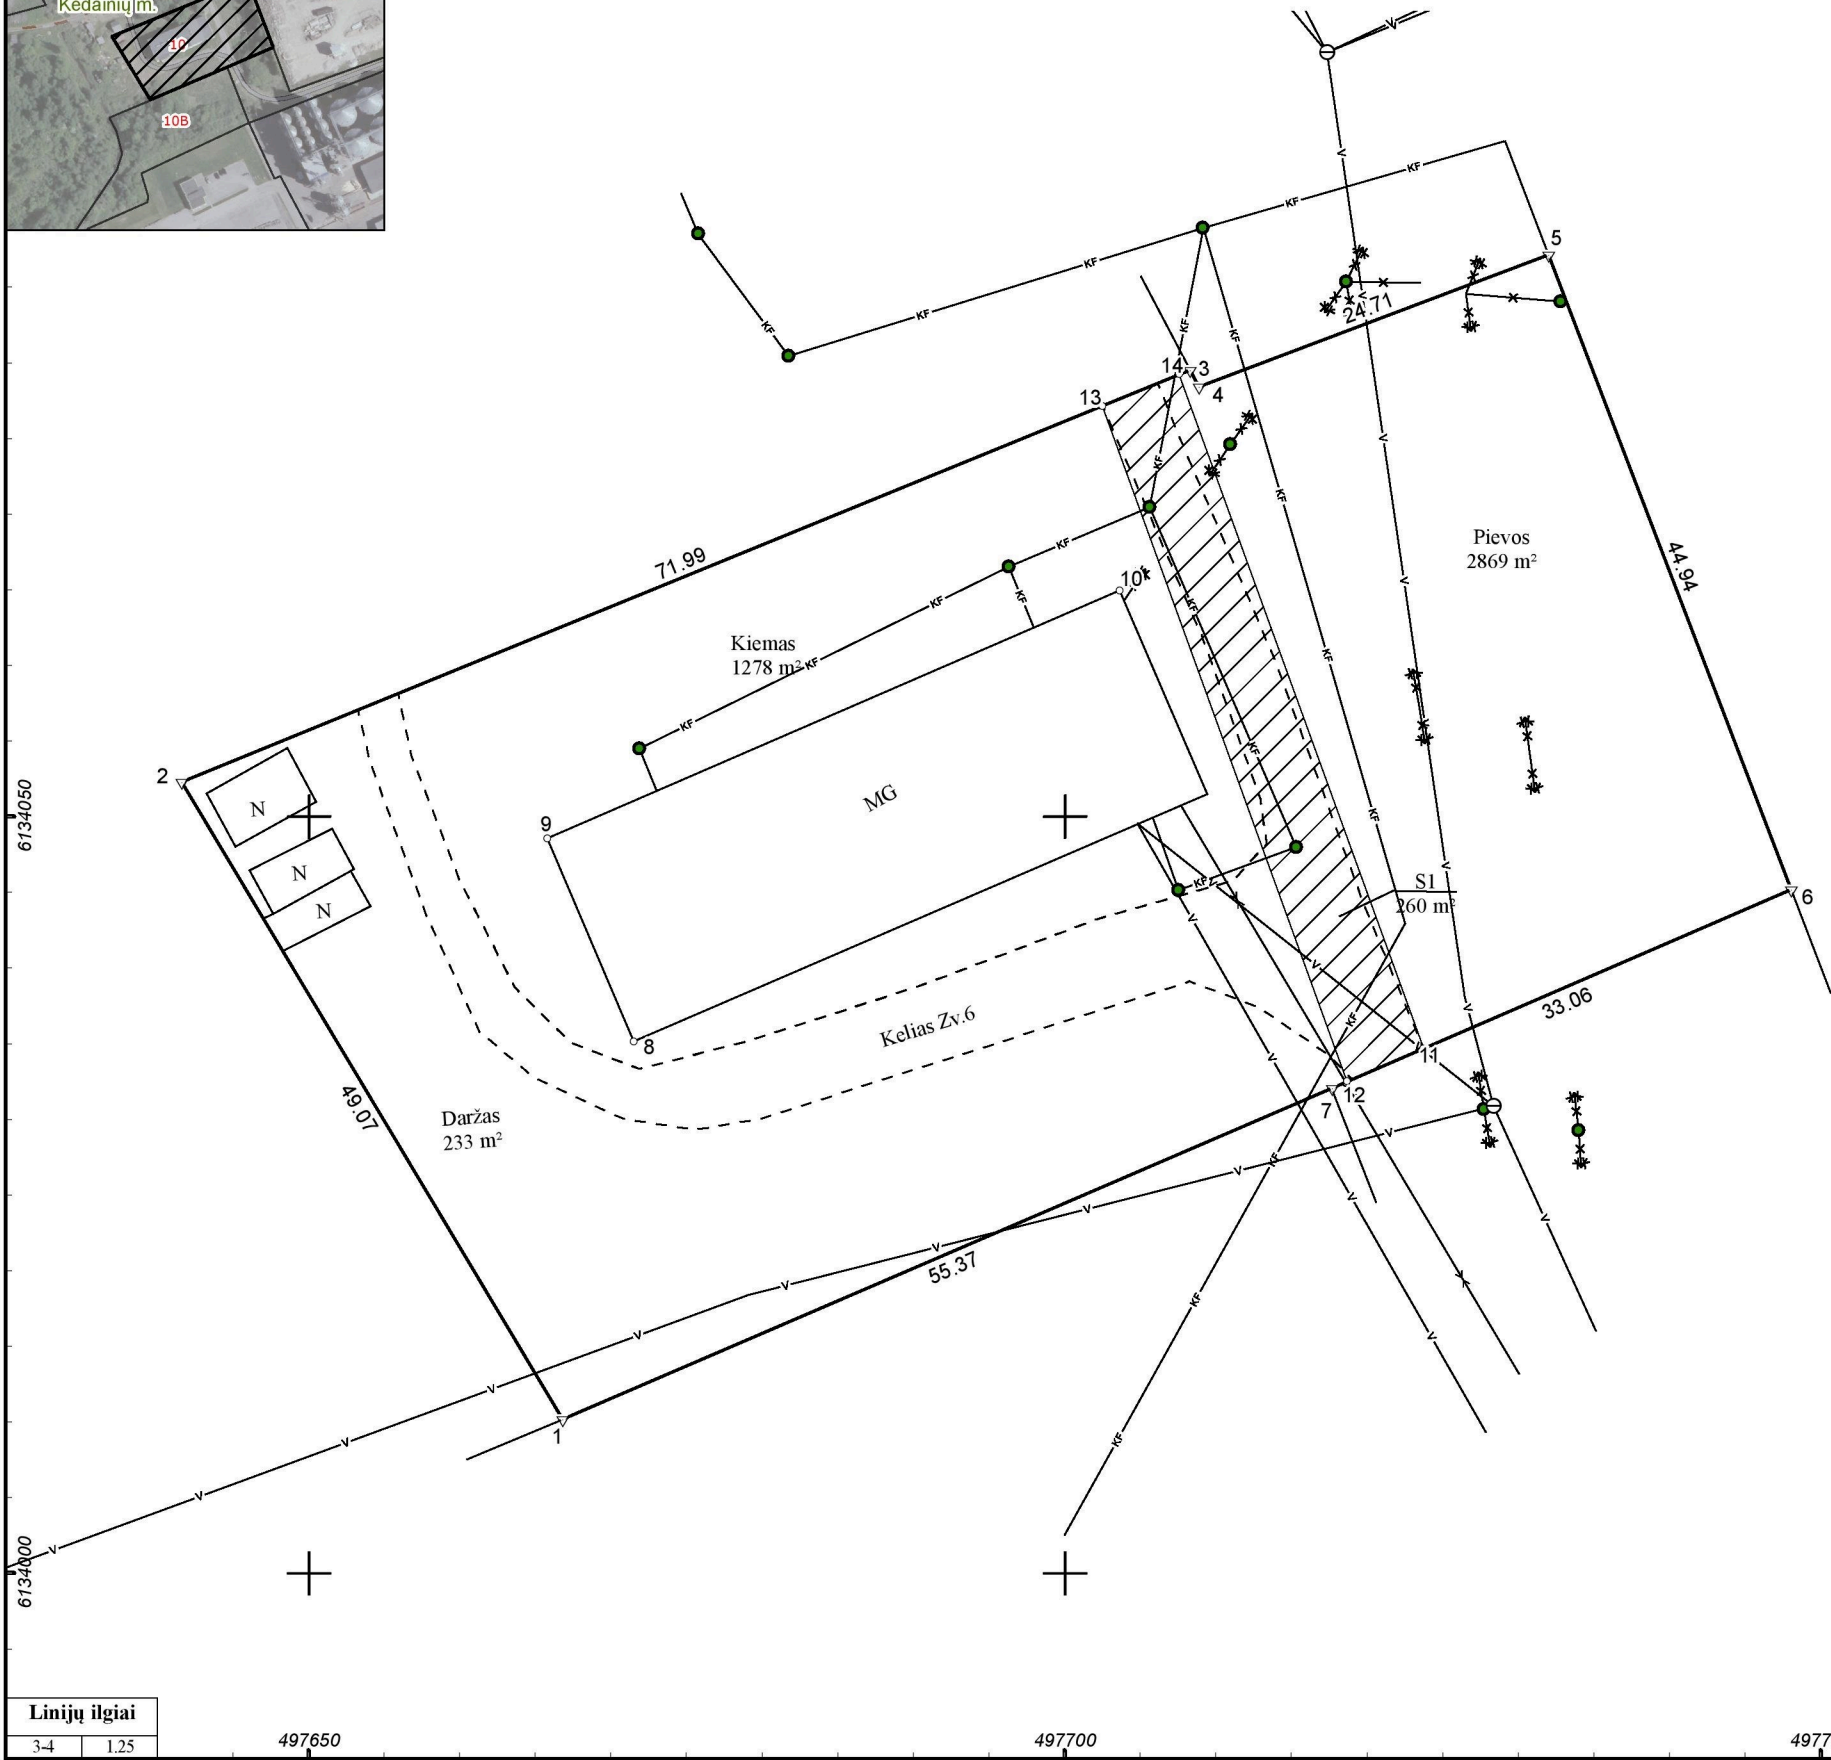

Kadastro:	vietovė	Kėdainių m.				blokas				sklypas				
Žemės sklypo kadastro Nr.				5	3	3	3	0	0	2	9			

Savivaldybė	Kėdainių r.
Seniūnija	
Gyvenamoji vietovė	Kėdainių m.
Gatvė, namo Nr.	Žibuoklių g. 10

Gretimybė	Gretimo žemės sklypo kadastro Nr.	Pastabos
1-3		Valstybinė žemė
3-5	5333/0029: 138	
5-6	5333/0029: 27	
6-7		Valstybinė žemė
7-1	5333/0029: 41	

Su pagal 2021 m. vasario mėn. 01 d. atliktą žemės sklypo ribų paženklinimą-parodymą parengtame žemės sklypo plane išbraižytais ribomis ir anksčiau žemės sklypo plotu sutinku:

1. UAB "TADAS & DK"
2. [Redacted]
3. [Redacted]
4. [Redacted]
(vardas, pavardė) (parašas) (data)

UAB "Topoprojektas"

Darius Štikonis, 2M-M-1950, Savivaldybės pr. 192-912, Kėdainių m. įrašas į verslo kodą 304145373, topoprojektas@gmail.com

Pareigos	Parašas	Vardas ir pavardė	Data
Metrininkas	[Redacted]	[Redacted]	2021-02-01

Metrininko kvalifikacijos pažymėjimo Nr.: 2M-M-1950 GEO OBJEKTO KODAS: 4400-5007-4063

ŽEMĖS SKLYPO PLANAS M 1:500

Žemės sklypo plotas 4380 m²

Žemės sklypo kadastro numeris:	kodas				blokas				sklypas			
	5	3	3	3	0	0	2	9				

KOORDINAČIŲ ŽINIARAŠTIS

[illegible]

Ištrauka iš Lietuvos Respublikos administracinių nusižengimų kodekso:
112 straipsnis. Nuolatinių žemėnaudos riboženklų sunaikinimas arba sugadinimas
užtraukia baudą nuo septyniasdešimt iki vieno šimto keturiasdešimt eurų.



Duomenys apie teritorijas, kuriose taikomos specialiosios žemės naudojimo sąlygos

Eilės Nr.	Teritorijos, kurioje taikomos specialiosios žemės naudojimo sąlygos, kodas	Teritorijos, kurioje taikomos specialiosios žemės naudojimo sąlygos, pavadinimas	Teritorijos, kurioje taikomos specialiosios žemės naudojimo sąlygos, plotas, m ²
1	101	Viešųjų ryšių tinklų elektroninių ryšių infrastruktūros apsaugos zonos (III skyrius, vienuoliktasis skirsnis)	59
2	106	Elektros tinklų apsaugos zonos (III skyrius, ketvirtasis skirsnis)	661
3	149	Vandens tiekimo ir nuotekų, paviršinių nuotekų tvarkymo infrastruktūros apsaugos zonos (III skyrius, dešimtas skirsnis)	1233

Duomenys apie žemės sklypo servitutus

Eilės Nr.	Servituto kodas	Nekilnojamojo turto registre įrašyto ar teritorijų planavimo dokumente nustatyto servituto pavadinimas ir rūšis	Servituto plotas, m²
1	215	Kelio servitutas - teisė važiuoti transporto priemonėmis, naudotis pėsčiųjų taku (tarnaujantis)	260