



**NACIONALINĖS ŽEMĖS TARNYBOS
PRIE ŽEMĖS ŪKIO MINISTERIJOS
KĖDAINIŲ SKYRIAUS
VEDĖJAS**

**ĮSAKYMAS
DĖL KITOS PASKIRTIES ŽEMĖS SKLYPO DALIŲ NUSTATYMO**

20____ m. _____ Nr. _____
Kėdainiai

Vadovaudamasi Lietuvos Respublikos Vyriausybės 1999 m. kovo 9 d. nutarimu Nr. 260 „Dėl naudojamų kitos paskirties valstybinės žemės sklypų pardavimo ir nuomos“ ir šiuo nutarimu patvirtintu Naudojamų kitos paskirties valstybinės žemės sklypų pardavimo ir nuomos taisyklių 7 ir 8 punktais ir atsižvelgdama į UAB „Topoprojektas“ matininko [redacted] 2021 m. vasario 1 d. parengtą žemės sklypo planą M 1:500:

1. N u s t a t a u kitos paskirties 0,4380 ha žemės sklypo, dalies – 0,2584 ha (kadastro Nr. 5333/0029:58, unikalus Nr. 4400-5607-4063), esančios Kėdainiuose, [redacted], kurios naudojimo būdas – komercinės paskirties objektų teritorijos, dalis bendraturčiams:

UAB „TADAS&DK“ – 0,2268 ha.

[redacted] – 0,0304 ha.

[redacted] – 0,0160 ha.

2. N u s t a t a u kitos paskirties 0,4380 ha žemės sklypo, dalies – 0,1796 ha (kadastro Nr. 5333/0029:58, unikalus Nr. 4400-5607-4063), esančios Kėdainiuose, [redacted], kurios naudojimo būdas – daugiabučių gyvenamųjų pastatų ir bendrabučių teritorijos, dalis bendraturčiams:

UAB „TADAS&DK“ – 0,0972 ha.

[redacted] – 0,0214 ha.


[redacted] – 0,0275 ha.

[redacted] – 0,0187 ha.

Šis įsakymas gali būti skundžiamas Lietuvos Respublikos administracinių bylų teisenos įstatymo nustatyta tvarka.


Vedėja

[redacted]

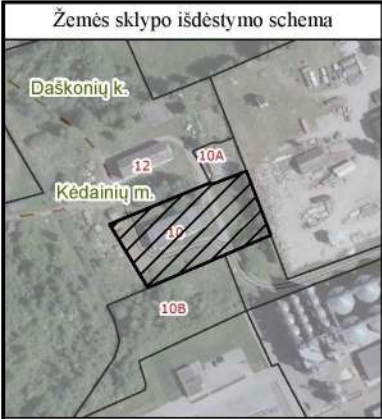

ŽEMĖS SKLYPO PLANAS M 1:500

Sklypo plotas 4380 m²

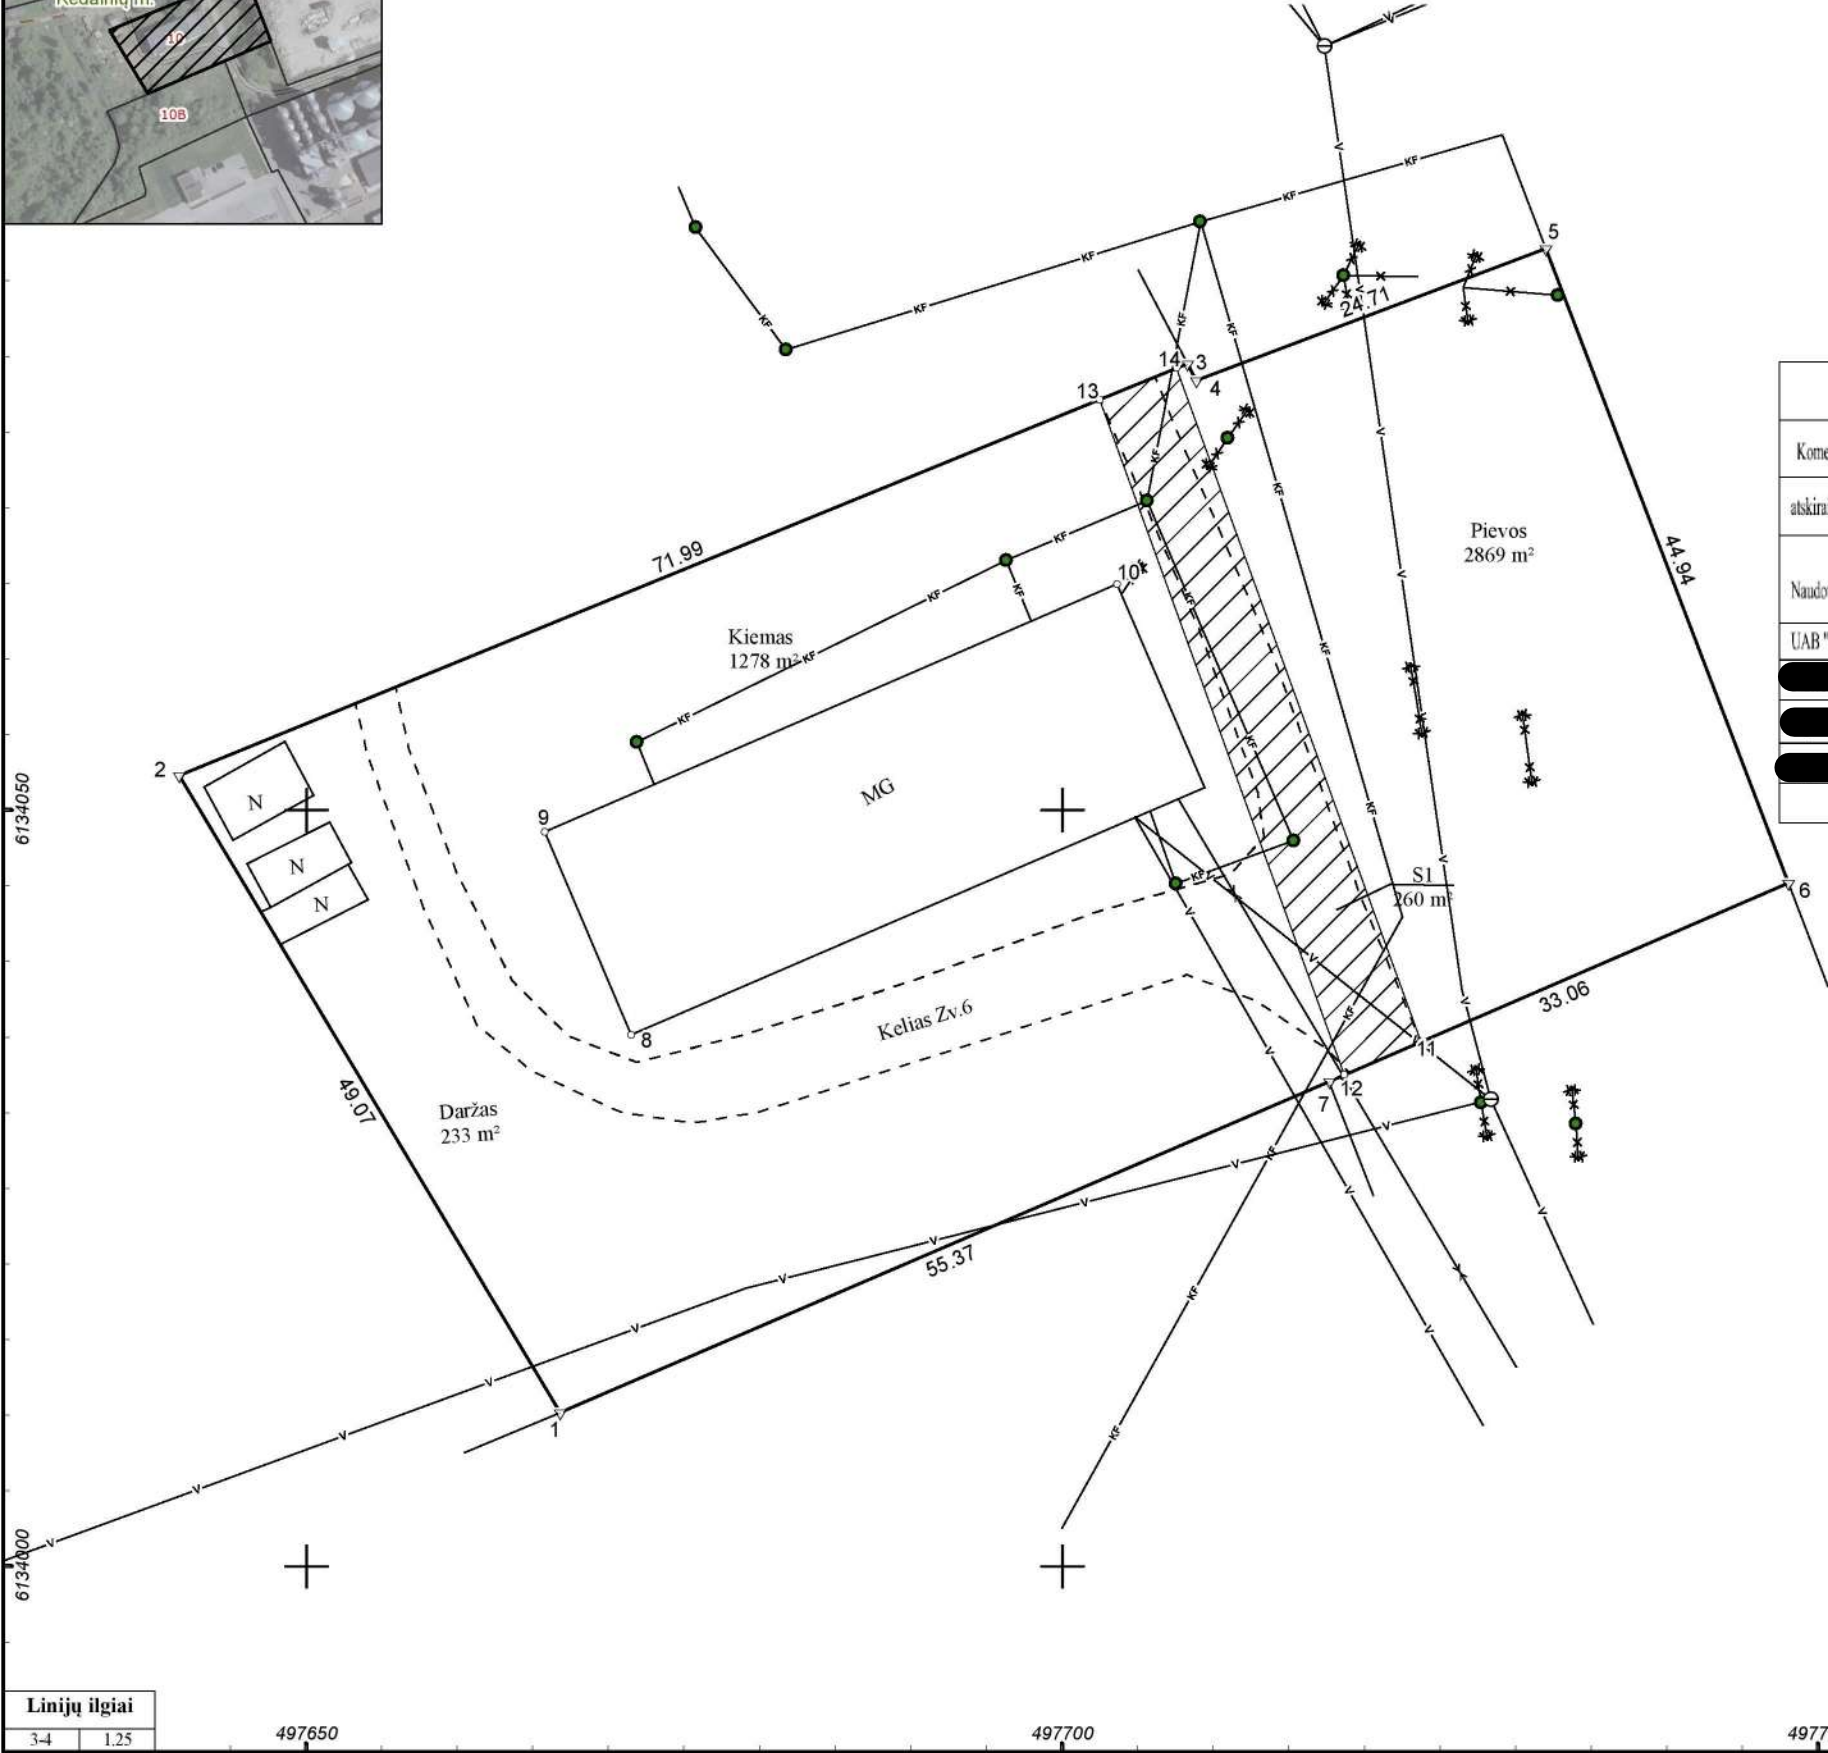

Kadastro:	vietovė	Kėdainių m.	blokas				sklypas							
Žemės sklypo kadastro Nr.			5	3	3	3	0	0	2	9				

Savivaldybė	Kėdainių r.
Seniūnija	
Gyvenamoji vietovė	Kėdainių m.
Gatvė, namo Nr.	

Gretimybė	Gretimo žemės sklypo kadastro Nr.	Pastabos
1-3		Valstybinė žemė
3-5	5333/ 0029: 138	
5-6	5333/ 0029: 27	
6-7		Valstybinė žemė
7-1	5333/ 0029: 41	

Naudojamas plotas							
Komerinės paskirties objektų teritorijos valstybinė žemė				Daugiaabučių gyvenamųjų pastatų ir bendrabučių teritorijos valstybinė žemė			
atskirai		bendrai		atskirai		bendrai	
Naudotojas	Viso, m ²	Naudotojas	Viso, m ²	Naudotojas	Viso, m ²	Naudotojas	Viso, m ²
UAB "Tadas & DK"	289	UAB "Tadas & DK"	1979	UAB "Tadas & DK"	135	UAB "Tadas & DK"	837
	40		264		41		173
	24		136		41		234
	0		0		35		152

Su pagal 2021 m. vasario mėn. 01 d. atliktą žemės sklypo ribų paženklinimą-parodymą parengtame žemės sklypo plane išbraižytomis ribomis ir apskaičiuotu žemės sklypo plotu sutinku:

1. UAB "TADAS & DK"		
2.		
3.		
4.		
(vardas, pavardė)	(parašas)	(data)

UAB "Topoprojektas"			
....., 2M-M-1950, Savanorių pr. 192-912, Kaunas, įmonės kodas 304145373, topoprojektas@gmail.com			
Pareigos	Parašas	Vardas ir pavardė	Data
Matininkas			2021-02-01
Matininko kvalifikacijos pažymėjimo Nr.: 2M-M-1950		GEO OBJEKTO KODAS: 4400-5607-4063	

ŽEMĖS SKLYPO PLANAS M 1:500

Žemės sklypo plotas 4380 m²

Žemės sklypo kadastro numeris:	kodas				blokas				sklypas		
	5	3	2	5	0	0	0	4			

KOORDINAČIŲ ŽINIARAŠTIS

[illegible]

Ištrauka iš Lietuvos Respublikos administracinių nusižengimų kodekso:
112 straipsnis. Nuolatinių žemėnaudos riboženklų sunaikinimas arba sugadinimas
užtraukia baudą nuo septyniasdešimt iki vieno šimto keturiasdešimt eurų.



Duomenys apie teritorijas, kuriose taikomos specialiosios žemės naudojimo sąlygos			
Eilės Nr.	Teritorijos, kurioje taikomos specialiosios žemės naudojimo sąlygos, kodas	Teritorijos, kurioje taikomos specialiosios žemės naudojimo sąlygos, pavadinimas	Teritorijos, kurioje taikomos specialiosios žemės naudojimo sąlygos, plotas, m ²
1	101	Viešųjų ryšių tinklų elektroninių ryšių infrastruktūros apsaugos zonos (III skyrius, vienuoliktasis skirsnis)	59
2	106	Elektros tinklų apsaugos zonos (III skyrius, ketvirtasis skirsnis)	661
3	149	Vandens tiekimo ir nuotekų, paviršinių nuotekų tvarkymo infrastruktūros apsaugos zonos (III skyrius, dešimtas skirsnis)	1233

Duomenys apie žemės sklypo servitutus			
Eilės Nr.	Servituto kodas	Nekilnojamojo turto registre įrašyto ar teritorijų planavimo dokumente nustatyto servituto pavadinimas ir rūšis	Servituto plotas, m²
1	215	Kelio servitutas - teisė važiuoti transporto priemonėmis, naudotis pėsčiųjų taku (tarnaujantis)	260

DETALŪS METADUOMENYS

Dokumento sudarytojas (-ai)	Nacionalinė žemės tarnyba 188704927, Gedimino pr. 19, LT-01103 Vilnius
Dokumento pavadinimas (antraštė)	DĖL KITOS PASKIRTIES ŽEMĖS SKLYPO DALIŲ NUSTATYMO
Dokumento registracijos data ir numeris	2022-12-22 Nr. 9VJ-1503-(14.9.2 E.)
Dokumento gavimo data ir dokumento gavimo registracijos numeris	–
Dokumento specifikacijos identifikavimo žymuo	ADOC-V1.0
Parašo paskirtis	Pasirašymas
Parašą sukūrusio asmens vardas, pavardė ir pareigos	[REDAKTED], Kėdainių skyriaus vedėja, Kėdainių skyrius
Sertifikatas išduotas	[REDAKTED], Nacionalinė žemės tarnyba prie Žemės ūkio ministerijos LT
Parašo sukūrimo data ir laikas	2022-12-22 16:27:08 (GMT+02:00)
Parašo formatas	XAdES-T
Laiko žymoje nurodytas laikas	2022-12-22 16:27:19 (GMT+02:00)
Informacija apie sertifikavimo paslaugų teikėją	ADIC CA-B, Asmens dokumentu israsymo centras prie LR VRM LT
Sertifikato galiojimo laikas	2021-02-05 09:19:58 – 2024-02-05 09:19:58
Informacija apie būdus, naudotus metaduomenų vientisumui užtikrinti	"Registravimas" paskirties metaduomenų vientisumas užtikrintas naudojant "RCSC IssuingCA, VI Registru centras - i.k. 124110246 LT" išduotą sertifikatą "Dokumentų valdymo sistema NŽT DVS, Nacionalinė žemės tarnyba prie Žemės ūkio ministerijos, i.k. 188704927 LT", sertifikatas galioja nuo 2021-12-20 09:37:35 iki 2024-12-19 09:37:35
Pagrindinio dokumento priedų skaičius	1
Pagrindinio dokumento pridedamų dokumentų skaičius	–
Priedamo dokumento sudarytojas (-ai)	–
Priedamo dokumento pavadinimas (antraštė)	–
Priedamo dokumento registracijos data ir numeris	–
Programinės įrangos, kuria naudojantis sudarytas elektroninis dokumentas, pavadinimas	Dokumentų valdymo sistema NŽT DVS, versija 3.5.69
Informacija apie elektroninio dokumento ir elektroninio (-ių) parašo (-ų) tikrinimą (tikrinimo data)	Atitinka specifikacijos keliamus reikalavimus. Visi dokumente esantys elektroniniai parašai galioja (2022-12-22 16:30:04)
Paieškos nuoroda	–
Papildomi metaduomenys	Nuorašą suformavo 2022-12-22 16:30:04 Dokumentų valdymo sistema NŽT DVS