



Sklypo išdėstymo schema

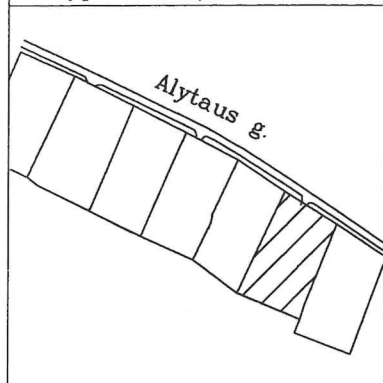

ŽEMĖS SKLYPO PLANAS M 1:500

Sklypo plotas 2955 m²

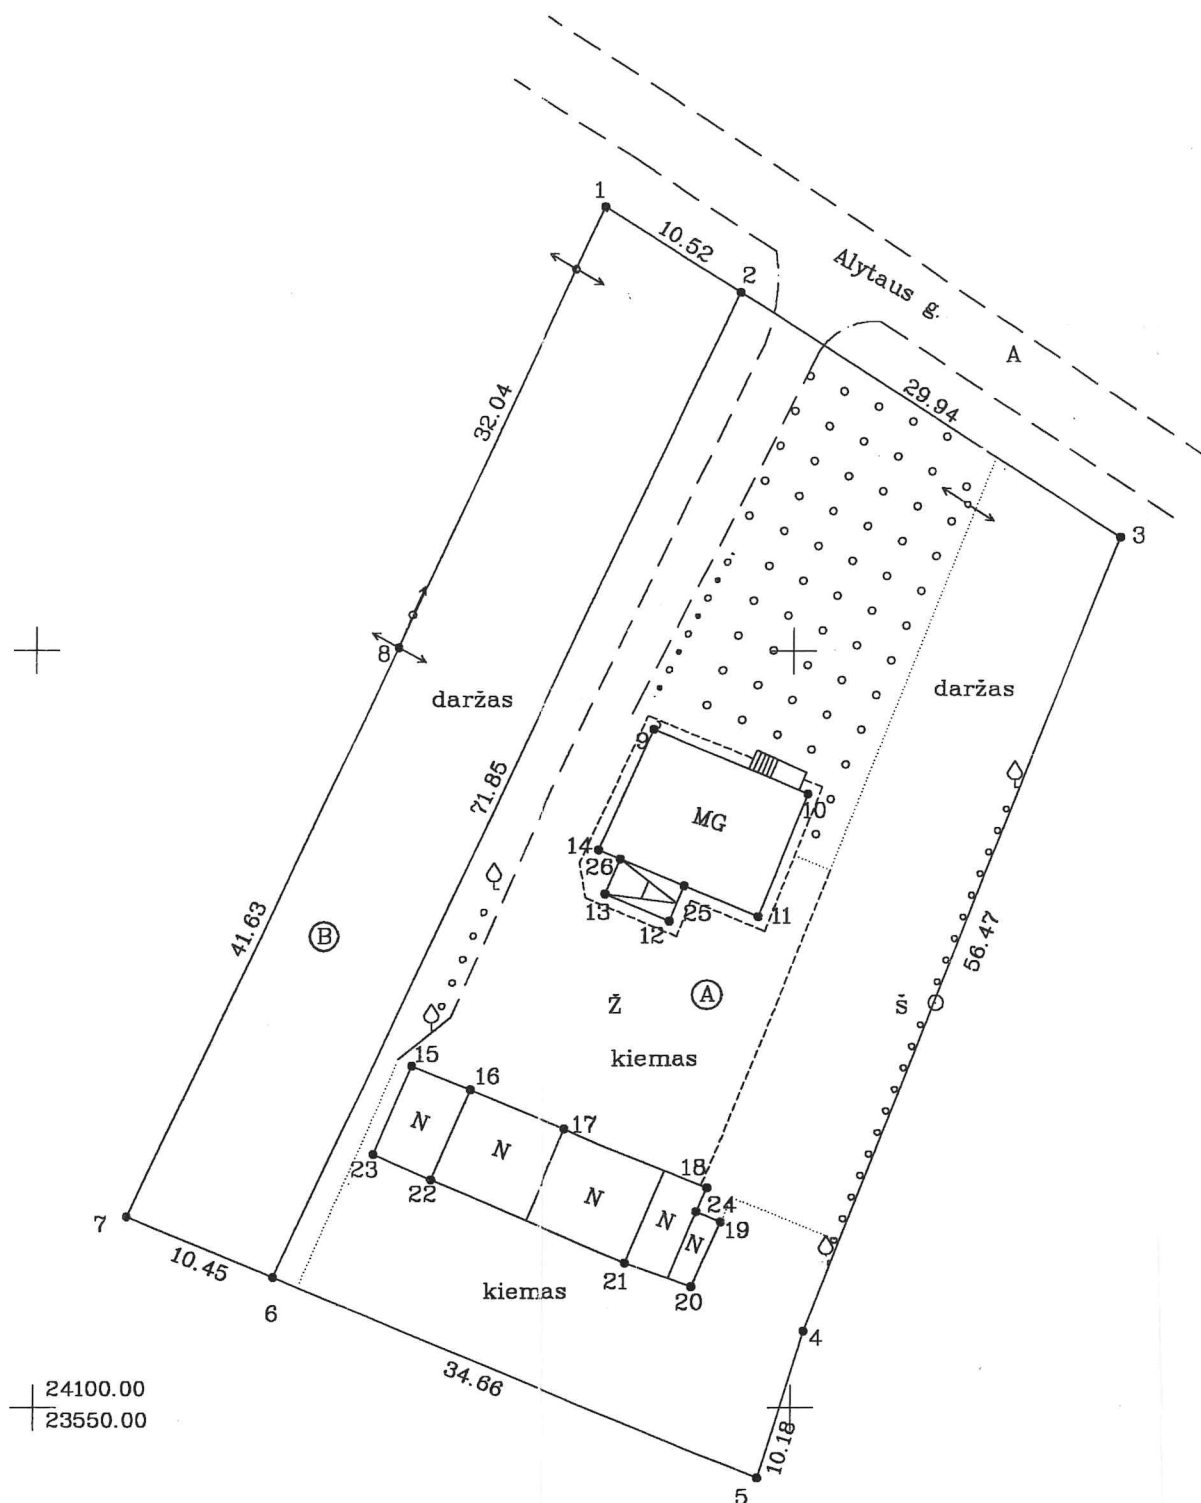

24100.00
23550.00

Vardas, pavardė (pavadinimas)	asmens (įmonės) kodas	parašas	data

Gatvė, namo Nr.	ALYTAUS 36
Kaimas (miestelis)	KRAKIŲ
Seniūnija	KRAKIŲ
Miestas (rajonas)	KĖDAINIŲ
Apskritis	KAUNO

Kadastro: vietovė KRAKĖS	blokas	sklypas
Sklypo identifikatorius:	5 3 3 0 0 0 0 3	5 5 1

Gretimybė	gretimo sklypo savininkas (nuomininkas, naudotojas)
1-3	Valstybinės žemės fondas Krakų mst.(Alytaus g.)
3-5	
5-7	
7-8-1	

EKSPLIKACIJA	bendras plotas m²	žemės ūkio naudm. m²	miškas m²	užstatyta teritorija m²	keliai m²	vandens m²	kita žemė m²
	2200	908	-	1292	-	-	-
	755	755	-	-	-	-	-
VISO	2955	1663	-	1292	-	-	-

naudojimo tipas v., pavardė (pavadinimas)	naudojamas plotas							
	privati				valstybinė			
	atskirai	bendrai	atskirai	bendrai	atskirai	bendrai	atskirai	bendrai
	ind	m²	ind	m²	ind	m²	ind	m²
	A	2200			B	755		

ŽEMĖS SKLYPO RIBOS
PAŽYMĖTOS KADASTRO ŽEMĖLAPYJE
2007-09-04

VĮ Registrų centro filialas

(pareigos) (parašas)

Žemės ir kito nekilnojamojo turto kadastra
ir registre valstybės įmonės Kauno filialo
inžinierė - technologė
1999 m. mėn. d.

Kauno apskrities viršininko administracijos žemės tvarkymo departamento
Kėdainių miesto (rajo) žemėtvarkos skyrius
Patikrino: vyr.geodezininkė
Patvirtino: skyriaus vedėja

Žydrūno Rugienio įmonė "MATININKAS"
LICENCIJOS NR.175
Išduota 1993 02 25
Galioja iki 2002 03 03

pareigos	v., pavardė	parašas	data
Įm.sav.			1999 04 01

Žydrūno
Rugienio
įmonė
A.V.

ŽEMĖS SKLYPO PLANAS M 1:500
Sklypo plotas 2955 m²

Sklypo identifikatorius: 53300003

KOORDINAČIŲ ŽINIARAŠTIS

Koordinatinių sistema KRAKIŲ VIETINĖ							
Taško Nr.	Kodas	X	Y	Taško Nr.	Kodas	X	Y
1	R	24179.27	23587.51				
2	R	24173.62	23596.39				
3	R	24157.56	23621.65				
4	R	24105.06	23600.86				
5	R	24095.34	23597.82				
6	R	24108.61	23565.80				
7	R	24112.61	23556.15				
8	R	24150.23	23573.98				
9	NK	24144.84	23590.86				
10	NK	24140.55	23600.99				
11	NK	24132.47	23597.72				
12	NK	24132.18	23591.94				
13	NK	24133.99	23587.75				
14	NK	24136.88	23587.31				
15	NK	24122.63	23574.97				
16	NK	24121.05	23578.81				
17	NK	24118.47	23585.13				
18	NK	24114.55	23594.51				
19	NK	24112.30	23595.40				
20	NK	24108.01	23593.51				
21	NK	24109.61	23589.15				
22	NK	24115.11	23576.25				
23	NK	24116.76	23572.40				
24	NK	24112.97	23593.84				
25	NK	24134.50	23592.92				
26	NK	24136.28	23588.72				
SKLYPO CENTRO KOORDINATĖS							
Koordinatinių sistema		Koordinatės X/Y		Planšeto nomenklatūra			
Sistema, kurioje vykdyti matavimai		X=24136.88 Y=23587.31		60-D-15			
Valstybinė LKS-1994		X=6141791.46 Y=483387.52		56/48			
Žiniaraštį sudarė		v., pavardė		parašas		1999 04 01 data	

Ištrauka iš Lietuvos Administracinių teisių pažeidimų kodekso:
47 straipsnis. Pastovių žemėnaudos riboženklų sunaikinimas arba gadinimas – užtraukia baudą nuo vieno šimto iki penkių šimtų litų.
48 straipsnis. Geodezinio pagrindo punktų bei markšneiderystės ženklų sunaikinimas arba gadinimas – užtraukia baudą nuo vieno šimto iki vieno tūkstančio litų.

INTERPŲ ŽEMĖS NAUDOTOJAI

Indeksas	Žemės naudotojai	Plotas kv.m.

DUOMENYS APIE ŽEMĖS NAUDOJIMO APRIBOJIMUS

Eil. Nr.	Kodas	Apribojimai	Žemės plotas, ha	Apribojimo plano Nr.
1	0261	VI – 0.4 kV elektros oro linijos apsaugos zona po 2m. pločio	0.0284	343

SERVITUTAS

Eil. Nr.	Kodas	Servituto rūšis	Plotas kv.m.