



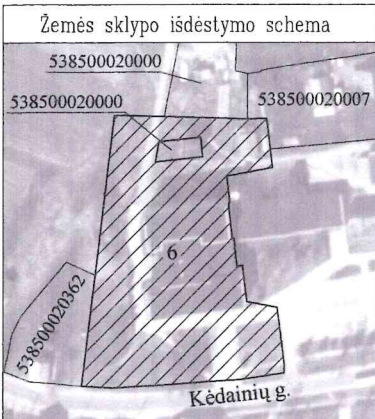

ŽEMĖS SKLYPO PLANAS M 1:500


Sklypo plotas 5907 m²

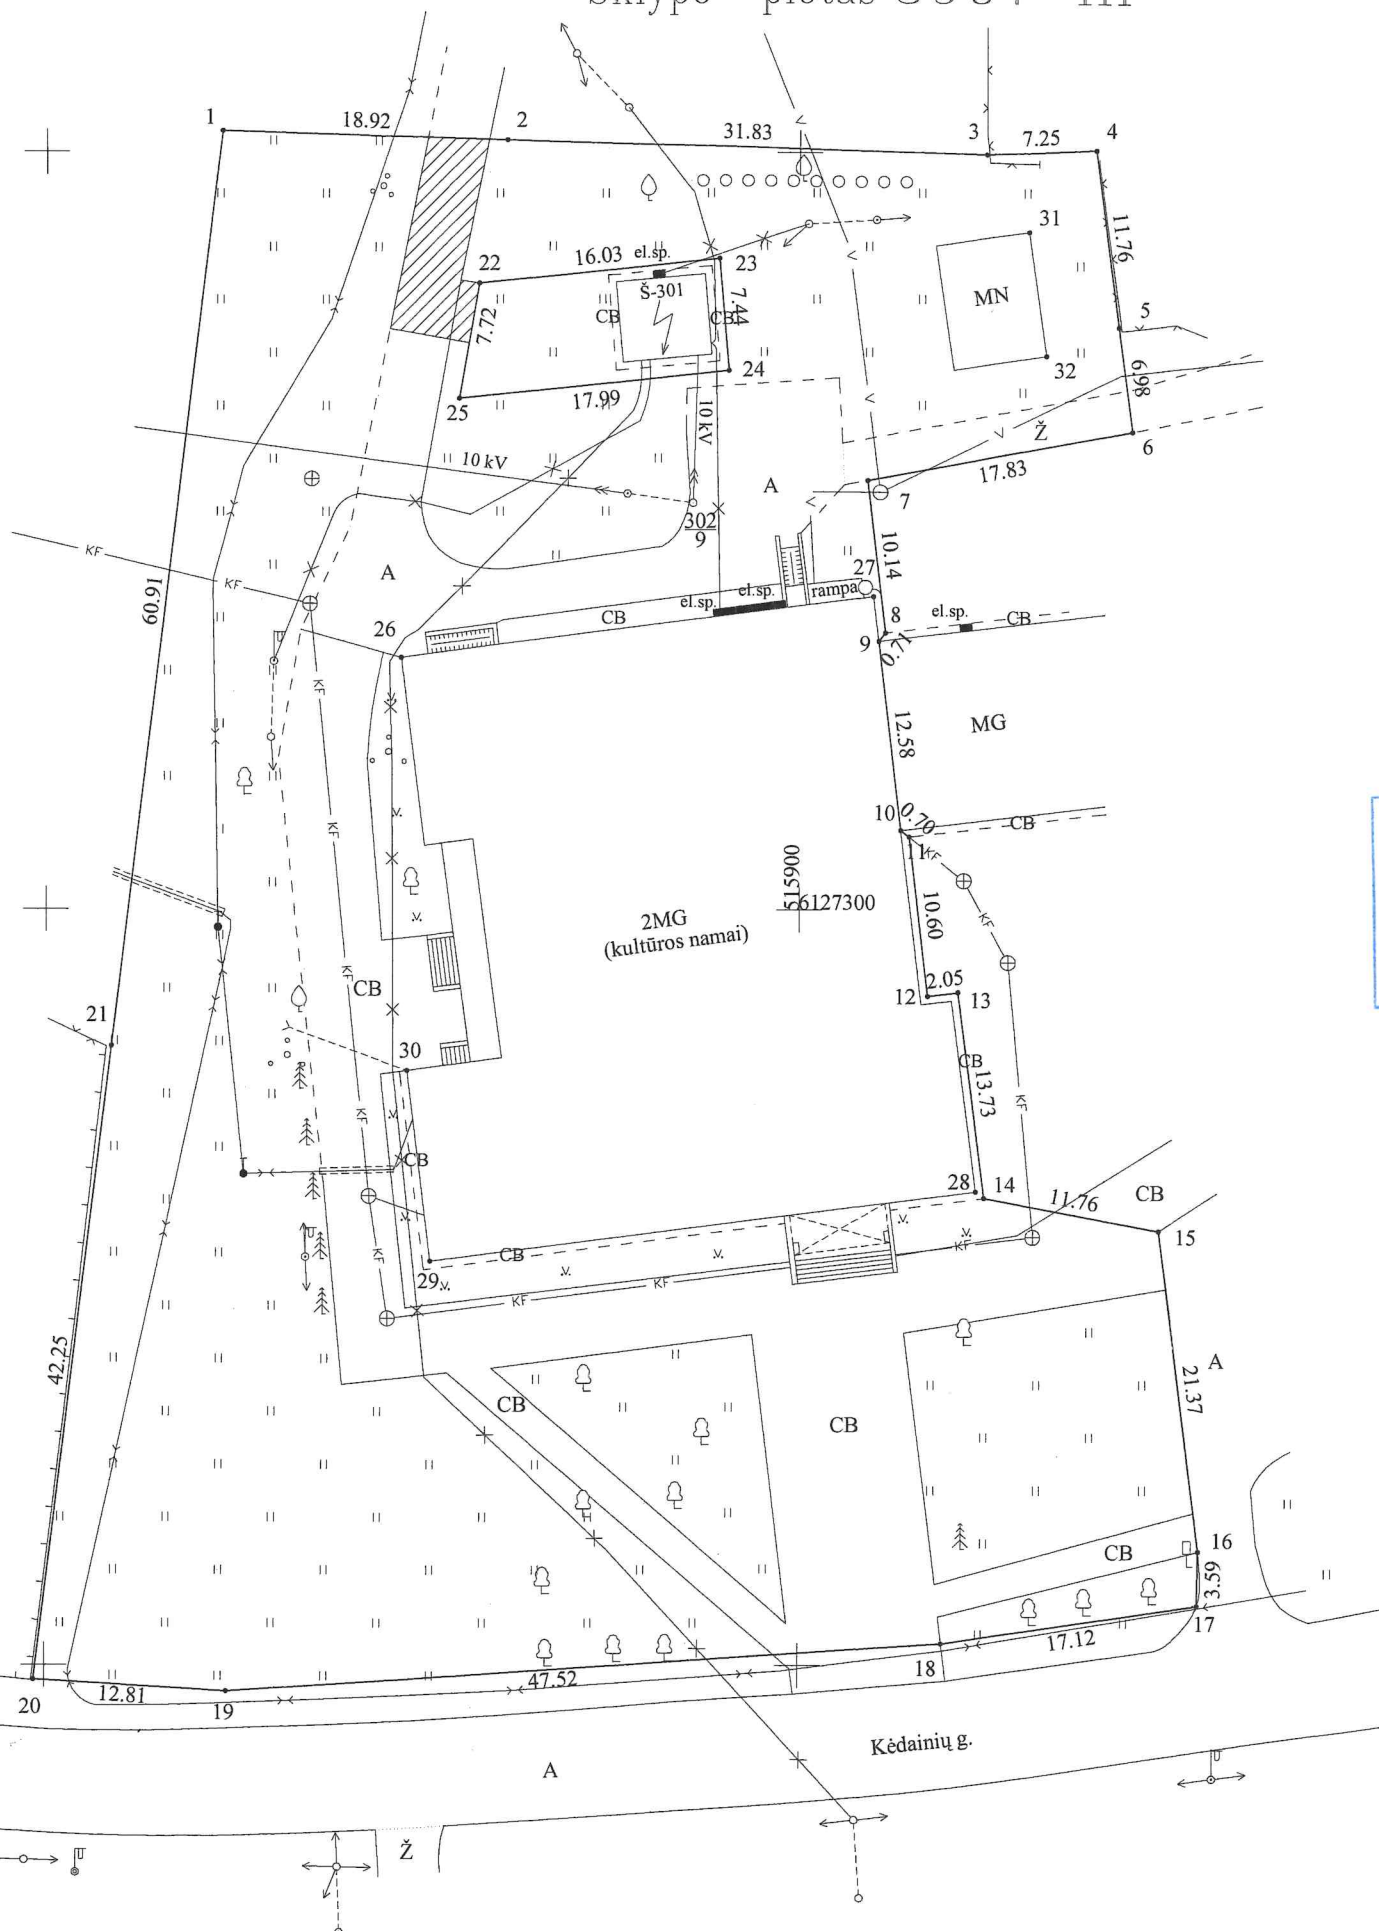

Kadastro:	vietovė	Šėta	blokas	sklypas
Žemės sklypo	kadastro Nr.	5 3 8 5 0 0 0 2		5 8 7

Gatvė, namo Nr.	KĖDAINIŲ G. 6
Kaimas (miestelis)	ŠĖTOS
Seniūnija	ŠĖTOS
Miestas (rajonas)	KĖDAINIŲ
Apskritis	KAUNO

Gretimybė	Gretimo žemės sklypo kadastro Nr.	Pastabos
21-1-2, 5-17		LVZF Šėtos mstl., Kėdainių r.
2-3	5385/0002:	
3-5	5385/0002:7	
17-20		VZF Šėtos mstl. (Kėdainių g.)
20-21	5385/0002:362	
22-25-22	5385/0002:	AB "Rytų skirstomieji tinklai"

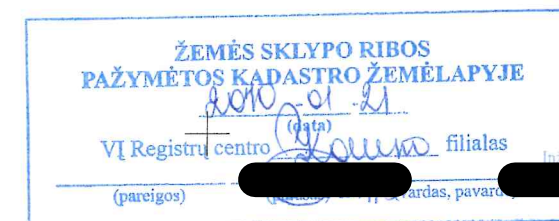

Architektūros ir urbanistikos
skyriaus vyr. specialistas

Su paženklinomis vietovėse žemės sklypo ribomis, aprašytais . 2009 m.
rugpjūčio mėn. 17 d. žemės sklypo paženklinimo-parodymo akte, ir nustatyti plotu sutinku:
Žemės savininkas (naudotojas):

KĖDAINIŲ RAJONO SAVIVALDYBĖ
MERE NIJOLĖ NAUJOKIENĖ
(vardas, pavardė)

KAUNO apskrities viršininko administracijos žemės tvarkymo departamento
KĖDAINIŲ m. (kauno) žemėtvarkos skyrius
Patikrino: vyr. specialistė
Suderino: skyriaus vedėja
(pareigos) (parašas) (vardas, pavardė)

LICENCIJOS NR.G-690-(175) IŠDUOTA 2008-08-13				
Pareigos	Parašas	Vardas, pavardė	Data	
Direktorius			2009-09-03	
Geodezininkas				
Geodezininkas				
Inž. operatorė				

ŽEMĖS SKLYPO PLANAS M 1:500

Sklypo plotas 5907 m²

Žemės sklypo kadastro Nr. 53850002

KOORDINAČIŲ ŽINIARAŠTIS

Koordinatinių sistema LKS-94 (matavimai atlikti nuo LitPos tinklo, prisijungimo laikas 11.45-12.15 val.)							
Taško Nr.	Kodas	X	Y	Taško Nr.	Kodas	X	Y
1	R	6127351.45	515861.67				
2	R	6127350.88	515880.58				
3	R	6127349.91	515912.40				
4	R	6127350.21	515919.64				
5	R	6127338.54	515921.12				
6	R	6127331.62	515922.02				
7	R	6127328.39	515904.49				
8	R	6127318.32	515905.68				
9	R	6127317.76	515905.24				
10	R	6127305.27	515906.72				
11	R	6127304.83	515907.27				
12	R	6127294.30	515908.51				
13	R	6127294.56	515910.54				
14	R	6127280.94	515912.28				
15	R	6127278.75	515923.83				
16	R	6127257.55	515926.52				
17	R	6127253.96	515926.44				
18	R	6127251.45	515909.50				
19	R	6127248.30	515862.08				
20	R	6127249.04	515849.29				
21	R	6127290.98	515854.36				
22	R	6127341.42	515878.71				
23	R	6127343.04	515894.66				
24	R	6127335.63	515895.29				
25	R	6127333.81	515877.39				
26	NK	6127316.70	515873.55				
27	NK	6127320.72	515904.89				
28	NK	6127281.37	515911.72				
29	NK	6127276.76	515875.55				
30	NK	6127289.38	515873.98				
31	NK	6127344.81	515915.20				
32	NK	6127336.60	515916.34				
SKLYPO CENTRO KOORDINATĖS							
Koordinatinių sistema				Koordinatės X/Y			
Valstybinė				X=6127308			
LKS-1994				Y=515884			
Žiniaraštį sudarė				2M-M-777		2009-09-03	
				(parasas)		(data)	
				(vardas ir pavardė)		(kvalifikacijos pažymėjimo Nr.)	

Ištrauka iš Lietuvos Administracinių teisių pažeidimų kodekso:

47 straipsnis. Pastovių žemėnaudos riboženklų sunaikinimas arba gadinimas - užtraukia baudą nuo dviejų šimtų penkiasdešimties iki penkių šimtų litų.

48 straipsnis. Geodezinio pagrindo punkto bei markšneiderystės ženklų sunaikinimas arba gadinimas - užtraukia baudą nuo penkių šimtų iki vieno tūkstančio litų.

ĮSITERPĘ ŽEMĖS NAUDOTOJAI		
Indeksas	Žemės naudotojai	Plotas, m ²
1	AB "Rytų skirstomieji tinklai"	127

SERVITUTAS			
Eil. Nr.	Kodas	Servituto rūšis	Plotas, m ²
1.	201	Kelio servitutas (tarnaujantis daiktas)	58

Duomenys apie žemės naudojimo apribojimus			
Eil. Nr.	Kodas	Apribojimai	Žemės plotas, m ²
1	2	3	4
1.	1	I-Ryšių linijų apsaugos zonos	605
2.	6	VI-Elektros linijų apsaugos zonos	1370
3.	49	XLIX-Vandentiekio, lietaus ir fekalinės kanalizacijos tinklų ir įrenginių apsaugos zonos	1342
4.	27	XXVII- Saugotini želdiniai, augantys ne miškų ūkio paskirties žemėje	100