


ŽEMĖS SKLYPO PLANAS M 1:500
 Sklypo plotas 6124 m²

Kadastrinė vieta	Akademijs	bioklas	sklypas
Zemės sklypo kadastro Nr.	5 3 0 1 0 0 9	9	571
Catvė, namo Nr.	STOTIES G.9		
Kaimas (miestelis)	AKADEMIJA		
Seriūmija	DOTNUVOS		
Miestas (rajonas)	KĖDAINIŲ		
Apibrėžtis	KAUNO		

Cretilinys	Cretilino žemės sklypo kadastro Nr.	Pastabas
1-2	VZf Akademijs mstl. (Stoties g.)	
2-9	Stoties g.7, Akademijs mstl.	
9-10; 18-1	VZf Akademijs mstl. (kelias)	
10-18	Stoties g.8, Akademijs mstl.	

ŽEMĖS SKLYPO RIBOS PAŽYMĖTOS KADASTRO ŽEMELAPYJE
 2010-05-14
 VI Registrų centras, KAUNO filialas
 (pareiģas) Informacinis technologijų skyrius

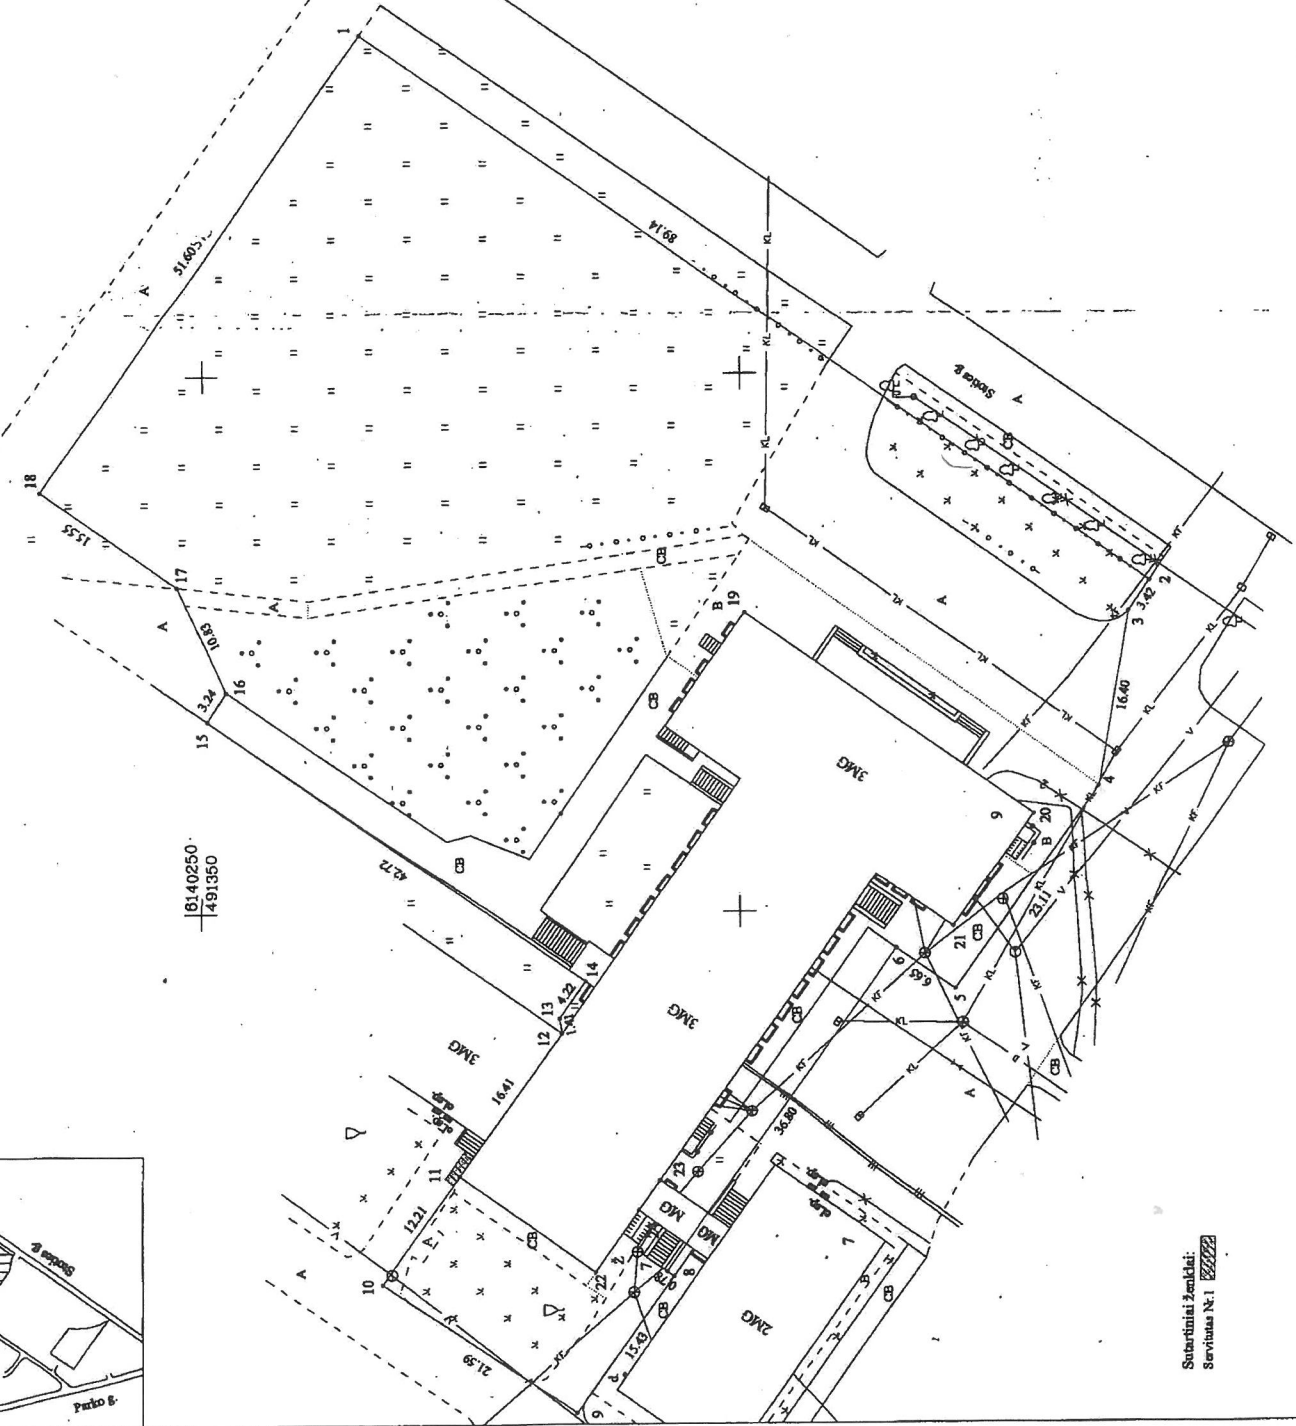

Su paženklintomis viėlovėje žemės sklypo ribomis apibrėžtomis balandžio mėn. 03 d. žemės sklypo pažymėjimo būdu, ir nustatytu plotu atnaujinu žemės savininkas (naudotojas):
KĖDAINIŲ RAJONO SAVIVALDYBĖS
 merė Nijolė Naujokienė
 (vardas, pavardė)

2008 m.
 apskritys valdymo departamentas
 miesto (rajono) savivaldybės specialistė
 Paliūnienė, ypr. specialistė
 Sudeirienė, skyriaus vedėja
 (vardas, pavardė)

Žydruno Ruginiaus įmonė "MATINKAS"

LICENCIJOS NR.1576-175 ISDUOTA 2004-02-27
 LICENCIJOS NR.27-88 ISDUOTA 2005-06-19

Paraiģas	Vardas, pavardė	Dėstys	Įmonė
Im. sev.		2008-04-09	Ruginiaus įmonė
Inžinierė			"MATINKAS"
l. Vykdyt.			D
Vykdyt.			D

Subordinat žemėlapis
 Servisas Nr.1 02222

ŽEMĖS SKLYPO PLANAS M 1:500

Sklypo plotas 6124 m²

Žemės sklypo kadastro Nr. 5 3 0 1 0 0 0 9

KOORDINACIŲ ŽINIARAŠTIS

Koordinacių sistema	Valstybinė LKS-1994	X	Y	Taško Nr.	Kodas	X	Y
R	6140235.23		491431.55				
R	6140162.12		491380.56				
R	6140164.07		491377.75				
R	6140186.79		491361.58				
R	6140180.10		491342.69				
R	6140186.52		491346.54				
R	6140206.71		491316.45				
R	6140206.07		491316.01				
R	6140215.02		491303.44				
R	6140233.02		491315.36				
R	6140225.99		491325.34				
R	6140216.54		491338.75				
R	6140216.78		491340.14				
R	6140214.36		491343.60				
R	6140249.42		491368.01				
R	6140247.60		491370.69				
R	6140252.32		491380.44				
R	6140265.02		491389.42				
NK	6140199.62		491377.83				
NK	6140172.91		491359.06				
NK	6140180.28		491348.53				
NK	6140213.34		491316.41				
NK	6140207.39		491324.89				
NK	6140209.34		491322.08				

Geoinformacijos inžinierius
[Redacted Signature]
SKLYPO CENTRO KOORDINATĖS

Koordinacių sistema	Koordinatės X/Y	Plaušeto nomenklatūra
Sistema, kurioje vykdėsi matavimai	X=6140214 Y=491374	58/48
Valstybinė LKS-1994	X=6140214 Y=491374	58/48

Žiniaraščių sudarė: *[Redacted Name]* (parškus) 2008-04-08 (data)

Šil. Nr.	Kodas	SERVITUTAS	Plotas m ²
1	91	Kitas servitutas (viešpatuojantis daiktas)	3

Štrauka iš Lietuvos Administracinį teisinių pažeidimų kodeksas:
47 straipsnis. Pastoviai žemėnuosius ribozėnklių sumažinimas arba godinimas - užtraukia baudą nuo dviejų šimtų penkiasdešimties iki penkių šimtų litų.
48 straipsnis. Geodezinio pagrindo punkto bei markšėderysės ženklų sumažinimas arba godinimas - užtraukia l nuo penkių šimtų iki vieno tūkstančio litų.