


Žemės sklypo išdėstymo schema



# ŽEMĖS SKLYPO PLANAS M 1:1000

Žemės sklypo plotas 34158 m<sup>2</sup>

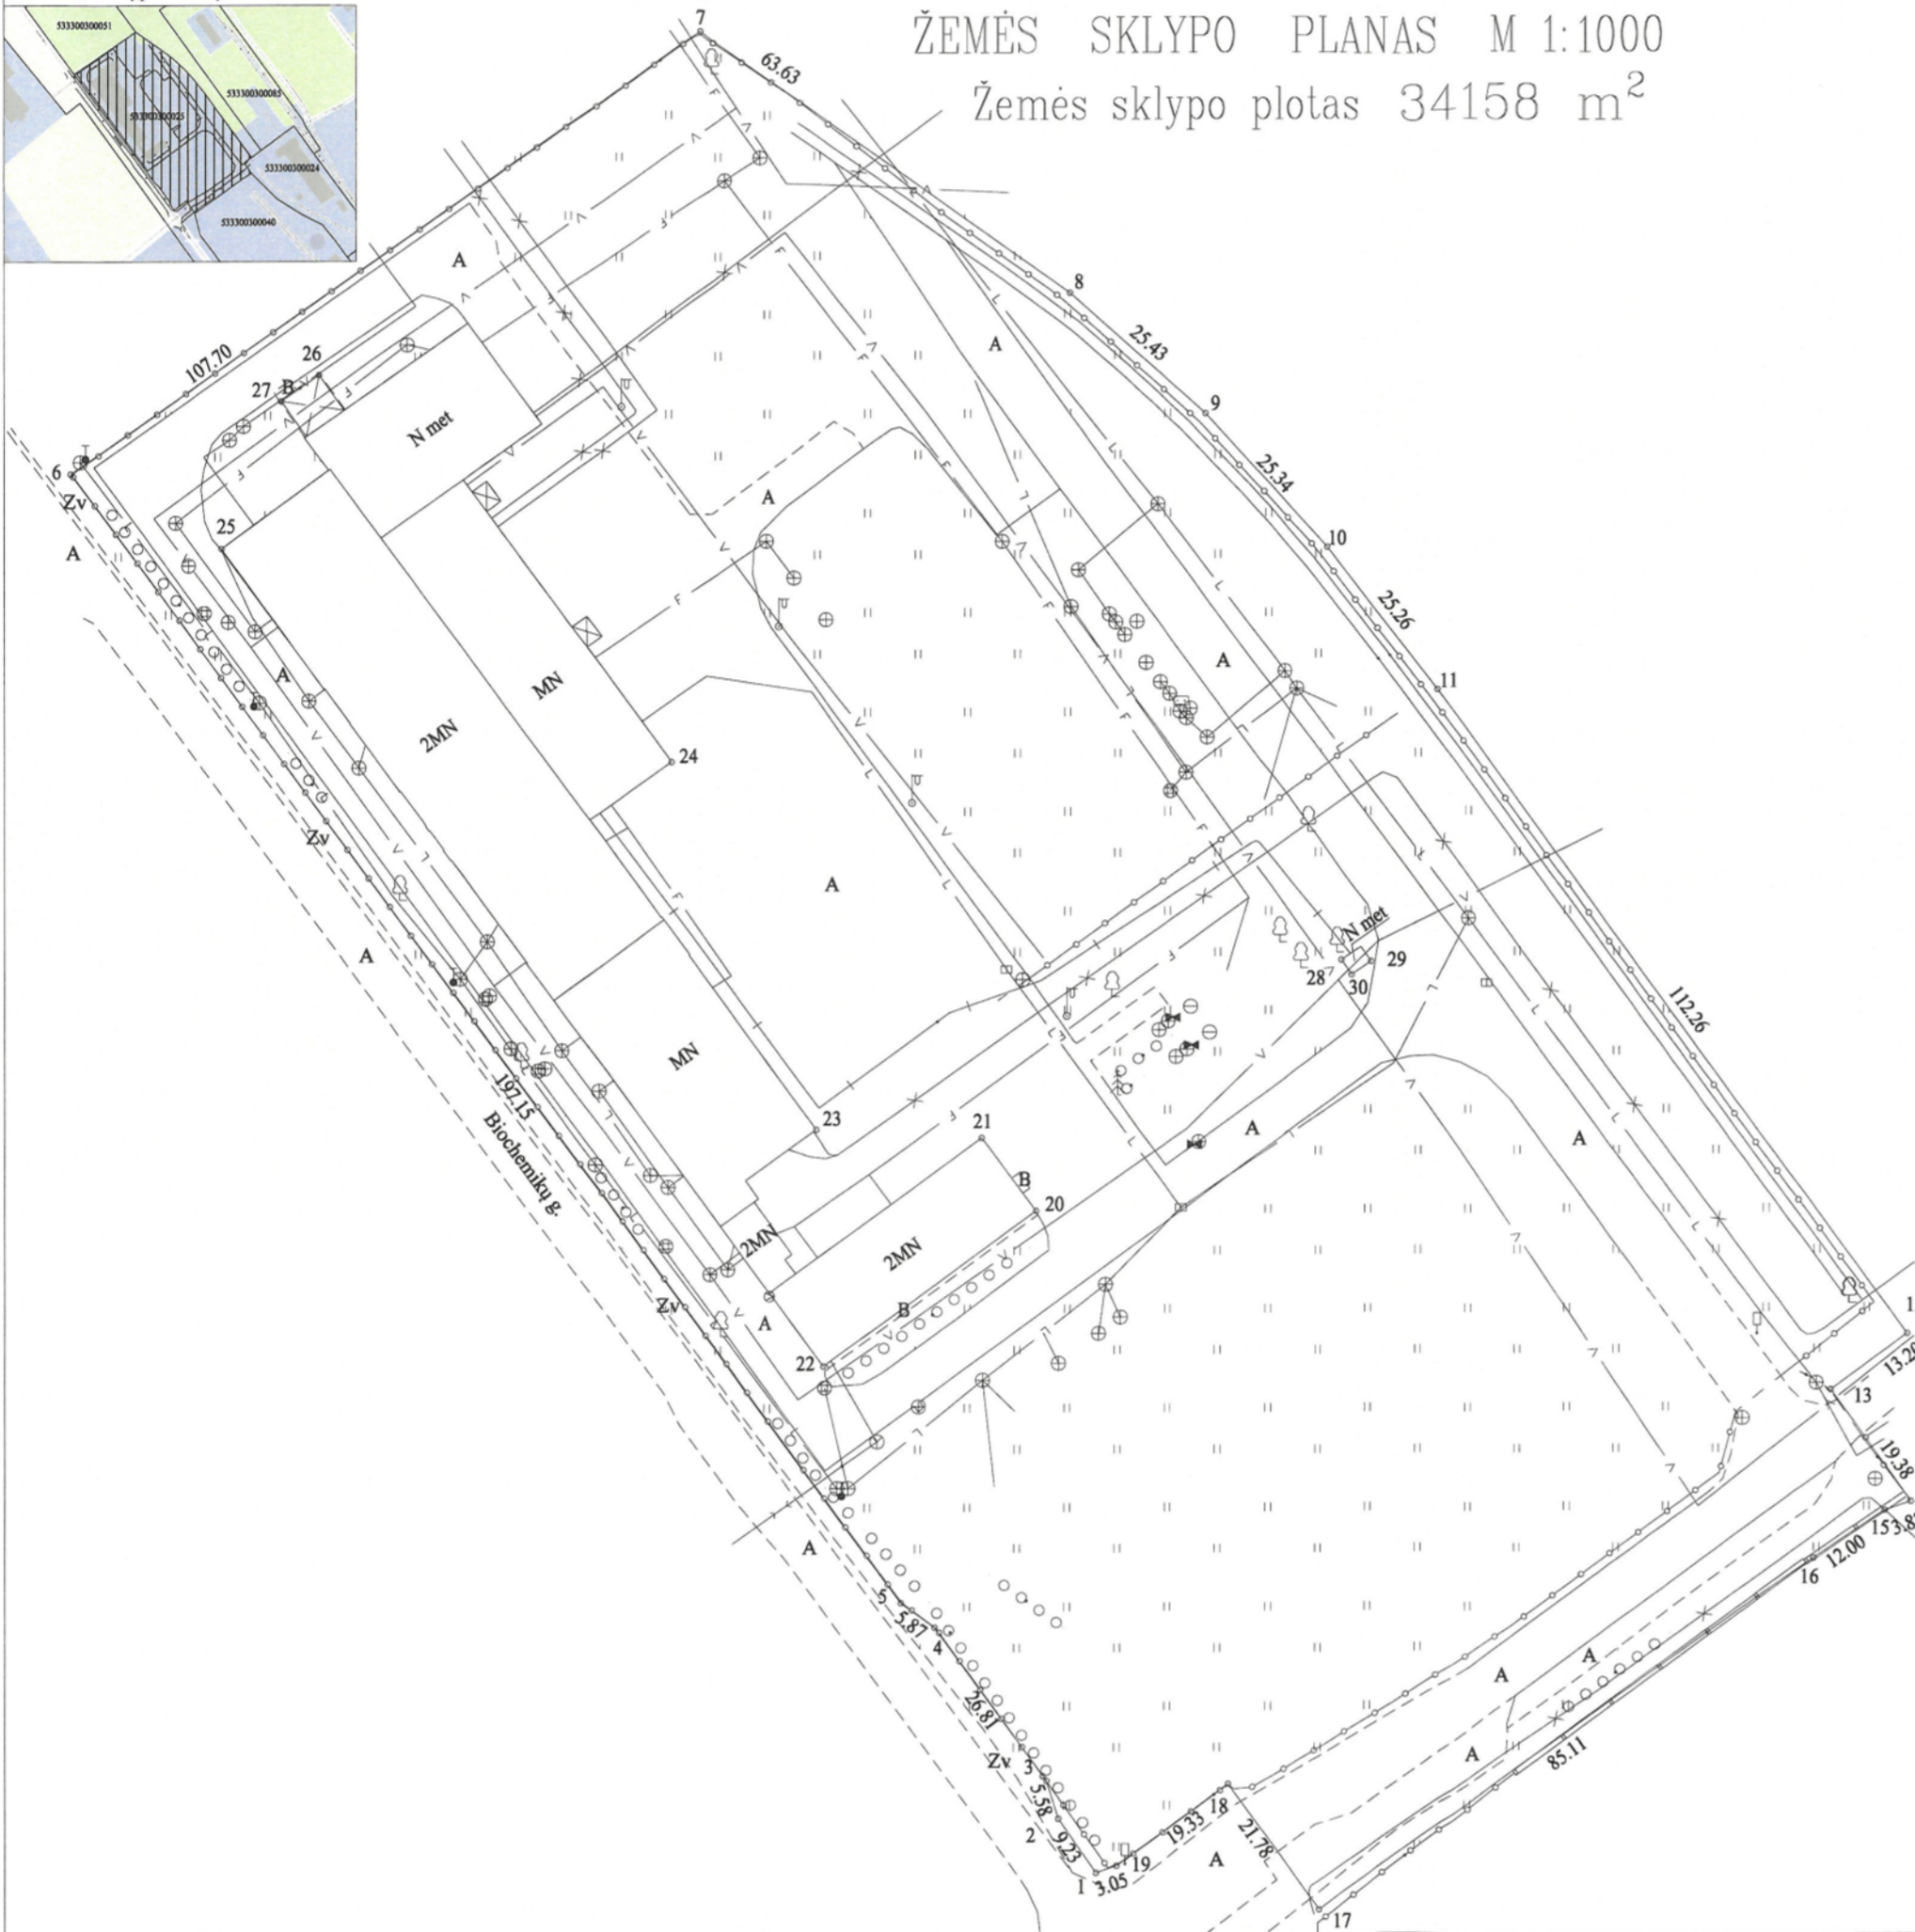

Kadastro vietovės pavadinimas:	Kėdainiai mst.		
Žemės sklypo kadastro numeris:	kodas	blokas	sklypas
	5 3 3 3	0 0 3 0	0 0 2 5

Savivaldybė	Kėdainių r. sav.
Seniūnija	
Gyvenamoji vietovė	Kėdainių m.
Gatvė, namo Nr.	Biochemikų g. 10

Gretimybė	Gretimo žemės sklypo kadastro Nr.	Pastabos
1-6		VŽF Kėdainių m., Biochemikų g.
6-7	5333/0030:51	
7-12		LVŽF Kėdainių m.
12-14	5333/0030:24	
14-17	5333/0030:40	
17-1		VŽF Kėdainių m., Biochemikų g.



Su pagal 2023. m. .11. mėn. 16 d. atliktą žemės sklypo ribų pažėklinimą-parodymą parengtame žemės sklypo plane išbraizytomis ribomis ir apskaičiuotu žemės sklypo plotu sutinku:

LIETUVOS RESPUBLIKA  
(žemės sklypo savininkas (esamas arba būsimas) arba jo įgaliotas asmuo)

STATYTOJAS, UAB "AGROCHEMA"  
(žemės sklypo savininkas (esamas arba būsimas) arba jo įgaliotas asmuo)

ĮGALIOTAS [Redacted]  
(žemės sklypo savininkas (esamas arba būsimas) arba jo įgaliotas asmuo)

[Redacted] 2025-08-11  
(parašas) (data)

Janušavos g.16, Kėdainiai  
uabmatininkas@gmail.com  
Tel. (0-650) 53001

Pareigos	Parašas	Vardas, pavardė	Data
Direktorius	[Redacted]	[Redacted]	2025-08-01
Matininkas	[Redacted]	[Redacted]	
Matininkas	[Redacted]	[Redacted]	
Mat. inžinierė	[Redacted]	[Redacted]	

Matininko kvalifikacijos pažymėjimo Nr.: 2M-M-1094

