


Žemės sklypo išdėstymo schema

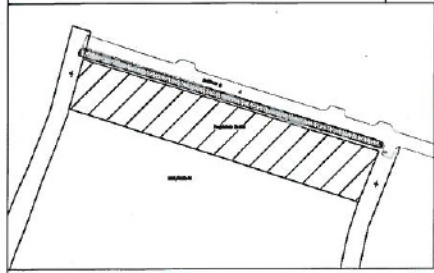

ŽEMĖS SKLYPO PLANAS M 1:500


Žemės sklypo plotas 1799 m²

Kadastras:	vietovė	Šėtos	blokas				sklypas					
Žemės sklypo kadastro Nr.			5	3	8	5	0	0	0	2		

Savivaldybė	Kėdainių
Seniūnija	Šėtos
Gyvenamoji vietovė	Šėtos mstl.
Gatvė, namo Nr.	Projektinis Nr.960

Gretimybė	Gretimo žemės sklypo kadastro Nr.	Pastabos
1-2		Kelias 6 m. pločio
2-3	5385/0002:88	
3-4		Kelias 6 m pl. un.Nr.4400-2662-5381
4-1		VŽF (Valstybinis žemės fondas)

Gretimybė	Atstumas
1-2	18.23
3-4	17.03

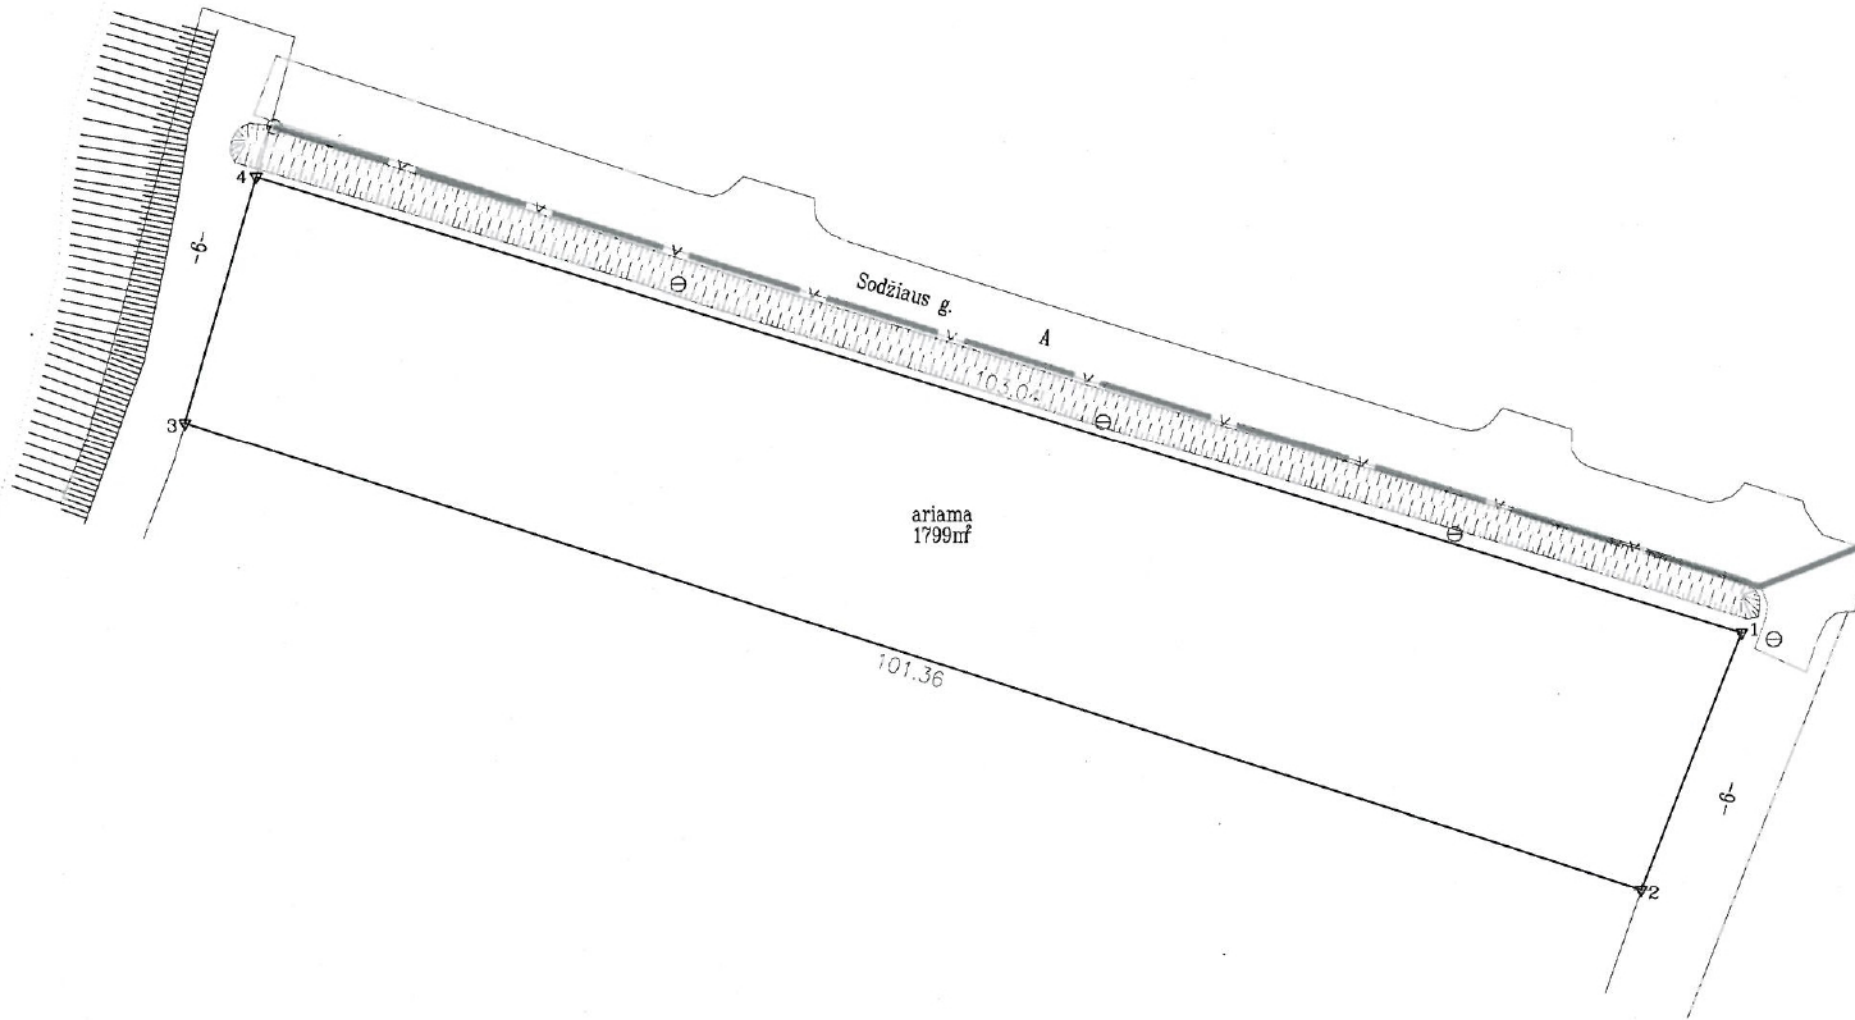

Su pagal .2025. . m . 12 . mėn. 09. d. atliktą žemės sklypo ribų pažėklinimą-parodymą parengtame žemės sklypo plane išbraižytomis ribomis ir apskaičiuotu žemės sklypo plotu sutinku

Wilmantas Sereikis. (Žemės sklypo savininko (esamojo arba būsimojo) vardas, pavardė)

(parašas) (data)

[Redacted Signature] 2025.12.10

Matininkas Rimas Skirmantas Įm.kodas 136187072, Adresas: Veiverių g. 150-204, Kaunas el.p. rimasskirmantas@gmail.com tel.Nr.+370 698 26051			
Pareigos	Parašas	Vardas, pavardė	Data
Matininkas	<i>[Redacted Signature]</i>	<i>[Redacted Name]</i>	2025-12-09
Matininko kvalifikacijos pažymėjimo Nr.: 2M-M-343			



