



ŽEMĖS SKLYPO PLANAS M 1:2000

Sklypo plotas 7159 m²

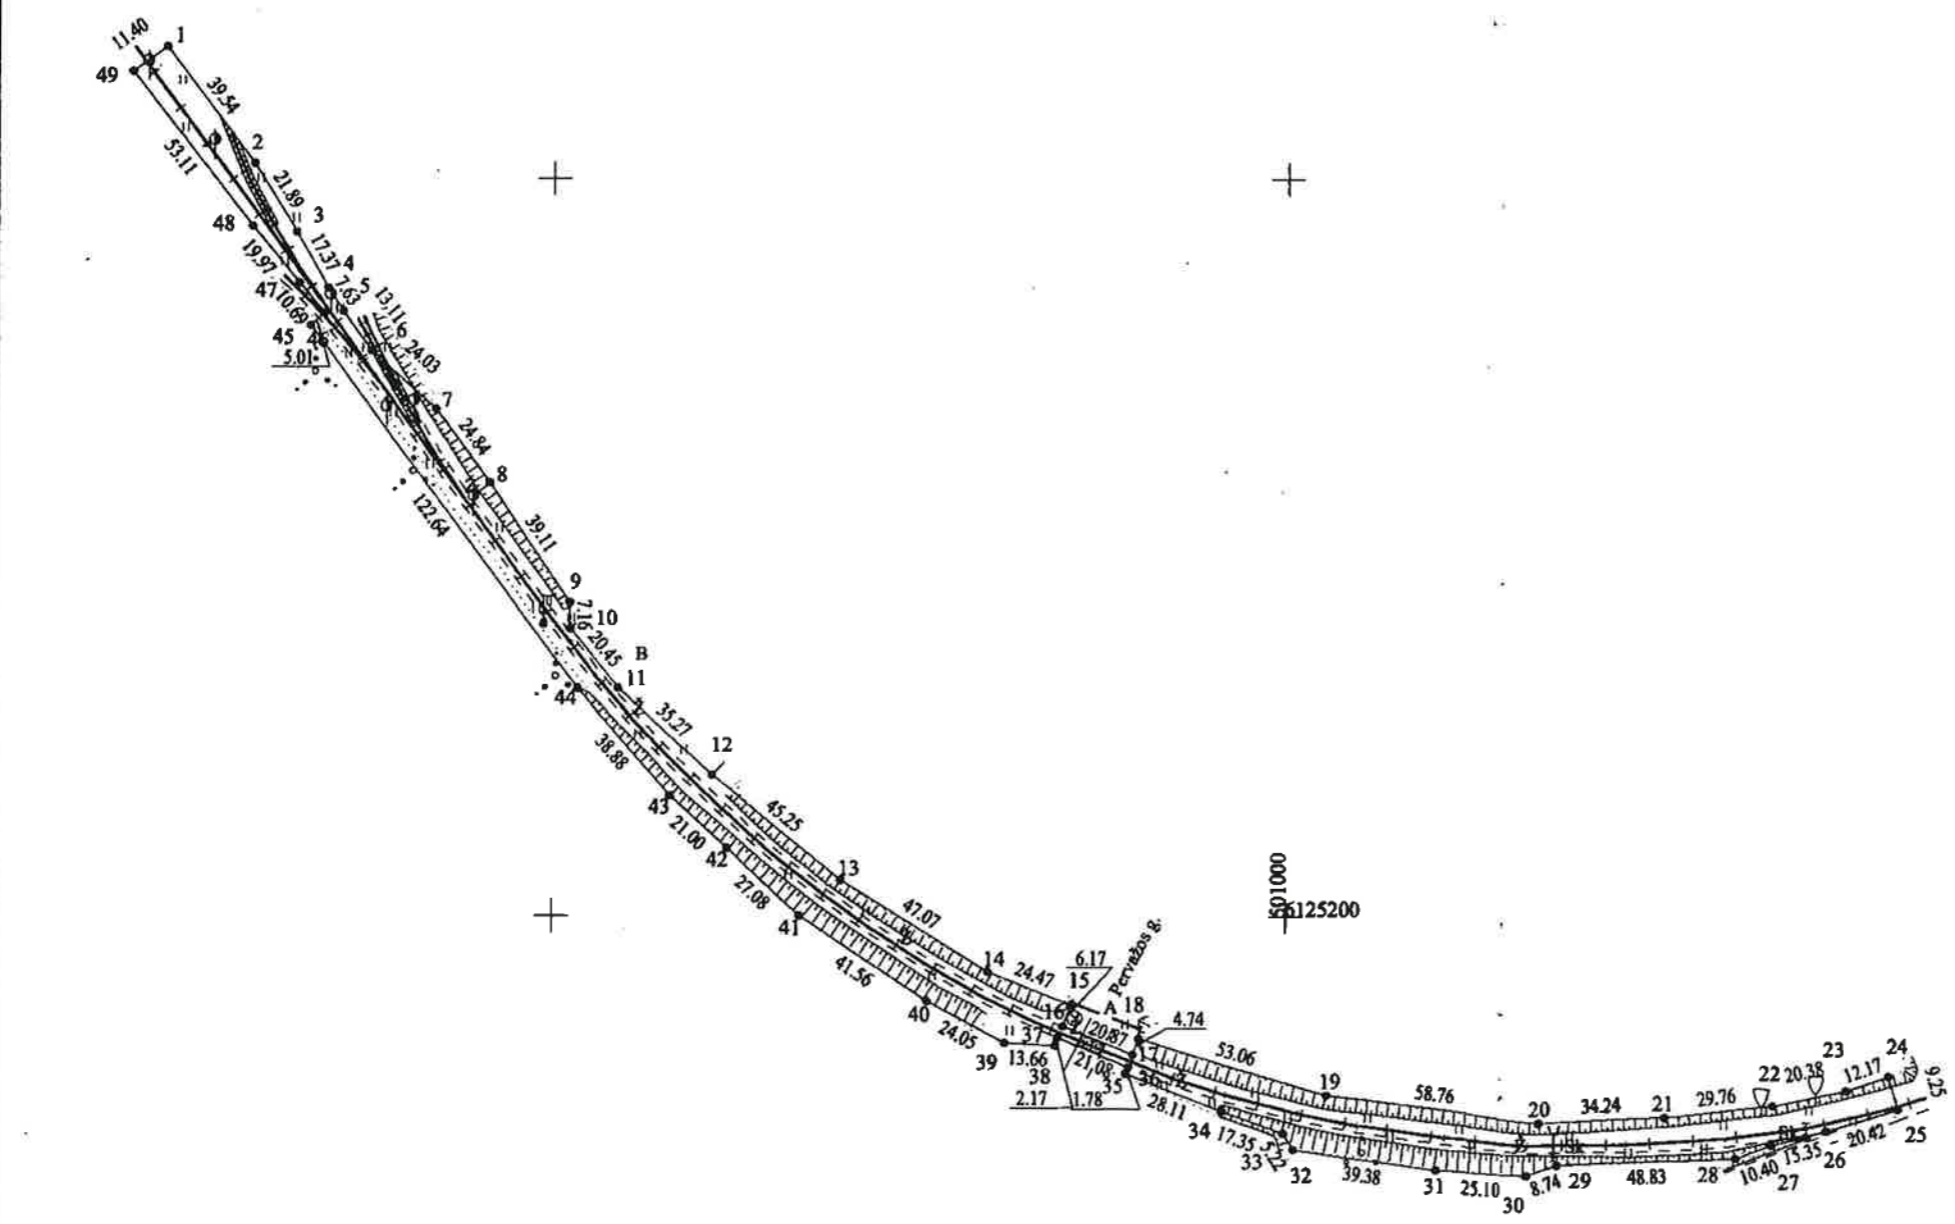

Kadastro:	vietovė	Kėdainių m.	blokas	sklypas
Žemės sklypo kadastro Nr.		5 3 3 3	0 0 3 0	104

Galvė, namo Nr.	Pervazos g.
Kaimas (miestelis)	
Seniūnija	
Miestas (rajonas)	Kėdainių
Apskritis	Kauno

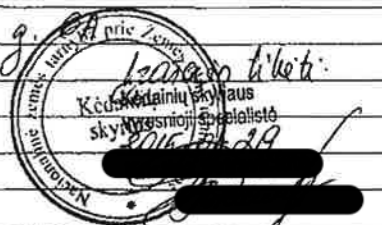

Gretimybė	Gretimo žemės sklypo kadastro Nr.	Pastabos
1-3	5333/0030:54	
3-15; 18-26; 28-35; 38-39; 47-49-1		VŽF Kėdainių m.
15-18; 35-38		Pervazos g., Kėdainių m.
26-28	5333/0030:97	
39-45		VŽF Kėdainių m. (Pervazos g.6)
45-47	5333/0030:40	

ŽEMĖS SKLYPO RIBOS
PAZYMĖTOS KADASTRO ŽEMĖLAPYJE
2015 m. 02 mėn. 05 d.
VI Registracijos Kauno Filialas
(pareigos) (vardas, pavardė)
Kadastrų ekspertas

Su žemės sklypo ribomis ir nustatytu plotu sutinku:

Žemės savininkas (naudotojas):

UAB "IMLITEX" (vardas, pavardė) 2014.08.27 (data)

Nacionalinės žemės tarnybos prie Žemės ūkio ministro padalinys
Kėdainių skyrius
(pareigos) (vardas, pavardė) 2014-11-21 (data)



Sutariniai ženklai:

- Servitutas Nr.1
- Servitutas Nr.2
- Servitutas Nr.3

SUDERINTA
2014-08-20
Vyresnįjį kadastrų specialistą



S. Dariaus ir S. Girėno g. 7A, Kėdainiai
Tel. (8-347) 58993

Pareigos	Parašas	Vardas, pavardė	Data
Direktorius			2014-08-11
Geodezist			
Technikas			
Mat. inžinier			



ŽEMĖS SKLYPO PLANAS M 1:2000

Sklypo plotas 7159 m²

Žemės sklypo kadastro Nr. 53330030

KOORDINAČIŲ ŽINIARASTIS

Koordinacijų sistema LKS-94, matavimai atlikti nuo LitPos tinklo, prisijungimo laikas 9.00-9.15 val. 2014-08-14							
Taško Nr.	Kodas	X	Y	Taško Nr.	Kodas	X	Y
1	R	6125435.78	500694.37	39	R	6125166.01	500923.80
2	R	6125404.03	500717.94	40	R	6125177.38	500902.61
3	R	6125385.40	500729.43	41	R	6125200.32	500867.96
4	R	6125370.31	500738.04	42	R	6125218.45	500847.84
5	R	6125363.93	500742.23	43	R	6125232.58	500832.31
6	R	6125353.36	500749.98	44	R	6125261.66	500806.50
7	R	6125337.43	500767.97	45	R	6125360.04	500733.28
8	R	6125317.36	500782.60	46	R	6125363.40	500736.99
9	R	6125284.89	500804.41	47	R	6125371.61	500730.15
10	R	6125277.73	500804.56	48	R	6125387.02	500717.45
11	R	6125262.02	500817.65	49	R	6125429.14	500685.10
12	R	6125238.28	500843.74				
13	R	6125210.04	500879.10				
14	R	6125185.24	500919.11				
15	R	6125176.10	500941.81				
16	R	6125170.38	500939.50				
17	R	6125162.48	500958.82				
18	R	6125166.91	500960.50				
19	R	6125151.77	501011.35				
20	R	6125144.20	501069.62				
21	R	6125145.61	501103.83				
22	R	6125148.92	501133.41				
23	R	6125153.14	501153.35				
24	R	6125157.05	501164.88				
25	R	6125148.20	501167.56				
26	R	6125142.28	501148.02				
27	R	6125138.34	501133.18				
28	R	6125134.72	501123.43				
29	R	6125132.81	501074.64				
30	R	6125130.25	501066.28				
31	R	6125131.41	501041.21				
32	R	6125137.03	501002.23				
33	R	6125141.45	500999.46				
34	R	6125147.52	500983.21				
35	R	6125157.39	500956.89				
36	R	6125159.06	500957.52				
37	R	6125167.34	500938.13				
38	R	6125165.28	500937.44				

SKLYPO CENTRO KOORDINATĖS

Koordinacijų sistema	Koordinatės X/Y
Valstybinė LKS-1994	X=6125150 Y=500988
Žiniaraštį sudarė	2M-M-777 2014-08-14 (kvalifikacijos pažymėjimo Nr.) (data)

Duomenys apie žemės naudojimo apribojimus			
Eil. Nr.	Kodas	Apribojimai	Žemės plotas, m ²
1	2	3	4
1	1	I. Rysių linijų apsaugos zonos	934
2	6	VI. Elektros linijų apsaugos zonos	8
3	49	XLIX Vandentiekio, lietaus ir fekalinės kanalizacijos tinklų ir įrenginių apsaugos zonos	169
4	9	IX. Dujotiekių apsaugos zonos	14
5	3	III. Geležinkelio kelių ir jų įrenginių apsaugos zonos	3807

SERVITUTAS			
Eil. Nr.	Kodas	Servituto rūšis	Plotas, m ²
1	208	Servitutas - teisė naudoti požemines, antžemines komunikacijas (tarnaujantis daiktas)	64
2	208	Servitutas - teisė naudoti požemines, antžemines komunikacijas (tarnaujantis daiktas)	48
3	215	Kelio servitutas - teisė važiuoti transporto priemonėmis, naudotis pėsčiųjų taku (tarnaujantis daiktas)	24



KOPIJA TIKRA

Vyriausioji specialistė

2024-08-23

Ištrauka iš Lietuvos Administracinių teisų pažeidimų kodekso:

47 straipsnis. Pastovių žemėnaudos riboženklų sunaikinimas arba gadinimas - užtraukia baudą nuo dviejų šimtų penkiasdešimties iki penkių šimtų litų.