


VALSTYBINĖS REIKŠMĖS RAJONINIO KELIO NR. 2009 MANTVILONIAI–PLAKTINIAI–PALIEPIAI RUOŽO
NUO 0,14 IKI 6,65 KM REKONSTRAVIMAS
VIETOVĖS SCHEMA

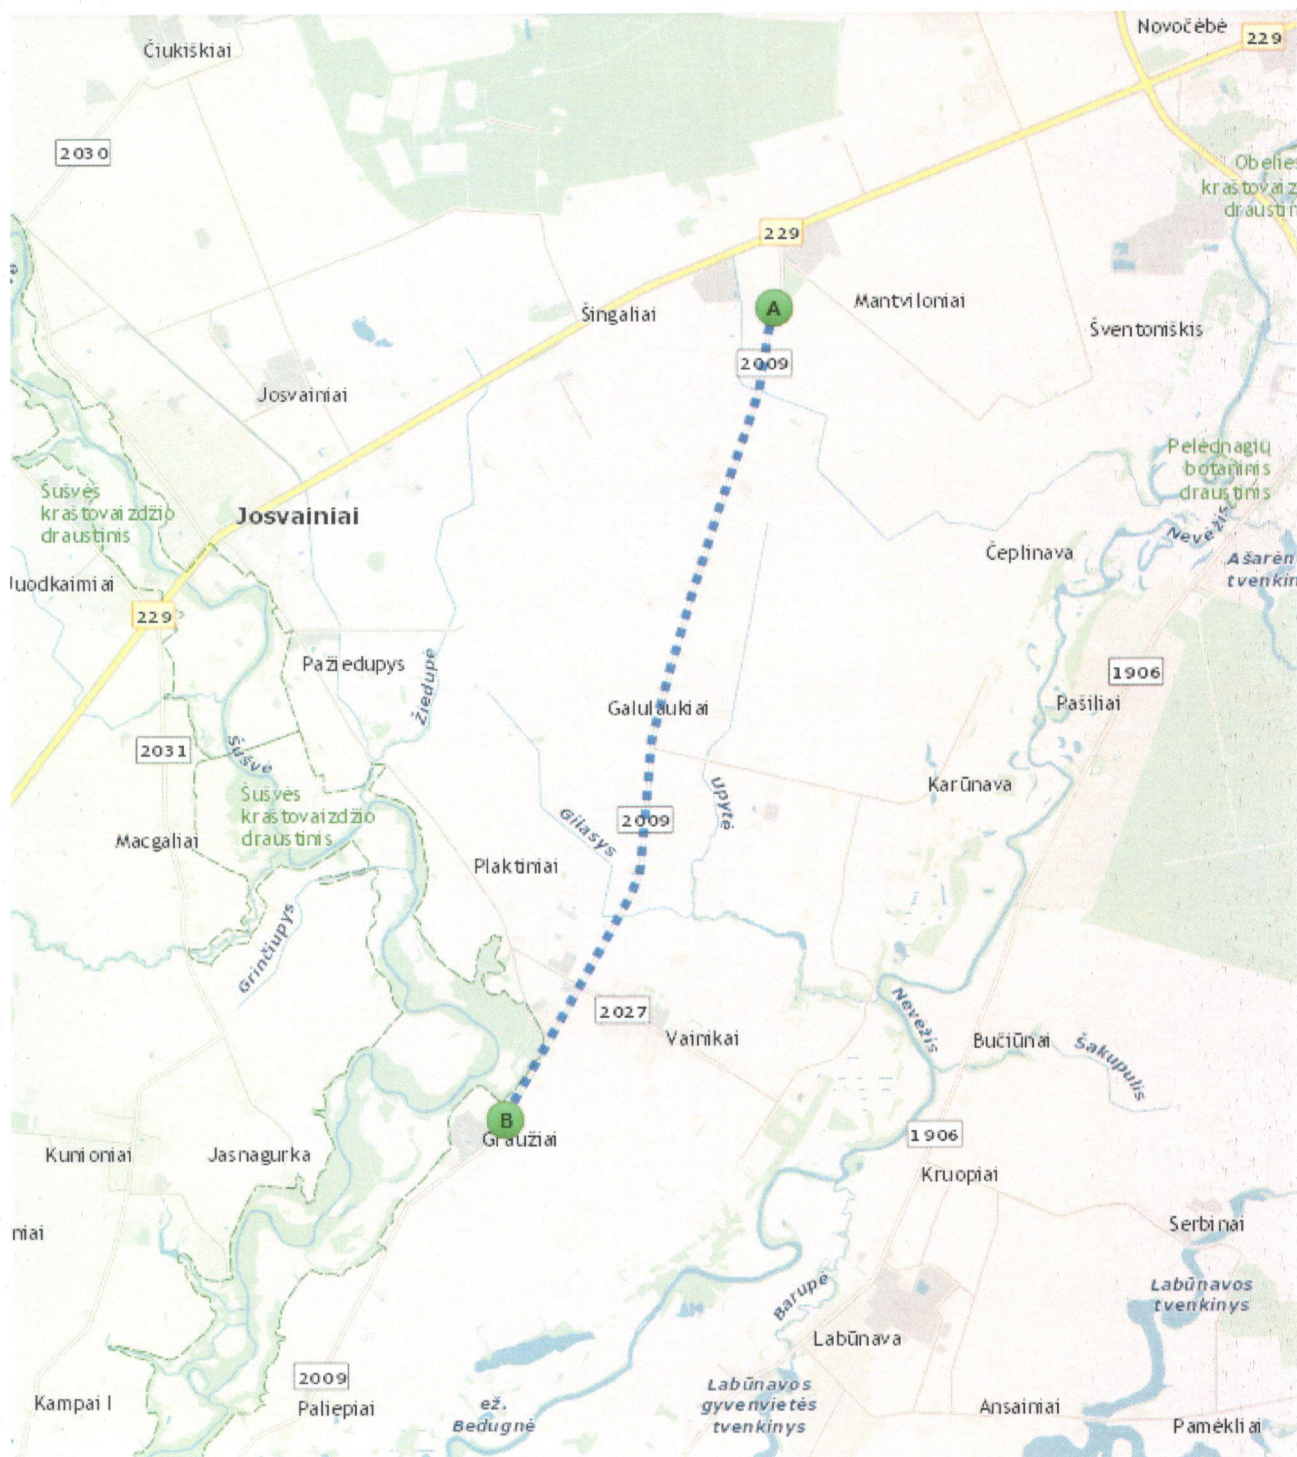

[Handwritten signature]

UAB „KAUNO KELIAI“
Projektų vadovas
Gediminas Baltrušaitis