


10 darbo dienų nuo prašymo paskelbimo dienos, t. y. 2022 m. gegužės 17 d. – gegužės 30 d. galima teikti pasiūlymus Kėdainių rajono savivaldybės administracijos direktoriui raštu adresu Kėdainiai, J. Basanavičiaus g. 36, el. paštu administracija@kedainiai.lt ir Lietuvos Respublikos teritorijų planavimo dokumentų rengimo ir teritorijų planavimo proceso valstybinės priežiūros informacinėje sistemoje – www.tpdris.lt – dėl privataus žemės sklypo Kėdainių r. sav., Kėdainių miesto sen., Janušavos k., kadastrinis Nr. 5327/0017:85, naudojimo paskirties pakeitimo. Žemės ūkio paskirties žemės sklypo naudojimo paskirtį planuojama keisti į kitą paskirtį, kurios naudojimo būdai – komercinės paskirties objektų teritorijos bei vienbučių ir dvibučių gyvenamųjų pastatų teritorijos.


## Sklypo schema

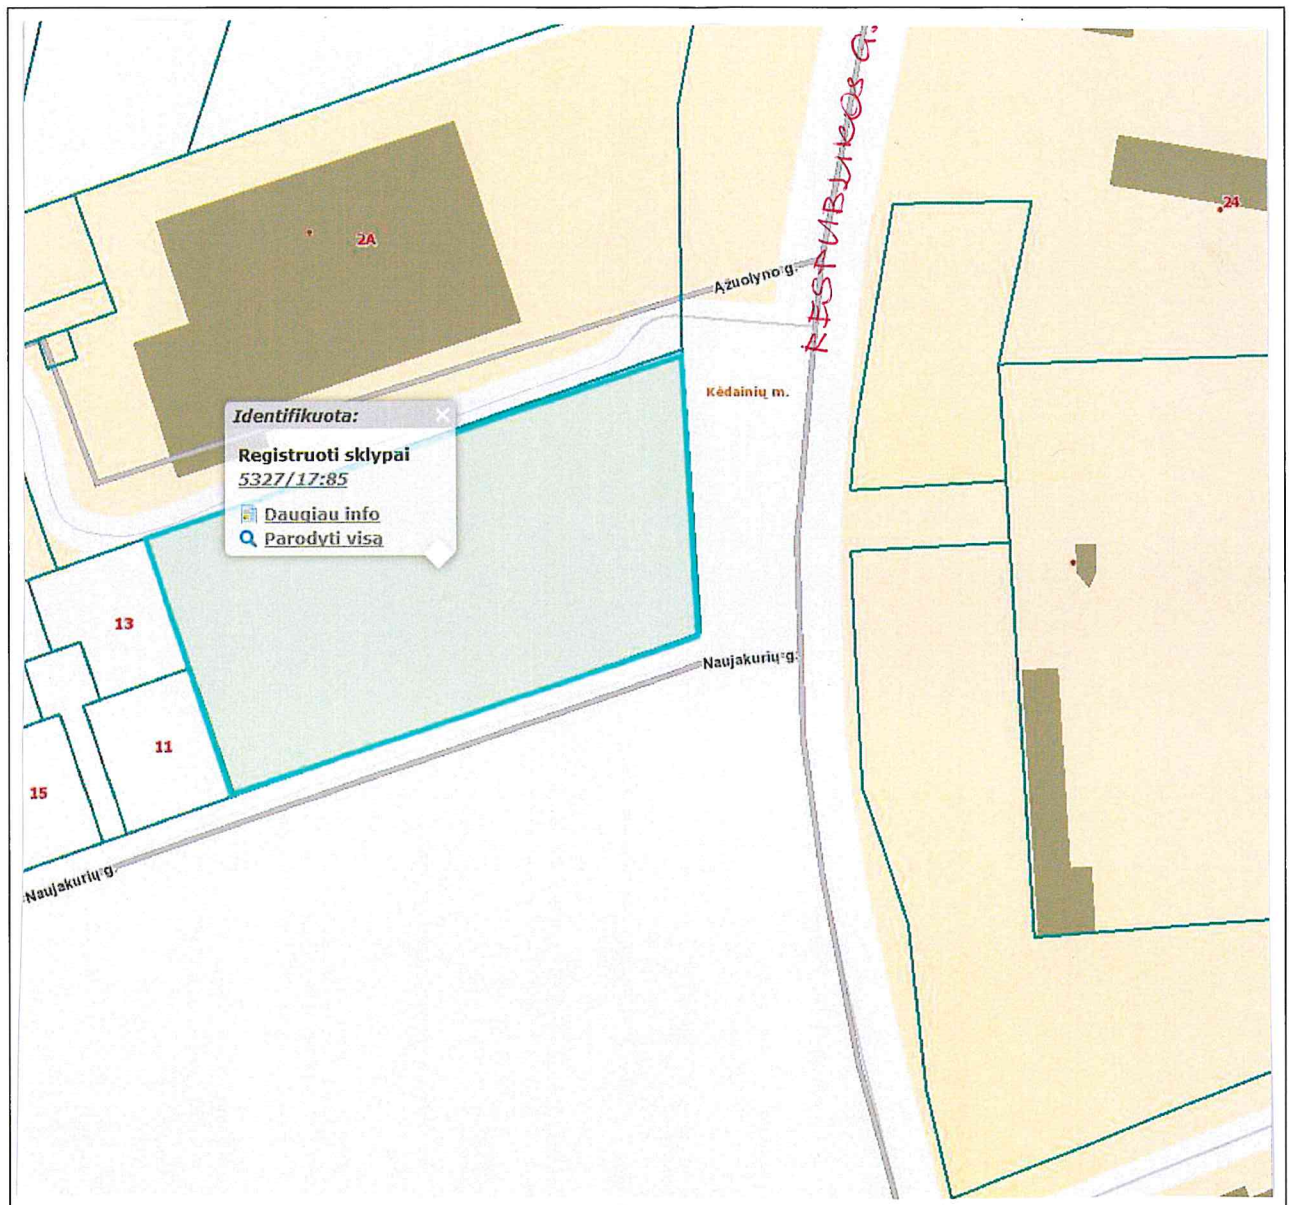

ŽEMĖS SKLYPO KAD. NR. 5327/0017:85 NAUDOJIMO BŪDŲ NUSTATYMO BŪDŲ NUSTATYMO BRĖŽINYS

M 1:500

Galvė, namo Nr.	
Kaimas (miestelis)	Jonušavos
Senūnija	Kėdainių m.
Miestas (regionas)	Kėdainių
Apkritis	Kauno

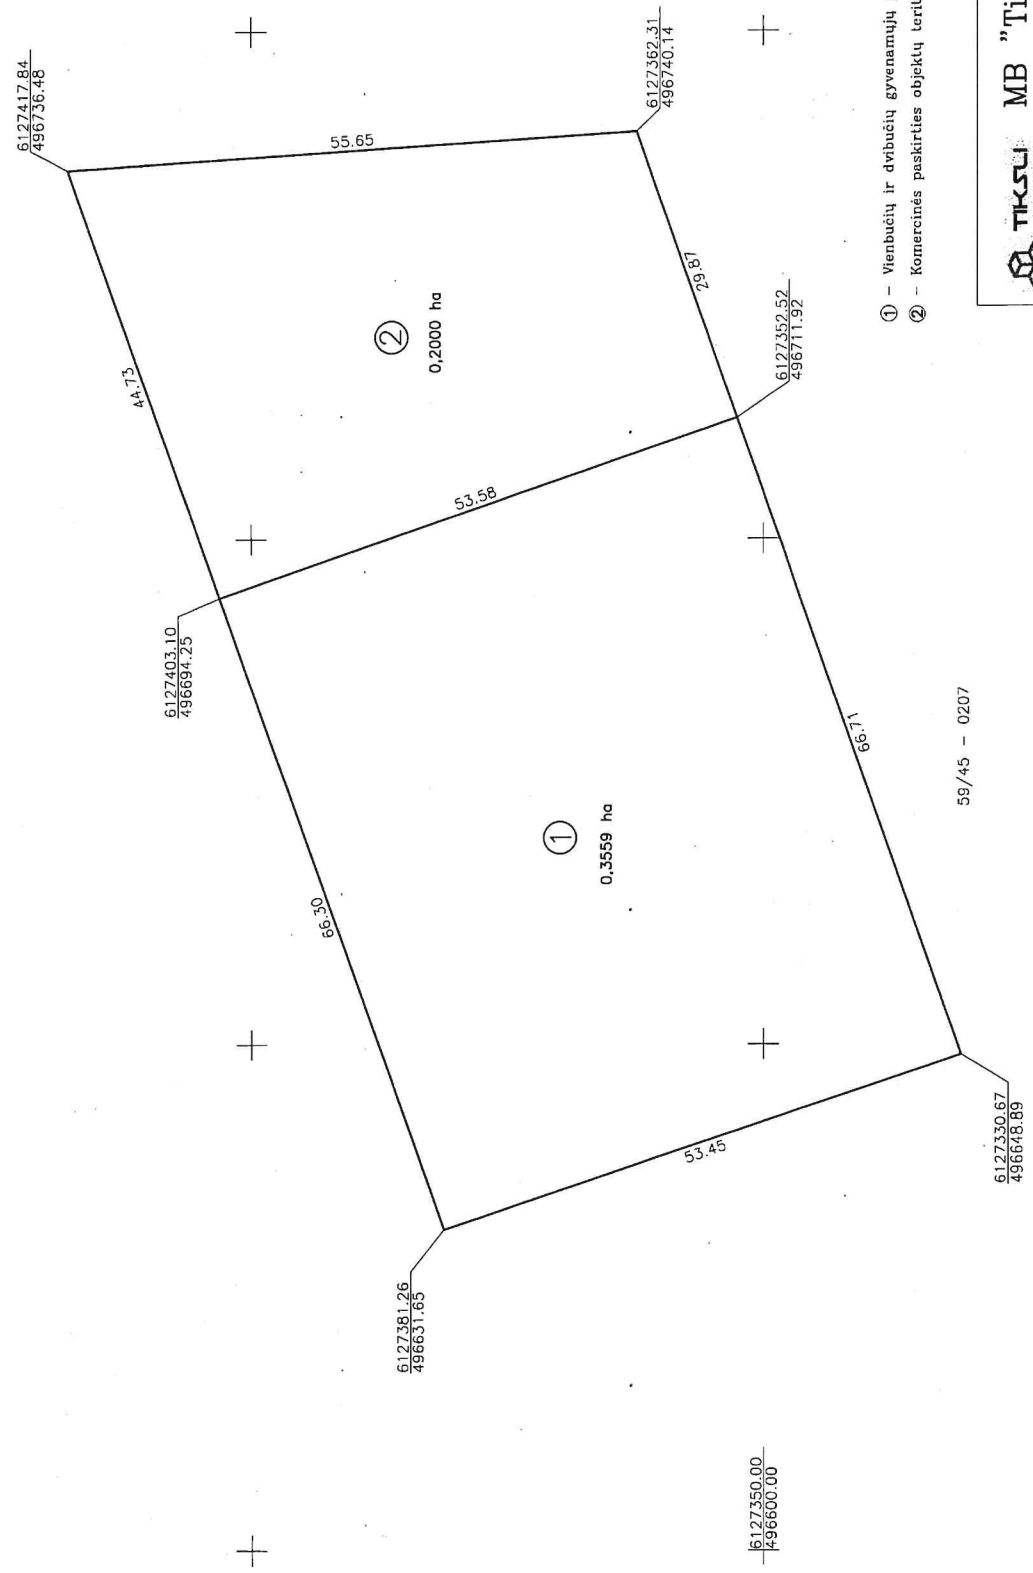

- ① – Vienbučių ir dvibučių gyvenamųjų pastatų teritorijos, plotas 0,3559 ha
- ② – Komercinės paskirties objektų teritorijos, plotas 0,2000 ha

59/45 – 0207

**TIKSLI VALDA** MB "Tikslī valda"  
 PAŽYMETIMO NR. 2M-M-589 (2008 09 03)

Pareigos	Pagalas	Vardas, pavardė	Data
Direktorius			2022-05-11
		Parahetentis	

