



PATALPŲ EKSPLIKACIJA:			
Eil. Nr.	Patalpos pavadinimas	Plotas	Mat. vnt.
101	Patalpa	89,59	m ²
Iš viso:		89.59	m ²


SUTARTINIAI ŽYMĖJIMAI:


-  Silikatinų blokelių mūras
-  Putų polistirenas

PASTABOS:



- ±0.000=58.90 - projektuojamo pastato grindų paviršiaus alitudė, tikslinti statybos vietoje;
- Pastato išmatavimai žymimi milimetrais (mm);
- Alitudės žymimos metrais (m);
- Brėžinys neskirtas matuoti.

Šis dokumentas negali būti kopijuojamas visas ar dalimis.
Jo platinimas leidžiamas tik su raštišku UAB „Sava ranga“ leidimu.

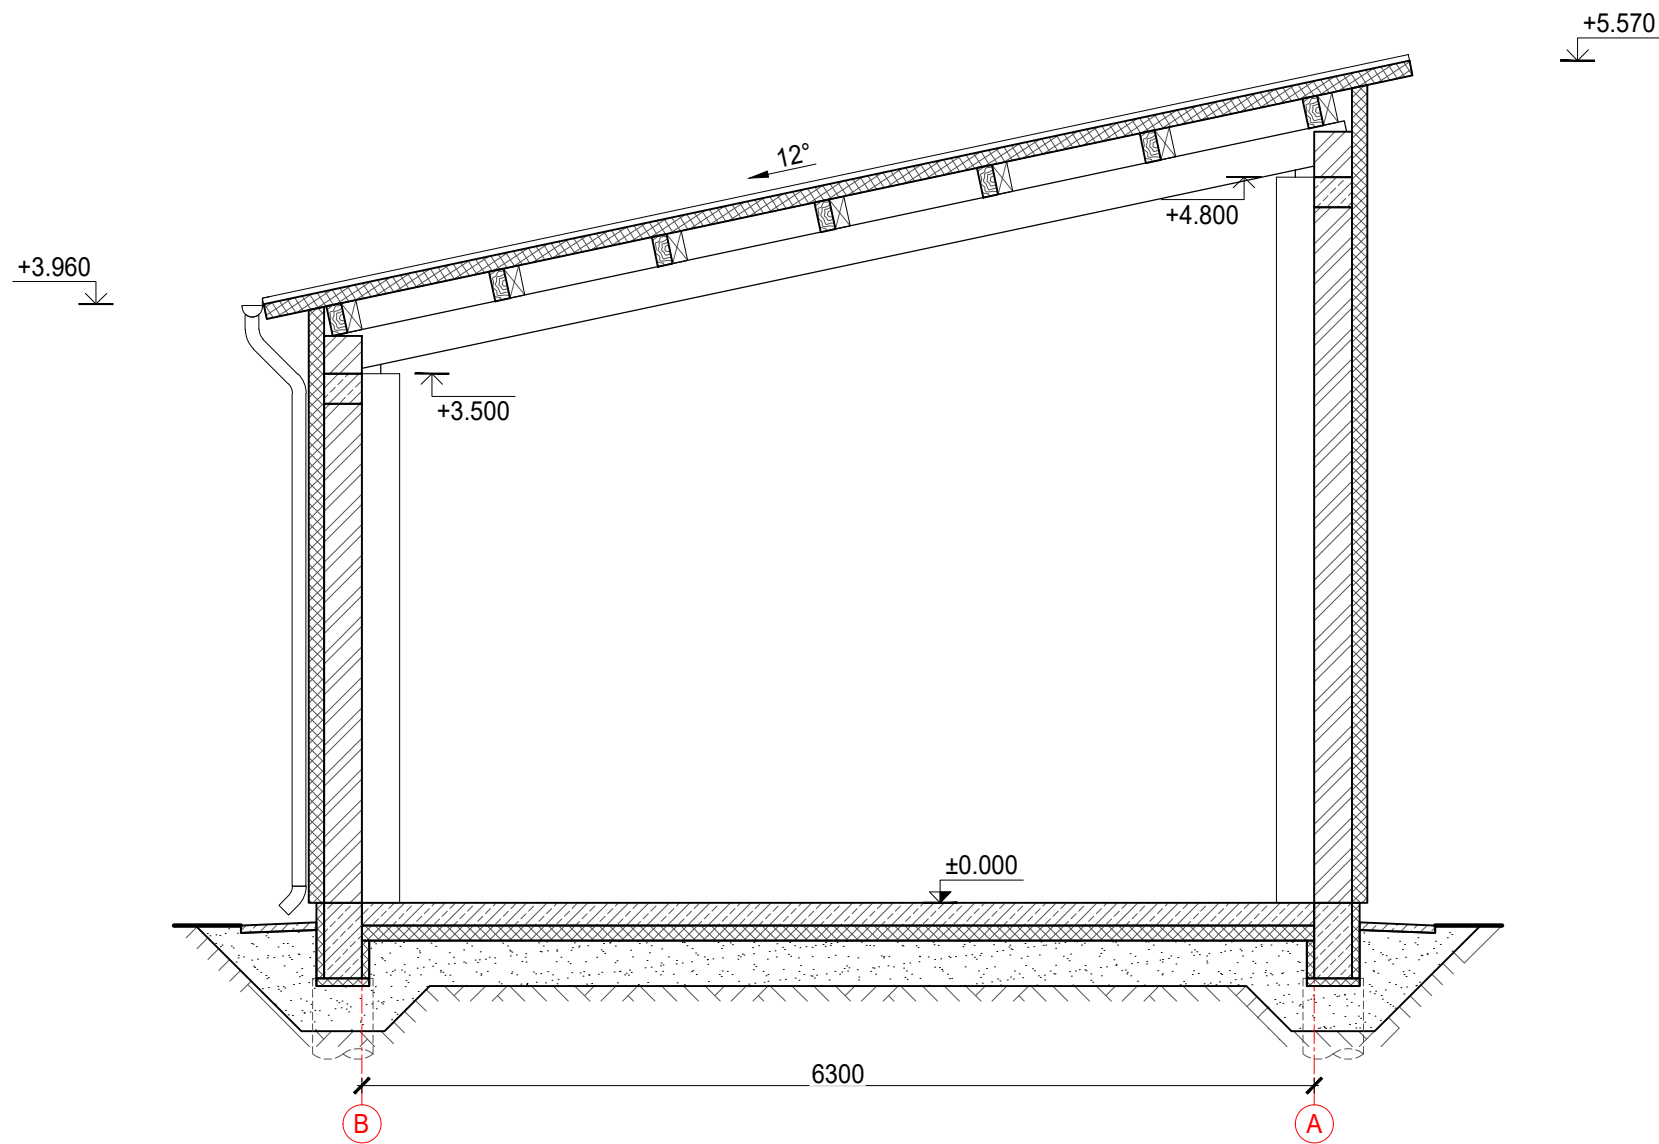0	2024.02	Projektiniai pasiūlymai.		
LAIDA	IŠLEIDIMO DATA	LAIDOS STATUSAS. KEITIMO PRIEŽASTIS (JEI TAIKOMA)		
KVAL. PATV. DOK. NR.		STATINIO PROJEKTO PAVADINIMAS Kitos (ūkio) paskirties pastato, Kėdainių r. sav., Pelėdnagių sen., Žiogaičių k., sklypo kad. nr. 5375/0002:16, projektiniai pasiūlymai		
36034	SPV	I. Burinskas	BRĖŽINIO PAVADINIMAS	LAIDA
A 627	SPDV	G. Čiukauskienė	Pirmo aukšto planas M 1:100	0
	Arch.	E. Sinkevičius		
LT	STATYTOJAS/ UŽSAKOVAS	BRĖŽINIO ŽYMUO	LAPAS	LAPŲ
	ŽŪK "MŪSŲ ŪKIS"	2023.10-581SR-PP-SA_B-01	1	1



SUTARTINIAI ŽYMĖJIMAI:


-  Silikatinų blokelių mūras
-  Putų polistirenas
-  Monolitinis gelžbetonis

PASTABOS:


1. ±0.000=58.90 - projektuojamo pastato grindų paviršiaus altitudė, tikslinti statybos vietoje;
2. Pastato išmatavimai žymimi milimetrais (mm);
3. Altitudės žymimos metrais (m);
4. Brėžinys neskirtas matuoti.

Šis dokumentas negali būti kopijuojamas visas ar dalimis.
Jo platinimas leidžiamas tik su raštišku UAB „Sava ranga“ leidimu.


0	2023.12	Projektiniai pasiūlymai.		
LAIDA	IŠLEIDIMO DATA	LAIDOS STATUSAS. KEITIMO PRIEŽASTIS (JEI TAIKOMA)		
KVAL. PATV. DOK. NR.		info@savaranga.lt www.savaranga.lt		STATINIO PROJEKTO PAVADINIMAS Kitos (ūkio) paskirties pastato, Kėdainių r. sav., Pelėdnagių sen., Žiogaičių k., sklypo kad. nr. 5375/0002:16, projektiniai pasiūlymai
36034	SPV	I. Burinskas	BRĖŽINIO PAVADINIMAS	LAIDA
A 627	SPDV	G. Čiukauskienė	Pjūvis M 1:50	0
	Arch.	E. Sinkevičius		
LT	STATYTOJAS/ UŽSAKOVAS	ŽŪK "MŪSŲ ŪKIS"	BRĖŽINIO ŽYMUO	LAPAS LAPŲ
			2023.10-581SR-PP-SA_B-02	1 1

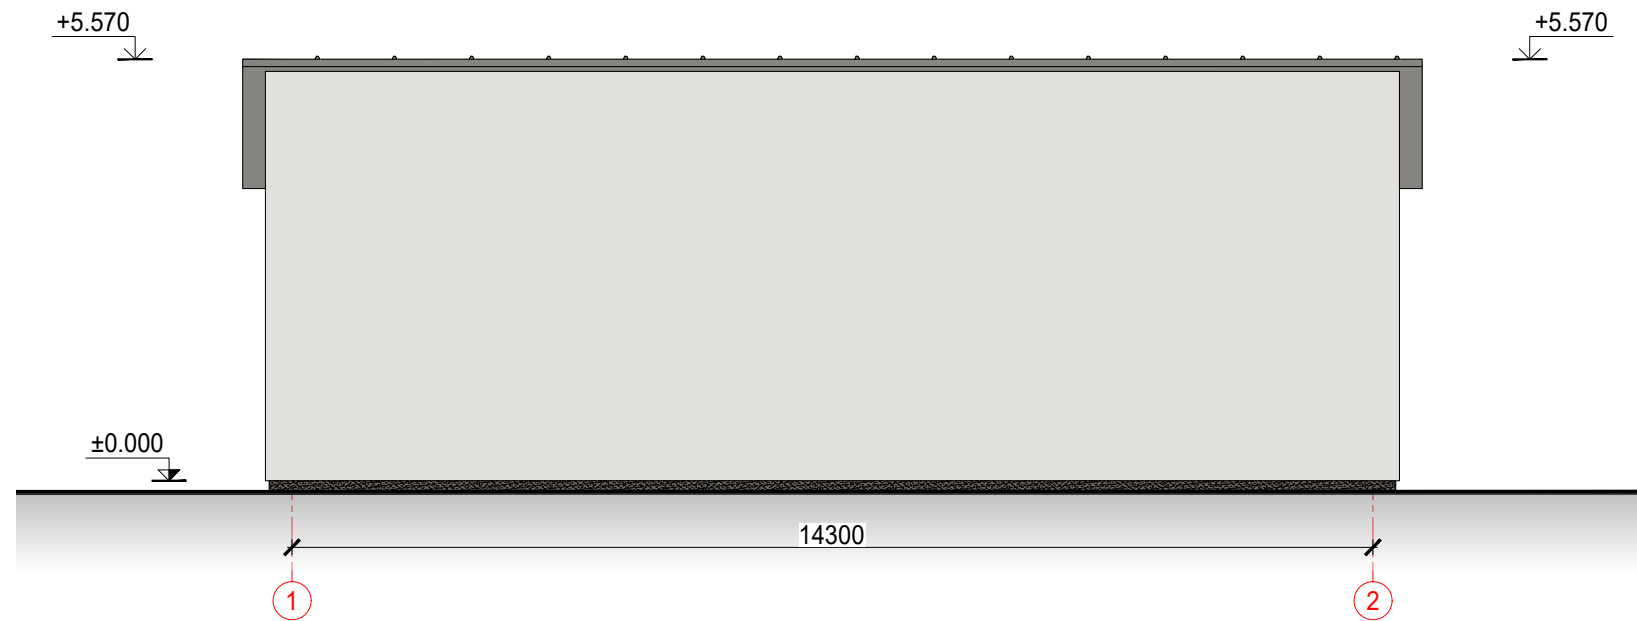


FASADAS 1-2

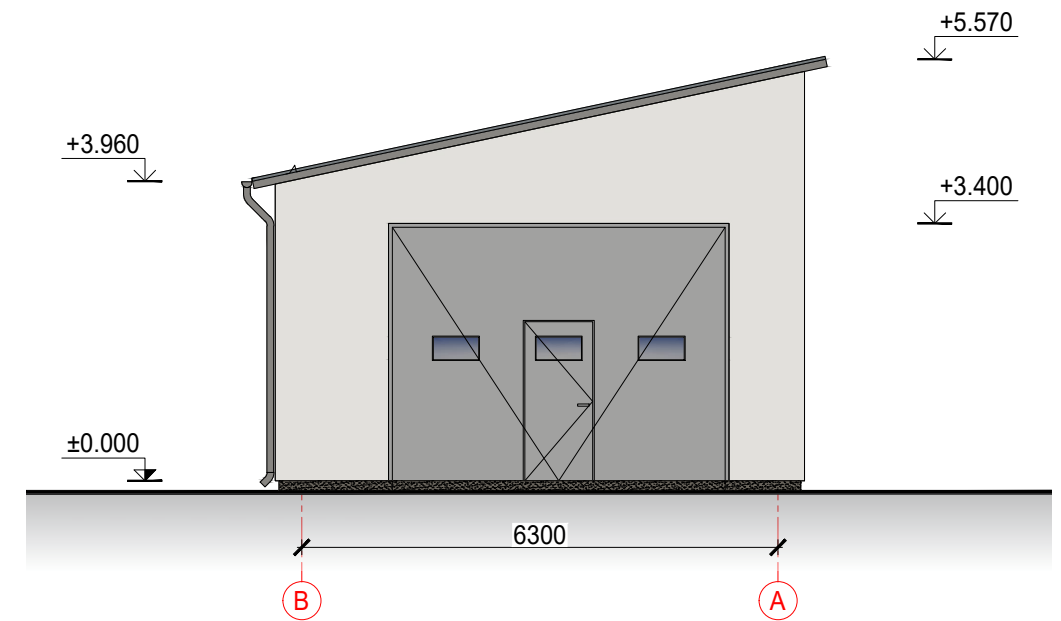

FASADAS A-B

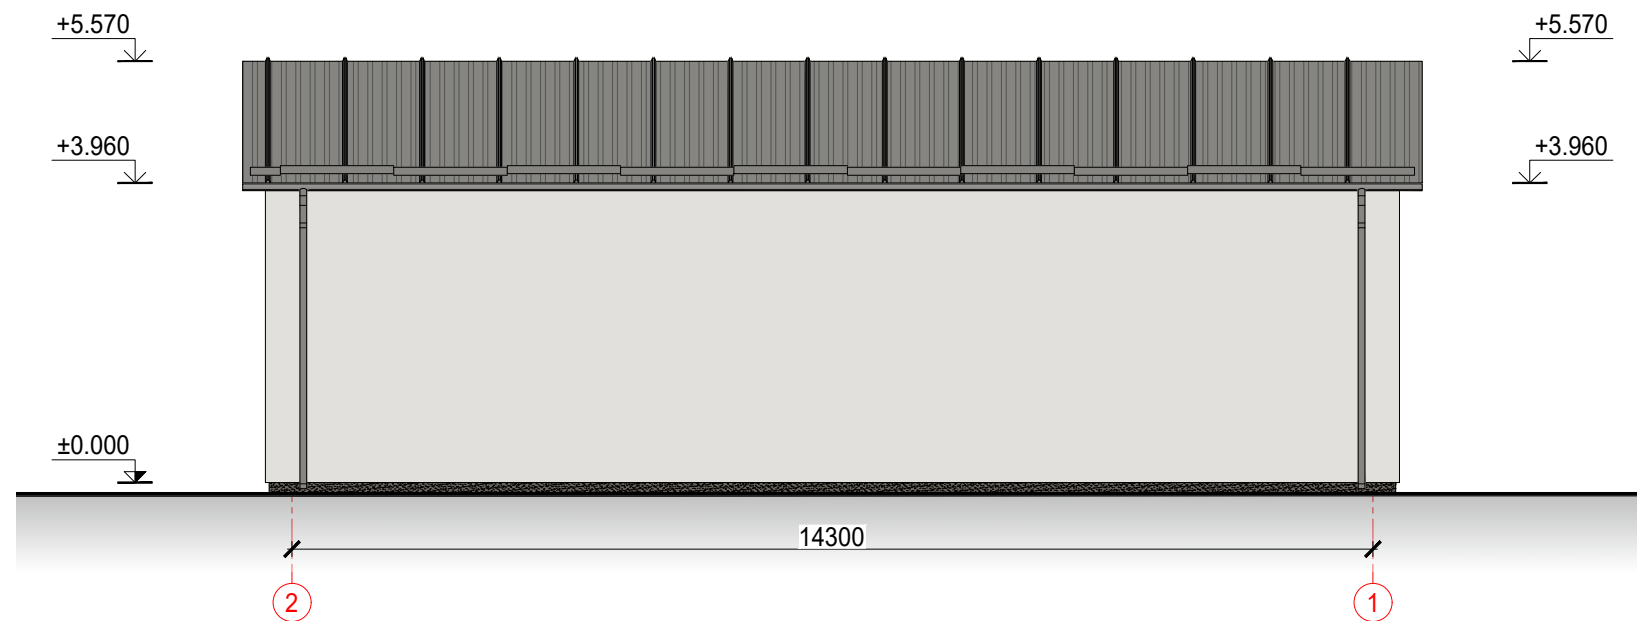

FASADAS 2-1

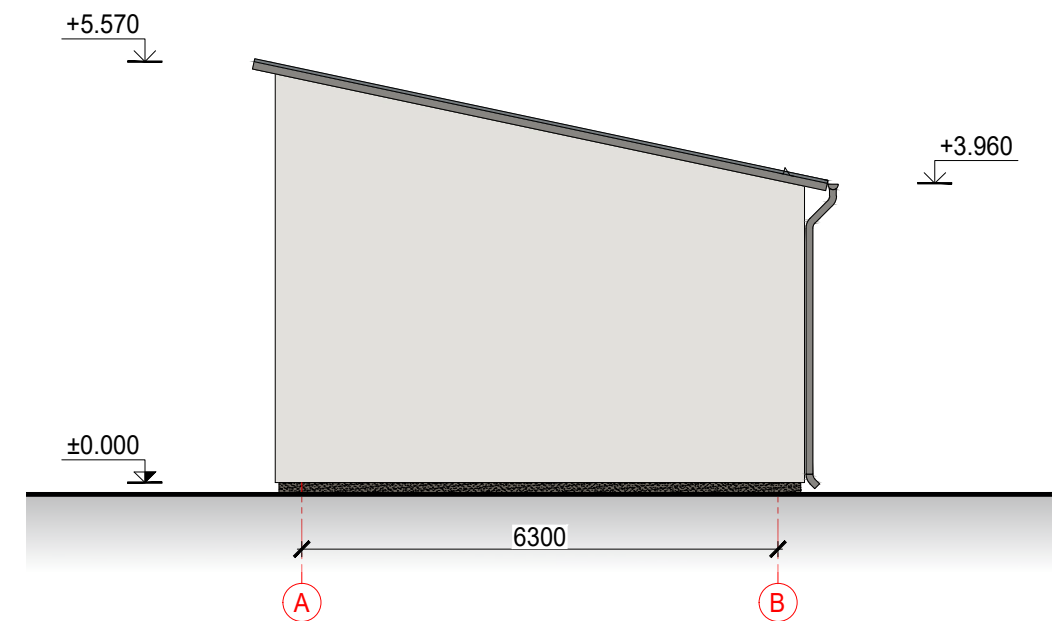

FASADAS B-A

SUTARTINIAI ŽYMĖJIMAI:



- Stogo danga - daugiasluksnė termoizoliacinė plokštė, spalva - pilka, RAL 9007
- Sienų apdaila - struktūrinis tinkas, spalva šviesiai pilka, RAL 1013
- Cokolio apdaila - struktūrinis tinkas, spalva - tamsiai pilka, RAL 7039
- Vartai - pilka spalva, RAL 9006
- Lietaus nuvedimo sistema, skardiniai elementai, sniego gaudytuvai - pilka spalva, RAL 9007

PASTABOS:


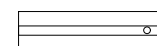
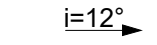

1. ±0.000=58.90 - projektuojamo pastato grindų paviršiaus altitudė, tikslinti statybos vietoje;
2. Pastato išmatavimai žymimi milimetrais (mm);
3. Altitudės žymimos metrais (m);
4. Brėžinys neskirtas matuoti.

Šis dokumentas negali būti kopijuojamas visas ar dalimis.
Jo platinimas leidžiamas tik su raštišku UAB „Sava ranga“ leidimu.

0	2023.12	Projektiniai pasiūlymai.		
LAIDA	IŠLEIDIMO DATA	LAIDOS STATUSAS. KEITIMO PRIEŽASTIS (JEI TAIKOMA)		
KVAL. PATV. DOK. NR.		info@savaranga.lt www.savaranga.lt		STATINIO PROJEKTO PAVADINIMAS Kitos (ūkio) paskirties pastato, Kėdainių r. sav., Pelėdnagių sen., Žiogaičių k., sklypo kad. nr. 5375/0002:16, projektiniai pasiūlymai
36034	SPV	I. Burinskas		BRĖŽINIO PAVADINIMAS
A 627	SPDV	G. Čiukauskienė		LAIDA
	Arch.	E. Sinkevičius		0
				Fasadai M 1:100
LT	STATYTOJAS/ UŽSAKOVAS	ŽŪK "MŪSŲ ŪKIS"		BRĖŽINIO ŽYMUO
				2023.10-581SR-PP-SA_B-03
				LAPAS
				LAPŲ
				1
				1

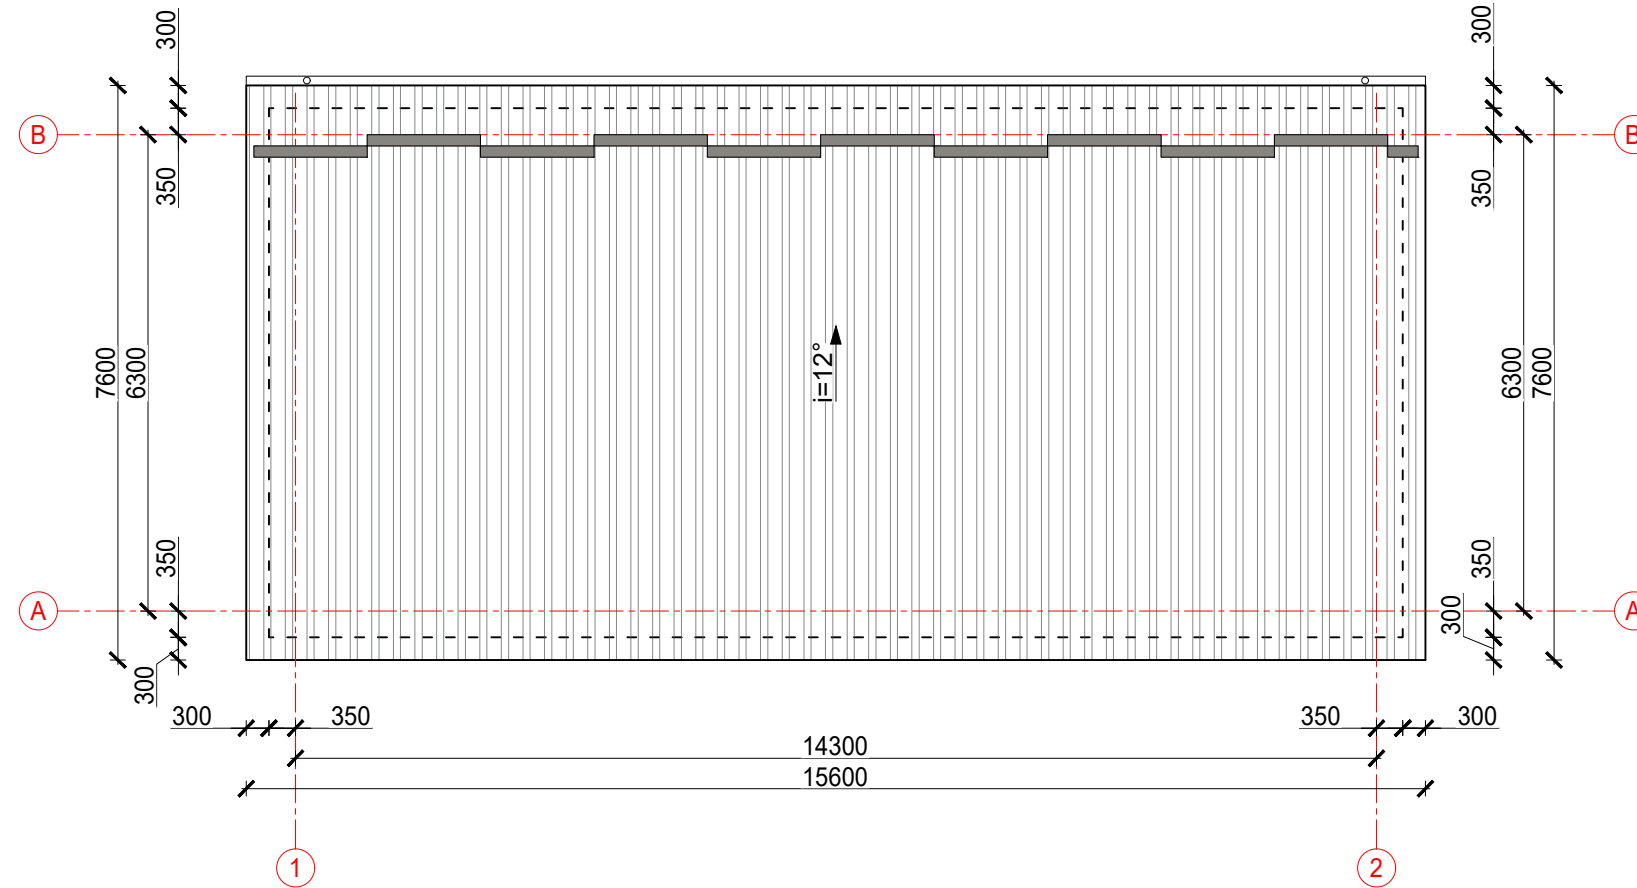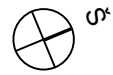

SUTARTINIAI ŽYMĖJIMAI:

-  Stogo danga - daugiasluoksnė termoizoliacinė plokštė, spalva - pilka, RAL 9007
-  Lietaus surinkimo sistema
-  Lietaus nutekėjimo kryptis
-  Sniego gaudytuvai

PASTABOS:

1. Pastato išmatavimai žymimi milimetrais (mm);
2. Altitudės žymimos metrais (m);
3. Brėžinys neskirtas matuoti.

Šis dokumentas negali būti kopijuojamas visas ar dalimis.
Jo platinimas leidžiamas tik su raštišku UAB „Sava ranga“ leidimu.

0	2023.12	Projektiniai pasiūlymai.		
LAIDA	IŠLEIDIMO DATA	LAIDOS STATUSAS. KEITIMO PRIEŽASTIS (JEI TAIKOMA)		
KVAL. PATV. DOK. NR.		STATINIO PROJEKTO PAVADINIMAS Kitos (ūkio) paskirties pastato, Kėdainių r. sav., Pelėdnagių sen., Žiogaičių k., sklypo kad. nr. 5375/0002:16, projektiniai pasiūlymai		
36034	SPV	I. Burinskas	BRĖŽINIO PAVADINIMAS	
A 627	SPDV	G. Čiukauskienė	Laida	
	Arch.	E. Sinkevičius	0	
LT	STATYTOJAS/ UŽSAKOVAS	BRĖŽINIO ŽYMUO		LAPAS
	ŽŪK "MŪSŲ ŪKIS"	2023.10-581SR-PP-SA_B-04		LAPŲ
		1	1	