



PLANUOJAMOS TERITORIJOS SCHEMA 73 KVARTALO RIBOS

-  DETALIOJO PLANO GALIOJIMO RIBA
-  ESAMŲ SKLYPŲ RIBOS IR ŽYMĖJIMAS (PAGAL RC DUOMENIS)
-  GATVĖS RAUDONOSIOS LINIJOS
-  PROJEKTUOJAMA SKLYPO RIBA
-  UŽSTATYMO RIBA
-  UŽSTATYMO ZONA
-  INŽINERINIŲ TINKLŲ AZ
-  SERVIDUTAS
-  IVAŽIAVIMAI Į ESAMUS SKLYPUS
-  ESAMI STATINIAI
-  ESAMOS TVOROS
-  ESAMA AUTOMOBILIŲ STOVĖJIMO AIKŠTELĖ
-  VISUOMENINĖS PASKIRTIES TERITORIJOS (V)
-  KOMERCINĖS PASKIRTIES OBJEKTŲ TERITORIJOS / VIENBUČIŲ IR DVIBUČIŲ GYVENAMŲJŲ PASTATŲ TERITORIJOS (K/G1)
-  KOMERCINĖS PASKIRTIES TERITORIJOS (K)
-  SUSISIEKIMO IR INŽINERINIŲ TINKLŲ KORIDORIŲ TERITORIJĄ (I2)
-  DAUGIABUČIŲ GYVENAMŲJŲ PASTATŲ IR BENDRABUČIŲ TERITORIJĄ (G2)
-  NEKILNAMOJO KULTŪROS PAVELDO OBJEKTAI (Kėdėlnių gimnazija)
-  OBJEKTAI SIŪLOMI ĮTRAUKTI Į LR NKV REGISTRĄ

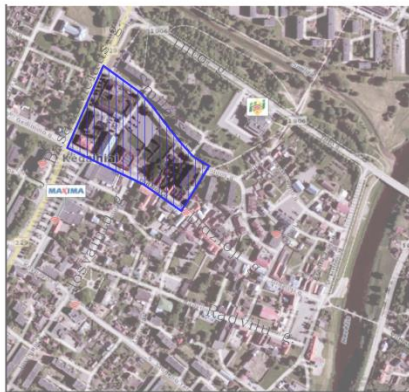

Teritorija, kurioje koreguojami detaliojo plano sprendiniai

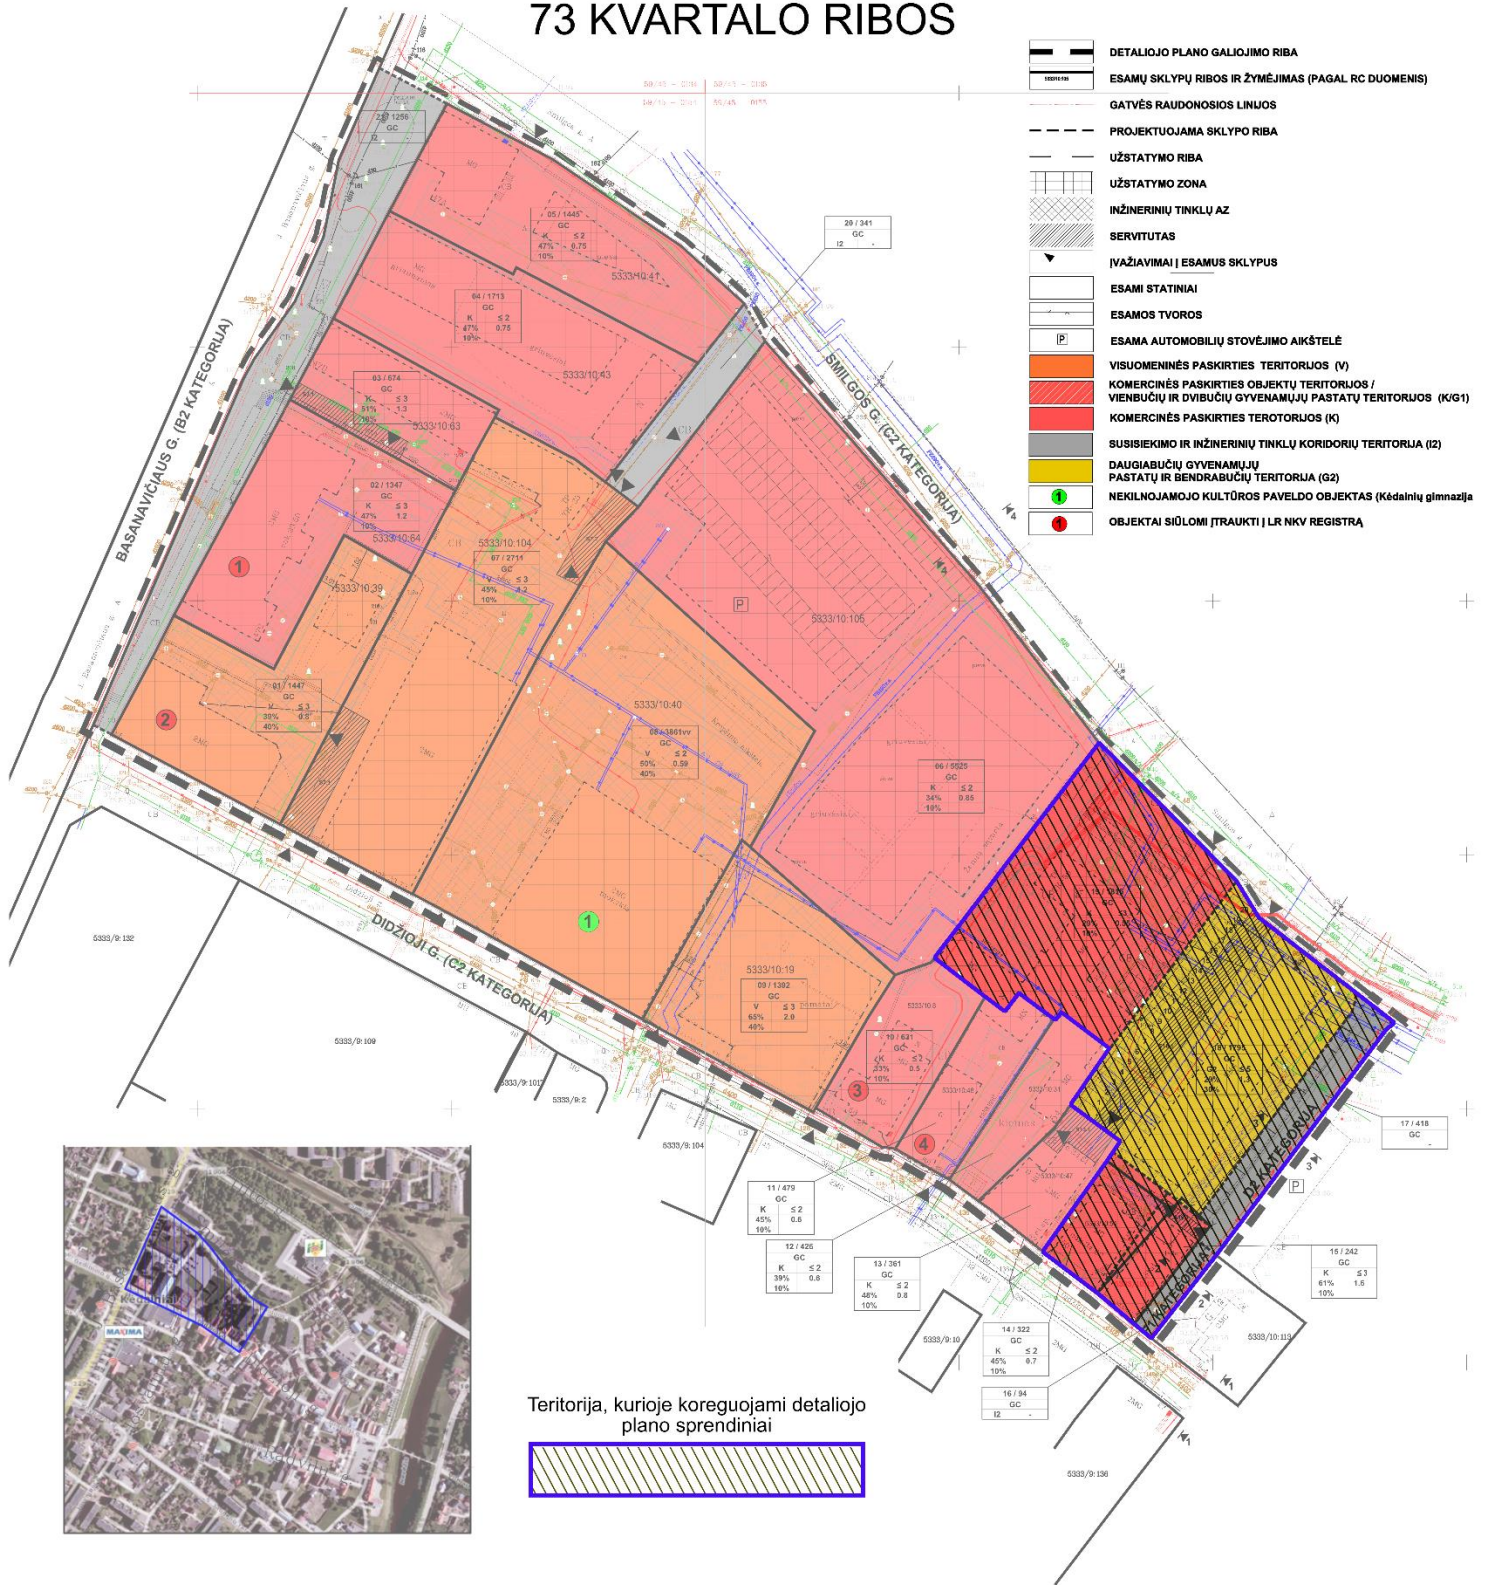