
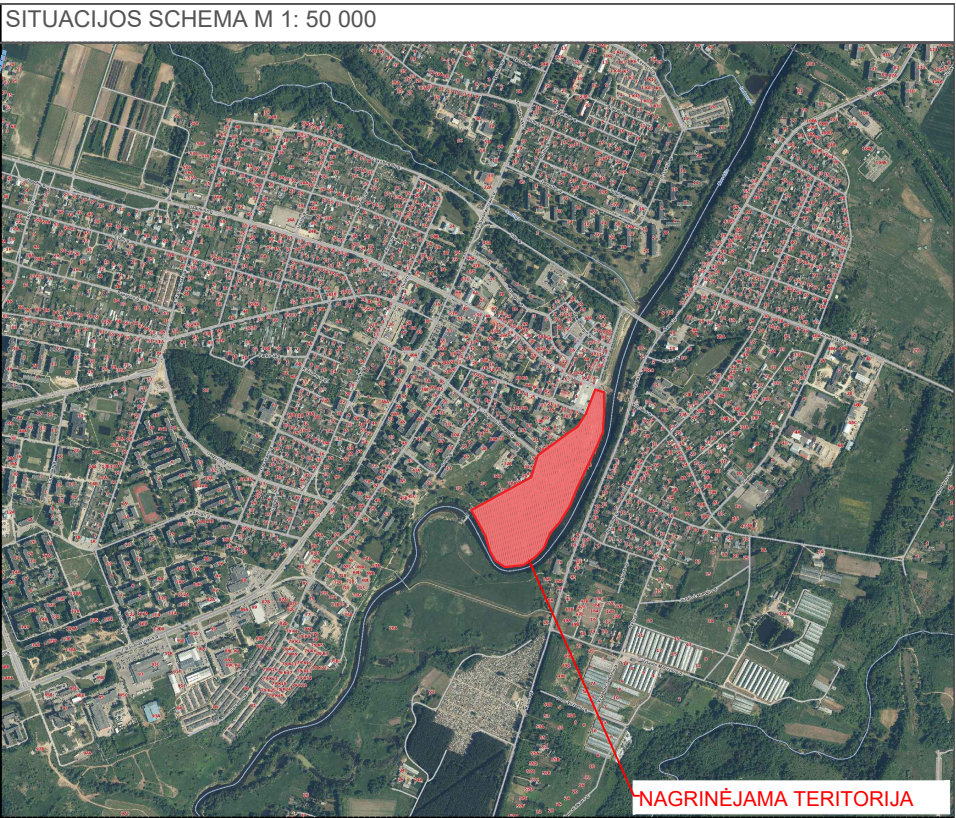


REZISTENTŲ PAMINKLINIO AKMENS PRIEIGŲ SKONGALIO G. 32 KĖDAINIŲ M. IR DVIRAČIŲ TAKO NUO REZISTENTŲ PAMINKLINIO AKMENS IKI SENOJO KĖDAINIŲ MIESTO UOSTO NEVĖŽIO DEŠINIAJAME KRANTE SKONGALIO G. 17B KĖDAINIŲ M., REKONSTRAVIMO PROJEKTAS. **PROJEKTINIAI PASIŪLYMAI**



**GRAFINĖ DALIS
BRĖŽINIAI**

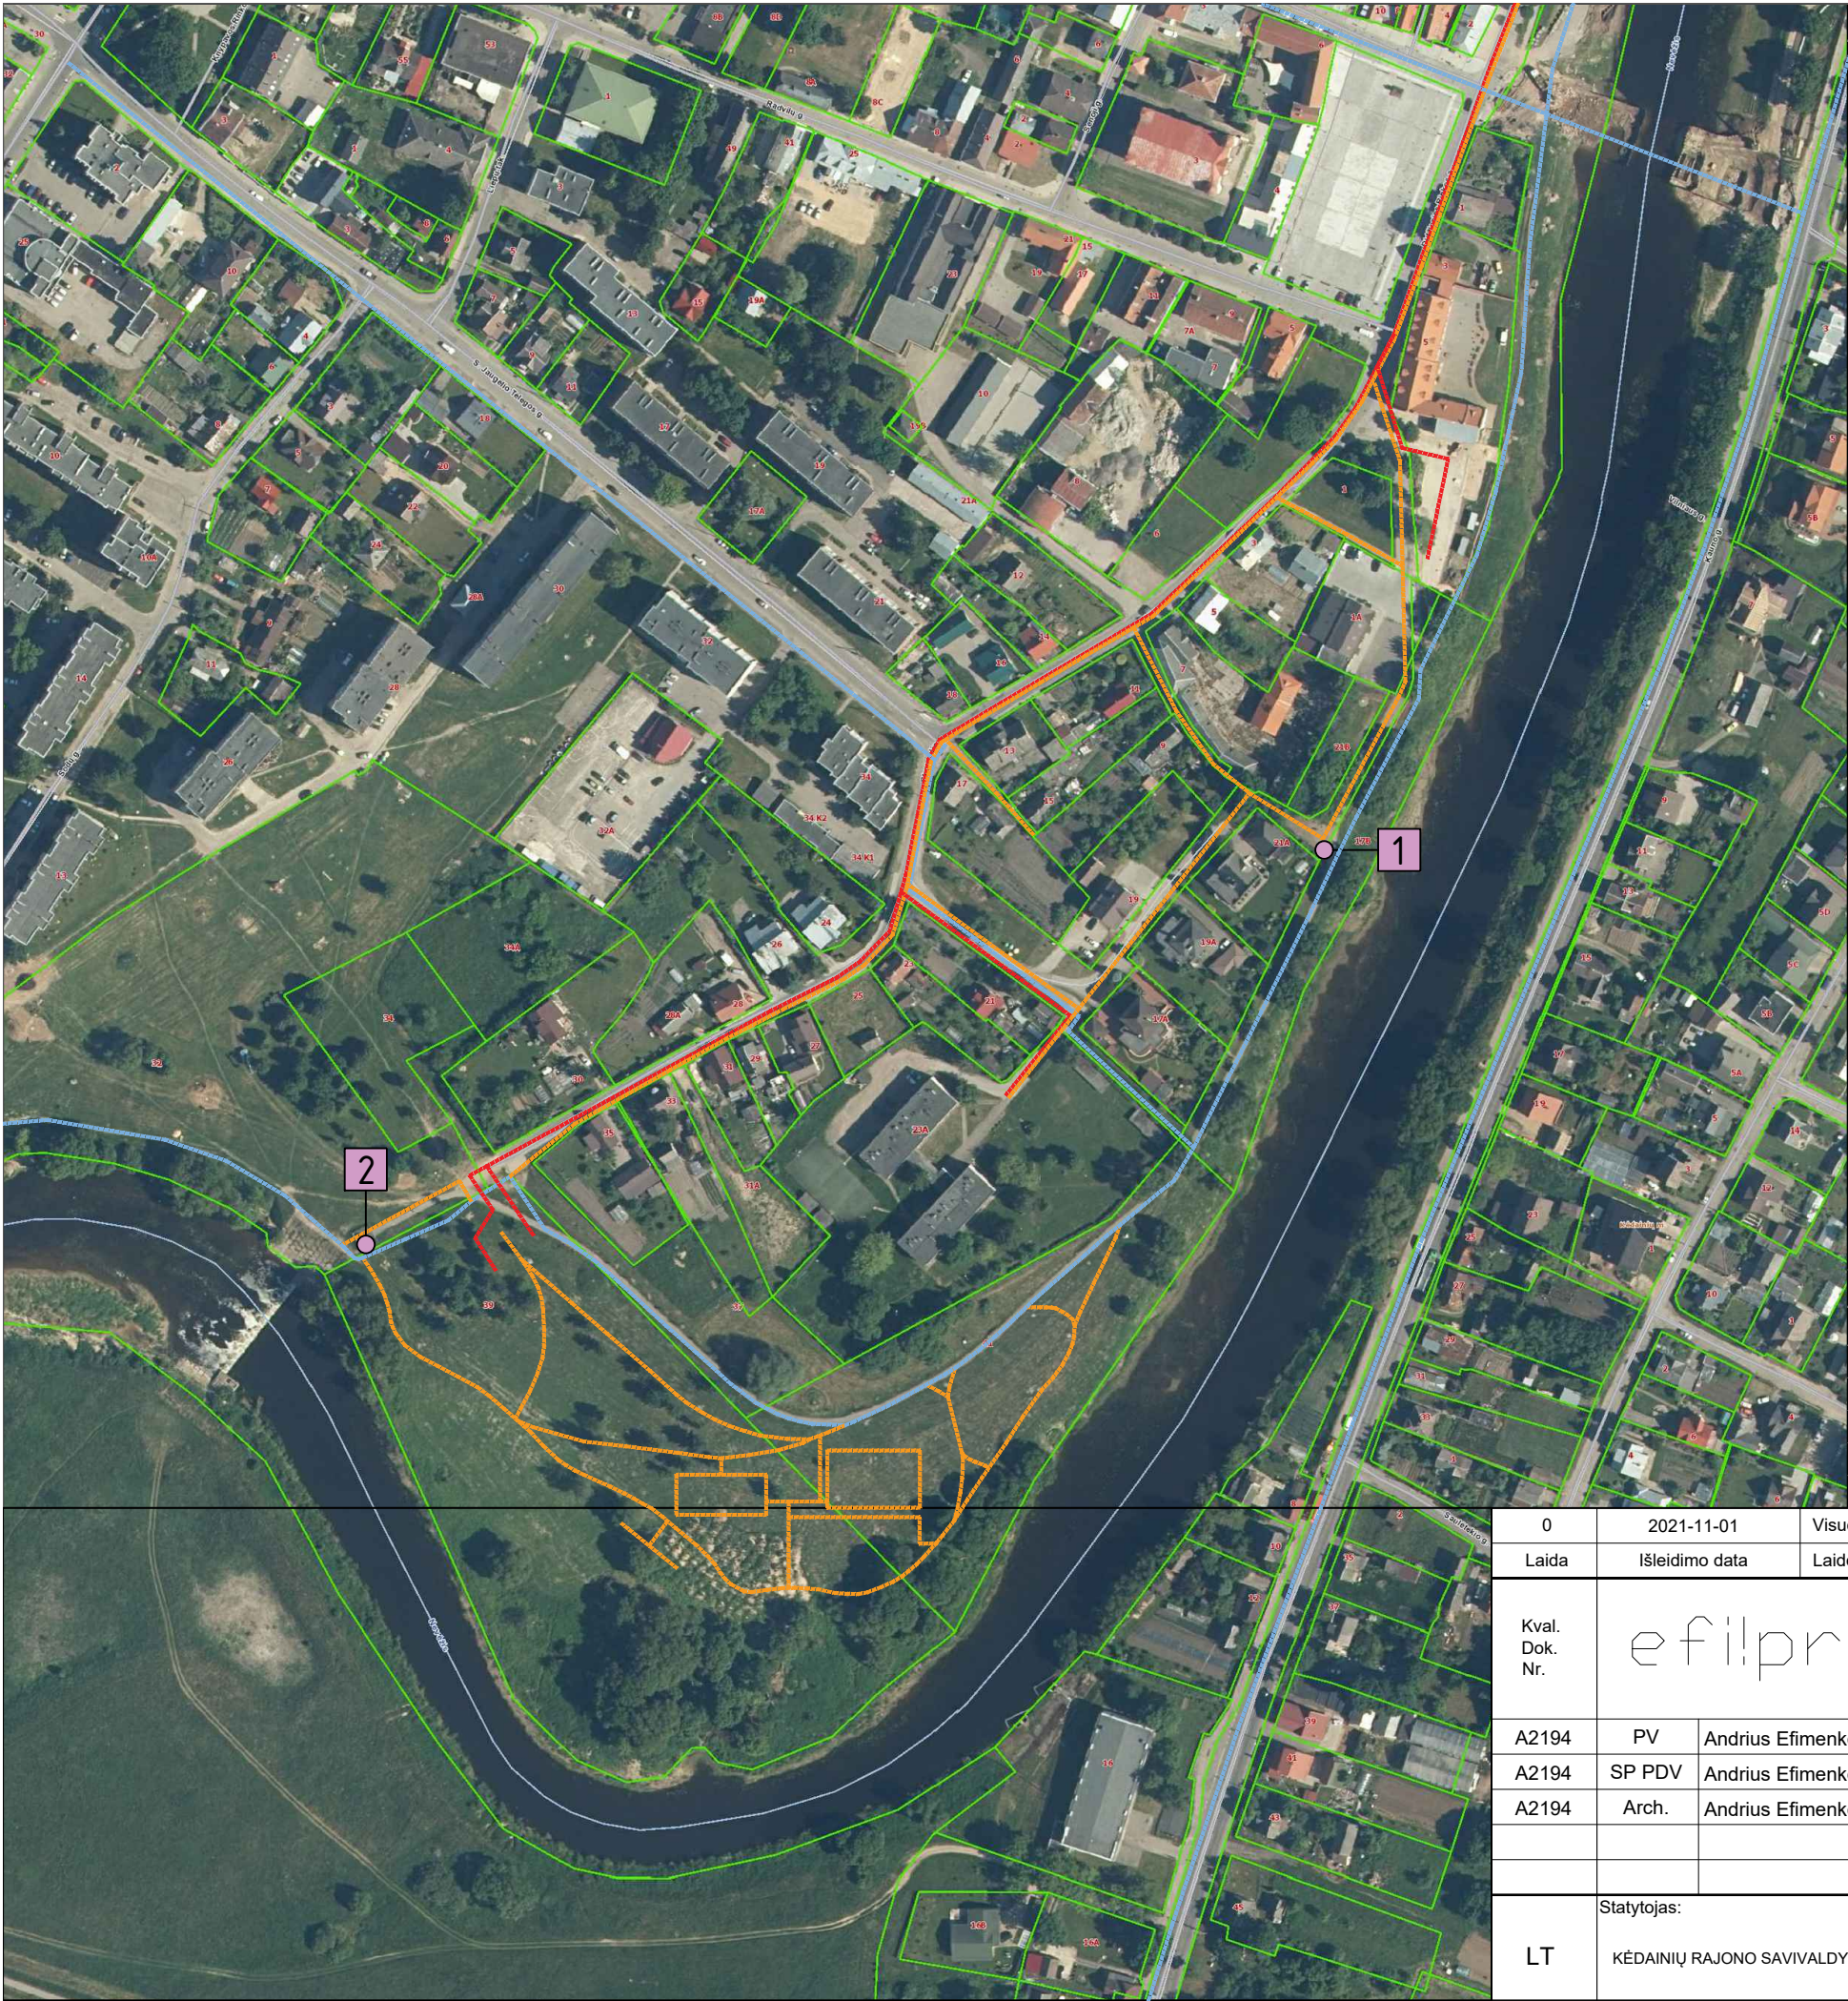

Šiaurės rodyklė




SUTARTINIAI ŽYMĖJIMAI	
	Esamų sklypų ribos
	Dviračių-pėsčiųjų takai
	Pėsčiųjų judėjimo srantai
	Automobilių judėjimo srantai
	Senojo Kėdainių miesto uosto vieta
	Rezistentų paminklinis akmuo

0	2021-11-01	Visuomenės informavimui		
Laida	Išleidimo data	Laidos statusas ir keitimo pavadinimas		
Kval. Dok. Nr.			UAB "EFI Projektai" Įm. k. 301711656 R. Kalantos g. 30, Kaunas Tel. 8 637 40237	
A2194	PV	Andrius Efimenko	Statinio projekto pavadinimas: REZISTENTŲ PAMINKLINIO AKMENS PRIEIGŲ SKONGALIO G. 32 KĖDAINIŲ M. IR DVIRAČIŲ TAKO NUO REZISTENTŲ PAMINKLINIO AKMENS IKI SENOJO KĖDAINIŲ MIESTO UOSTO NEVĖŽIO DEŠINIAJAME KRANTE SKONGALIO G. 17B KĖDAINIŲ M., REKONSTRAVIMO PROJEKTAS. PROJEKTINGAI PASIŪLYMAI Statinio Nr. ir pavadinimas: [12] KITOS PASKIRTIES INŽINERINIAI STATINIAI (PAMINKLINIO AKMENS PRIEIGOS) [8.1] SUSISIEKIMO KOMUNIKACIJOS (DVIRAČIŲ TAKAS)	
A2194	SP PDV	Andrius Efimenko		
A2194	Arch.	Andrius Efimenko		
			Dokumento pavadinimas: TERITORIJOS ŠALIA SKONGALIO MEMORIALINIO AKMENS IR SENOJO KĖDAINIŲ UOSTO AUTOMOBILIŲ, PĖSČIŲJŲ, DVIRAČIŲ SRAUTŲ JUDĖJIMO SCHEMA (Remiantis 2004 m. 87 kvartalo Detaliojo plano sprendiniais) M 1:5000	
LT		Statytojas: KĖDAINIŲ RAJONO SAVIVALDYBĖS ADMINISTRACIJA		Laida
				0
			EFI-2107-01-TDP-PP-SP_B-01	Lapas
				1
				Lapų
				1

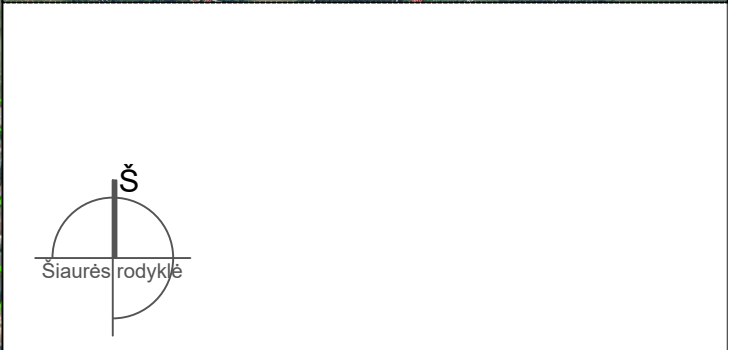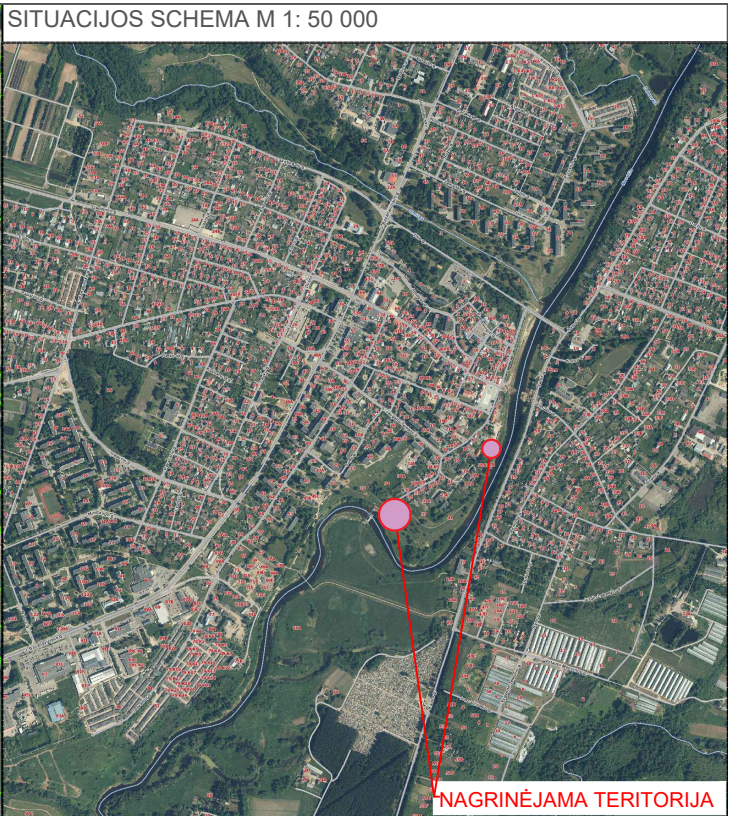


SUTARTINIAI ŽYMĖJIMAI	
	Esamų sklypų ribos
	Esamas dviračių-pėsčiųjų takas
	Rekonstruojamas dviračių-pėsčiųjų takas. Ilgis~135.00 m
	Rekonstruojamas dviračių-pėsčiųjų takas. Ilgis~100.00 m
	Rekonstruojamos skongalio paminklinio akmens prieigos. Plotas~680.00 m²
	Senojo Kėdainių miesto uosto vieta
	Rezistentų paminklinis akmuo

0	2021-11-01	Visuomenės informavimui				
Laida	Išleidimo data	Laidos statusas ir keitimo pavadinimas				
Kval. Dok. Nr.	efilpro UAB "EFI Projektai" Įm. k. 301711656 R. Kalantos g. 30, Kaunas Tel. 8 637 40237			Statinio projekto pavadinimas: REZISTENTŲ PAMINKLINIO AKMENS PRIEIGŲ SKONGALIO G. 32 KĖDAINIŲ M. IR DVIRAČIŲ TAKO NUO REZISTENTŲ PAMINKLINIO AKMENS IKI SENOJO KĖDAINIŲ MIESTO UOSTO NEVĖŽIO DEŠINIAJAME KRANTE SKONGALIO G. 17B KĖDAINIŲ M., REKONSTRAVIMO PROJEKTAS. PROJEKIGINIAI PASIŪLYMAI Statinio Nr. ir pavadinimas:		
A2194	PV	Andrius Efimenko		[12] KITOS PASKIRTIES INŽINERINIAI STATINIAI (PAMINKLINIO AKMENS PRIEIGOS)		
A2194	SP PDV	Andrius Efimenko		[8.1] SUSISIEKIMO KOMUNIKACIJOS (DVIRAČIŲ TAKAS)		
A2194	Arch.	Andrius Efimenko		Dokumento pavadinimas: TERITORIJOS ŠALIA SKONGALIO MEMORIALINIO AKMENS IR SENOJO KĖDAINIŲ UOSTO TERITORIJOS IR TAKŲ REKONSTRUKCIJOS RIBŲ SCHEMA	Laida	
					0	
LT	Statytojas: KĖDAINIŲ RAJONO SAVIVALDYBĖS ADMINISTRACIJA			EFI-2107-01-TDP-PP-SP_B-02	Lapas	Lapų
					1	1

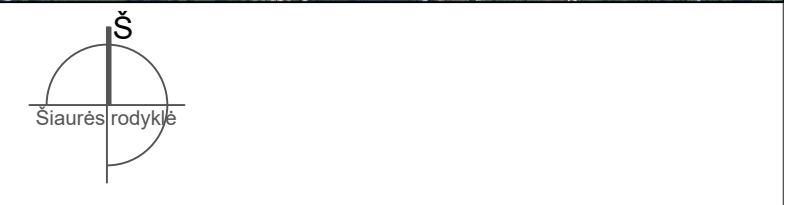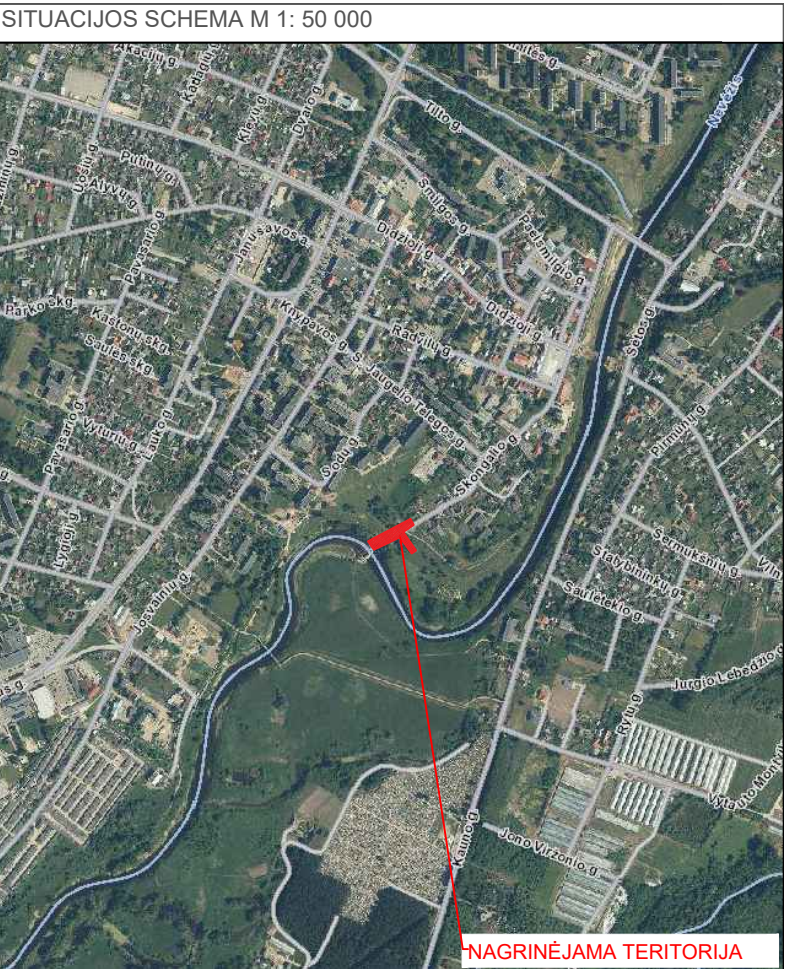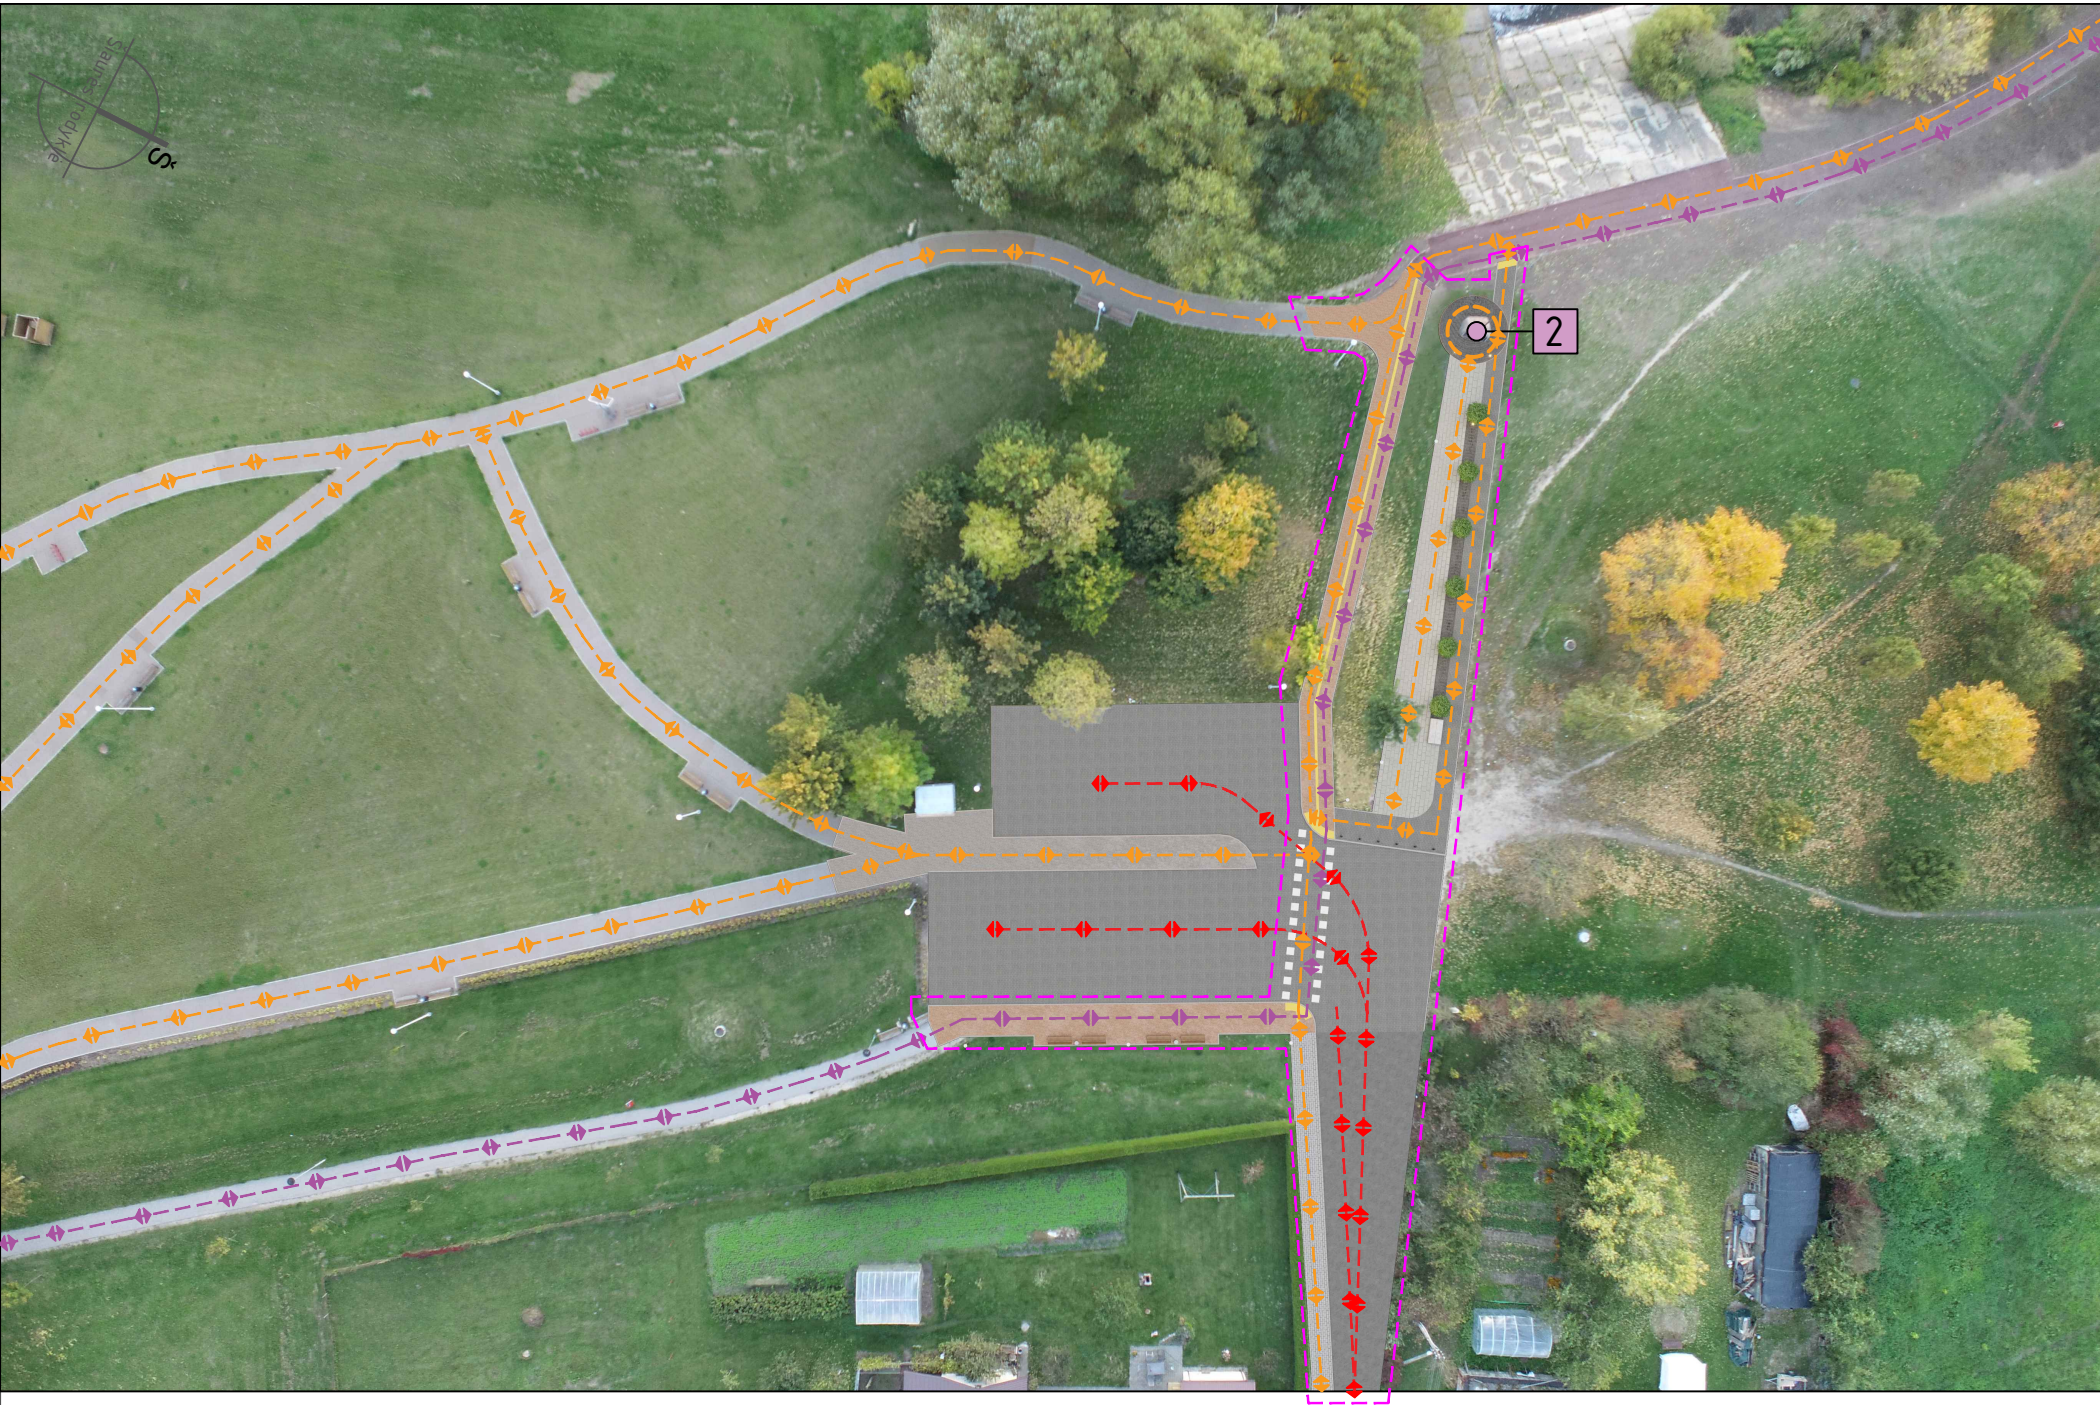

SUTARTINIAI ŽYMĖJIMAI	
	Pėsčiųjų judėjimo srautai
	Dviračių judėjimo srautai
	Automobilių transporto judėjimo srautai
	Rekonstruojamos memorialinio akmens teritorijos riba
	Rezistentų paminklinis akmuo

0	2021-11-01	Visuomenės informavimui		
Laida	Išleidimo data	Laidos statusas ir keitimo pavadinimas		
Kval. Dok. Nr.	UAB "EFI Projektai" Įm. k. 301711656 R. Kalantos g. 30, Kaunas Tel. 8 637 40237			Statinio projekto pavadinimas: REZISTENTŲ PAMINKLINIO AKMENS PRIEIGŲ SKONGALIO G. 32 KĖDAINIŲ M. IR DVIRAČIŲ TAKO NUO REZISTENTŲ PAMINKLINIO AKMENS IKI SENOJO KĖDAINIŲ MIESTO UOSTO NEVĖŽIO DEŠINIAJAME KRANTE SKONGALIO G. 17B KĖDAINIŲ M., REKONSTRAVIMO PROJEKTAS. PROJEKGINIAI PASIŪLYMAI
A2194	PV	Andrius Efimenko		Statinio Nr. ir pavadinimas: [12] KITOS PASKIRTIES INŽINERINIAI STATINIAI (PAMINKLINIO AKMENS PRIEIGOS) [8.1] SUSISIEKIMO KOMUNIKACIJOS (DVIRAČIŲ TAKAS)
A2194	SP PDV	Andrius Efimenko		Dokumento pavadinimas: PROJEKTUOJAMŲ DVIRAČIŲ TAKŲ IR PĖSČIŲJŲ JUDĖJIMO SRAUTŲ SCHEMA M 1:20 000
A2194	Arch.	Andrius Efimenko		
				Laida
				0
LT	Statytojas: KĖDAINIŲ RAJONO SAVIVALDYBĖS ADMINISTRACIJA			EFI-2107-01-TDP-PP-SP_B-03
				Lapas
				1
				Lapų
				1

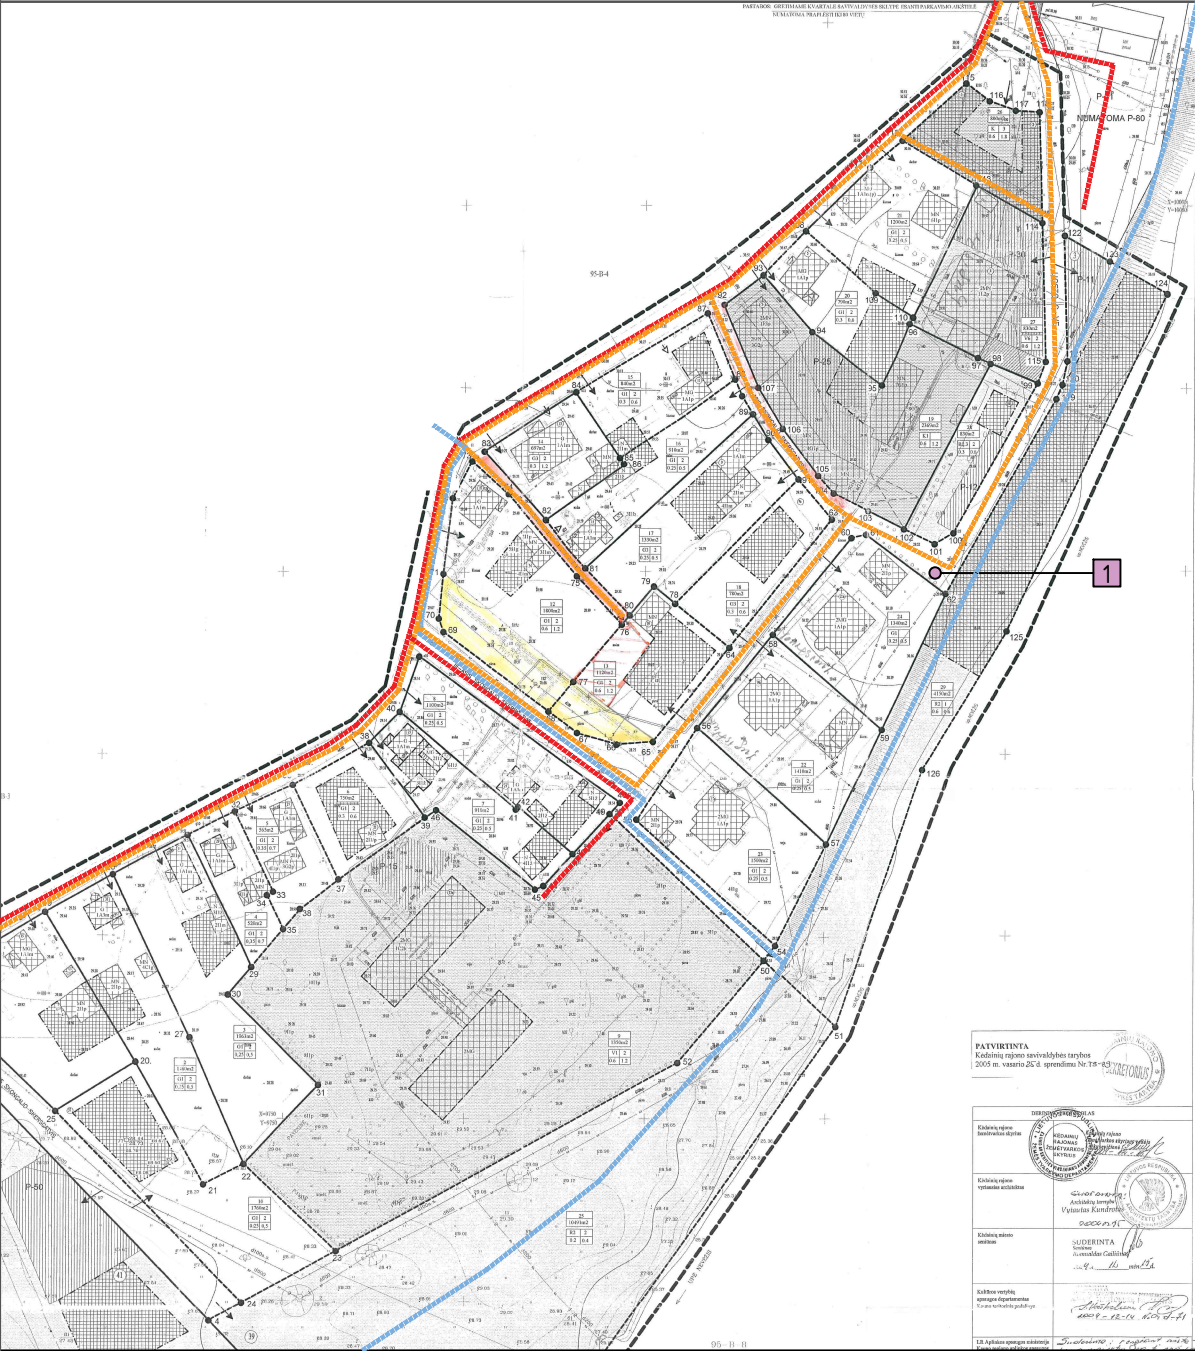


SUTARTINIAI ŽYMĖJIMAI


	Sklypų ribos
	(Remiantis 2004 m. 87 kvartalo Detaliojo plano sprendiniais) numatyti automobilių-pėsčiųjų judėjimo srautai
	(Remiantis 2004 m. 87 kvartalo Detaliojo plano sprendiniais) numatyti pėsčiųjų judėjimo srautai
	(Remiantis 2004 m. 87 kvartalo Detaliojo plano sprendiniais) numatyti dviračių judėjimo srautai

SUTARTINIAI ŽYMĖJIMAI




	Esamų sklypų ribos		(Remiantis 2004 m. 87 kvartalo Detaliojo plano sprendiniais) Koreguojama Uosto gatvės linijos atkarpa
	Pėsčiųjų judėjimo srautai		(Remiantis 2004 m. 87 kvartalo Detaliojo plano sprendiniais) Atnaujinama pirmoji Skongalio skersgatvio atkarpa
	Esamas pėsčiųjų-dviračių takas		Projektuojama pėsčiųjų-dviračių tako atkarpa
	Rekonstruojama dviračių-pėsčiųjų tako trasos dalis		1 Senojo Kėdainių miesto uosto vieta

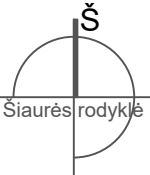

0	2021-11-01	Visuomenės informavimui		
Laida	Išleidimo data	Laidos statusas ir keitimo pavadinimas		
Kval. Dok. Nr.	 UAB "EFI Projektai" Įm. k. 301711656 R. Kalantos g. 30, Kaunas Tel. 8 637 40237		Statinio projekto pavadinimas: REZISTENTŲ PAMINKLINIO AKMENS PRIEIGŲ SKONGALIO G. 32 KĖDAINIŲ M. IR DVIRAČIŲ TAKO NUO REZISTENTŲ PAMINKLINIO AKMENS IKI SENOJO KĖDAINIŲ MIESTO UOSTO NEVĖŽIO DEŠINIAJAME KRANTE SKONGALIO G. 17B KĖDAINIŲ M., REKONSTRAVIMO PROJEKTAS. PROJEK TINIAI PASIŪLYMAI	
			Statinio Nr. ir pavadinimas:	
A2194	PV	Andrius Efimenko		[12] KITOS PASKIRTIES INŽINERINIAI STATINIAI (PAMINKLINIO AKMENS PRIEIGOS)
A2194	SP PDV	Andrius Efimenko		[8.1] SUSISIEKIMO KOMUNIKACIJOS (DVIRAČIŲ TAKAS)
A2194	Arch.	Andrius Efimenko		Dokumento pavadinimas: SENOJO KĖDAINIŲ UOSTO AUTOMOBILIŲ, PĖSČIŲJŲ, DVIRAČIŲ SRAUTŲ JUDĖJIMO SCHEMA (Remiantis 2004 m. 87 kvartalo Detaliojo plano sprendiniais) M 1:1000
				Laida
				0
LT	Statytojas: KĖDAINIŲ RAJONO SAVIVALDYBĖS ADMINISTRACIJA			EFI-2107-01-TDP-PP-SP_B-04
				Lapas
				Lapų
				1
				1

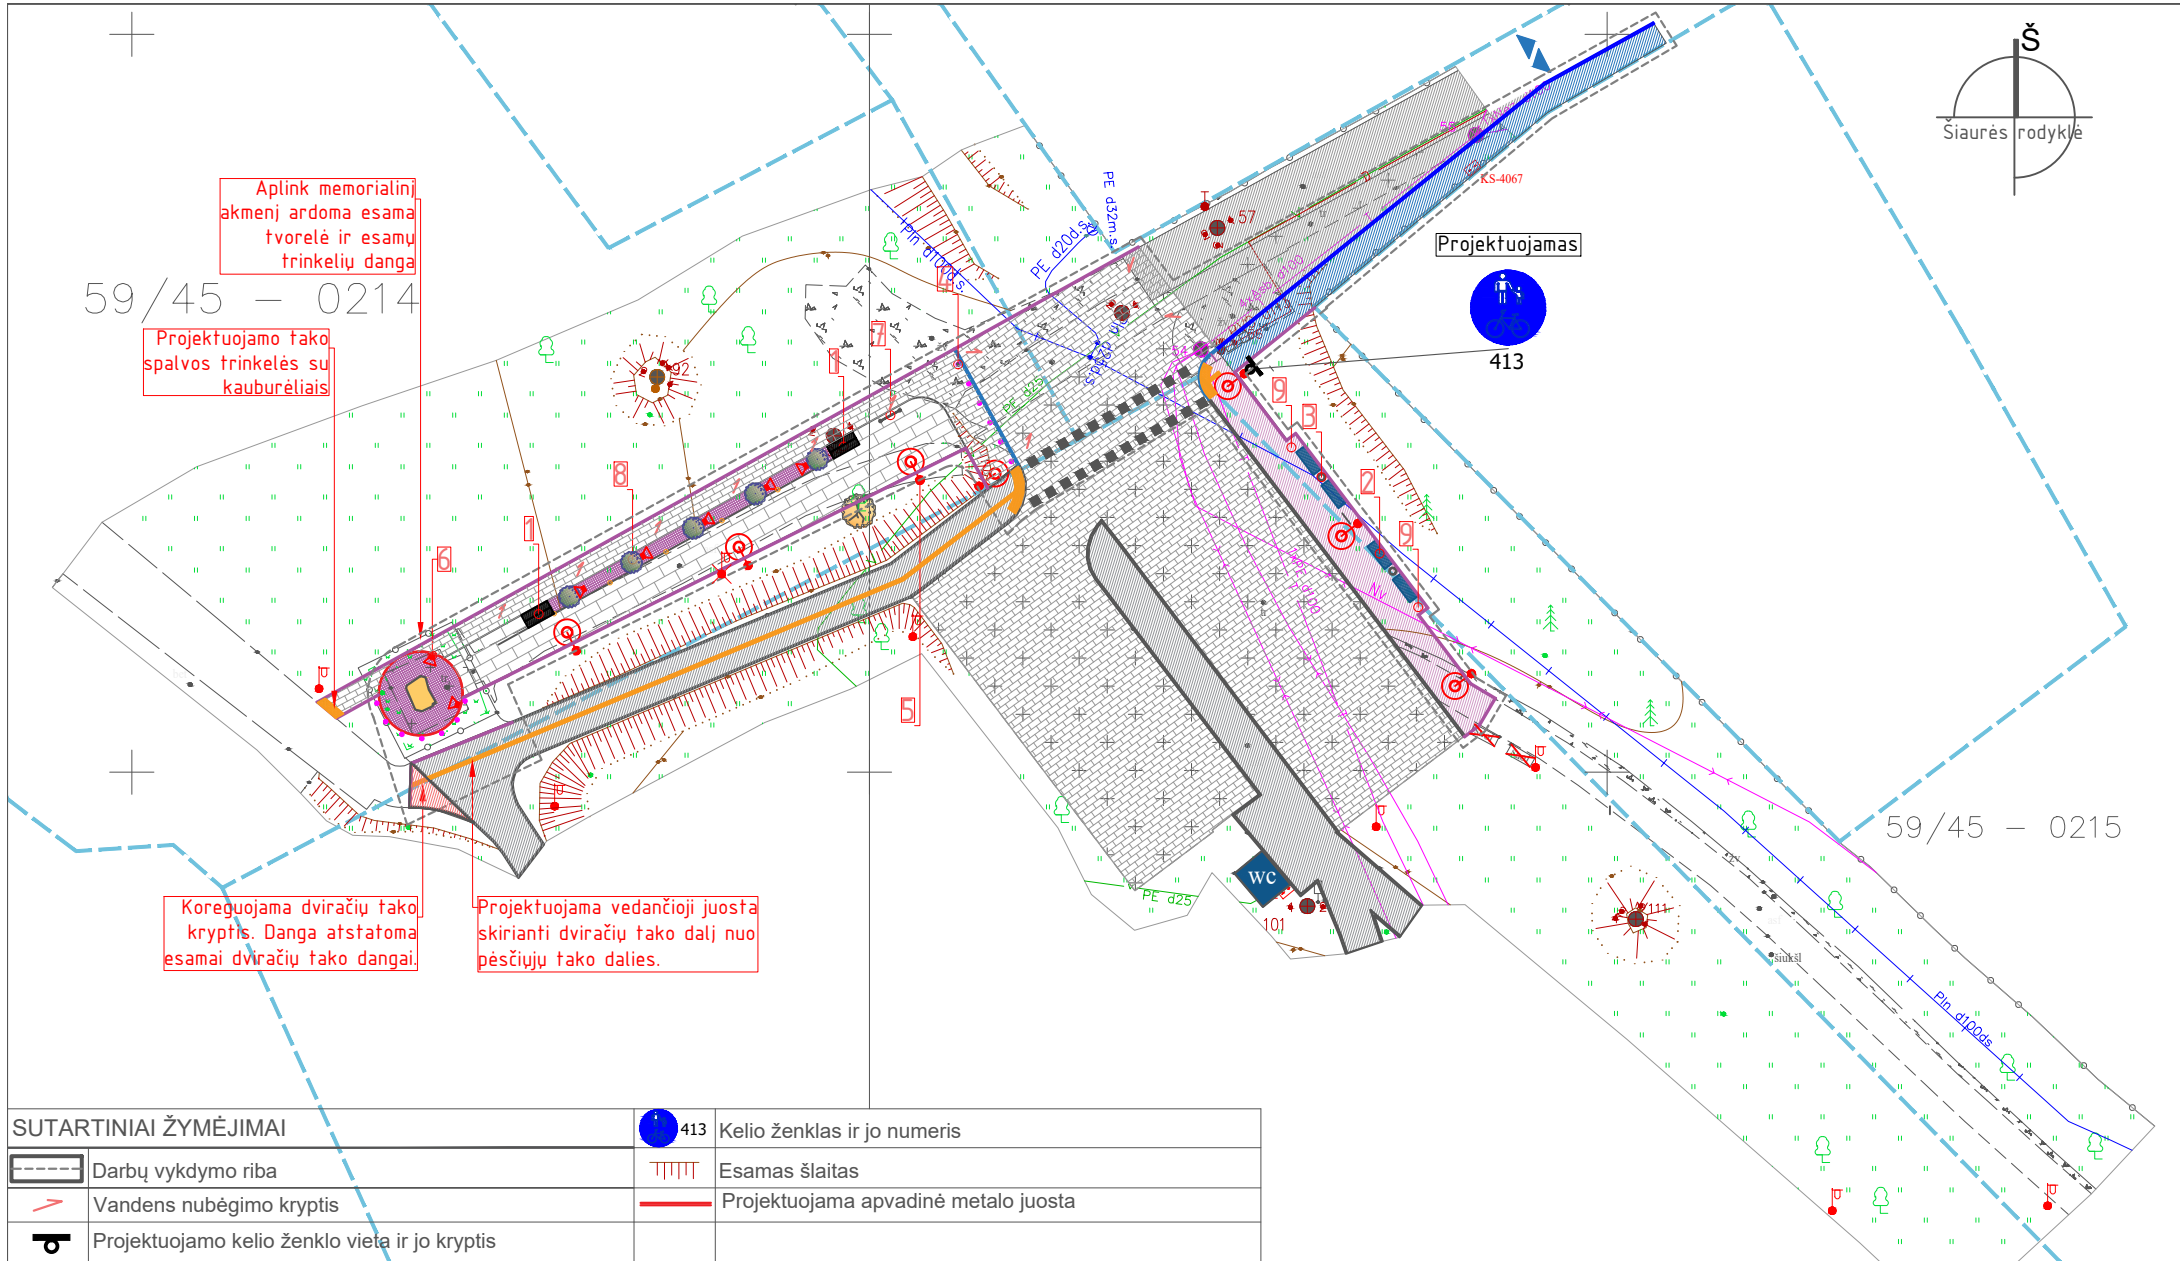


SUTARTINIAI ŽYMĖJIMAI		
	Registruotų sklypų ribos	
	Memorialinis akmuo	
	Projektuojama skaldyto granito trinkelėlių danga 51.00 m²	
	Projektuojama esama aut. aikštelės danga 86.00 m²	
	Didesnio gabarito lauko plytelės (modelis tikslinamas TS dalyje)	
	Esama asfalto danga	
	Projektuojama asfalto danga 71.75 m²	
	Ardoma asfalto danga 5.10 m²	
	Projektuojama dviračių danga esamai parko (tikslinti) 83.48 m²	
	Projektuojama asfalto dviračių danga (AC 8 VL) raudona 5.85 m²	
	Projektuojama betoninių trinkelėlių danga (tikslinti) 66.02 m²	
	Projektuojami įspėjamieji paviršiai	
	Projektuojami 15 cm betoniniai kelio bortai (1000-150-300)	
	Projektuojami 8 cm betoniniai vejos bortai (1000-80-200)	
	Projektuojami 15 cm sužeminti betoniniai kelio bortai (1000-150-200)	
	Esami 15 cm betoniniai bortai (1000-150-200)	
	Projektuojami atitvėrimo stulpeliai	
	Projektuojama dviračių perėja	
	Projektuojami grindiniai/kryptiniai lauko šviestuvai	
	Projektuojamas lauko šviestuvai (esamų parko stulpų modelio)	
	Demontuojami lauko šviestuvai	
	Projektuojami lauko suoliukai	
	Demontuojami lauko suoliukai	
	Projektuojamos šiukšlėdėžės analogiškos esamoms	
	Įvažiavimai į sklypą	
	Esama pieva	
	Sodinami mažaūgiai medžiai	
	Esami medžiai	

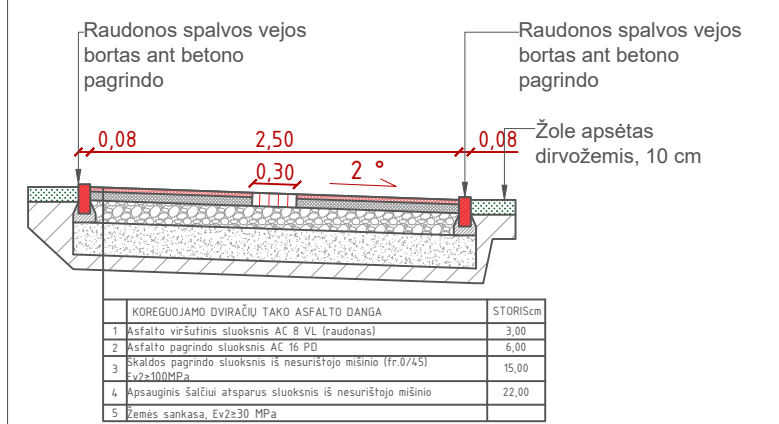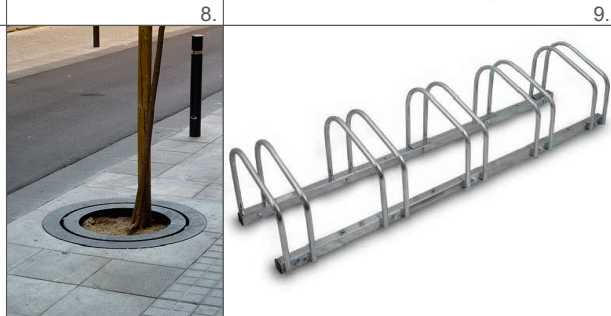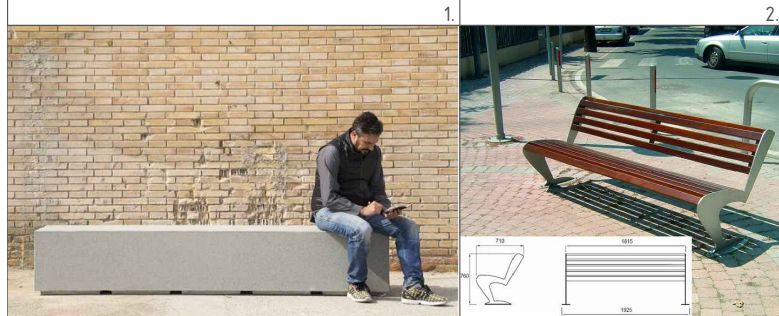

PASTABOS

- Be projektuotojų pritarimo keisti sprendinius griežtai draudžiama. Atliekant korekcijas ar iškilus klausimams būtina tartis su projekto autoriais.
- Visi išmatavimai pateikti metrais.
- Matmenis tikslinti vietoje
- Naujai proektuojamų takų dangos turi sutapti su prijungtų esamų takų dangų paviršiais.

0	2021-11-01	Visuomenės informavimui	
Laida	Išleidimo data	Laidos statusas ir keitimo pavadinimas	
Kval. Dok. Nr.	efilpro		Statinio projekto pavadinimas: REZISTENTŲ PAMINKLINIO AKMENS PRIEIGŲ SKONGALIO G. 32 KĖDAINIŲ M. IR DVIRAČIŲ TAKO NUO REZISTENTŲ PAMINKLINIO AKMENS IKI SENOJO KĖDAINIŲ MIESTO UOSTO NEVĖŽIO DEŠINIAJAME KRANTE SKONGALIO G. 17B KĖDAINIŲ M., REKONSTRAVIMO PROJEKTAS. PROJEKTINIAI PASIŪLYMAI
A2194	PV	Andrius Efimenko	Statinio Nr. ir pavadinimas: [12] KITOS PASKIRTIES INŽINERINIAI STATINIAI (PAMINKLINIO AKMENS PRIEIGOS) [8.1] SUSISIEKIMO KOMUNIKACIJOS (DVIRAČIŲ TAKAS)
A2194	SP PDV	Andrius Efimenko	Dokumento pavadinimas: SKLYPO SUTVARKYMO PLANAS M 1:500
A2194	Arch.	Andrius Efimenko	
			Laida
			0
LT	Statytojas: KĖDAINIŲ RAJONO SAVIVALDYBĖS ADMINISTRACIJA		EFI-2107-01-TDP-PP-SP_B-05
			Lapas
			1
			Lapų
			1

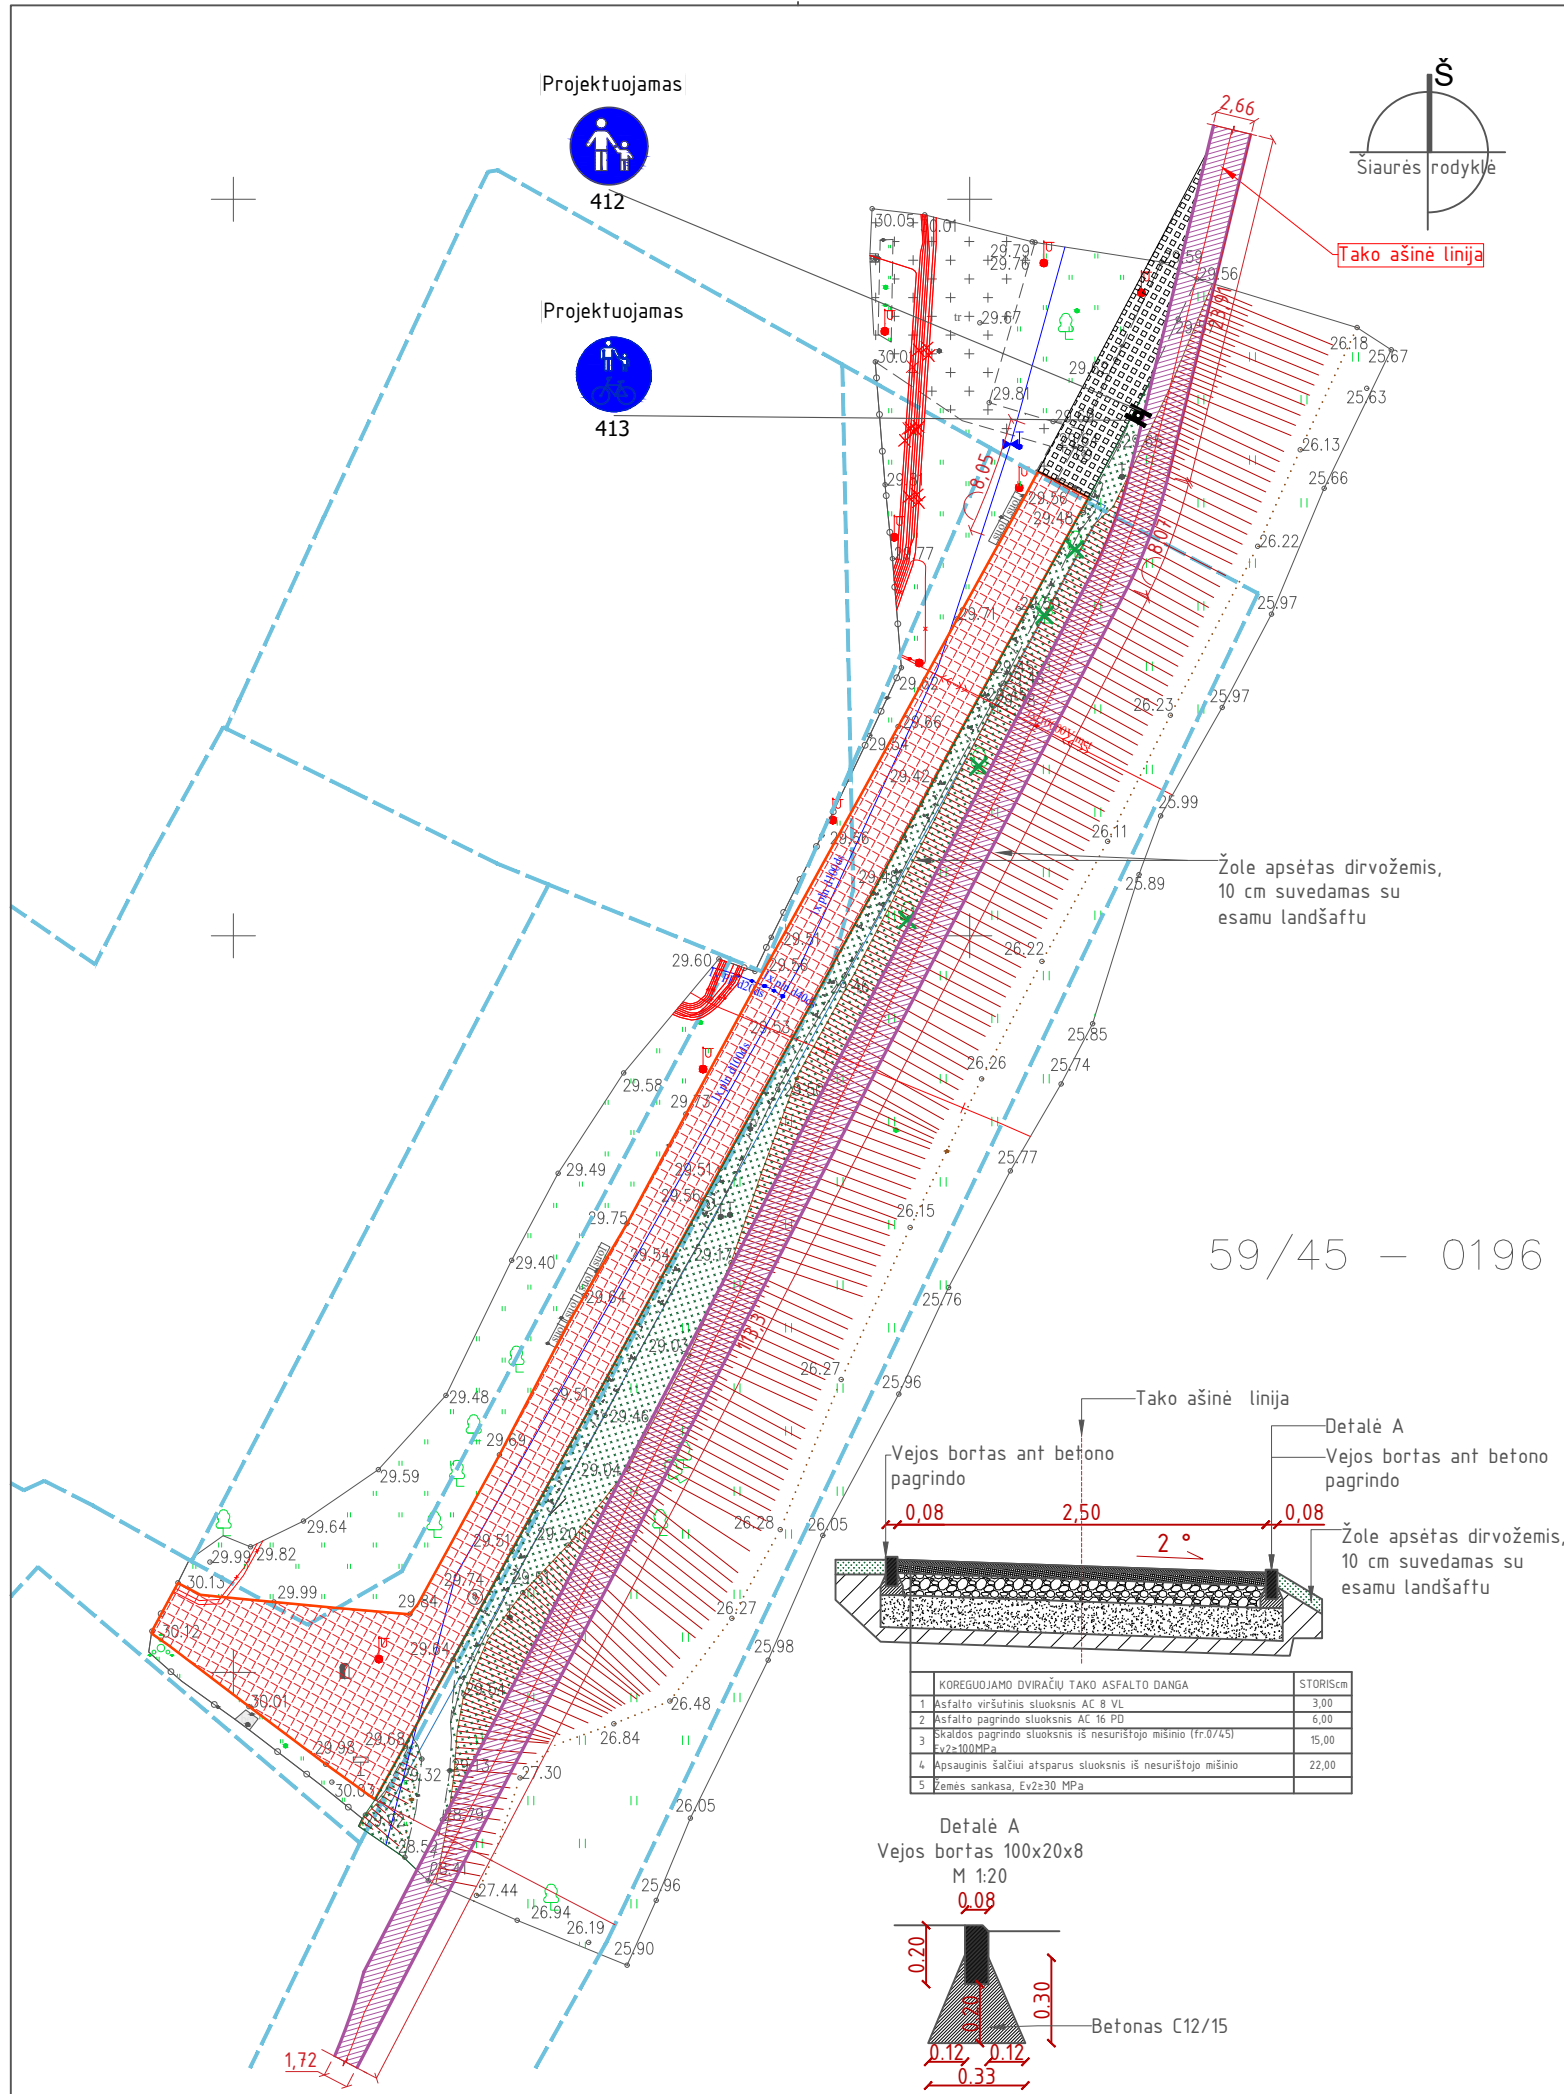

SITUACIJOS SCHEMA M 1: 5000

SUTARTINIAI ŽYMĖJIMAI

	Registruotų sklypų ribos
	Senojo Kėdainių miesto uosto memorialinis akmuo
	Esamas senąjį Kėdainių miesto uostą žymintis akmenų grindinys
	Projektuojamas senąjį Kėdainių miesto uostą žymintis akmenų grindinys
	Numatoma veja
	Projektuojama asfalto dviračių tako atkarpa 145,24 m²
	Naikinami invaziniai medžiai (uoselapiai klevai)
	Projektuojamo kelio ženklo vieta ir jo kryptis
	413 Kelio ženklas ir jo numeris

PASTABOS

- Be projektuotojų pritarimo keisti sprendinius griežtai draudžiama. Atliekant korekcijas ar iškilus klausimams būtina tartis su projekto autoriais.
- Visi išmatavimai pateikti metrais.
- Matmenis tikslinti vietoje
- Naujai projektuojamų takų dangos turi sutapti su prijungtų esamų takų dangų paviršiais.

Pastaba: požeminiai tinklai vaizduojami pagal institucijų valdomų požeminių tinklų atsiųstus duomenis, todėl geodezininkas už jas plane neatsako.

Užsakovas: UAB "EFI Projektai"

Objektas

Skongalio g. Nr.21B, Kėdainiai, Kėdainių m. sen., Kėdainių r. sav.

Koordinacių sistema: LKS-94

Aukščių sistema: LAS07

Geodezininkas

Kvalifikacijos pažymėjimo Nr. 1GKV-694

Vardas ir Pavardė

Parašas

Data

M. Laužinskas

2021 10

0

2021-11-01

Visuomenės informavimui

Laida

Išleidimo data

Laidos statusas ir keitimo pavadinimas

Kval. Dok. Nr.

efi!pro

UAB "EFI Projektai"

Jm. k. 301711656

R. Kalantos g. 30, Kaunas

Tel. 8 637 40237

Statinio projekto pavadinimas:

REZISTENTŲ PAMINKLINIO AKMENS PRIEIGŲ SKONGALIO G. 32 KĖDAINIŲ M. IR DVIRAČIŲ TAKO NUO REZISTENTŲ PAMINKLINIO AKMENS IKI SENOJO KĖDAINIŲ MIESTO UOSTO NEVĖŽIO DEŠINIAJAME KRANTE SKONGALIO G. 17B KĖDAINIŲ M., REKONSTRAVIMO PROJEKTAS. PROJEK TINIAI PASIŪLYMAI

Statinio Nr. ir pavadinimas:

[12] KITOS PASKIRTIES INŽINERINIAI STATINIAI (PAMINKLINIO AKMENS PRIEIGOS) [8.1] SUSISIEKIMO KOMUNIKACIJOS (DVIRAČIŲ TAKAS)

A2194

PV

Andrius Efimenko

A2194

SP PDV

Andrius Efimenko

A2194

Arch.

Andrius Efimenko

Dokumento pavadinimas:

SKLYPO SUTVARKYMO PLANAS M 1:500 DVIRAČIŲ TAKAS

Laida

0

LT

Statytojas:

KĖDAINIŲ RAJONO SAVIVALDYBĖS ADMINISTRACIJA

EFI-2107-01-TDP-PP-SP_B-06

Lapas

Lapų

1

1