


Kėdainių rajono

SUTARTINIAI ŽYMĖJIMAI			
—	Suformuoti žemės sklypai		
—	Rekonstruojami šilumos tiekimo tinklai Unikalus Nr. 4400-0391-9490		
—	Rekonstruojami šilumos tiekimo tinklai Unikalus Nr. 5300-2001-2010		
—	Rekonstruojami šilumos tiekimo tinklai Unikalus Nr. 4400-4610-3854		
▨	Kėdainių senamiestis Unikalus Nr. 16074		
▨	Kėdainių senojo miesto archeologinė vietovė Unikalus Nr. 5148		
0	2022 05	Visuomenės informavimui	
Laida	Data	Laidos statusas. Keitimų priežastis (jei taikoma)	
Kval. patv. dok. Nr.	MEYSSO www.meyssso.com - email: info@meyssso.com - mobile: +37062300883		Statinio projekto pavadinimas: Šilumos tiekimo tinklų nuo ŠK-116-6-4 (Liepų takas) iki Knypavos Rinkos a. 3, Kėdainiuose, rekonstravimo projektas
36033	PV	Andrius Bagdanovas	Statinsys: Šilumos tiekimo tinklai
			Dokumento pavadinimas:
			Vietovės schema
			Laida
			0
LT	Statytojas / Užsakovas: AB "Panevėžio energija"		Dokumento žymuo: ME202121-TP-PP.VS
			Lapas
			Lapų
			1
			1

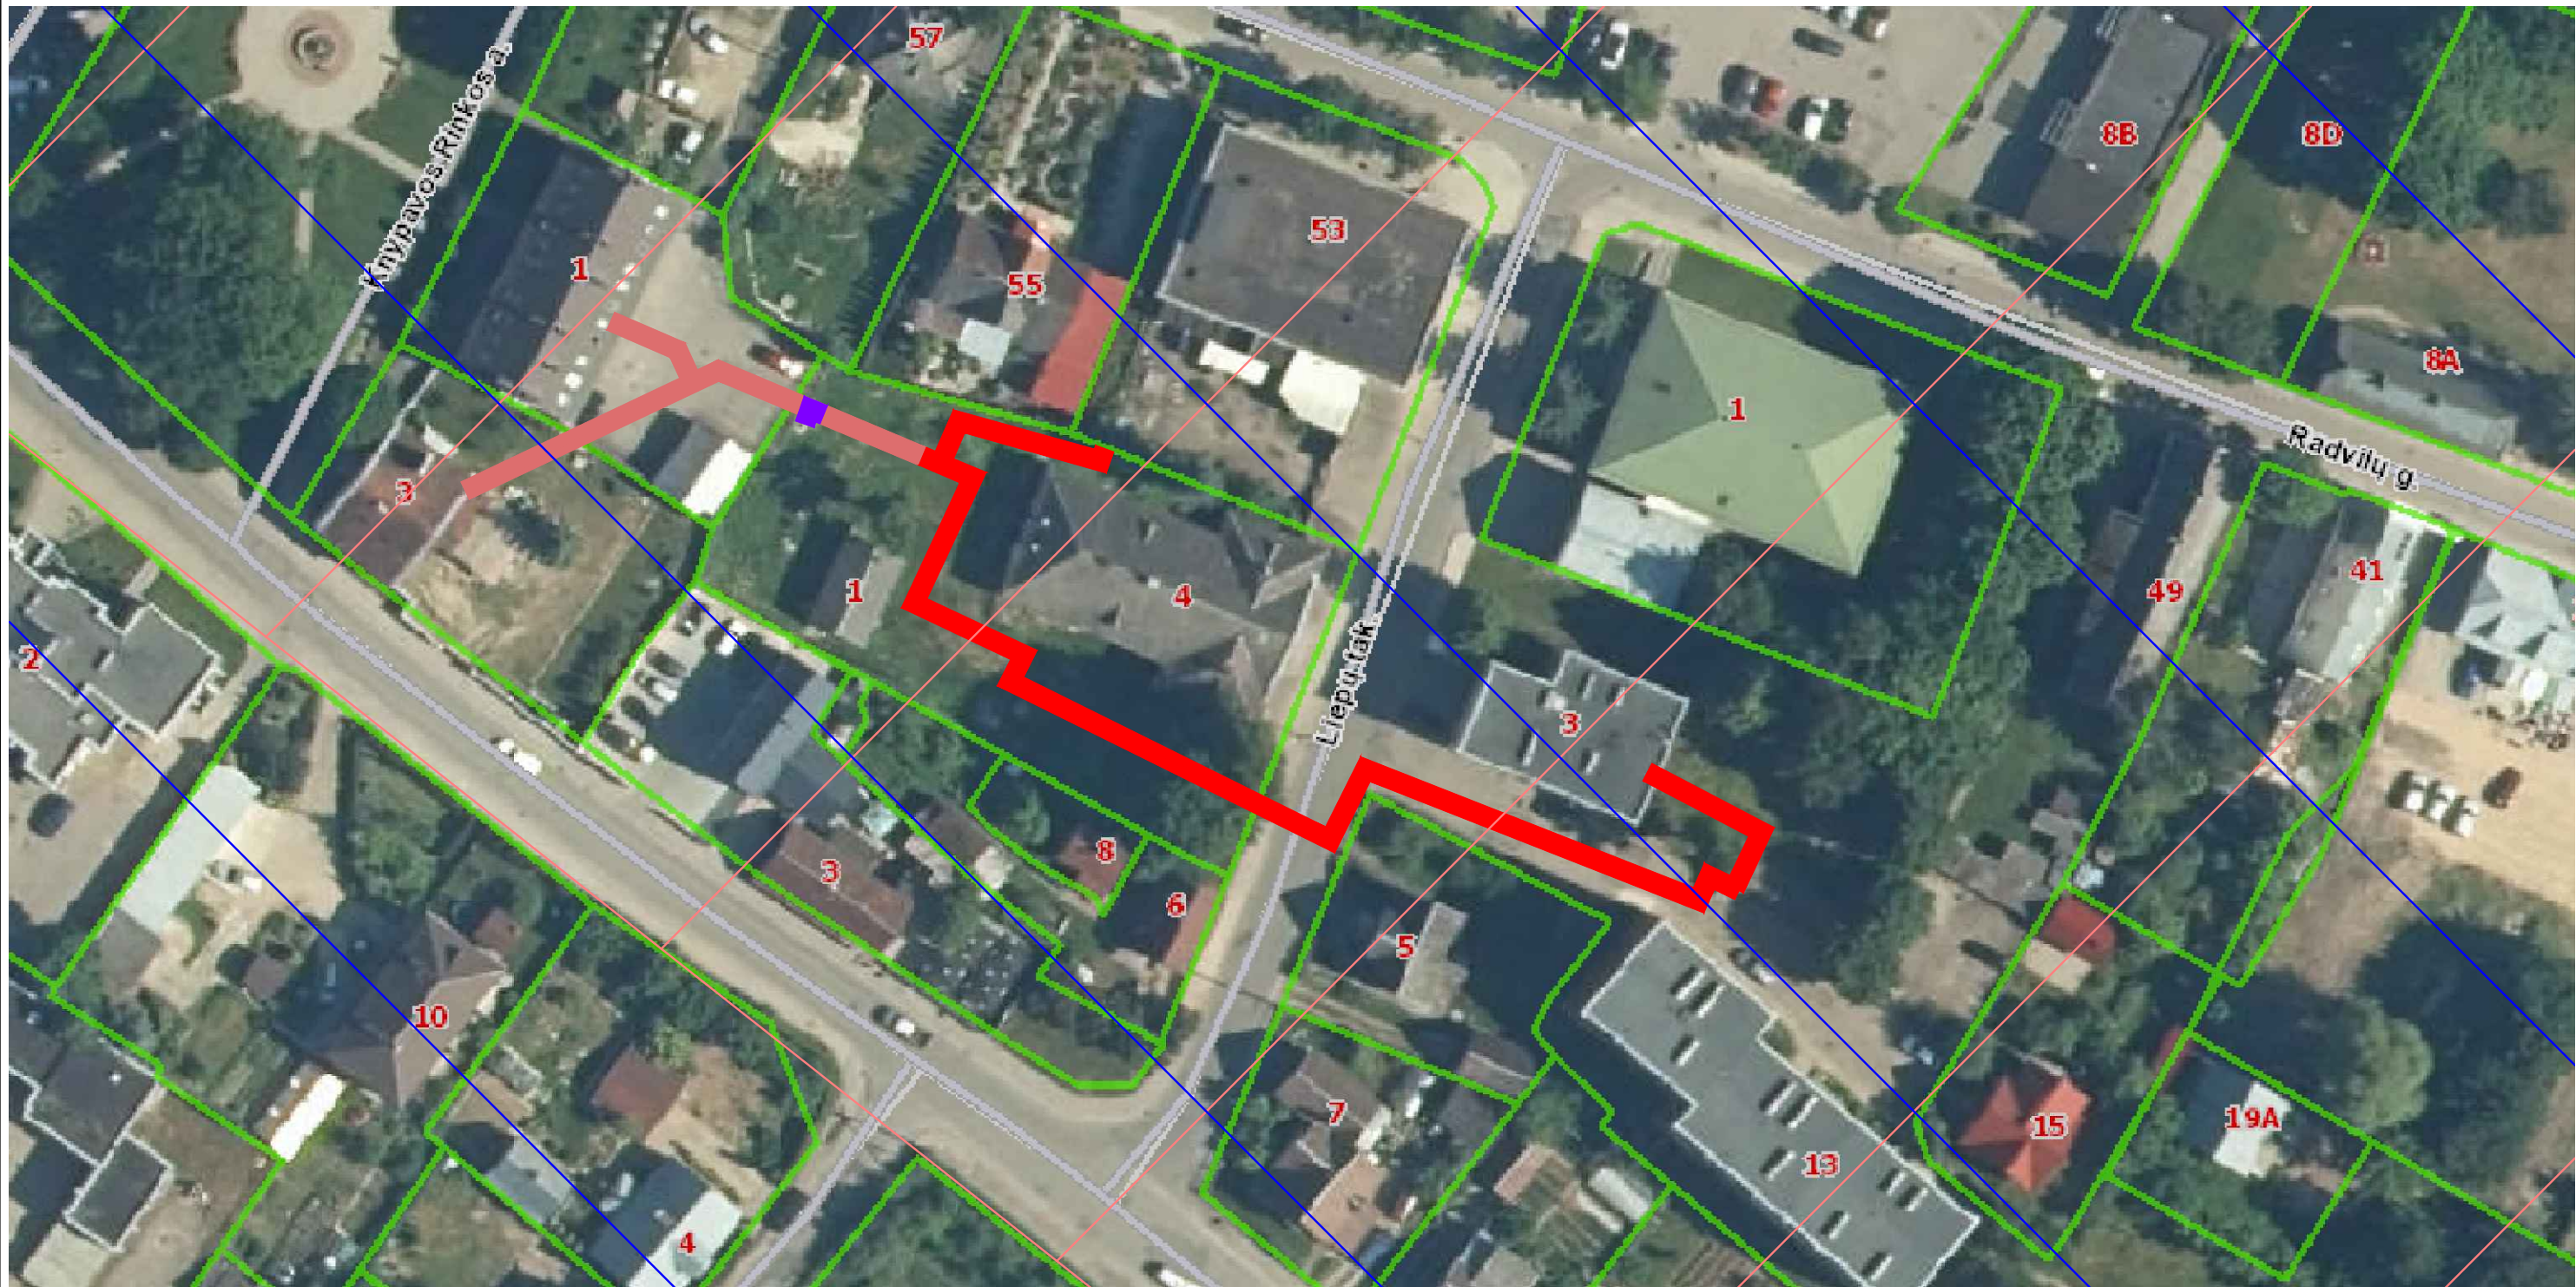