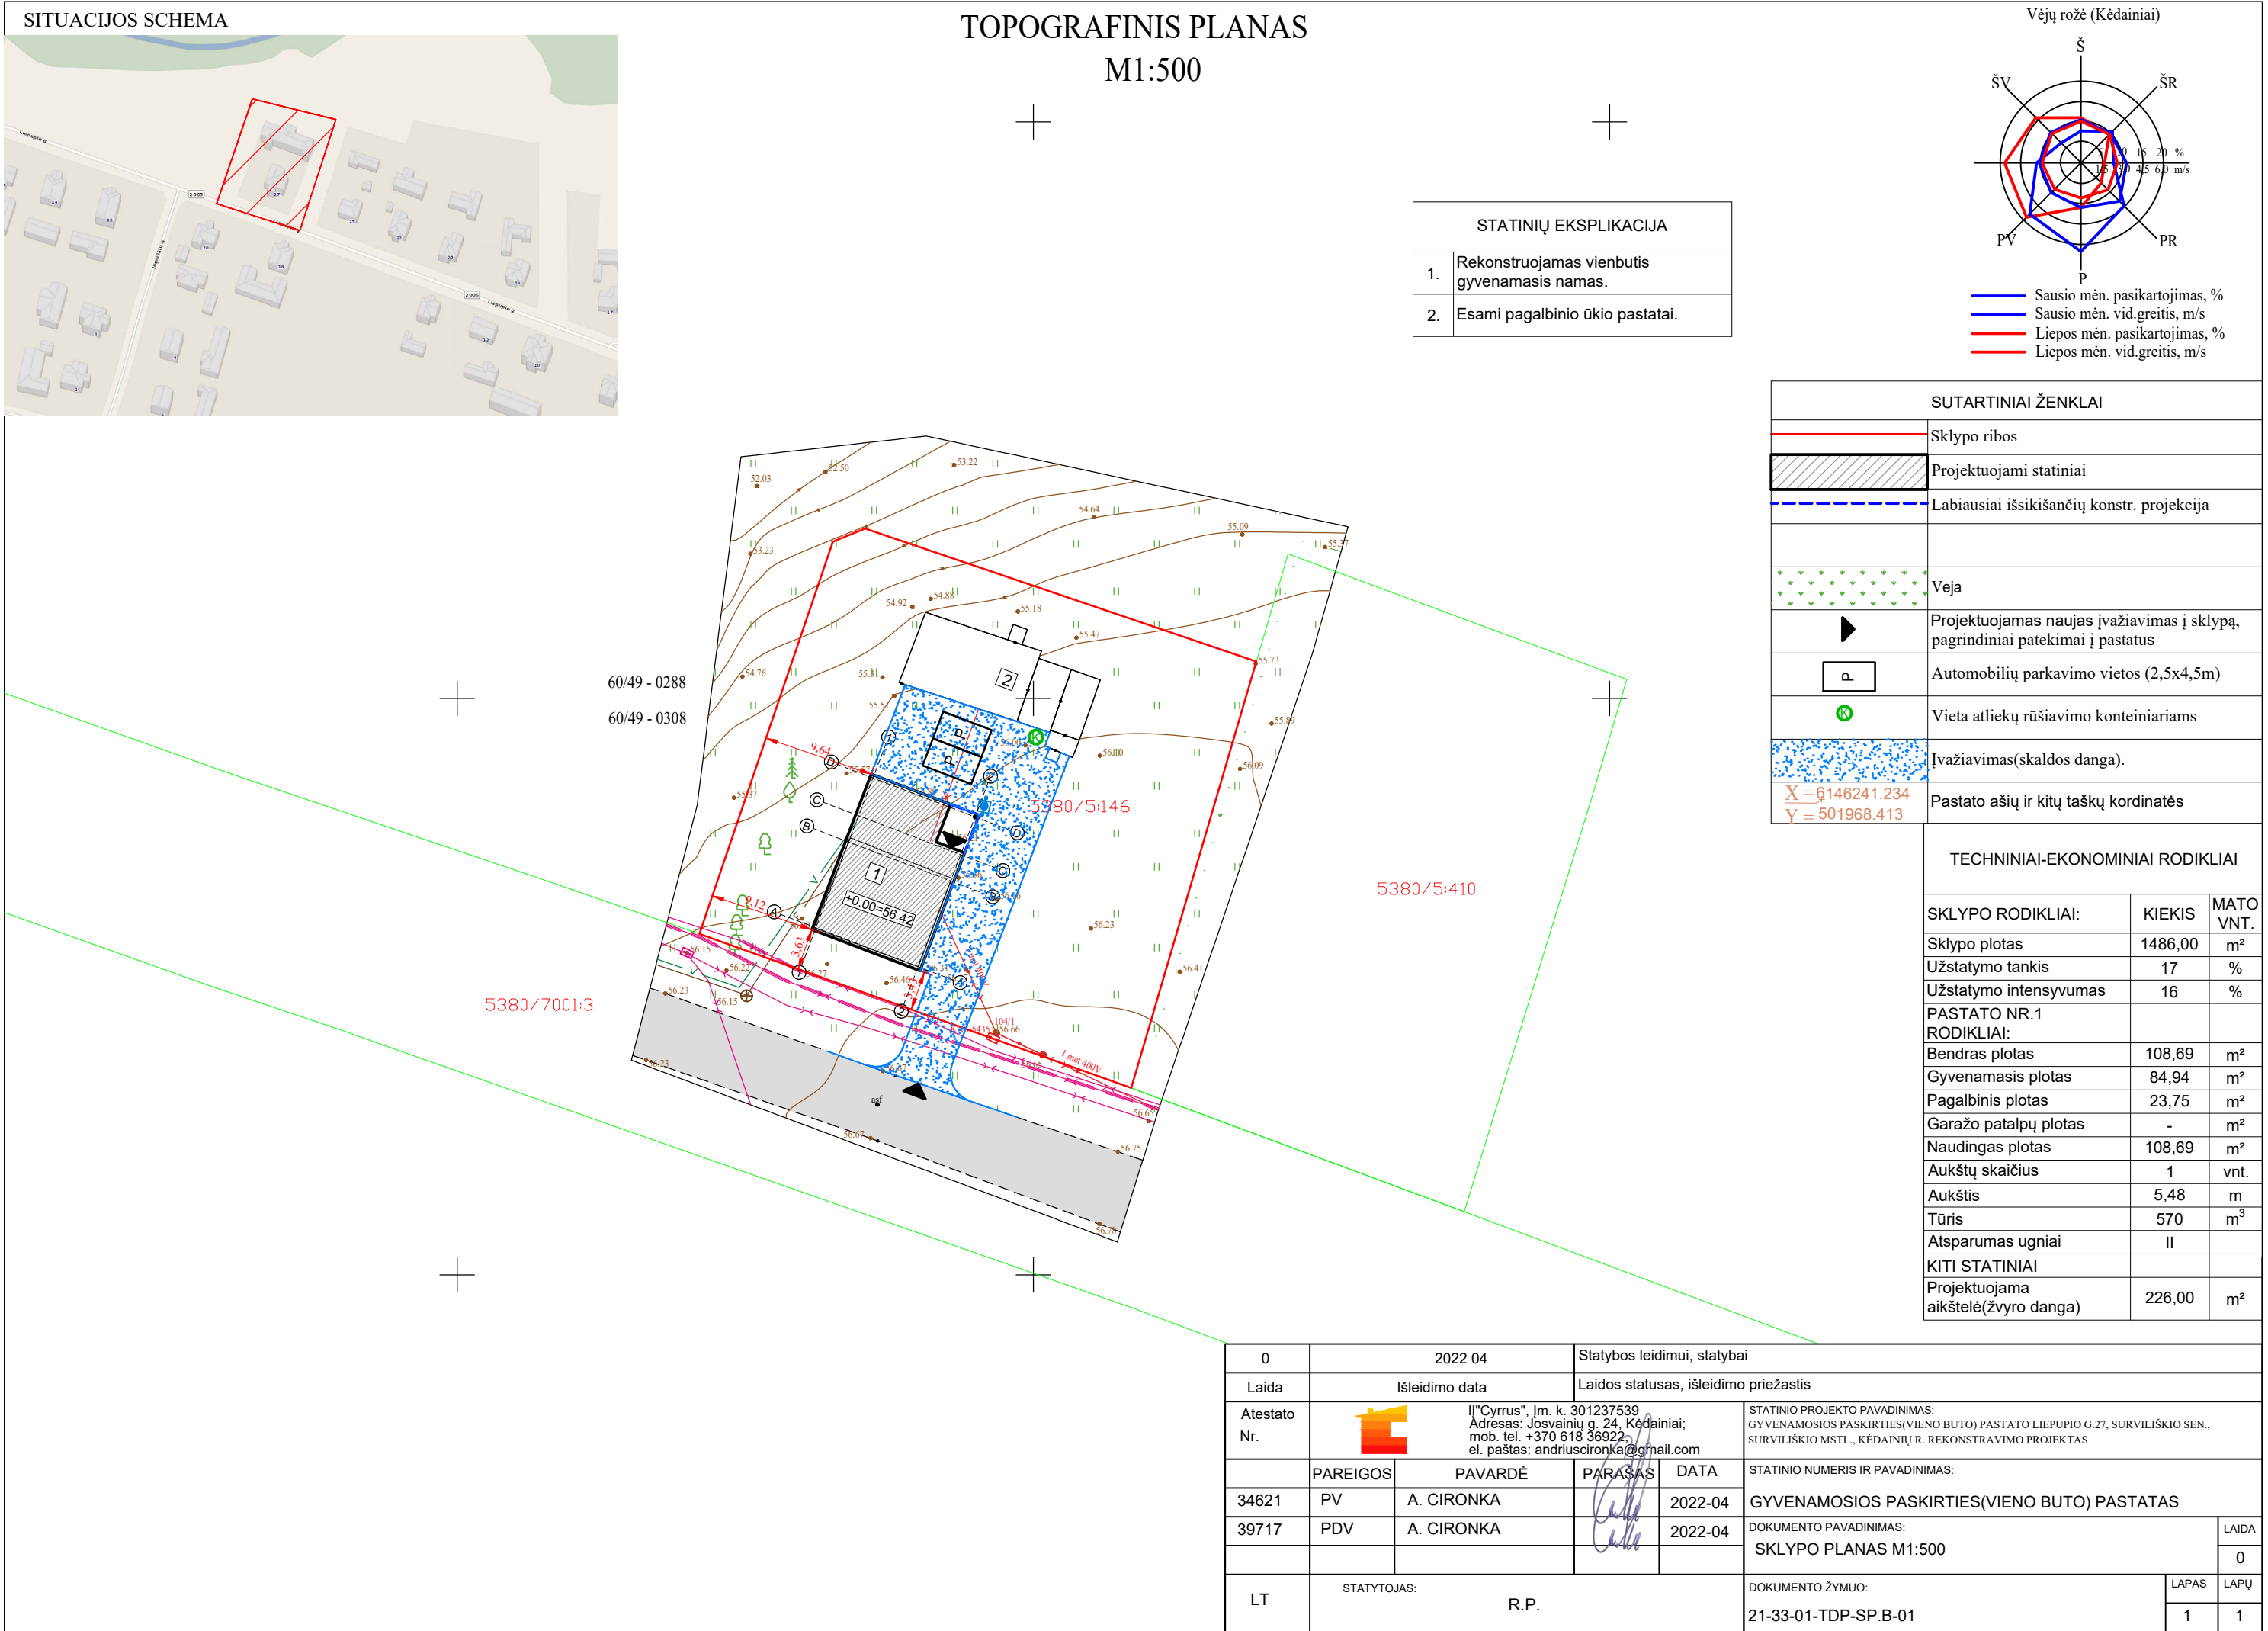
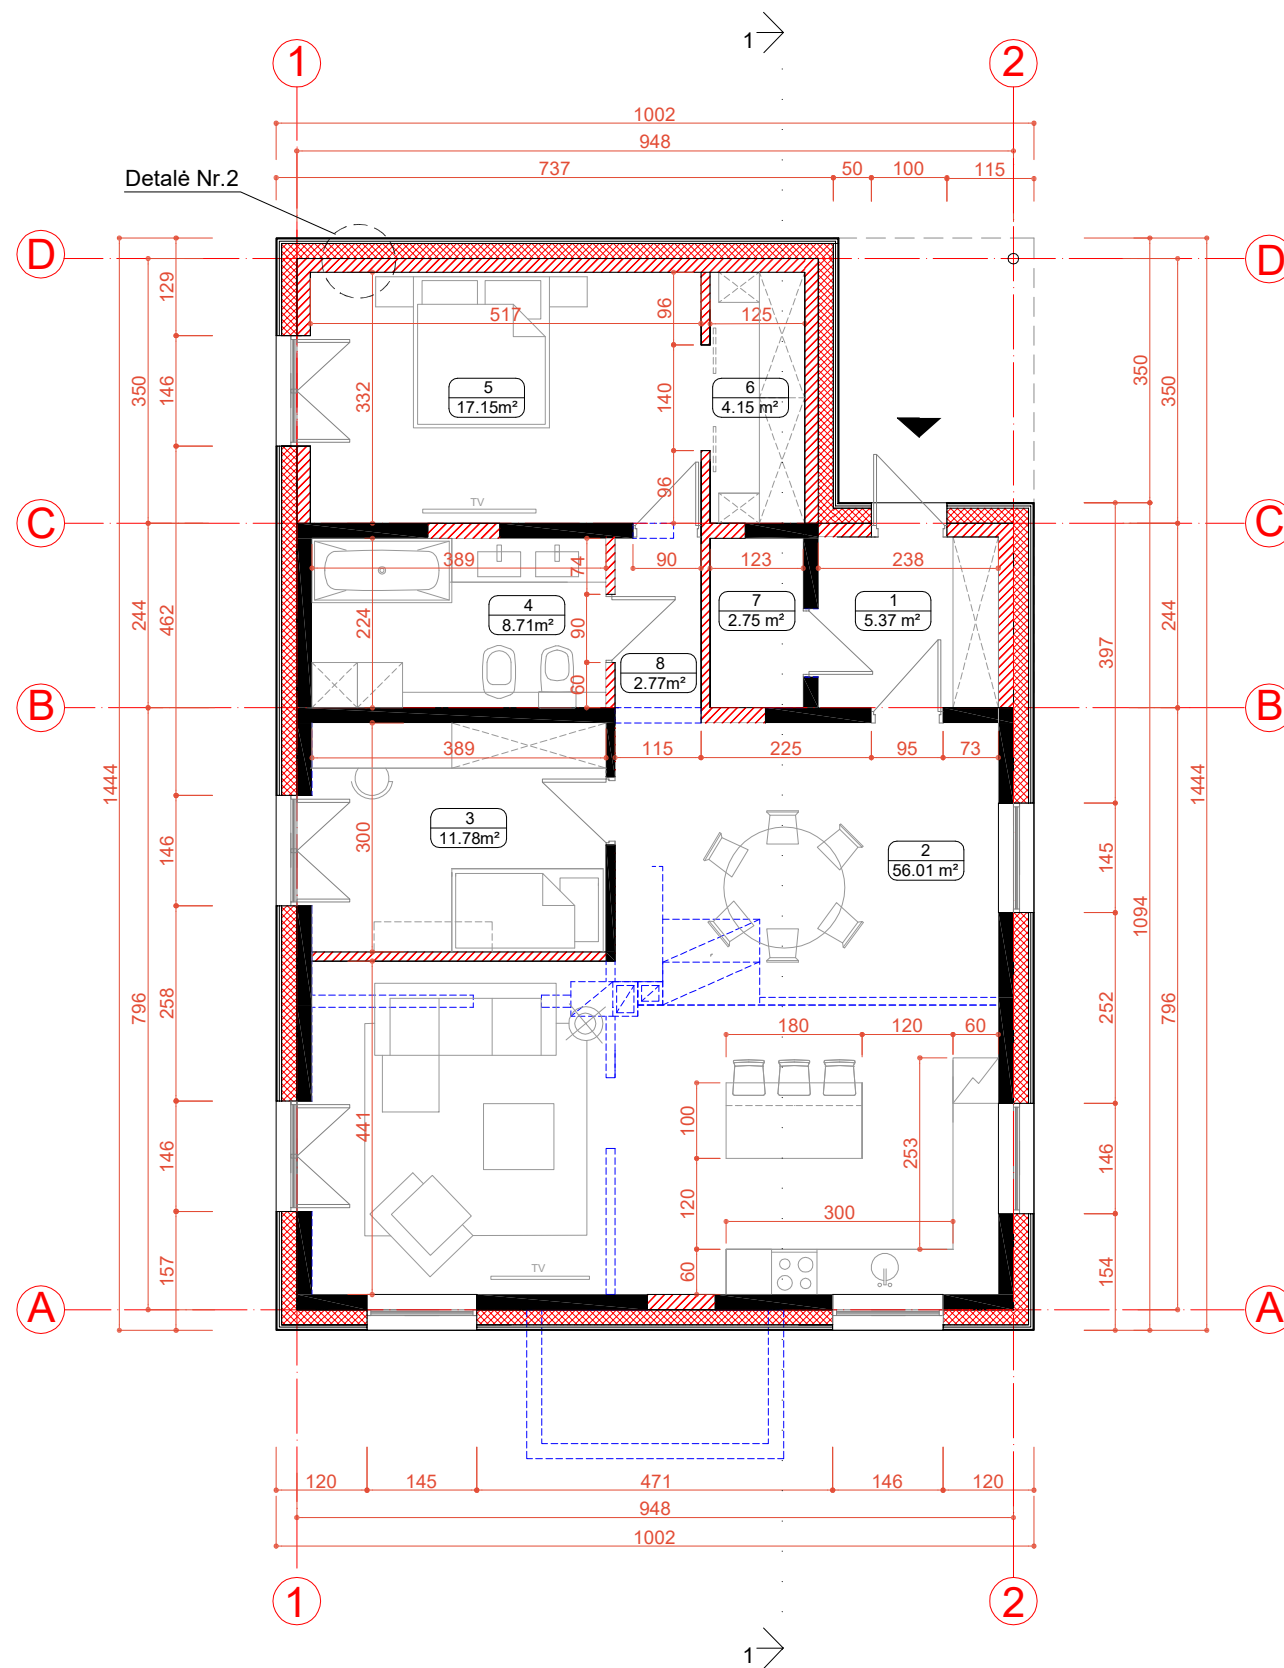
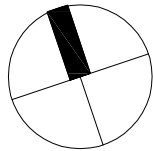






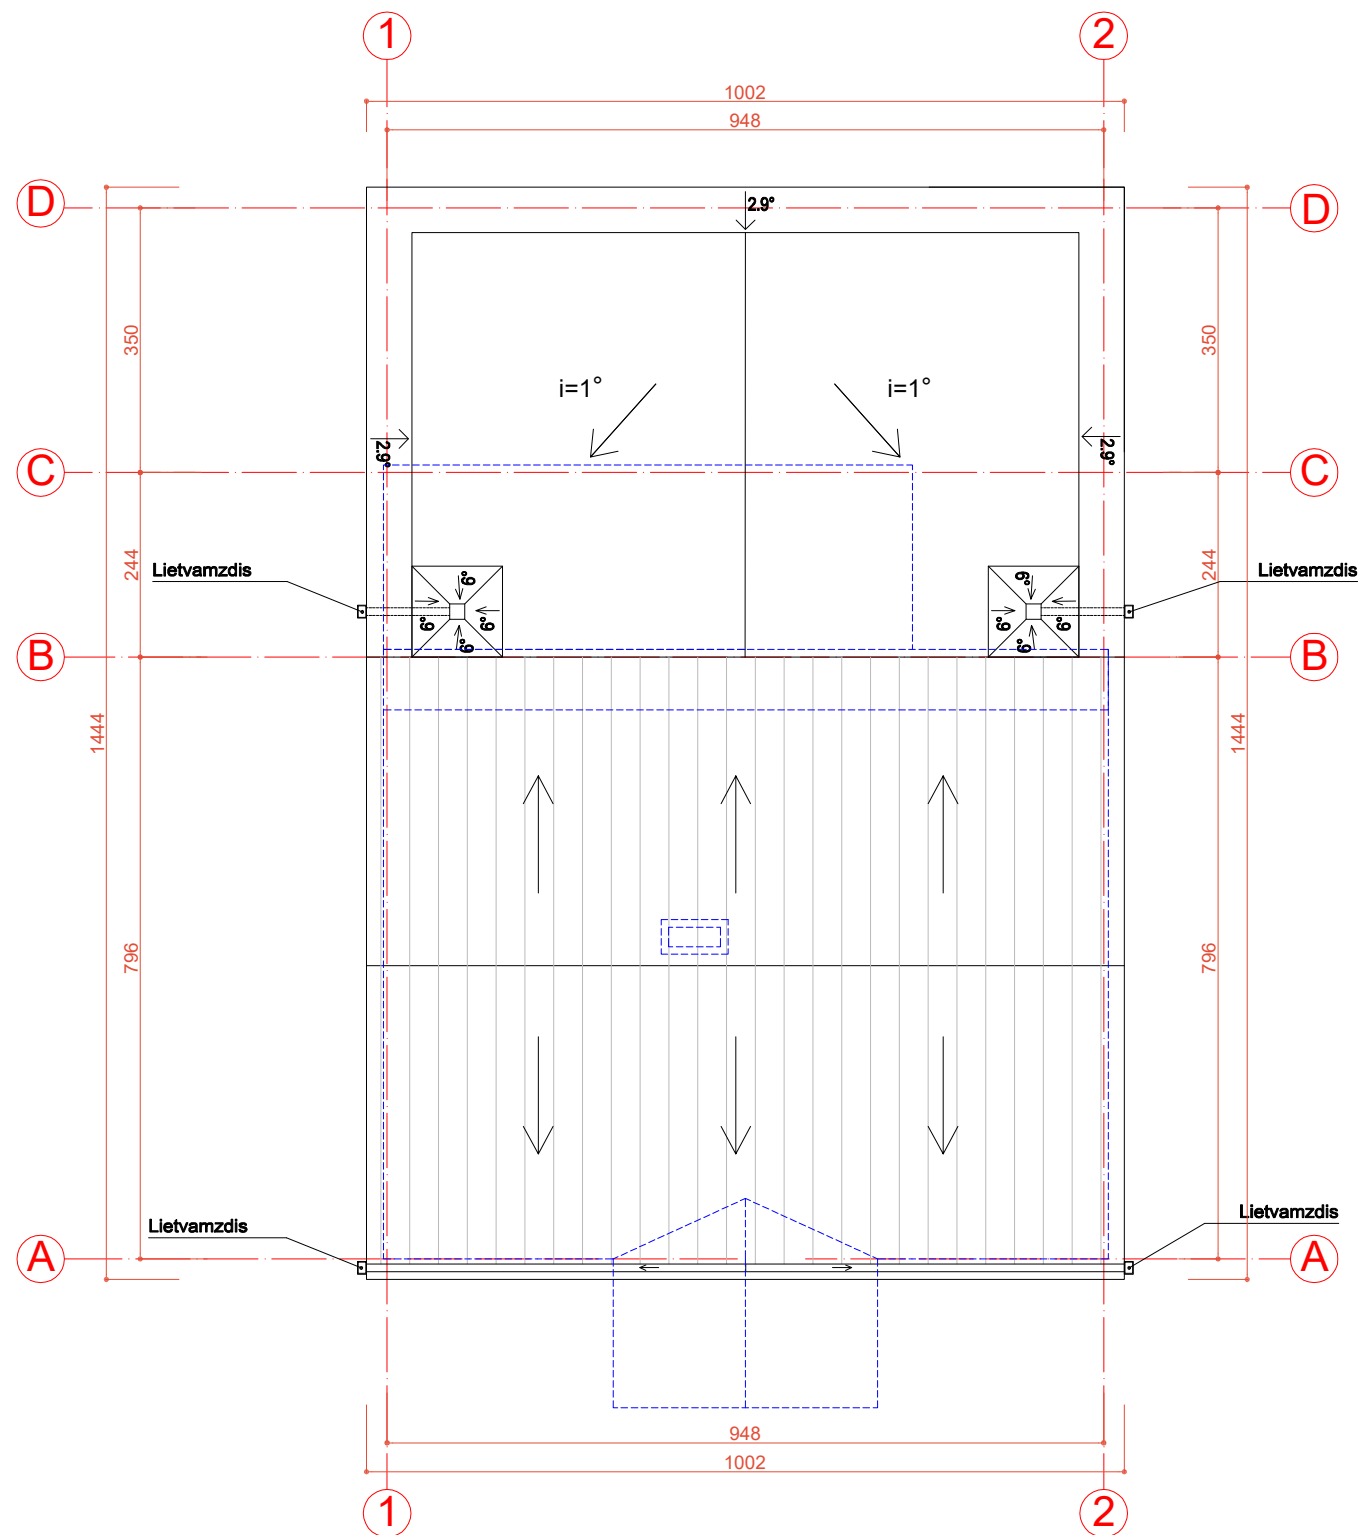
| PATALPŲ EKSPLIKACIJA |                               |           |
|----------------------|-------------------------------|-----------|
| Pat. Nr.             | Patalpos pavadinimas          | Plotas m² |
| 1                    | Tambūras                      | 5.37      |
| 2                    | Svetainė/ Virtuvė/ Valgomasis | 56.01     |
| 3                    | Kambarys                      | 11.78     |
| 4                    | Vonios kambarys/ WC           | 8.71      |
| 5                    | Kambarys                      | 17.15     |
| 6                    | Drabužinė                     | 4.15      |
| 7                    | Sandėlis                      | 2.75      |
| 8                    | Koridorius                    | 2.77      |
| BENDRAS NAMO PLOTAS: |                               | 108.69    |
| GYVENAMASIS PLOTAS:  |                               | 84.94     |
| PAGALBINIS PLOTAS:   |                               | 23.75     |
| NAUDINGAS PLOTAS:    |                               | 108.69    |

#### SUTARTINIAI ŽYMĖJIMAI

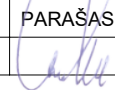
|  |                 |
|--|-----------------|
|  | ESAMA SIENA     |
|  | NAUJA SIENA     |
|  | GRIAUNAMA SIENA |

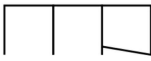
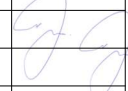
- PASTABOS:
1. VISUS MATMENIS IR ALTITUDES TIKSLINTI STATYBOS METU.
  2. PATALPŲ PLOTAI GALI KISTI DĖL MATAVIMO NETIKSLUMŲ.

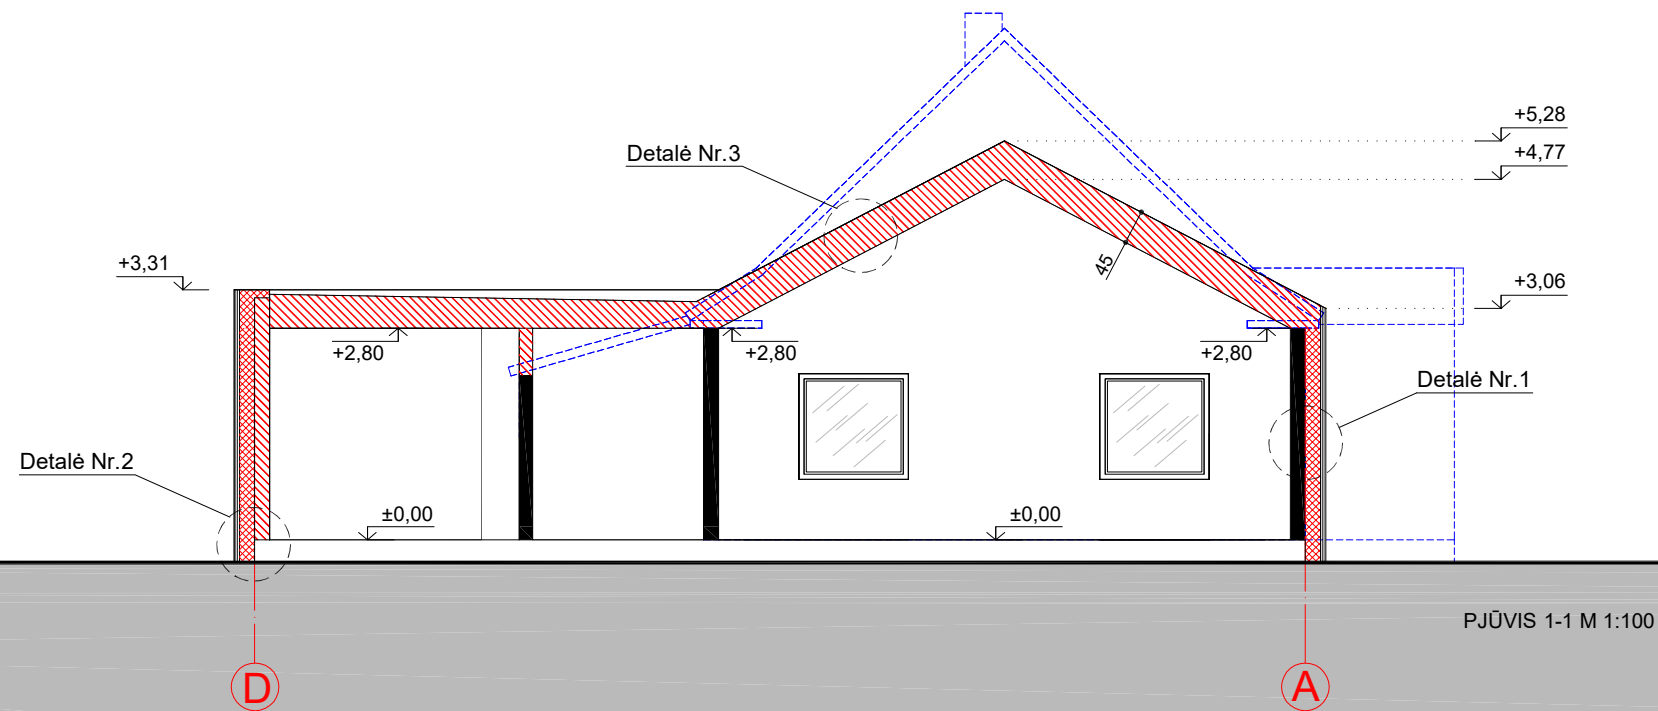
|                      |                                 |   |         |   |                                               |
|----------------------|---------------------------------|---|---------|---|-----------------------------------------------|
| Atestato Nr.         |                                 | I"Cyrrus" Jm. k. 301237539<br>Adresas: Josvainių g. 24, Kėdainiai;<br>mob. tel. +370 618 36922<br>el. paštas: andriuscironka@gmail.com |         | STATINIO PROJEKTO PAVADINIMAS:<br>GYVENAMOSIOS PASKIRTIES(VIENO BUTO) PASTATO LIEPUPIO G.27, SURVILIŠKIO SEN.,<br>SURVILIŠKIO MSTL., KĖDAINIŲ R. REKONSTRAVIMO PROJEKTAS |                                               |
| 34621                | PAREIGOS                        | PAVARDĖ   | PARAŠAS | DATA   | STATINIO NUMERIS IR PAVADINIMAS:              |
|                      | PV                              | A. CIRONKA   |         | 2022-04   | GYVENAMOSIOS PASKIRTIES (VIENO BUTO) PASTATAS |
| 0                    | 2022 04                         | STATYBOS LEIDIMUI, KONKURSUI IR STATYBAI                                                                                               |         |   |                                               |
| LAIDA                | IŠLEIDIMO DATA                  | LAIDOS STATUSAS IR KEITIMO PAVADINIMAS (PRIE ŽASTIS JEI TAIKOMA)                                                                       |         |   |                                               |
| KVAL. PATV. DOK. NR. |                                 | MIESTO PLANAS   |         | STATINIO PROJEKTO PAVADINIMAS<br>GYVENAMOSIOS PASKIRTIES(VIENO BUTO) PASTATO LIEPUPIO G.27, SURVILIŠKIO SEN.,<br>SURVILIŠKIO MSTL., KĖDAINIŲ R. REKONSTRAVIMO PROJEKTAS  |                                               |
|                      | Pareigos                        | Vardas, Pavardė   | Parašas | STATINIO NUMERIS IR PAVADINIMAS<br>GYVENAMOSIOS PASKIRTIES (VIENO BUTO) PASTATAS                                                                                         |                                               |
| A 969                | PDV                             | Nerijus Stanionis   |         | DOKUMENTO PAVADINIMAS   |                                               |
| A 969                | ARCH.                           | Nerijus Stanionis   |         | M LAID   |                                               |
|                      | ARCH.                           | Ieva Kabišienė   |         | 1:100 0   |                                               |
|                      |                                 |   |         | PIRMO AUKŠTO PLANAS   |                                               |
| LT                   | STATYTOJAS IR UŽSAKOVAS<br>R.P. |   |         | DOKUMENTO ŽYMUO<br>21-33-01-TDP-SA.B-01   |                                               |
|                      |                                 |   |         | LAPAS   | LAPI                                          |
|                      |                                 |   |         | 1   | 9                                             |



PASTABOS:  
1. VISUS MATMENIS IR ALTITUDES TIKSLINTI STATYBOS METU.

|                 |   |            |                                                                                       |   |                                               |  |  |
|-----------------|---|------------|---------------------------------------------------------------------------------------|---|-----------------------------------------------|--|--|
| Atestato<br>Nr. | <br>IĮ"CYrrus", Įm. k. 301237539<br>Adresas: Josvainių g. 24, Kėdainiai;<br>mob. tel. +370 618 36922,<br>el. paštas: andriuscironka@gmail.com |            |                                                                                       | STATINIO PROJEKTO PAVADINIMAS:<br>GYVENAMOSIOS PASKIRTIES(VIENO BUTO) PASTATO LIEPUPIO G.27, SURVILIŠKIO SEN.,<br>SURVILIŠKIO MSTL., KĖDAINIŲ R. REKONSTRAVIMO PROJEKTAS |                                               |  |  |
|                 | PAREIGOS   | PAVARDĖ    | PARAŠAS                                                                               | DATA   | STATINIO NUMERIS IR PAVADINIMAS:              |  |  |
| 34621           | PV   | A. CIRONKA |  | 2022-04   | GYVENAMOSIOS PASKIRTIES (VIENO BUTO) PASTATAS |  |  |

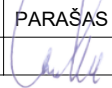
|                            |   |                                                                  |                                                                                       |   |      |  |  |
|----------------------------|---|------------------------------------------------------------------|---------------------------------------------------------------------------------------|---|------|--|--|
| 0                          | 2022 04                                                                                                | STATYBOS LEIDIMUI , KONKURSUI IR STATYBAI                        |                                                                                       |   |      |  |  |
| LAIDA                      | IŠLEIDIMO DATA                                                                                         | LAIDOS STATUSAS IR KEITIMO PAVADINIMAS (PRIE ŽASTIS JEI TAIKOMA) |                                                                                       |   |      |  |  |
| KVAL.<br>PATV.<br>DOK. NR. | <br>MIESTO PLANAS |                                                                  |                                                                                       | STATINIO PROJEKTO PAVADINIMAS<br>GYVENAMOSIOS PASKIRTIES(VIENO BUTO) PASTATO LIEPUPIO G.27, SURVILIŠKIO<br>SEN., SURVILIŠKIO MSTL., KĖDAINIŲ R. REKONSTRAVIMO PROJEKTAS |      |  |  |
|                            | JMONĖS KODAS 300557461<br>www.miestoplanas.lt                                                          |                                                                  |                                                                                       | STATINIO NUMERIS IR PAVADINIMAS<br><br>GYVENAMOSIOS PASKIRTIES (VIENO BUTO) PASTATAS                                                                                    |      |  |  |
|                            | Pareigos                                                                                               | Vardas, Pavardė                                                  | Parašas                                                                               | DOKUMENTO PAVADINIMAS<br><br>STOGO PLANAS   |      |  |  |
| A 969                      | PDV   | Nerijus Stanionis                                                |  |   |      |  |  |
| A 969                      | ARCH.                                                                                                  | Nerijus Stanionis                                                |  |   |      |  |  |
|                            | ARCH.                                                                                                  | Ieva Kabišienė                                                   |  |   |      |  |  |
| LT                         | STATYTOJAS IR UŽSAKOVAS                                                                                |                                                                  |                                                                                       | DOKUMENTO ŽYMUO<br><br>21-33-01-TDP-SA.B-02   |      |  |  |
|                            | R.P.                                                                                                   |                                                                  |                                                                                       |   |      |  |  |
|                            |   |                                                                  |                                                                                       | LAPAS   | LAPI |  |  |
|                            |   |                                                                  |                                                                                       | 2   | 9    |  |  |

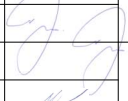
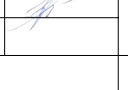


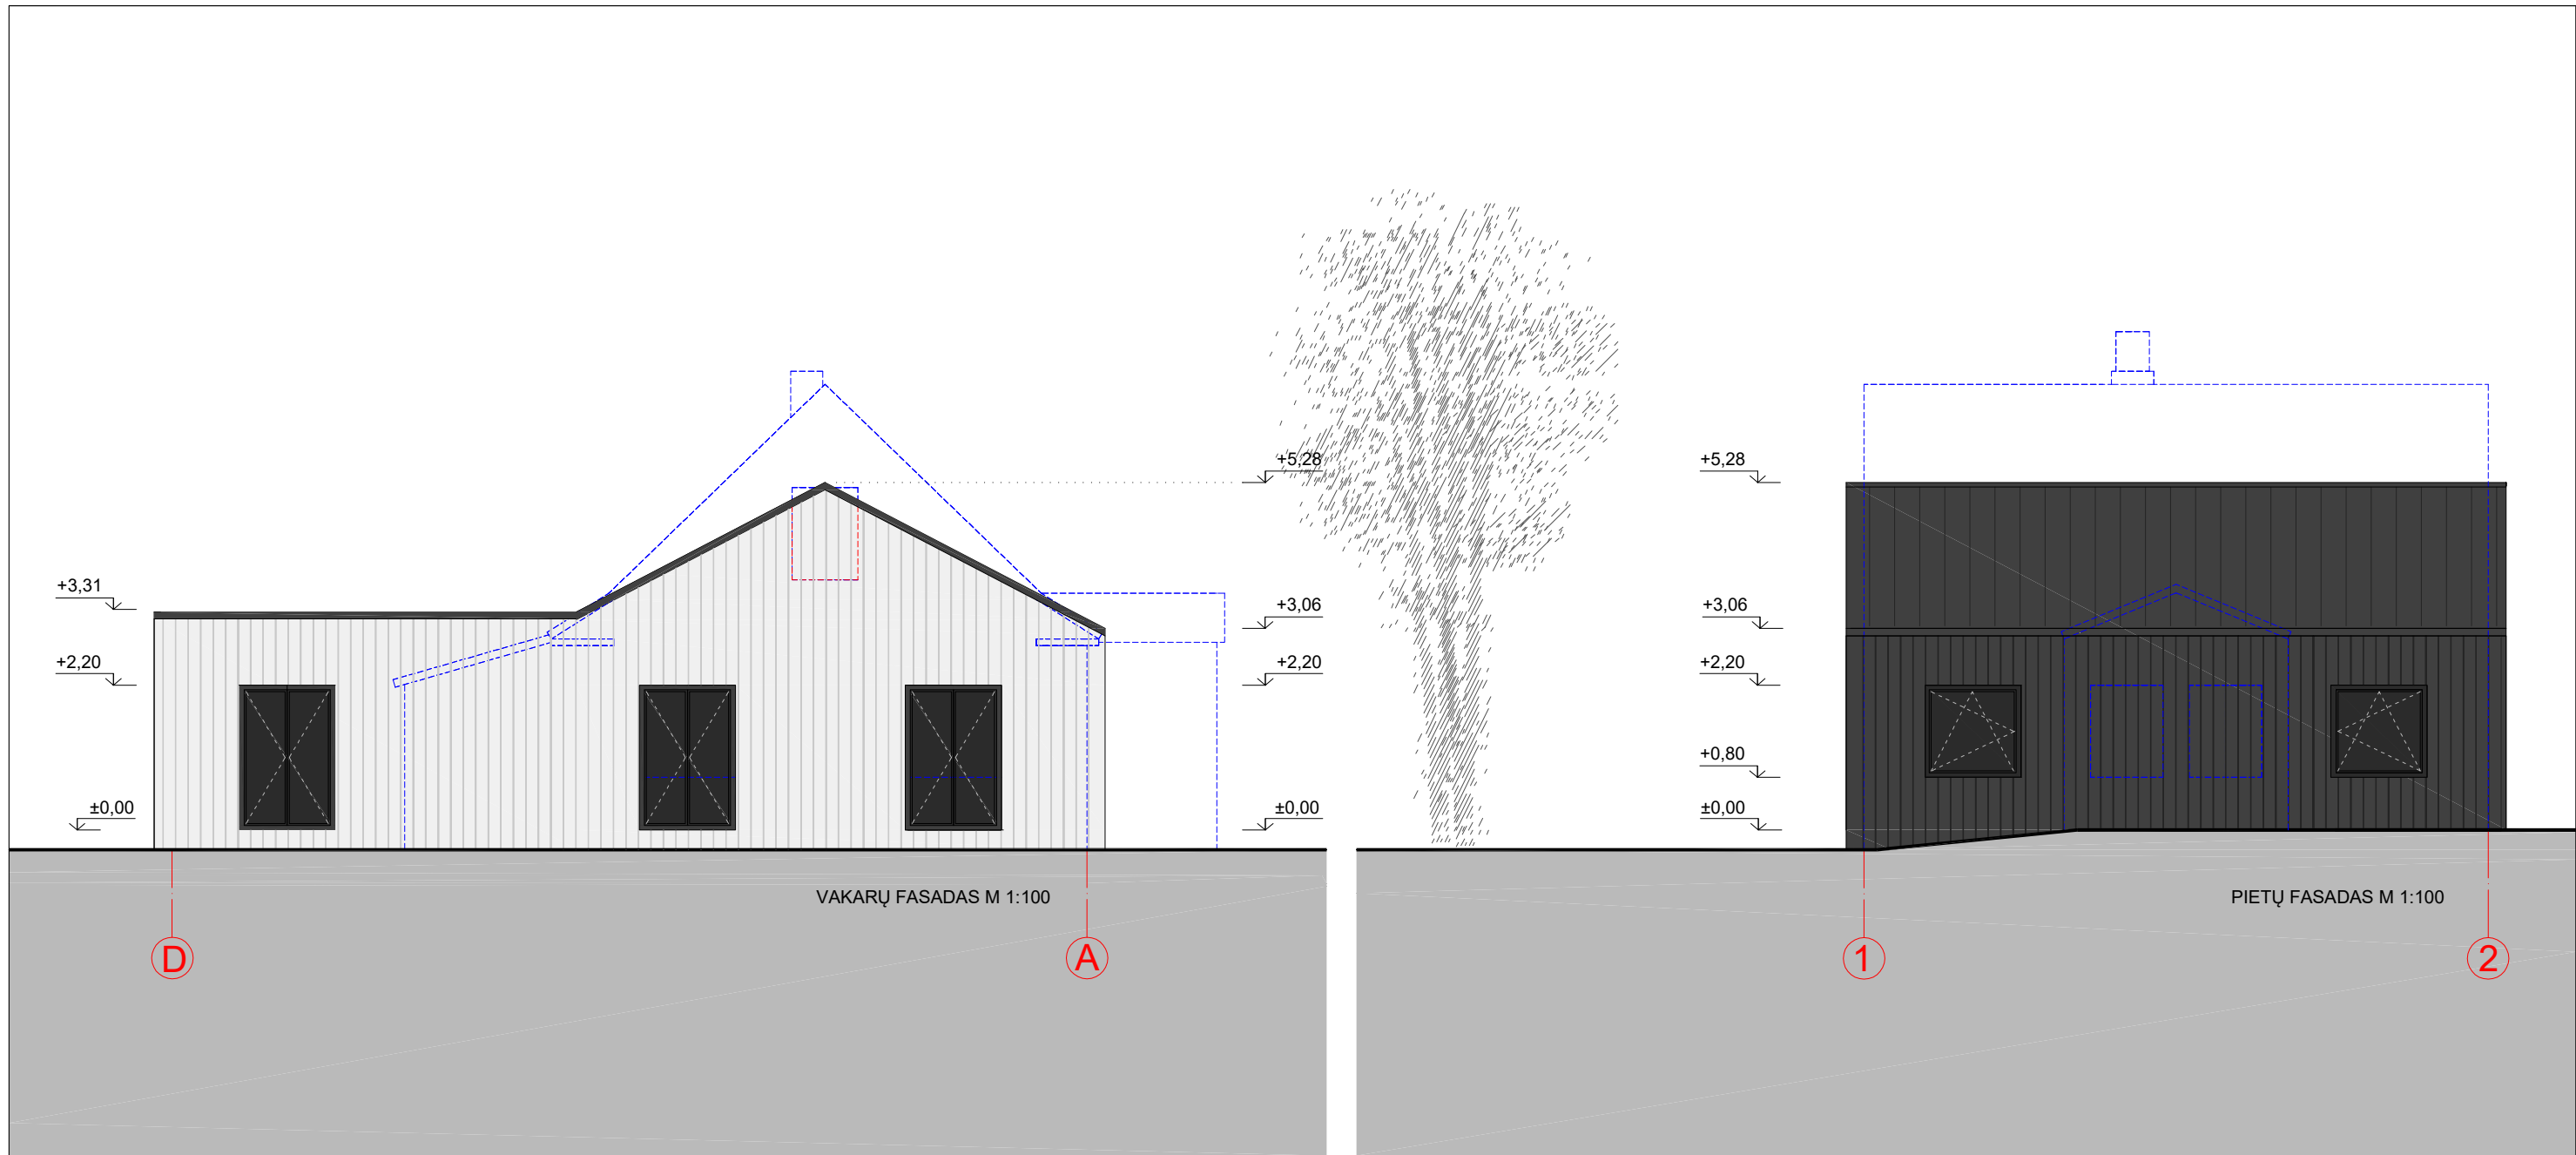
#### SUTARTINIAI ŽYMĖJIMAI

- ESAMA SIENA
- NAUJA SIENA
- NAUJA STOGO KONSTRUKCIJA
- GRIAUNAMA SIENA

PASTABOS:  
1. VISUS MATMENIS IR ALTITUDES TIKSLINTI STATYBOS METU.

|                 |   |            |                                                                                       |   |                                               |  |  |
|-----------------|---|------------|---------------------------------------------------------------------------------------|---|-----------------------------------------------|--|--|
| Atestato<br>Nr. |  <div>ĮĮ"Cyrrus" ĮĮm. k. 301237539<br/>Adresas: Josvainių g. 24, Kėdainiai;<br/>mob. tel. +370 618 36922,<br/>el. paštas: andriuscironka@gmail.com</div> |            |                                                                                       | STATINIO PROJEKTO PAVADINIMAS:<br>GYVENAMOSIOS PASKIRTIES(VIENO BUTO) PASTATO LIEPUPIO G.27, SURVILIŠKIO SEN.,<br>SURVILIŠKIO MSTL., KĖDAINIŲ R. REKONSTRAVIMO PROJEKTAS |                                               |  |  |
|                 | PAREIGOS   | PAVARDĖ    | PARAŠAS                                                                               | DATA   | STATINIO NUMERIS IR PAVADINIMAS:              |  |  |
| 34621           | PV   | A. CIRONKA |  | 2022-04   | GYVENAMOSIOS PASKIRTIES (VIENO BUTO) PASTATAS |  |  |

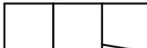
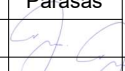
|                            |   |                                                                  |                                                                                       |   |  |       |      |
|----------------------------|---|------------------------------------------------------------------|---------------------------------------------------------------------------------------|---|--|-------|------|
| 0                          | 2022 04   | STATYBOS LEIDIMUI , KONKURSUI IR STATYBAI                        |                                                                                       |   |  |       |      |
| LAIDA                      | IŠLEIDIMO DATA   | LAIDOS STATUSAS IR KEITIMO PAVADINIMAS (PRIE ŽASTIS JEI TAIKOMA) |                                                                                       |   |  |       |      |
| KVAL.<br>PATV.<br>DOK. NR. |  <div>ĮĮMONĖS KODAS 300557461<br/>www.miestoplanas.lt</div> |                                                                  |                                                                                       | STATINIO PROJEKTO PAVADINIMAS<br>GYVENAMOSIOS PASKIRTIES(VIENO BUTO) PASTATO LIEPUPIO G.27, SURVILIŠKIO<br>SEN., SURVILIŠKIO MSTL., KĖDAINIŲ R. REKONSTRAVIMO PROJEKTAS |  |       |      |
|                            |   |                                                                  |                                                                                       | STATINIO NUMERIS IR PAVADINIMAS<br><br>GYVENAMOSIOS PASKIRTIES (VIENO BUTO) PASTATAS                                                                                    |  |       |      |
|                            | Pareigos   | Vardas, Pavardė                                                  | Parašas                                                                               |   |  |       |      |
| A 969                      | PDV   | Nerijus Stanionis                                                |  |   |  |       |      |
| A 969                      | ARCH.   | Nerijus Stanionis                                                |                                                                                       | DOKUMENTO PAVADINIMAS   |  |       |      |
|                            | ARCH.   | Ieva Kabišienė                                                   |  | PJŪVIS 1-1   |  |       |      |
|                            |   |                                                                  |                                                                                       |   |  |       |      |
| LT                         | STATYTOJAS IR UŽSAKOVAS<br><br>R.P.   |                                                                  |                                                                                       | DOKUMENTO ŽYMUO<br><br>21-33-01-TDP-SA.B-03   |  | M     | LAID |
|                            |   |                                                                  |                                                                                       |   |  | 1:100 | 0    |
|                            |   |                                                                  |                                                                                       |   |  | LAPAS | LAPI |
|                            |   |                                                                  |                                                                                       |   |  | 3     | 9    |

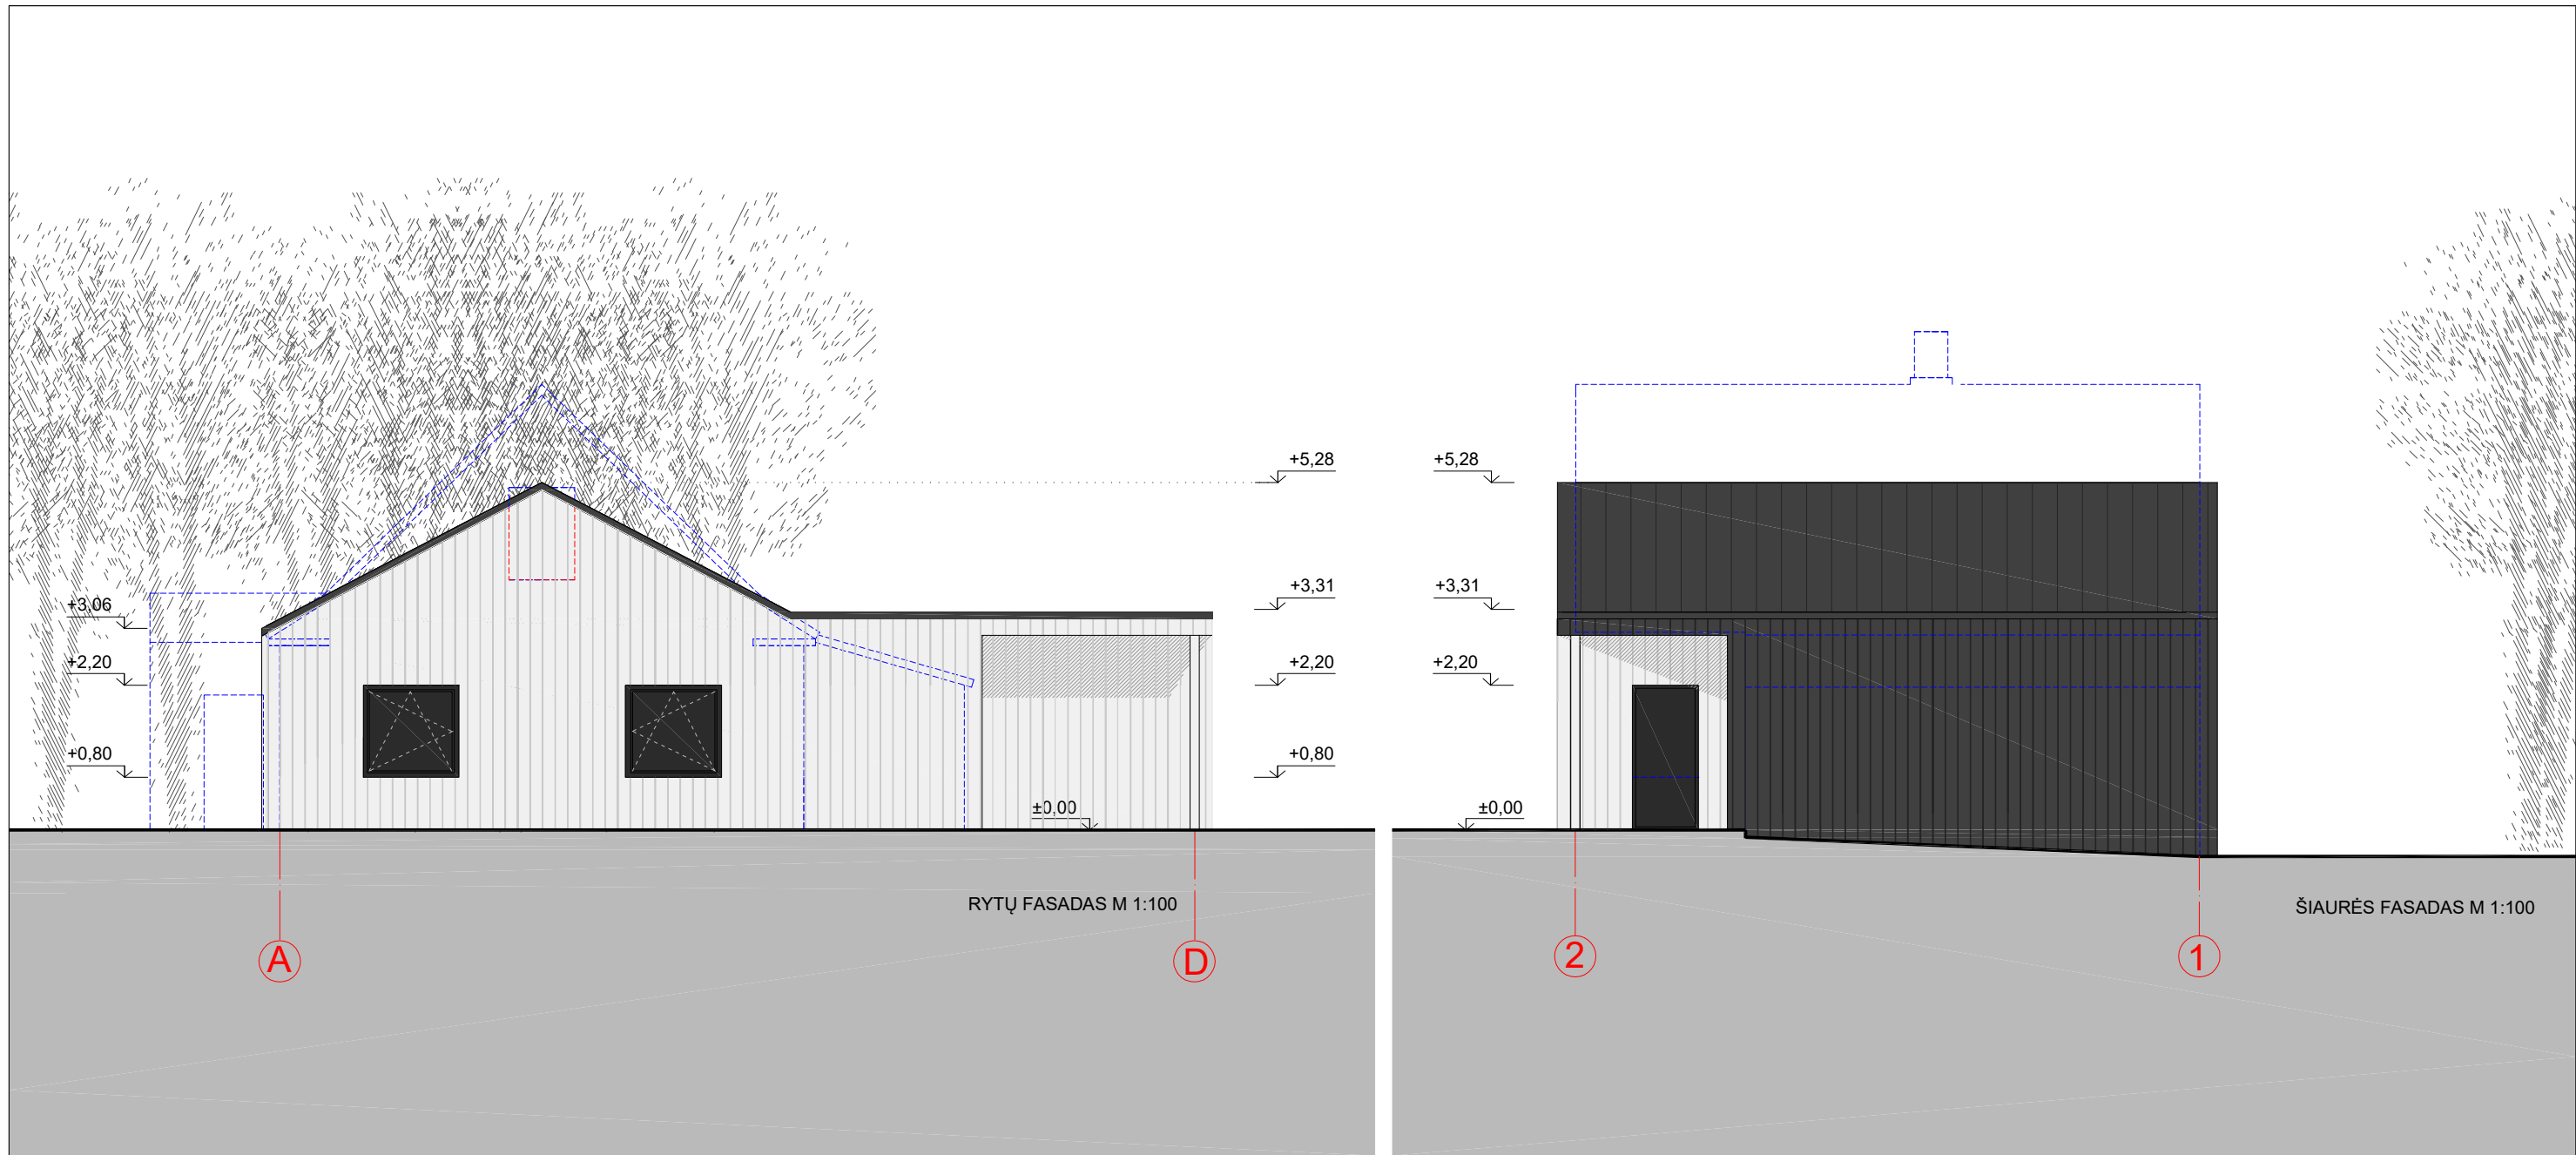


SUTARTINIAI ŽYMĖJIMAI

- FASADO APDAILA (PLUOŠTINIO CEMENTO DAILYLENTĖS AR KITA ),  
SPALVA - ŠVIESIAI PILKA
- FASADO APDAILA (PLUOŠTINIO CEMENTO DAILYLENTĖS AR KITA ),  
SPALVA - TAMSAI PILKA
- STOGO DANGA - (SKARDA, AR KITA), SPALVA - TAMSAI PILKA
- LANGŲ RĖMAI - SPALVA TAMSAI PILKA
- GRIAUNAMA SIENA
- UŽMŪRIJAMA ANGA

PASTABOS:  
1. VISUS MATMENIS IR ALTITUDES TIKSLINTI STATYBOS METU.

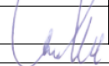
|                            |   |                                                                  |   |   |   |  |  |
|----------------------------|---|------------------------------------------------------------------|---|---|---|--|--|
| Atestato<br>Nr.            |                   |                                                                  | I"\"Cyrrus\"", Įm. k. 301237539<br>Adresas: Josvainių g. 24, Kėdainiai;<br>mob. tel. +370 618 36922,<br>el. paštas: andriuscironka@gmail.com |   | STATINIO PROJEKTO PAVADINIMAS:<br>GYVENAMOSIOS PASKIRTIES(VIENO BUTO) PASTATO LIEPUPIO G.27, SURVILIŠKIO SEN.,<br>SURVILIŠKIO MSTL., KĖDAINIŲ R. REKONSTRAVIMO PROJEKTAS |  |  |
|                            | PAREIGOS                                                                                               | PAVARDĖ                                                          | PARAŠAS   | DATA   | STATINIO NUMERIS IR PAVADINIMAS:   |  |  |
| 34621                      | PV   | A. CIRONKA                                                       |                                                         | 2022-04   | GYVENAMOSIOS PASKIRTIES (VIENO BUTO) PASTATAS   |  |  |
| 0                          | 2022 04                                                                                                | STATYBOS LEIDIMUI , KONKURSUI IR STATYBAI                        |   |   |   |  |  |
| LAIDA                      | IŠLEIDIMO DATA                                                                                         | LAIDOS STATUSAS IR KEITIMO PAVADINIMAS (PRIE ŽASTIS JEI TAIKOMA) |   |   |   |  |  |
| KVAL.<br>PATV.<br>DOK. NR. | <br>MIESTO PLANAS |                                                                  |   | STATINIO PROJEKTO PAVADINIMAS<br>GYVENAMOSIOS PASKIRTIES(VIENO BUTO) PASTATO LIEPUPIO G.27, SURVILIŠKIO<br>SEN., SURVILIŠKIO MSTL., KĖDAINIŲ R. REKONSTRAVIMO PROJEKTAS |   |  |  |
|                            | JMONĖS KODAS 300557461<br>www.miestoplanas.lt                                                          |                                                                  |   | STATINIO NUMERIS IR PAVADINIMAS<br><br>GYVENAMOSIOS PASKIRTIES (VIENO BUTO) PASTATAS                                                                                    |   |  |  |
|                            | Pareigos                                                                                               | Vardas, Pavardė                                                  | Parašas   | DOKUMENTO PAVADINIMAS<br><br>FASADAI TARP AŠIŲ D-A, 1-2   |   |  |  |
| A 969                      | PDV   | Nerijus Stanionis                                                |                                                         |   |   |  |  |
| A 969                      | ARCH.                                                                                                  | Nerijus Stanionis                                                |   |   |   |  |  |
|                            | ARCH.                                                                                                  | Ieva Kabišienė                                                   |                                                         |   |   |  |  |
| LT                         | STATYTOJAS IR UŽSAKOVAS<br><br>R.P.                                                                    |                                                                  |   | DOKUMENTO ŽYMUO<br><br>21-33-01-TDP-SA.B-04   |   |  |  |
|                            |   |                                                                  |   | M   | LAID.   |  |  |
|                            |   |                                                                  |   | 1:100   | 0   |  |  |
|                            |   |                                                                  |   | LAPAS   | LAPI   |  |  |
|                            |   |                                                                  |   | 4   | 9   |  |  |

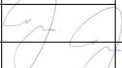


#### SUTARTINIAI ŽYMĖJIMAI

- FASADO APDAILA (PLUOŠTINIO CEMENTO DAILYLENTĖS AR KITA ), SPALVA - ŠVIESIAI PILKA
- FASADO APDAILA (PLUOŠTINIO CEMENTO DAILYLENTĖS AR KITA ), SPALVA - TAMSAI PILKA
- STOGO DANGA - (SKARDA, AR KITA), SPALVA - TAMSAI PILKA
- LANGŲ RĖMAI - SPALVA TAMSAI PILKA
- GRIAUNAMA SIENA
- UŽMŪRIJAMA ANGA

**PASTABOS:**  
1. VISUS MATMENIS IR ALTITUDES TIKSLINTI STATYBOS METU.

|                 |                                                                                       |            |   |         |   |  |  |
|-----------------|---------------------------------------------------------------------------------------|------------|---|---------|---|--|--|
| Atestato<br>Nr. |  |            | I"\"Cyrrus\"", Įm. k. 301237539<br>Adresas: Josvainių g. 24, Kėdainiai;<br>mob. tel. +370 618 36922,<br>el. paštas: andriuscironka@gmail.com |         | STATINIO PROJEKTO PAVADINIMAS:<br>GYVENAMOSIOS PASKIRTIES(VIENO BUTO) PASTATO LIEPUPIO G.27, SURVILIŠKIO SEN.,<br>SURVILIŠKIO MSTL., KĖDAINIŲ R. REKONSTRAVIMO PROJEKTAS |  |  |
|                 | PAREIGOS                                                                              | PAVARDĖ    | PARAŠAS   | DATA    | STATINIO NUMERIS IR PAVADINIMAS:   |  |  |
| 34621           | PV                                                                                    | A. CIRONKA |                                                         | 2022-04 | GYVENAMOSIOS PASKIRTIES (VIENO BUTO) PASTATAS   |  |  |

|                            |   |                                                                  |                                                                                       |                                                         |  |   |       |        |
|----------------------------|---|------------------------------------------------------------------|---------------------------------------------------------------------------------------|---------------------------------------------------------|--|---|-------|--------|
| 0                          | 2022 04                                                                                                | STATYBOS LEIDIMUI , KONKURSUI IR STATYBAI                        |                                                                                       |                                                         |  |   |       |        |
| LAIDA                      | IŠLEIDIMO DATA                                                                                         | LAIDOS STATUSAS IR KEITIMO PAVADINIMAS (PRIE ŽASTIS JEI TAIKOMA) |                                                                                       |                                                         |  |   |       |        |
| KVAL.<br>PATV.<br>DOK. NR. | <br>MIESTO PLANAS |                                                                  |                                                                                       | JMONĖS KODAS 300557461<br>www.miestoplanas.lt           |  | STATINIO PROJEKTO PAVADINIMAS<br>GYVENAMOSIOS PASKIRTIES(VIENO BUTO) PASTATO LIEPUPIO G.27, SURVILIŠKIO<br>SEN., SURVILIŠKIO MSTL., KĖDAINIŲ R. REKONSTRAVIMO PROJEKTAS |       |        |
|                            |   |                                                                  |                                                                                       |                                                         |  | STATINIO NUMERIS IR PAVADINIMAS<br><br>GYVENAMOSIOS PASKIRTIES (VIENO BUTO) PASTATAS                                                                                    |       |        |
|                            | Pareigos                                                                                               | Vardas, Pavardė                                                  | Parašas                                                                               | DOKUMENTO PAVADINIMAS<br><br>FASADAI TARP AŠIŲ A-D, 2-1 |  |   | M     | LAIID. |
| A 969                      | PDV   | Nerijus Stanionis                                                |  |                                                         |  |   |       |        |
| A 969                      | ARCH.                                                                                                  | Nerijus Stanionis                                                |                                                                                       |                                                         |  |   |       |        |
|                            | ARCH.                                                                                                  | Ieva Kabišienė                                                   |  |                                                         |  |   |       |        |
| LT                         | STATYTOJAS IR UŽSAKOVAS<br><br>R.P.                                                                    |                                                                  |                                                                                       | DOKUMENTO ŽYMUO<br><br>21-33-01-TDP-SA.B-05             |  |   | LAPAS | LAPI   |
|                            |   |                                                                  |                                                                                       |                                                         |  |   | 5     | 9      |